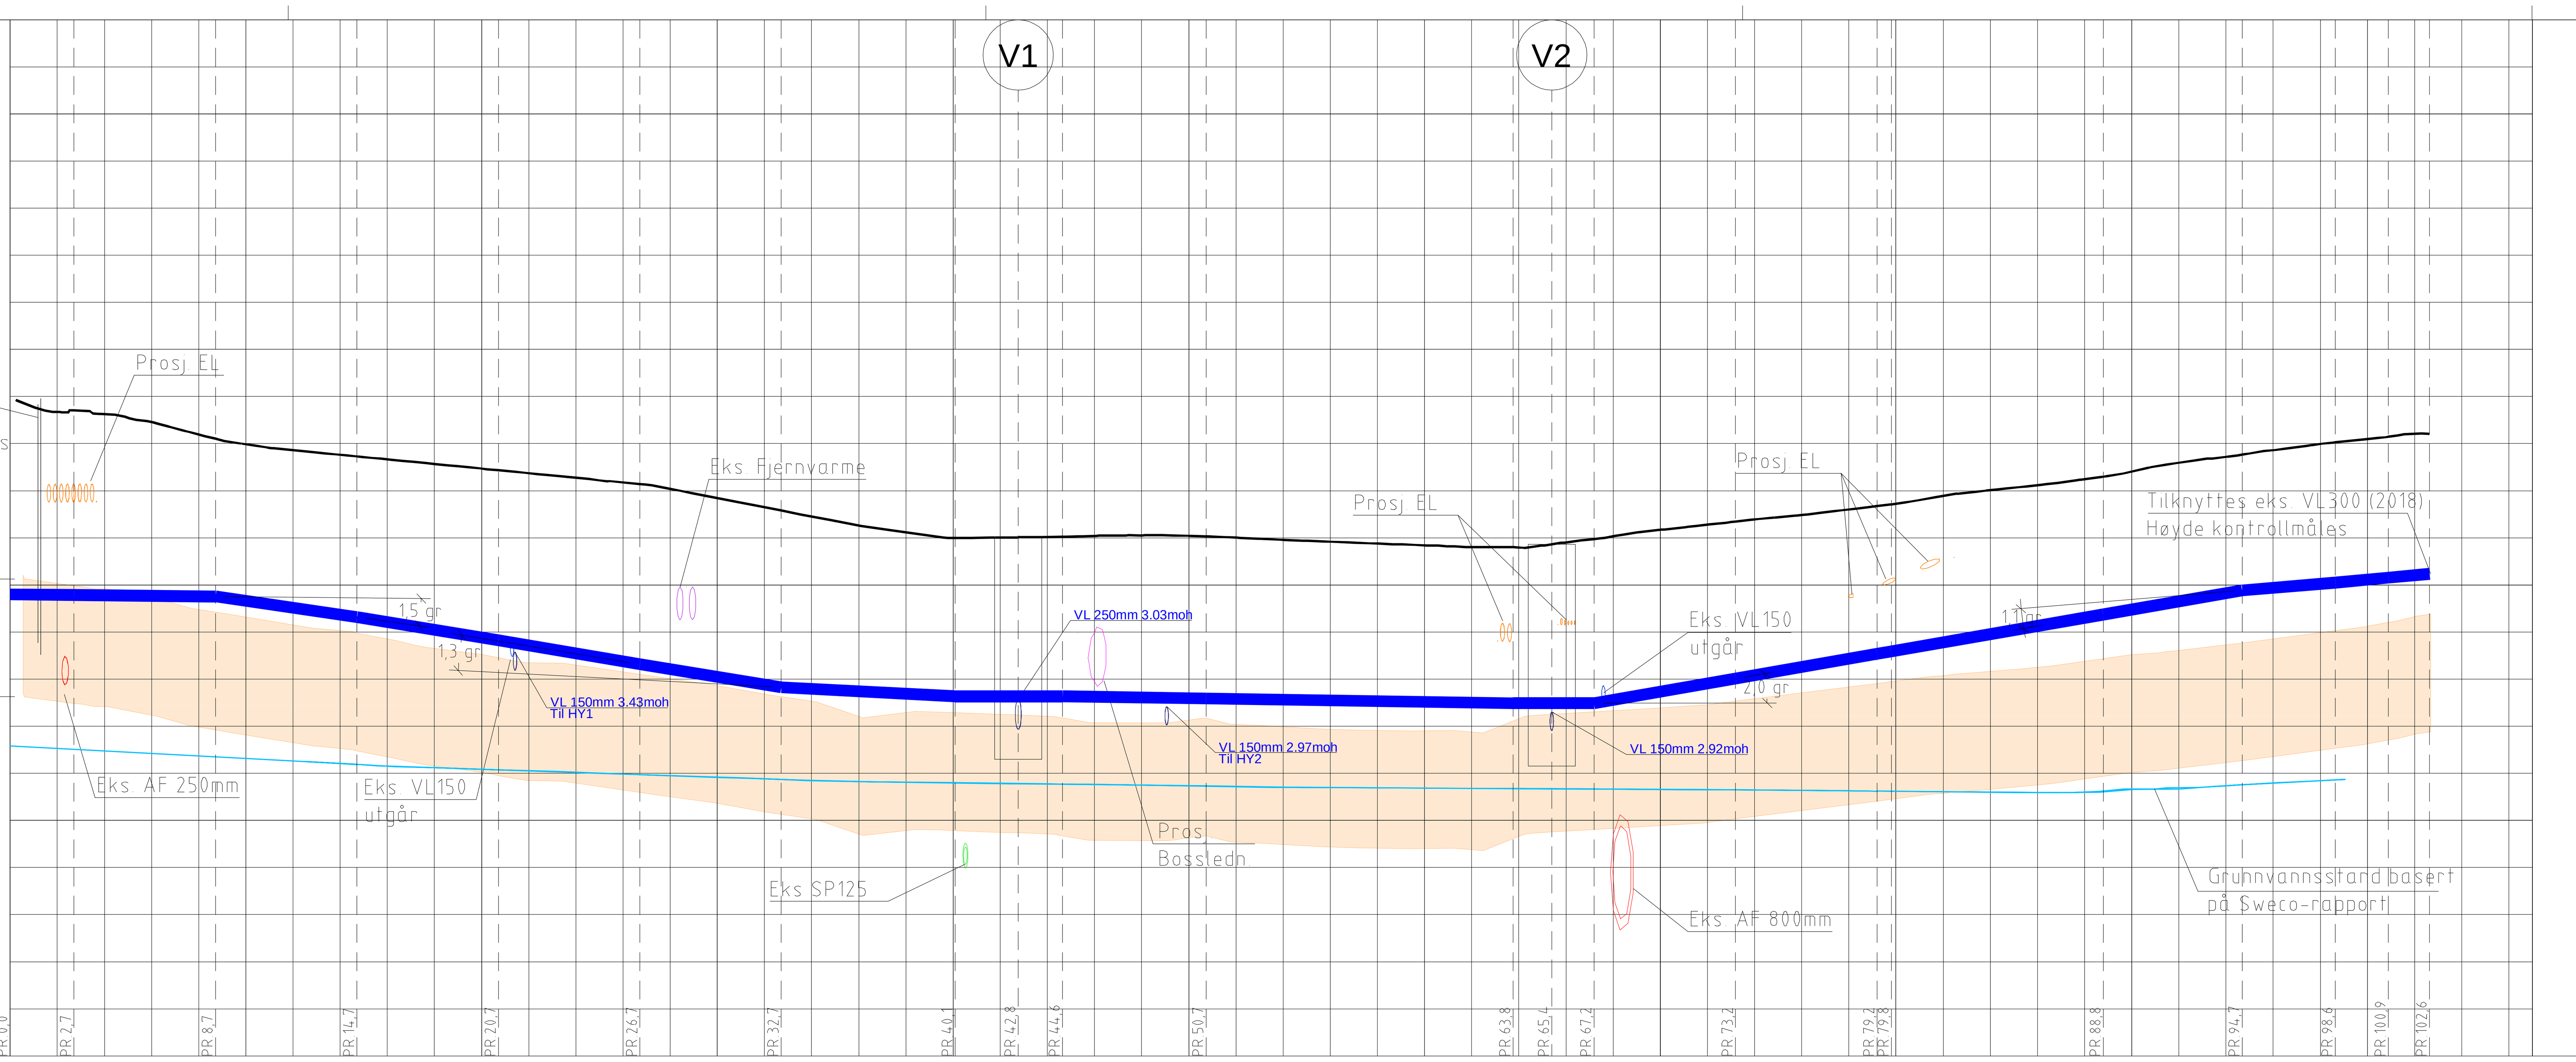

PROFIL NR. 0 10 20 30 40 50 60 70 80 90 100 107

Grunneier

Markslag

Grunnforhold

TERRENG H./TOPP VEGDEKKE: 5,57 5,47 5,45 5,38 5,28 5,19 5,14 5,11 5,07 5,03 4,99 4,95 4,91 4,87 4,82 4,74 4,66 4,58 4,50 4,45 4,40 4,40 4,41 4,42 4,42 4,42 4,40 4,38 4,37 4,35 4,34 4,32 4,32 4,36 4,41 4,47 4,51 4,56 4,59 4,64 4,69 4,75 4,80 4,85 4,90 4,96 5,04 5,09 5,14 5,20 5,24 5,28 5,28

Vannledning – Hor. vinkelpunktavstand i m	Kumavstand i m	Fall i ‰
2,7	2,7	-2,0
6,0	6,0	-2,0
6,0	6,0	-29,0
6,0	6,0	-33,1
6,0	6,0	-33,7
6,0	6,0	-32,6
7,4	7,4	-10,3
2,7	2,7	0,0
1,9	1,9	0,0
6,1	6,1	-3,1
13,0	13,0	-3,1
1,6	1,6	0,0
1,8	1,8	0,0
6,0	6,0	34,8
6,0	6,0	34,8
0,6	0,6	34,8
9,0	9,0	34,8
5,9	5,9	34,8
4,0	4,0	16,5
2,2	2,2	18,7
1,7	1,7	18,7

Kote utv. topp: 3,91 3,90 3,73 3,53 3,33 3,13 3,06 3,04 3,00 3,20 3,41 3,44 3,75 3,95 4,02 4,06 4,09

Type og dim: 300Stj C40

TEGNFORKLARING

	EKSISTERENDE	PROSJEKTERT
Overvannsledning		
Spillvannsledning		
Vannledning		
Vannledning, privat stikkledning		
Avløpfelles		
Drensledning		
Eks. VA-ledninger utgår		
Eiendomsgrense		
EL		
Fiber		
Fjernvarme		
Boss		
Kum		
Kum m/brannventil		
Hydrant		
Slukrist		
Infiltrasjonssandfang, flatt ristlokk		
Infiltrasjonssandfang, kjeftsluk		
Hjelpesluk		
Bakkekran		
Kumnummer		K10

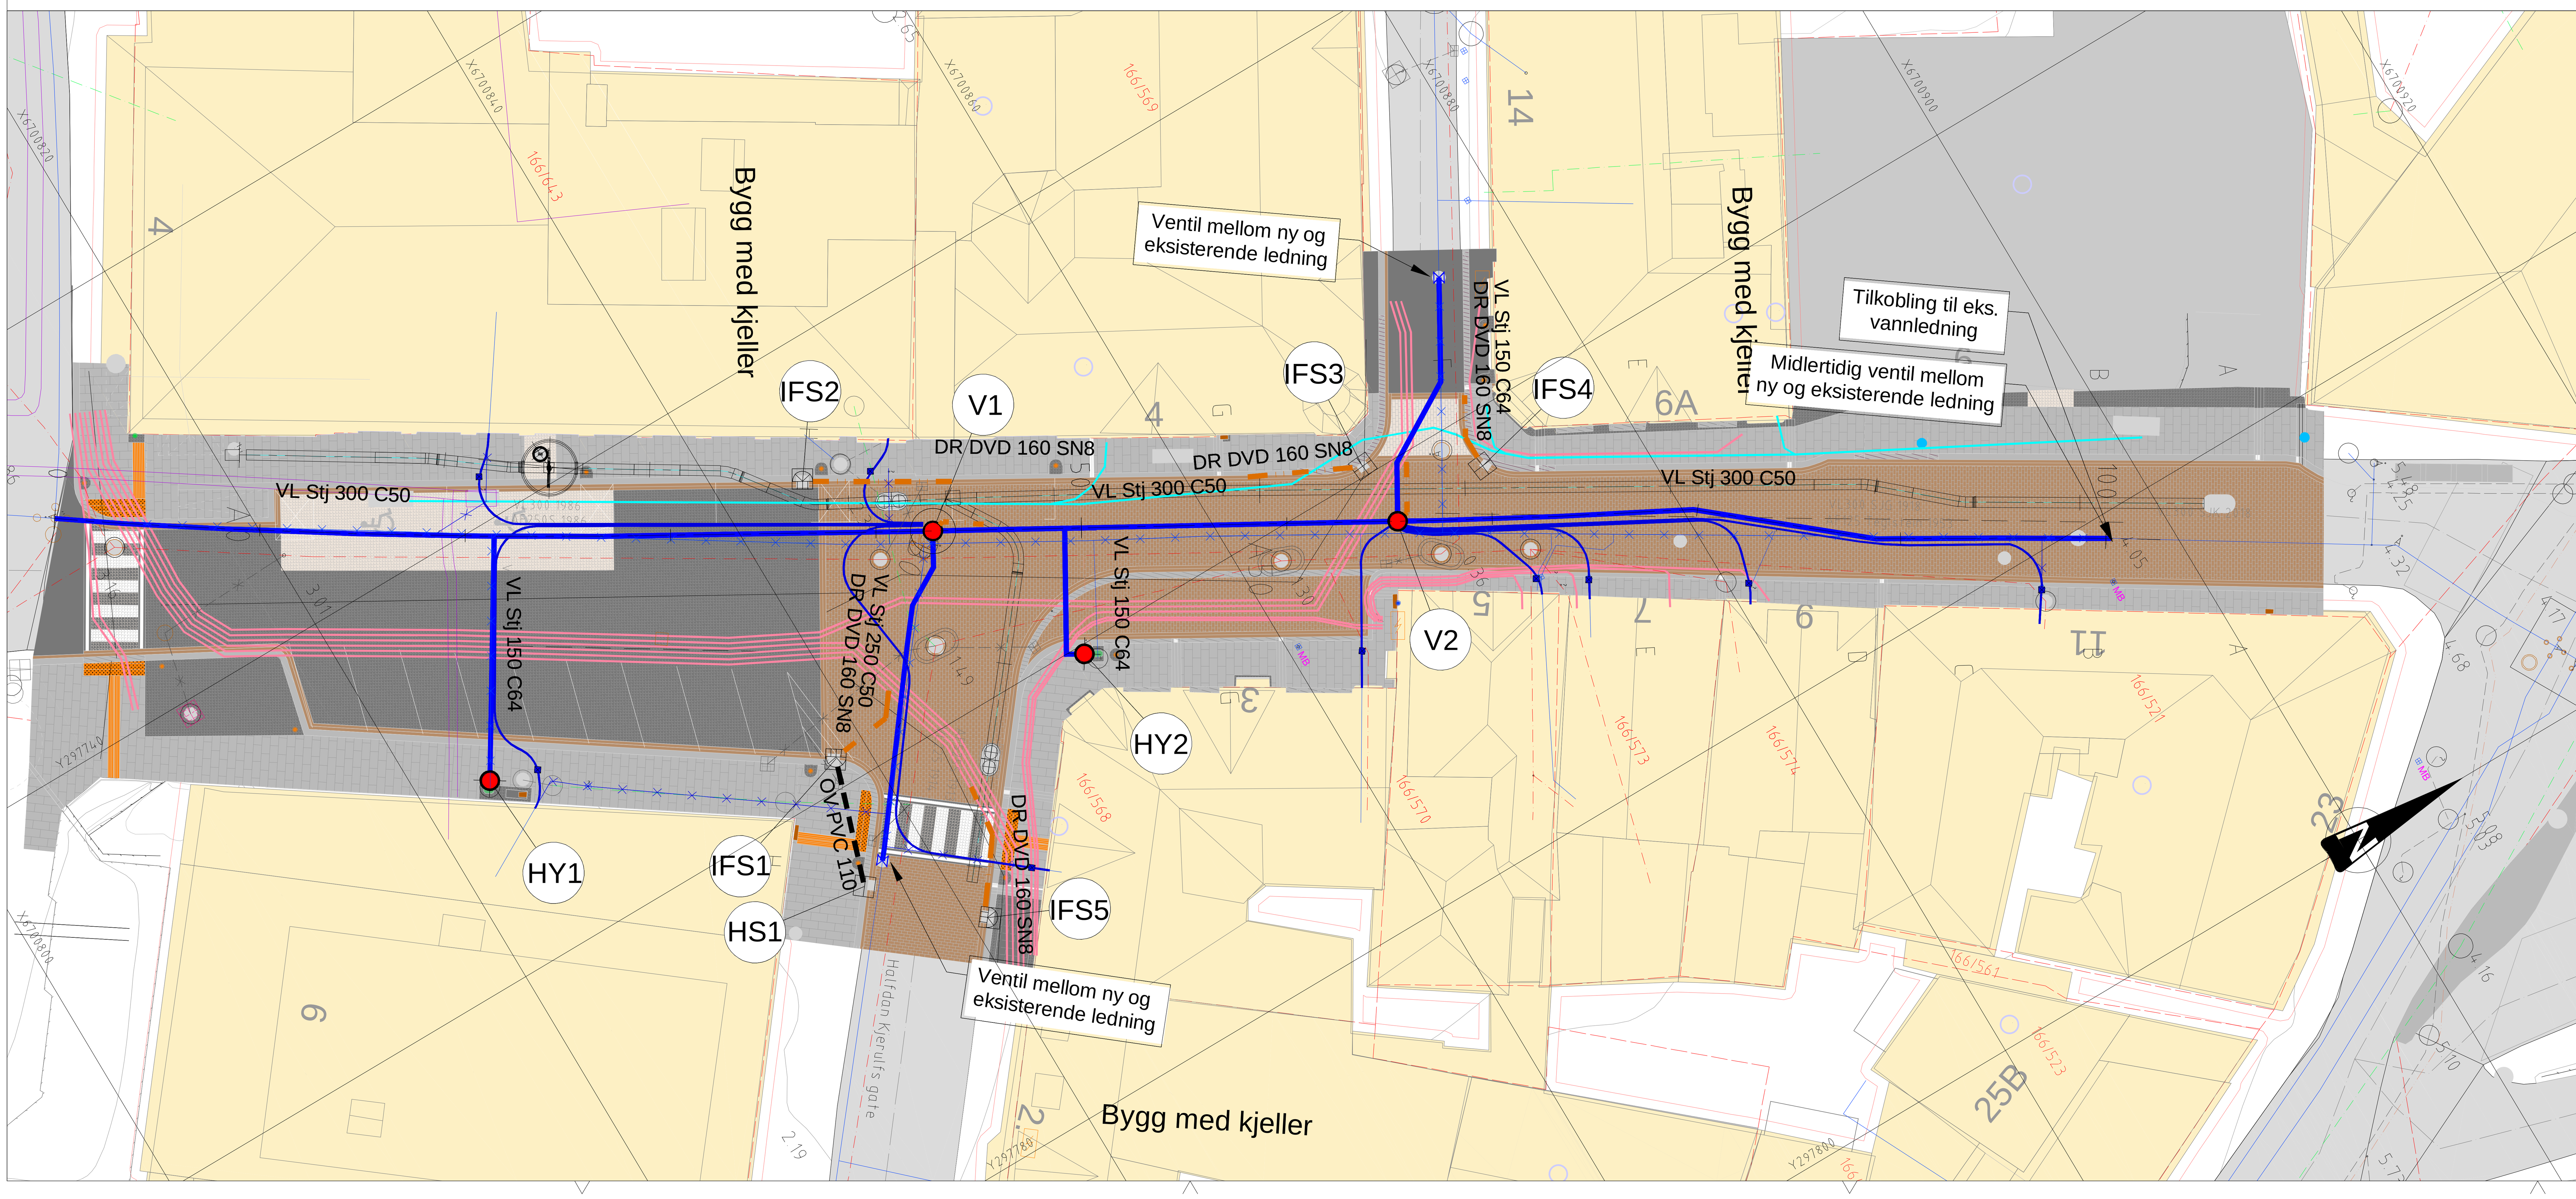

-				
-				
-				
A-01	Anbudstegning	10.08.26	SSM	ML
Rev.	Tekst	Rev.dato	Tegn	Kontr

Prosjekt: Domkirkegaten Infrastruktur

Prosjektfase: Anbudstegning

Oppdragsgivers arkivnummer:

Dato	Oppdragsnr	Koordinatsystem	Høydereferanse
30.04.2026	637257-19	UTM32	NN2000

Utført av	Kontrollert av	Godkjent av	Målestokk	Format
SSM	ML	AA	1:200	A1

Tittel: Plan- og lengdeprofil Vannledning DN300

Oppdragsgiver: Bergen Vann

asplan viak

Tegningsnummer: H C 001 (Fag Type Løpenr.)

Revisjon: A-01