



HY1
Prinsipp, plassering hydrant ved bygg

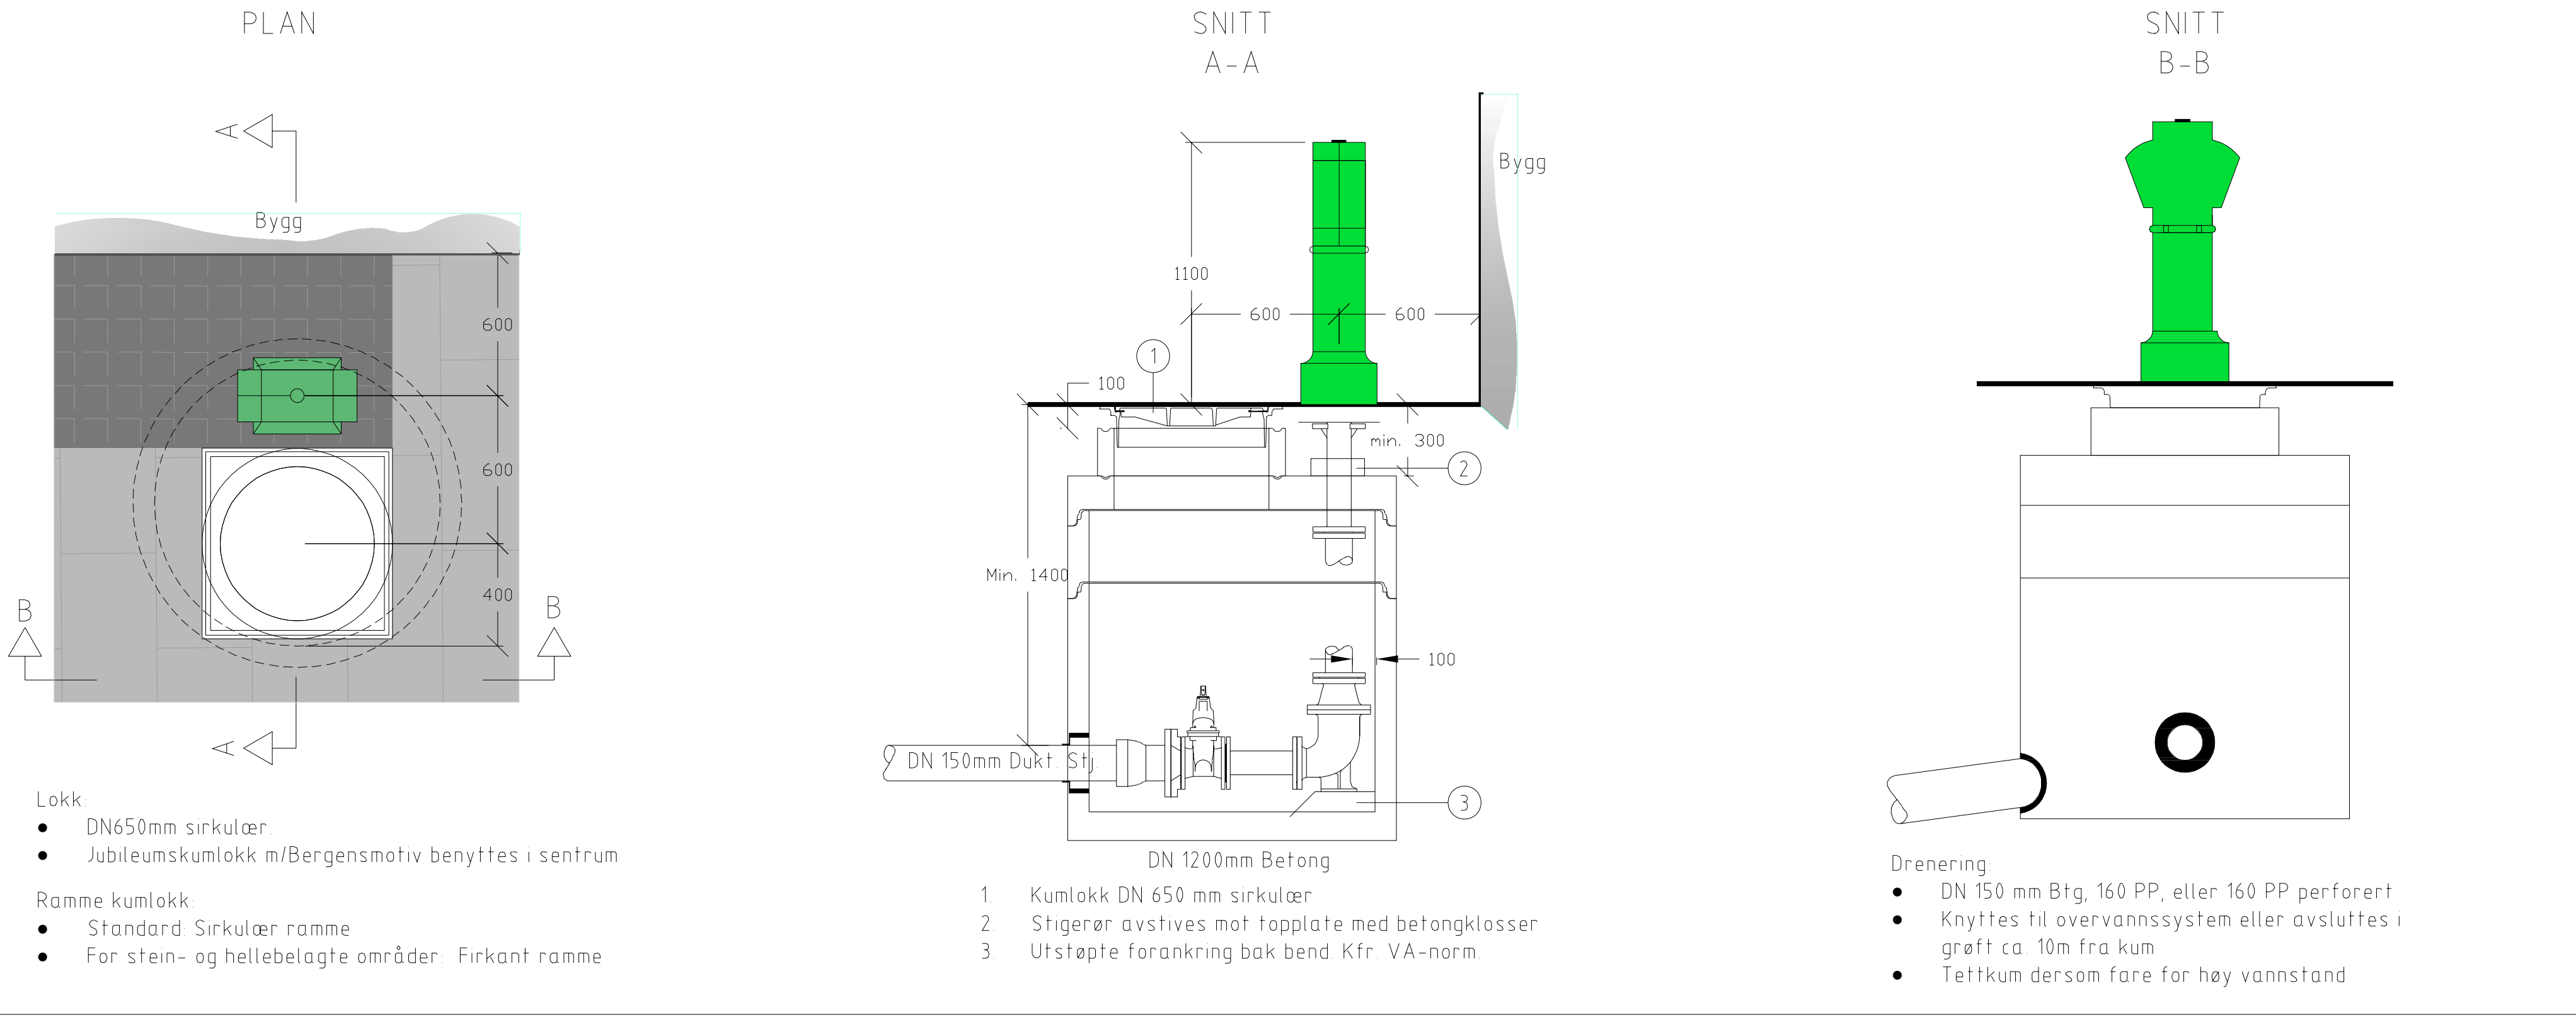

HY2
Prinsipp, plassering hydrant ved kantstein

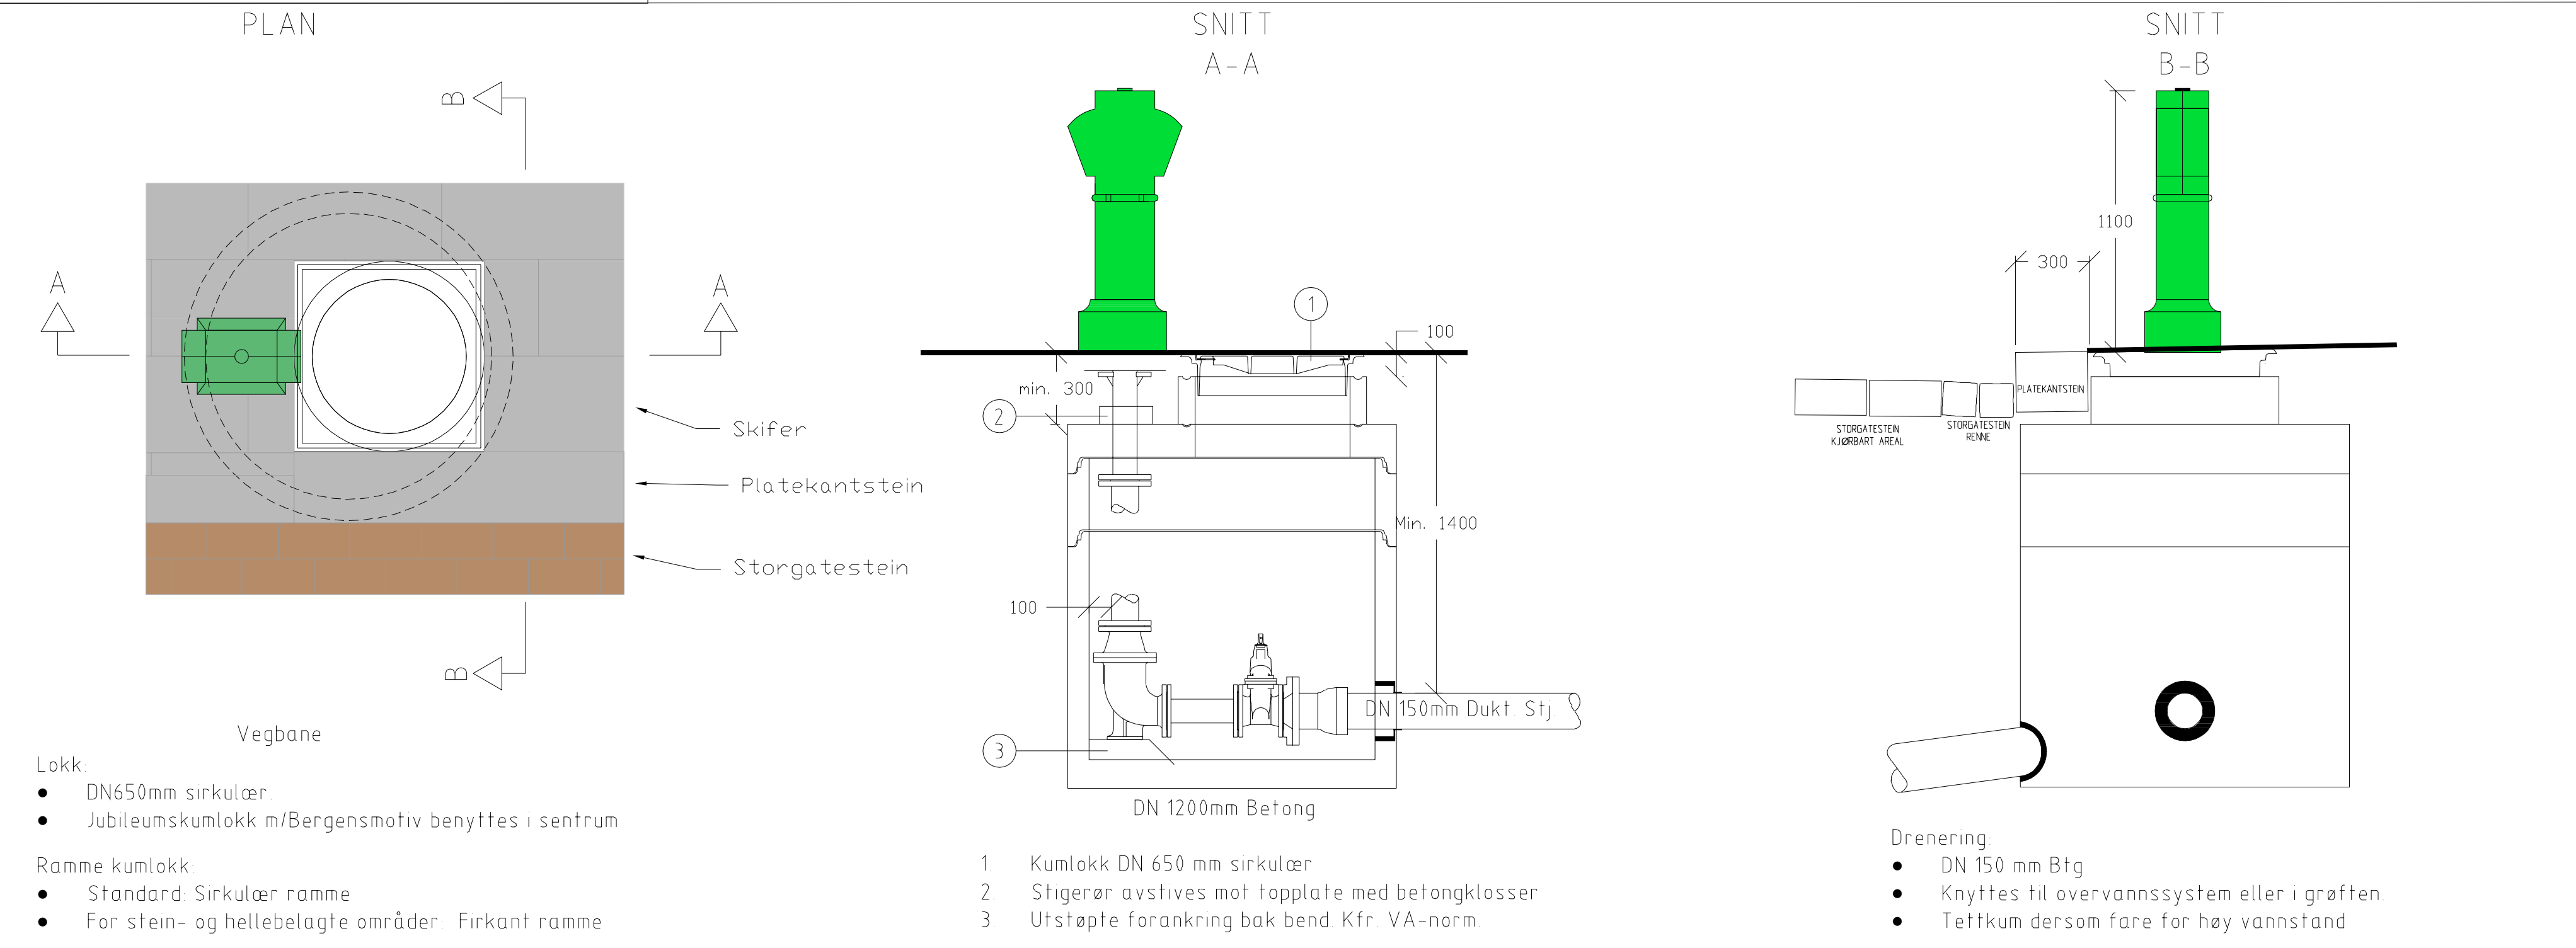

-							
-							
-							
A-01	Anbudstegning			10.08.26	SSM ML		
Rev.	Tekst			Rev dato	Tegn Korr		
Prosjekt		Prosjekt					
Domkirkegaten		Anbudstegning					
Infrastruktur							
Dato		Oppdragsnr		Koordinatsystem			
30.04.2026		637257-19		UTM32			
Tittel		Målestokk		Format			
Prinsipp tegning		SSM		1:20			
Hydrant		Kontrollert av		AA			
Bergensmodell		Godkjent av		AA			
Oppdragsnr		Bergen Vann					
Tegningsnummer		Revisjon					
asplan viak		HK 004					
Fag		Type					
Løpnr.		A-01					