
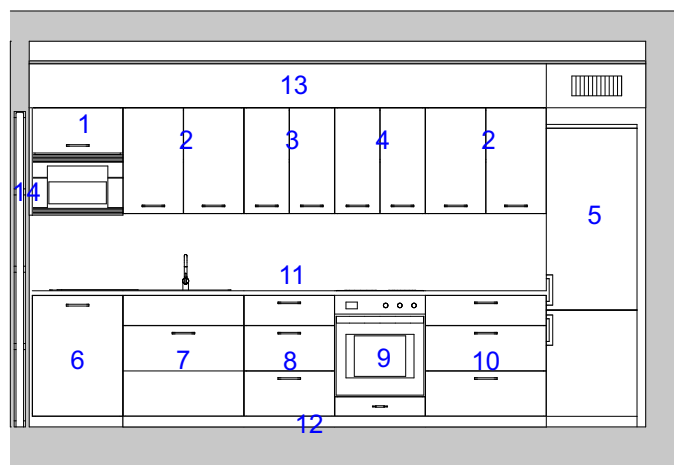


Kjøkken fellesstue - 2 stk (Rom 125 og 150)

- 1 Overskap med plass for mikrobølgeovn: B60cm D40cm H70cm, topphengsløst dør
- 2 Overskap 2 stk: B80cm D40cm H70cm, doble dører
- 3 Overskap: B60cm D40cm H70cm, doble dører
- 4 Ventilatorskap: B60cm D40cm H70cm, doble dører
- 5 Plass for frittstående kjøleskap
- 6 Plass for steamer
- 7 Oppvaskskuffeseksjon med utslagsvask B60cm med avrenningsfelt: B80cm D60cm, slisset front
- 8 Skuffeseksjon: B60cm D60cm
- 9 Integrert stekeovn: B60cm D60cm med frontplate slisset tilsvarende skuffeseksjoner
- 10 Skuffeseksjon: B80cm D60cm
- 11 Benkeplate med nedfelt kum (ca. B60cm) med avrenningsfelt og platetopp: B340cm D60cm
- 12 Sokkel
- 13 Tilpasningsfelt mot himling
- 14 Tilpasningslist mot vegg

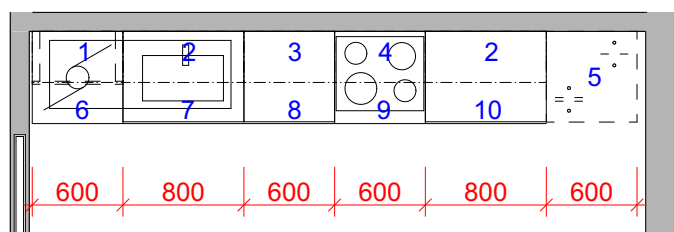

NB:

Det skal leveres og monteres lyslist under alle overskap. Innredningene leveres komplett med alle beslag og bøylehåndtak (rustfritt stål). Skapdører skal leveres med hardved kanter og høytrykkslaminat. Benkeplate i høytrykkslaminat med hardved kant 30 mm tykkelse. Sokkel skal ha standard høyde.