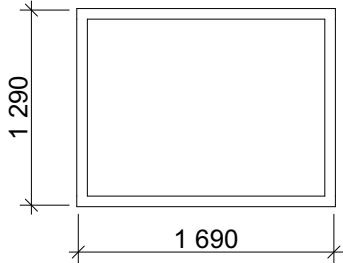


VINDUSKJEMA		
ID	V-1	
Antall	2	
		
Størrelse	B=	1 690
	H=	1 290
Brannkrav	E30	
Lydkrav	39db	
Glass	Sikkerhetsglass	
Karm	Heltre	
Overflate karm	NCS S 0502-Y	

Norconsult har ikke gjort en oppmåling av bygget og entreprenør må derfor foreta kontrollmålinger før bestilling av dører og vinduer

52507373 - **A-61-2** - Rehabilitering Lunde 2 - **Vindusskjema 1. etasje** Anbudsgrunnlag