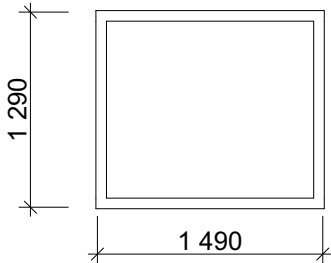
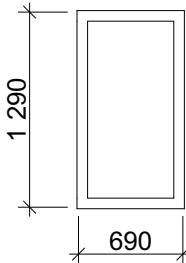


02 Skjema vinduer (A4 2. etasje)

ID	V-2	V-3
Antall	2	1
		
Størrelse	B= 1 490	690
	H= 1 290	1 290
Brannkrav	E30	E30
Lydkrav	39db	39db
Glass	Sikkerhetsglass	Sikkerhetsglass
Karm	Heltre	Heltre
Overflate karm	NCS S 0502-Y	NCS S 0502-Y

Norconsult har ikke gjort en oppmåling av bygget og entreprenør må derfor foreta kontrollmålinger før bestilling av dører og vinduer

52507373 - **A-61-3** - Rehabilitering Lunde 2 - **Vindusskjema 2. etasje**
Anbudsgrunnlag

Norconsult 

Dette dokumentet er utarbeidet av Norconsult som del av det oppdraget som fremgår nedenfor.
Opphavsretten tilhører Norconsult. Dokumentet må bare benyttes til det formål som oppdragsavtalen beskriver, og må ikke kopieres eller gjøres tilgjengelig på annen måte eller i større utstrekning enn formålet tilsier.