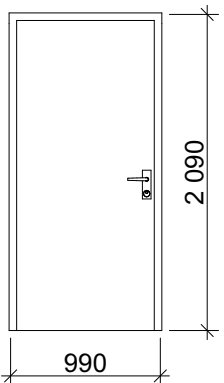


Skjema kompakte innerdører (1. etasje)	
ID	BD-2
Slagretning	V (1)
Åpningstype	Sidehengslet
Antall	1
	
Størrelse	B= 990
	H= 2 090
Brannkrav	E30
Lydkrav	33db
Terskel	HC terskel
Dørblad	Høytrykkslaminat
Karm	Heltre
Overflate dørblad	F7846 Grotto
Overlate karm	NCS S 0502-Y
Funksjon	Minimum lysåpning ved 90 grader 86cm

Norconsult har ikke gjort en oppmåling av bygget og entreprenør må derfor foreta kontrollmålinger før bestilling av dører og vinduer

52507373 - **A-61-5** - Rehabilitering Lunde 2 - **Dørskjema BD 1. et.**
Anbudsgrunnlag

Norconsult 

Dette dokumentet er utarbeidet av Norconsult som del av det oppdraget som fremgår nedenfor.
Opphavsretten tilhører Norconsult. Dokumentet må bare benyttes til det formål som oppdragsavtalen beskriver, og må ikke kopieres eller gjøres tilgjengelig på annen måte eller i større utstrekning enn formålet tilsier.