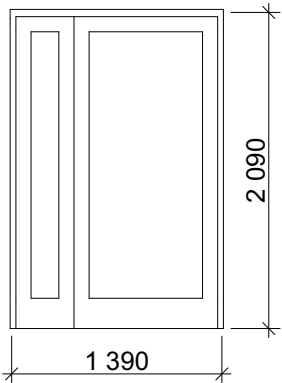


Dørskjema aluminiumspartier (2. etasje)	
ID	AP-2
Slagretning	H (2)
Åpningstype	Sidehengslet
Antall	2
	
Størrelse	B= 1 390
	H= 2 090
Brannkrav	E30C
Terskel	HC terskel
Dørblad	Aluminium
Karm	Aluminium
Overflate dørblad	RAL 5020
Overlate karm	RAL 5020
Funksjon	Minimum lysåpning hovedfelt 86cm ved 90 grader og 116cm ved åpning begge felt

Norconsult har ikke gjort en oppmåling av bygget og entreprenør må derfor foreta kontrollmålinger før bestilling av dører og vinduer

52507373 - **A-61-6** - Rehabilitering Lunde 2 - **Dørskjema AP 2. et.**
Anbudsgrunnlag

Norconsult 

Dette dokumentet er utarbeidet av Norconsult som del av det oppdraget som fremgår nedenfor.
Opphavsretten tilhører Norconsult. Dokumentet må bare benyttes til det formål som oppdragsavtalen beskriver, og må ikke kopieres eller gjøres tilgjengelig på annen måte eller i større utstrekning enn formålet tilsier.