


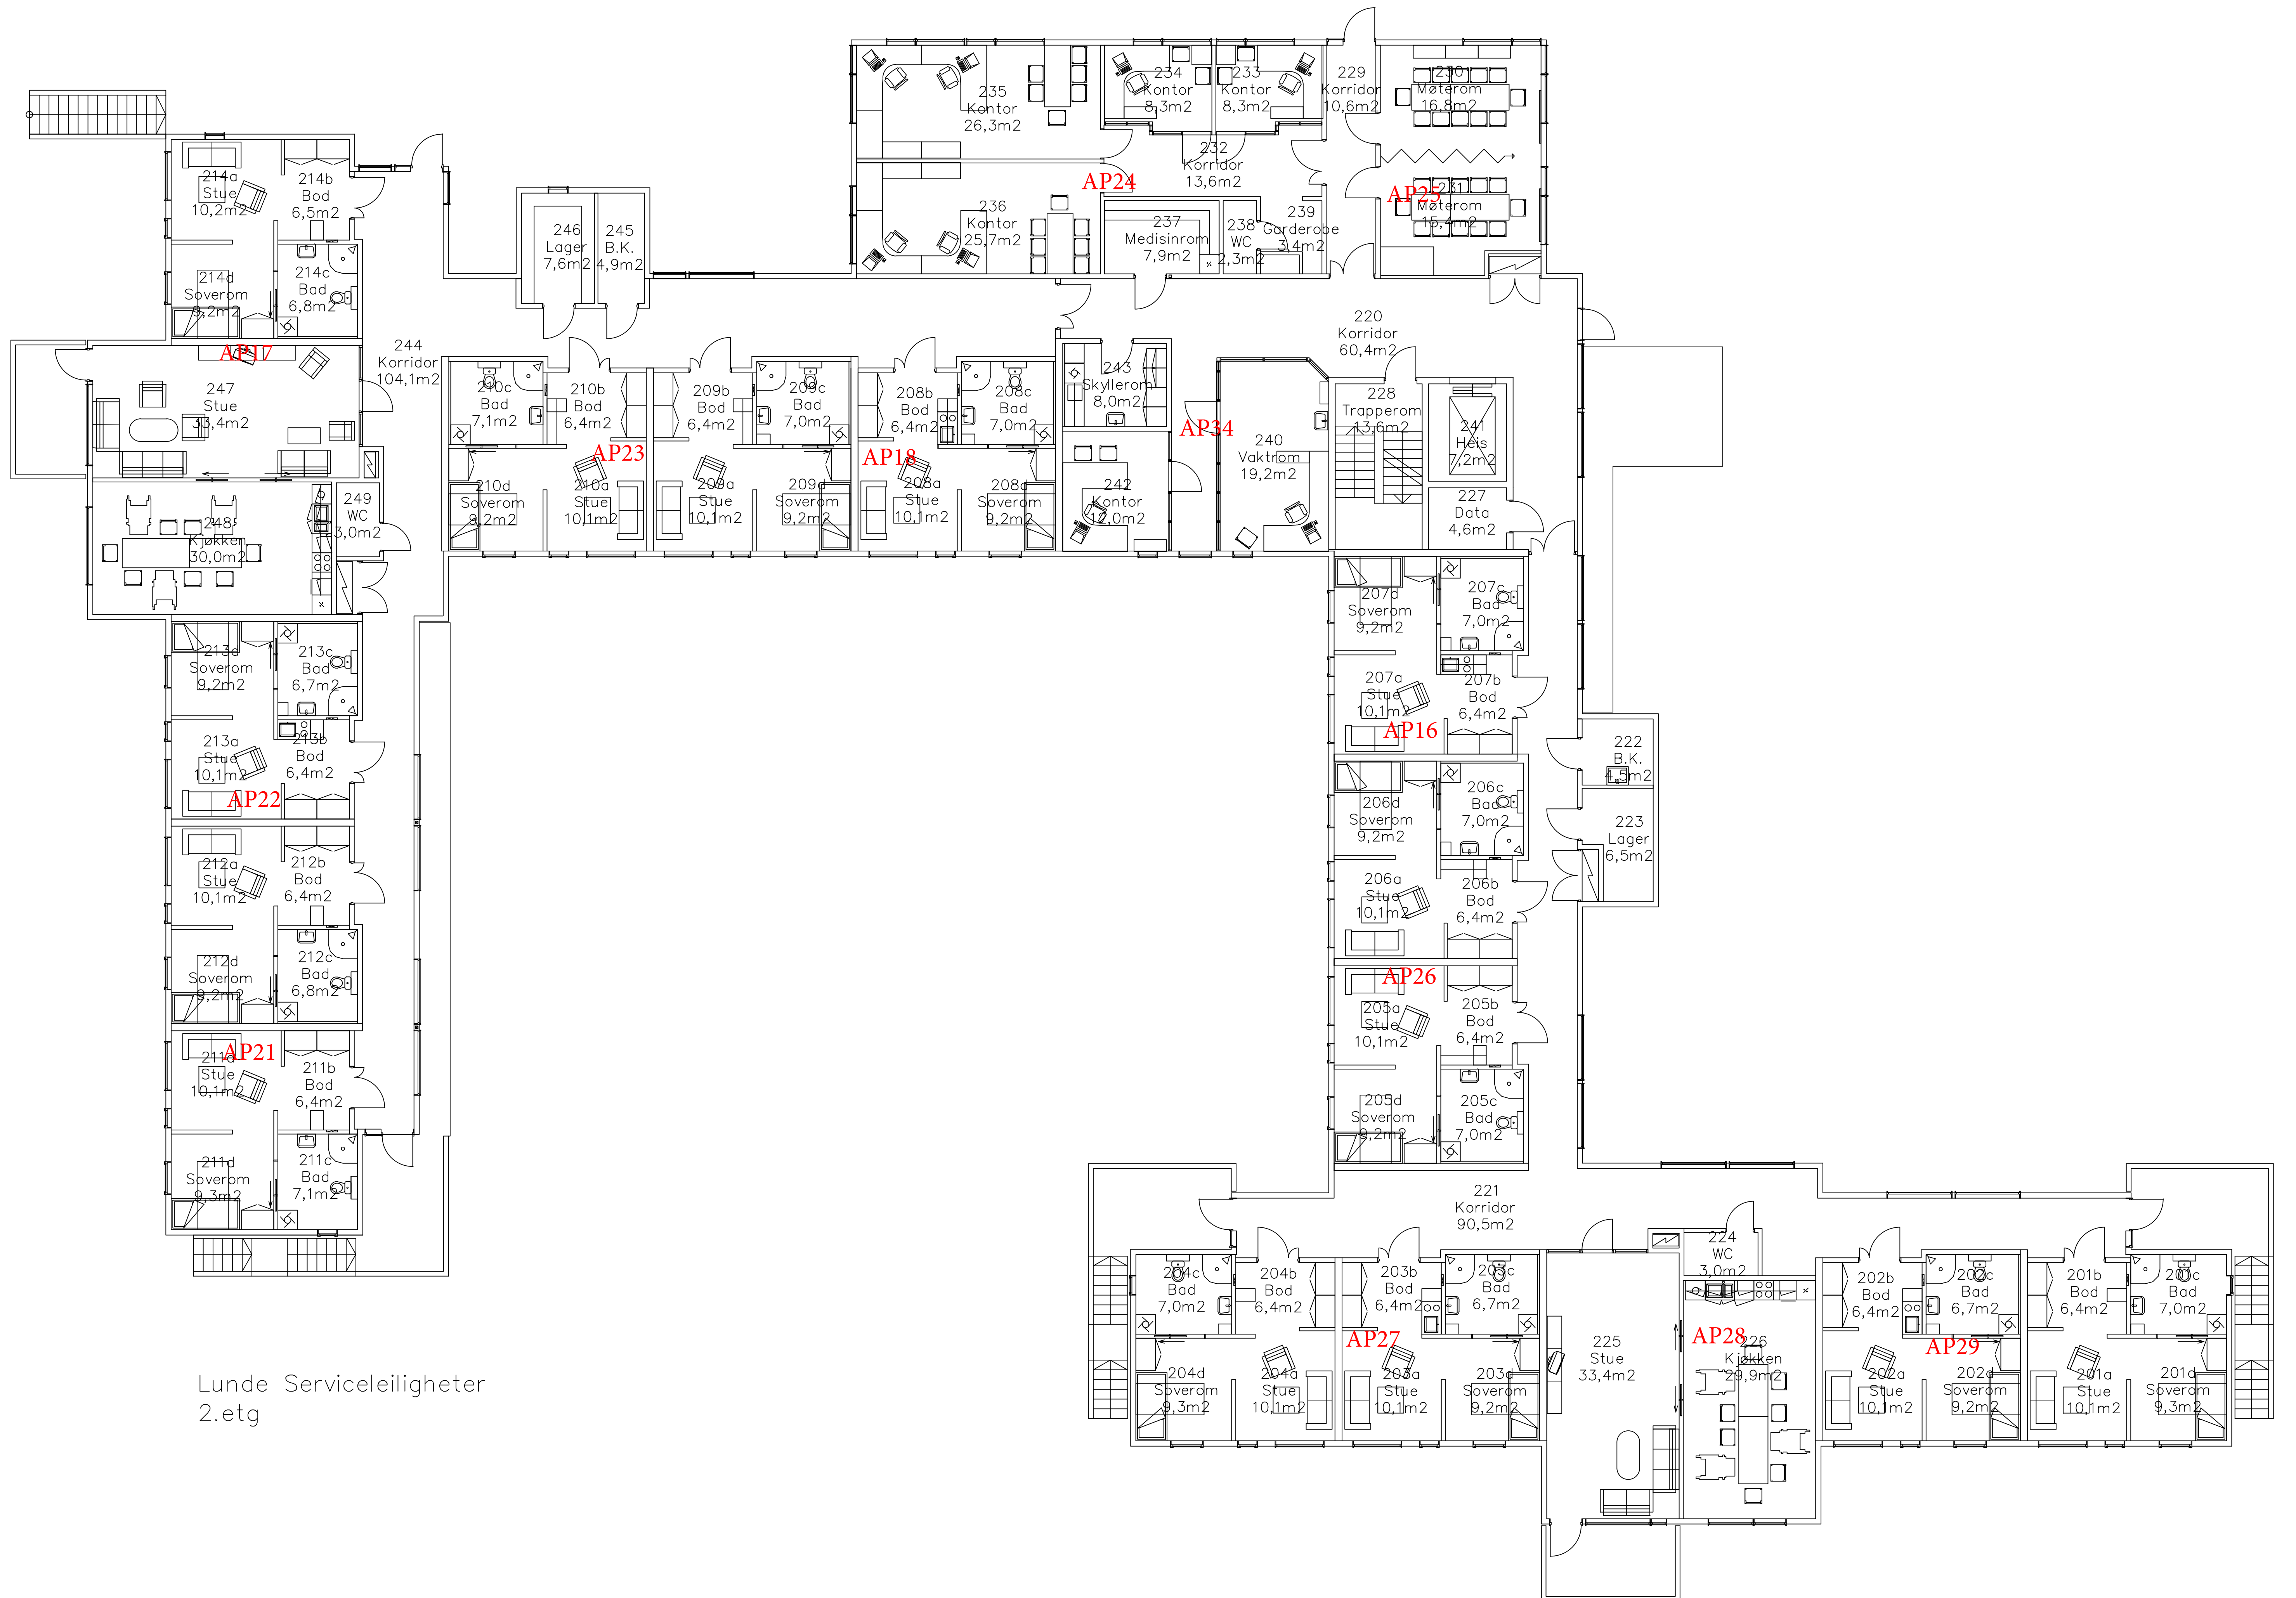

Lunde Serviceleiligheter
2.etg