


C:\data\multiconsult\10269718-01\10269718-01.dwg

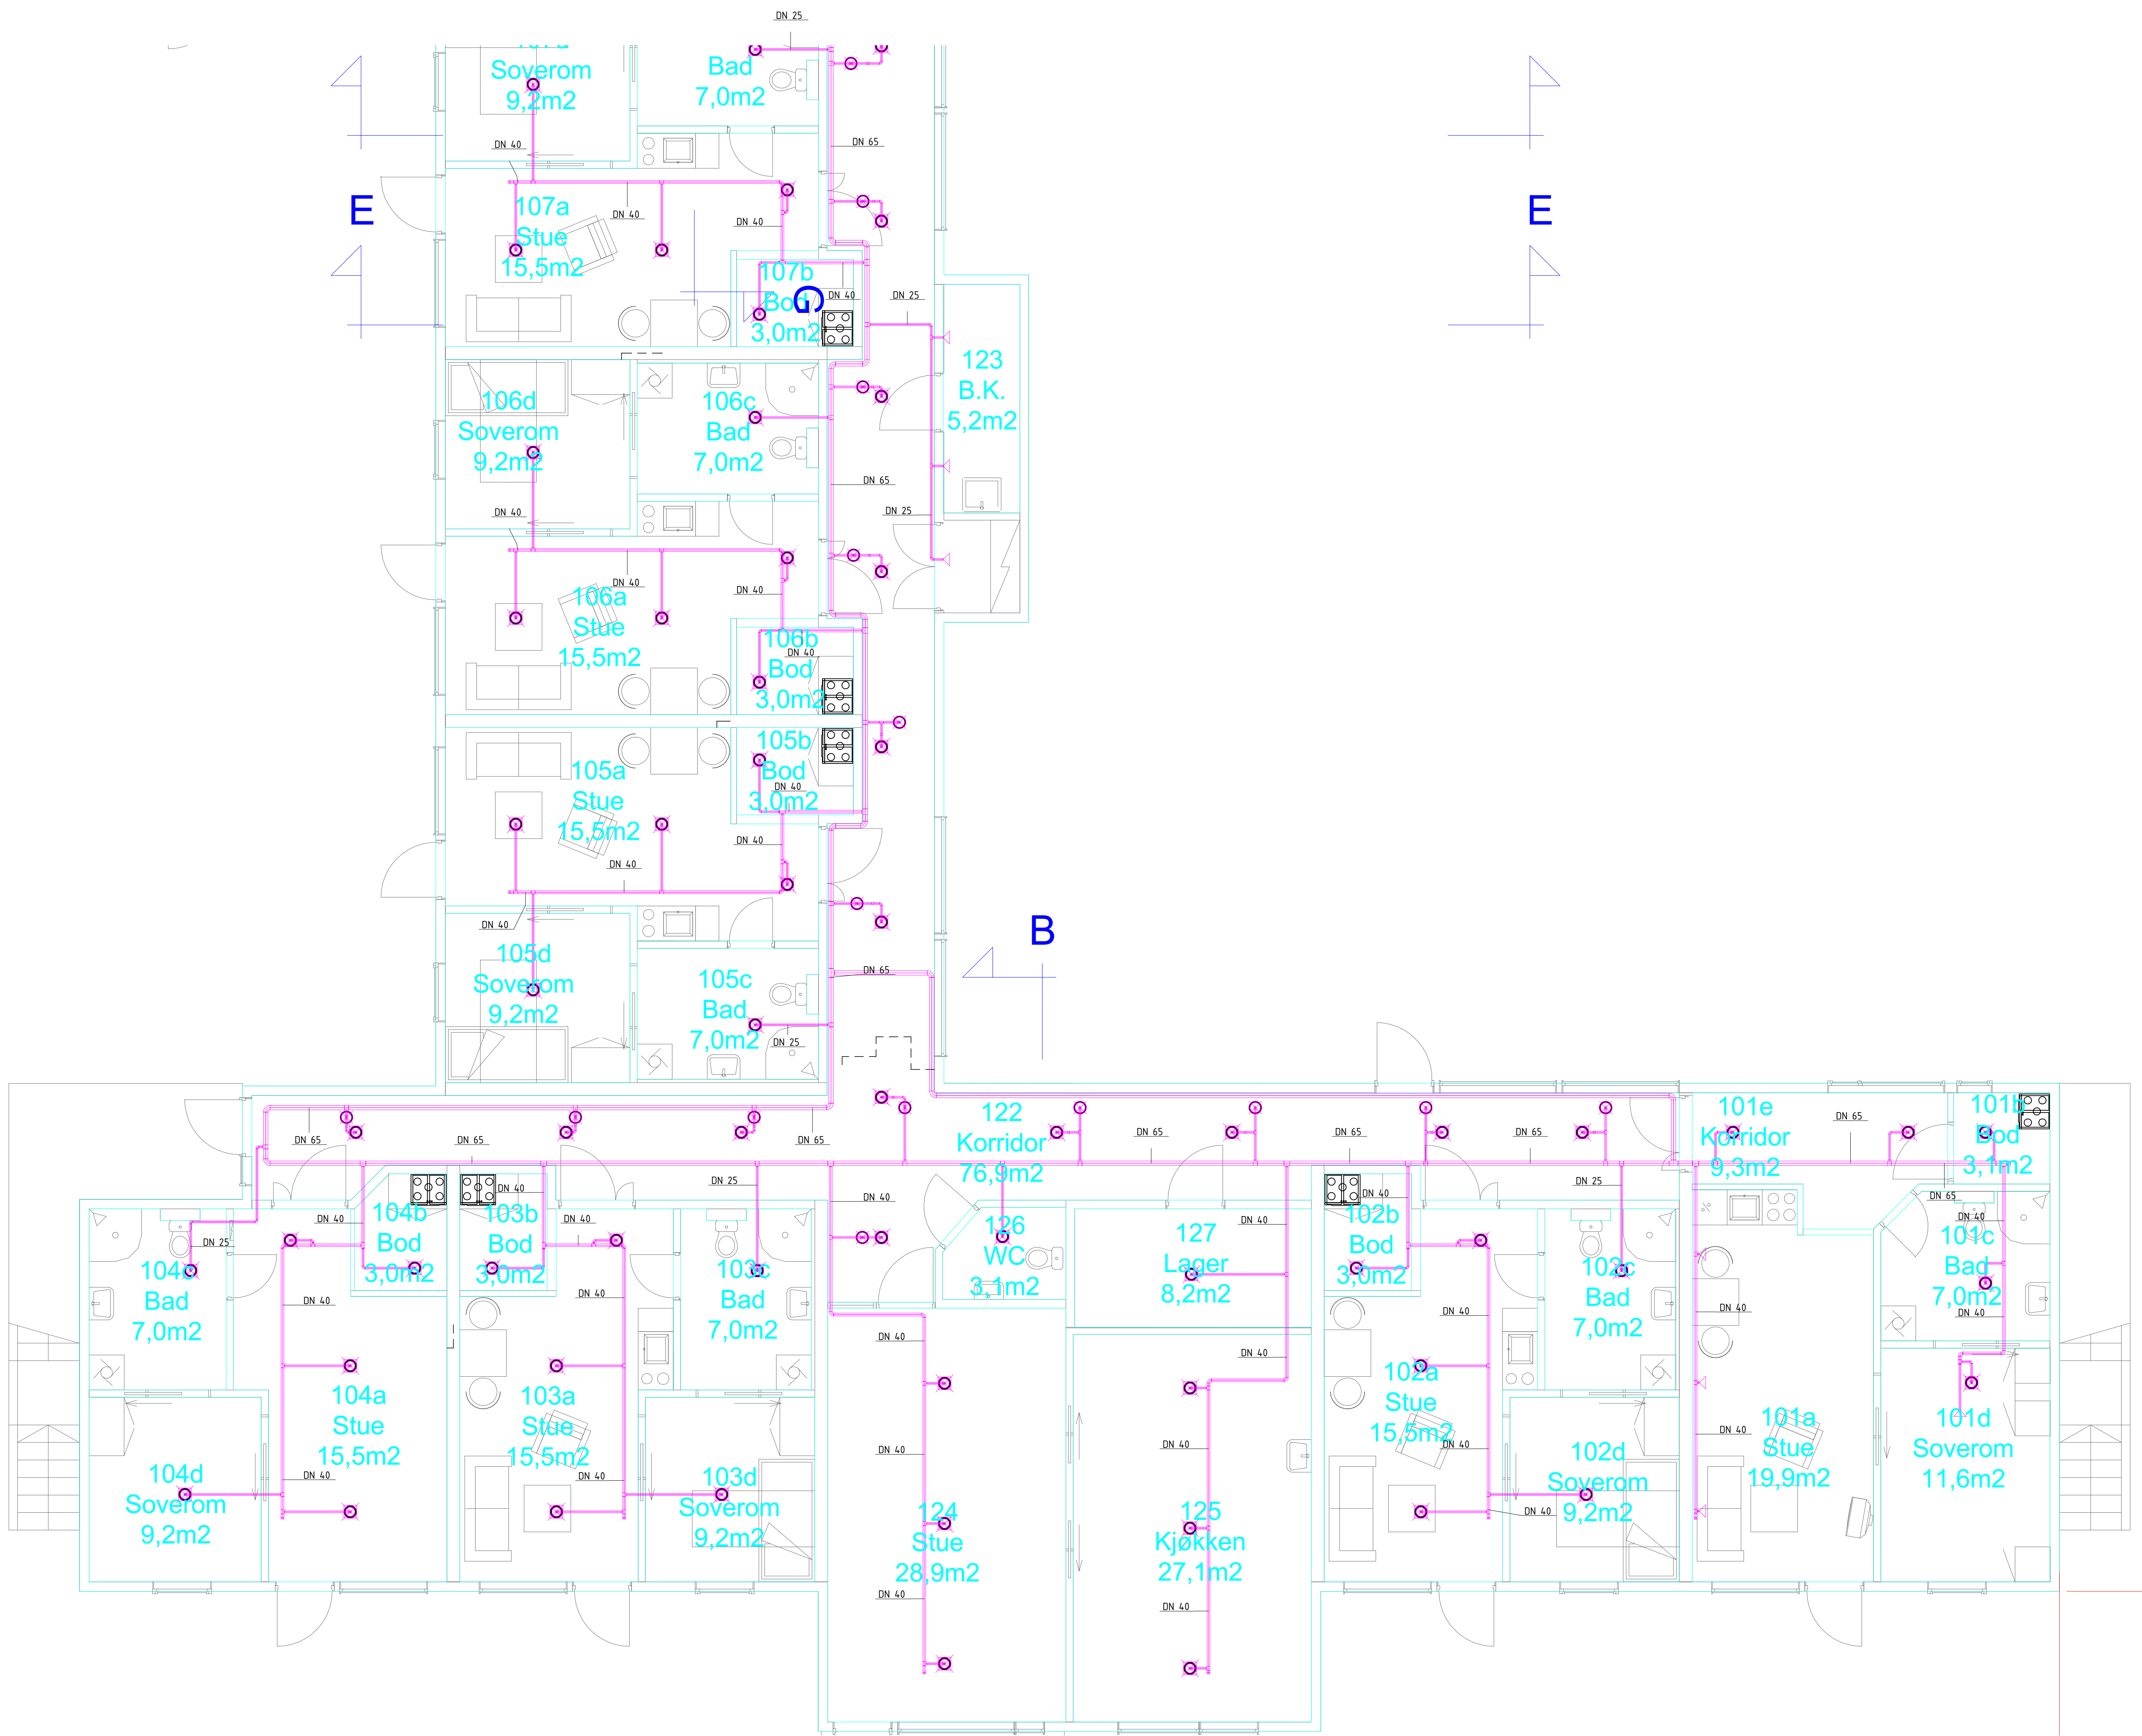

33 SYMBOLLISTE - SPRINKLERE					
PLASSERING	SYM	SPRINKLERTYPE	DN	SINNR. (eller likeverdig)	ANTALL
I himling/synlig i tak	☒	SSP-K5, 61801-68°C-QR	15	TY323	257
Over himling/synlig	☒	SSU-K5, 61801-68°C-QR	15	TY313	67
I vegg/på rør langs vegg	◁	HSW-K5, 61801-68°C-QR	15	TY331	63
I himling	☒	EC-P-K11.211611-68°C-QR	20	TY5237	1
I vegg	◁	DRY-SSP-K5, 61801-68°C-QR	25	TY3335	2
Grand total: 390					

BESTEMMELSER:
- Alle sprinklere skal monteres som beskrevet i produsentenes datablad og installasjonsmanualer.
- Veggspinklere skal ha en avstand fra topp spredeplate til tak/himling/hindring på minimum 100mm, og maksimalt 150mm (lht. NS-EN 12845).
- I lavpunkt monteres det 1/2" avlapp.
- Høydelag gir høyde fra gulvnivå til senler rør, i arealet hvor røret befinner seg.

Prosjekt:	10269718-01	Dokument:	V-X-01-3-332-PL-003	Rev:	
-----------	-------------	-----------	---------------------	------	--

Rev.	Beskrivelse	Dato	Fig	Kont	Doku
Sandnes Kommune Lunde 2			Fig	Form	A0
			RSpr		
			Dato02/03/26		
1. Etasje - Del3 - Sprinkleranlegg			FormalMusikk A0 / 1:50		

Multiconsult	Arkiv:	Arbeidsstatus:	Kontroll:	Kontroll:	Kontroll:	Kontroll:
www.multiconsult.no	10269718-01	V-X-01-3-332-PL-003				