


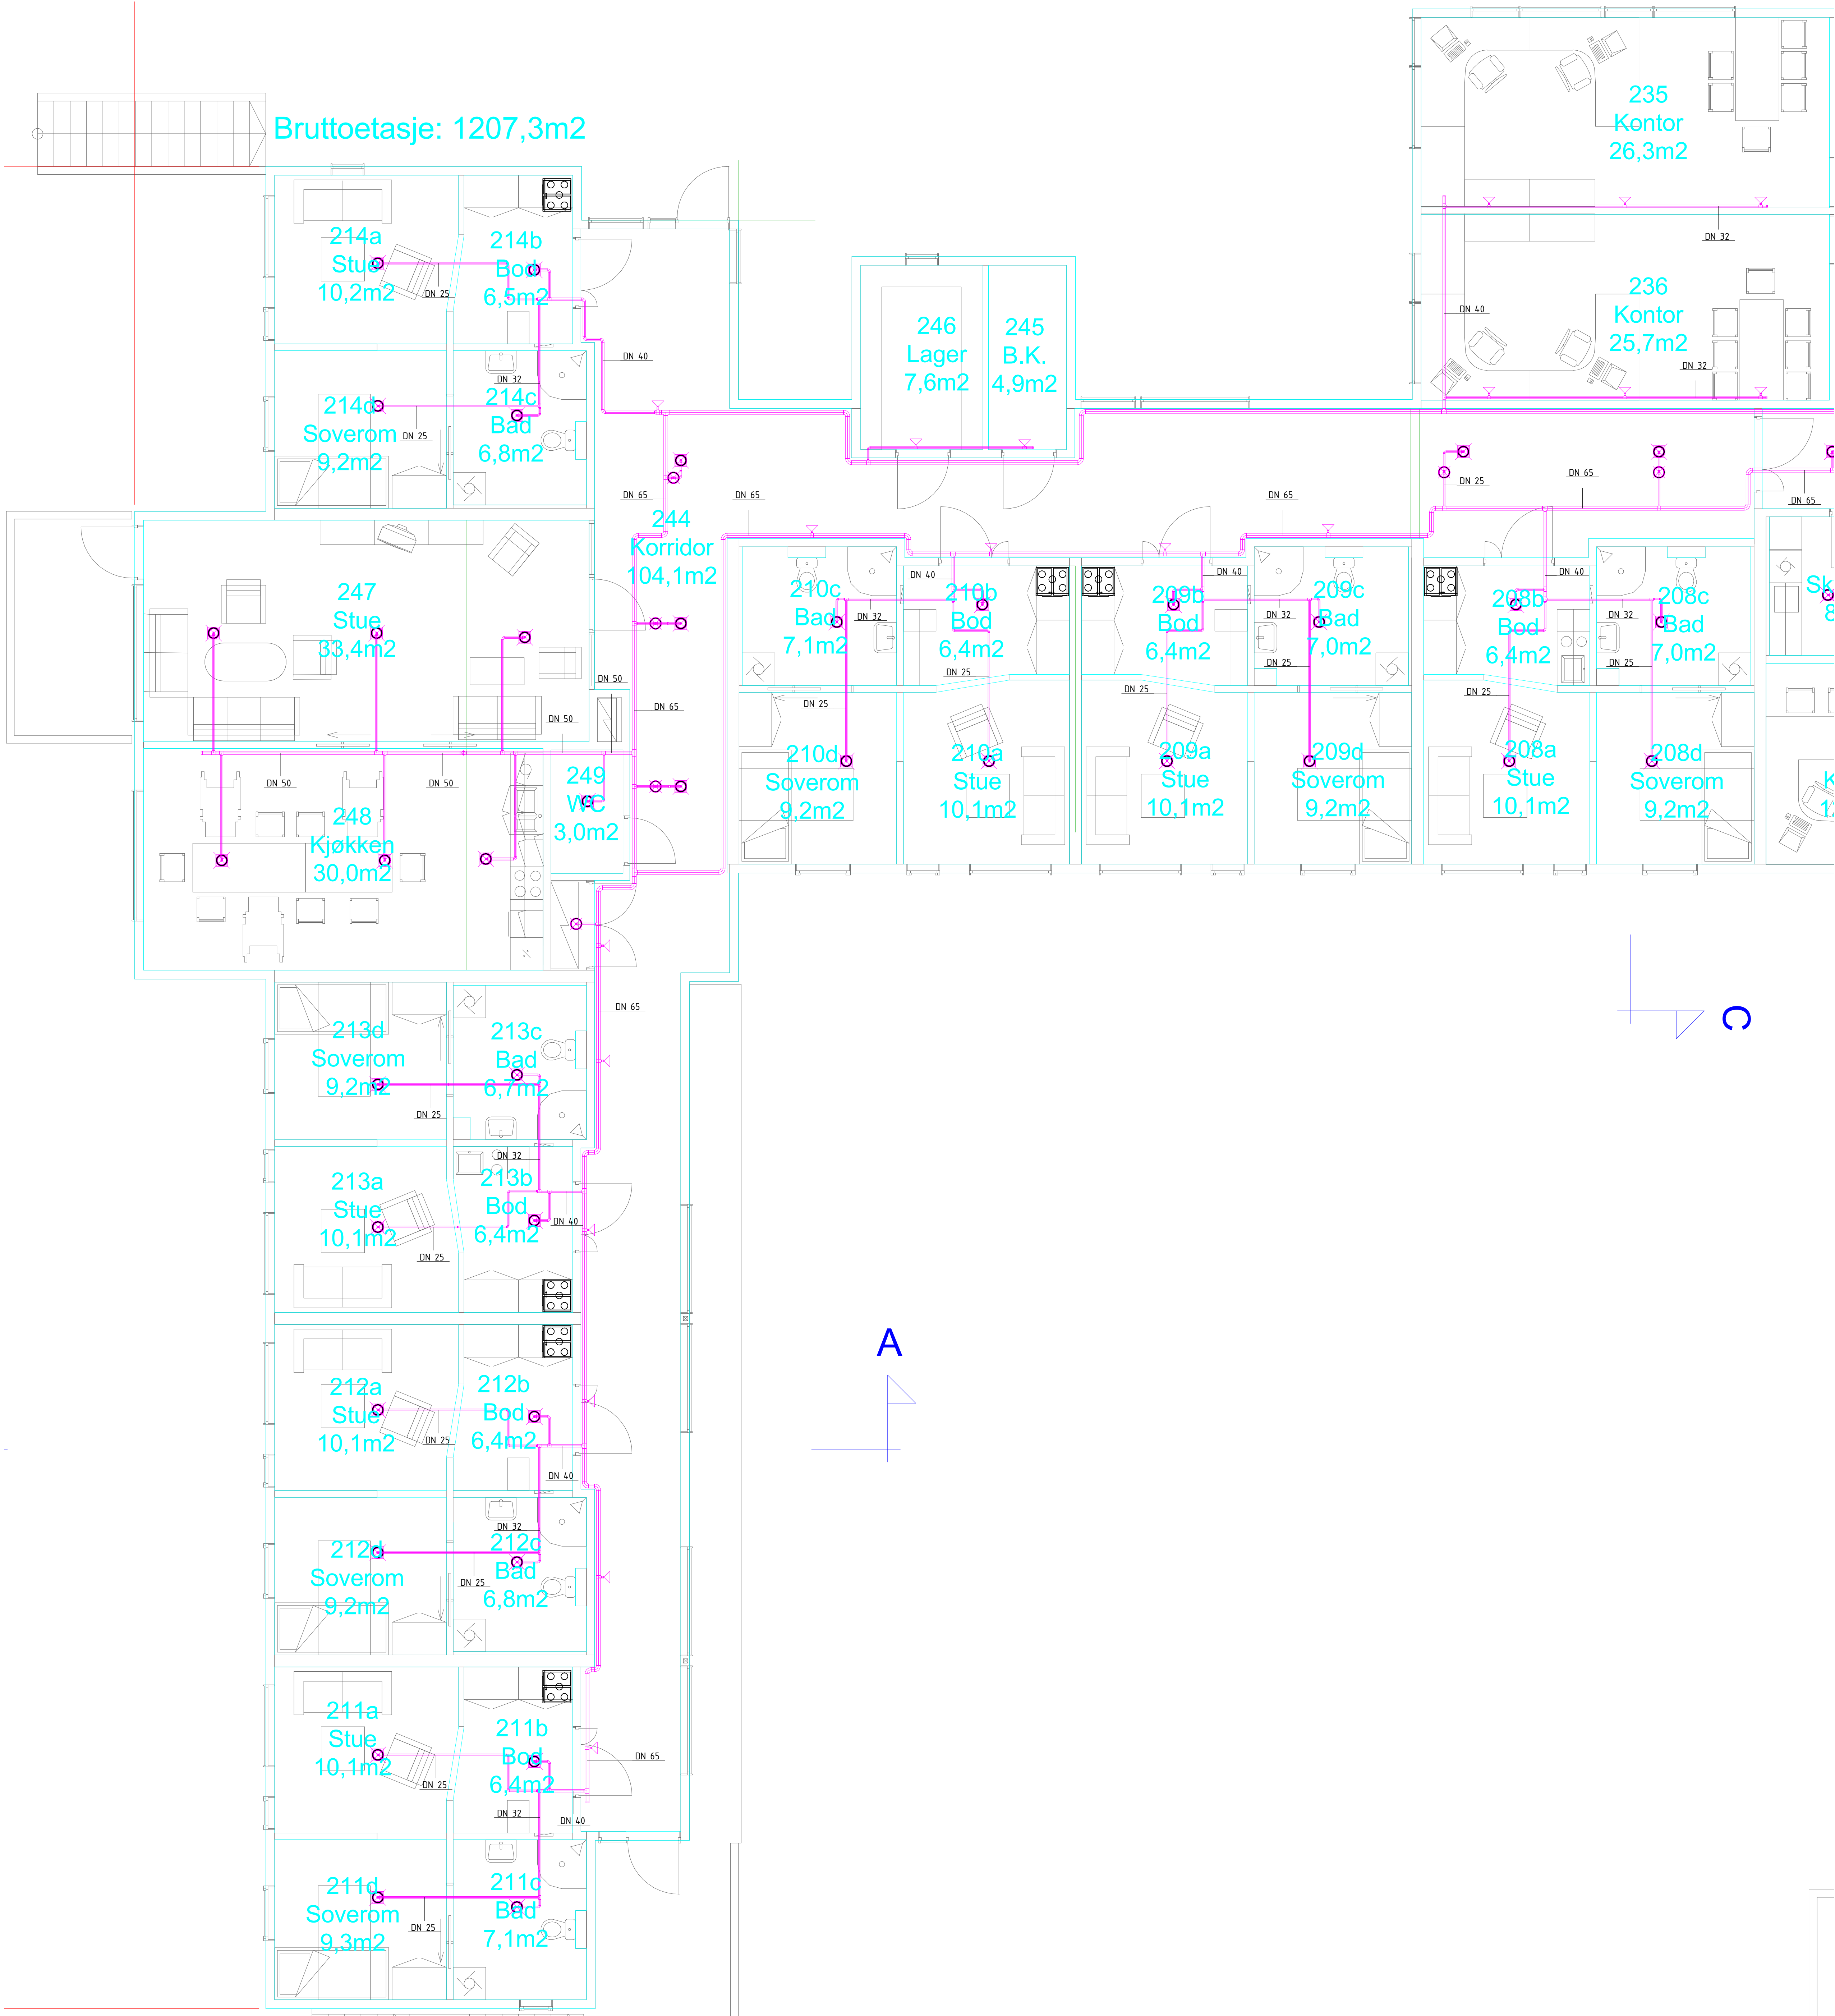

33 SYMBOLLISTE - SPRINKLERE					
PLASSERING	SYM	SPRINKLERTYPE	DN	SRNR (etter likeverd)	ANTALL
I himling/syntlig i tak		SSP-K5,61801-68°C-QR	15	TY323	257
Over himling/syntlig		SSU-K5,61801-68°C-QR	15	TY313	67
I vegg/på rør langs vegg		HSW-K5,61801-68°C-QR	15	TY331	63
I himling		EC-P-K11,211610-68°C-QR	20	TY5237	1
I vegg		DRY-SSP-K5, 61801-68°C-QR	25	TY3335	2
Grand total: 390					

BESTEPHJELSER:

- Alle sprinklere skal monteres som beskrevet i produsentenes datablad og installasjonsmanualer.
- Veggspinklere skal ha en avstand fra topp spredeplate til tak/himling/hindring på minimum 100mm, og maksimalt 150mm (lht. NS-EN 12845).
- I lavpunkt monteres det 1/2" avlapp.
- Høydefag gir høyde fra gulvnivå til senter rør, i arealer hvor røret befinner seg.

Prosjekt	10269718-01	Figurtype	V-X-02-1-332-PL-001	Rev	
----------	-------------	-----------	---------------------	-----	--

Rev		Beskrivelse		Dato	Tegn	Kont	Dokument
		Sandnes Kommune			RISpr		A0
		Lunde 2					02/03/26
		2. Etasje - Del1 - Sprinkleranlegg					A0 / 1:50

Multiconsult	Stake	Arbeidsbegrensning	Kontrollpunkt	LNV	Kontrollpunkt	RONS	Godkjent	GB
www.multiconsult.no	10269718-01							