


C:\data\arkiv\B3\B3_2024\B3_24

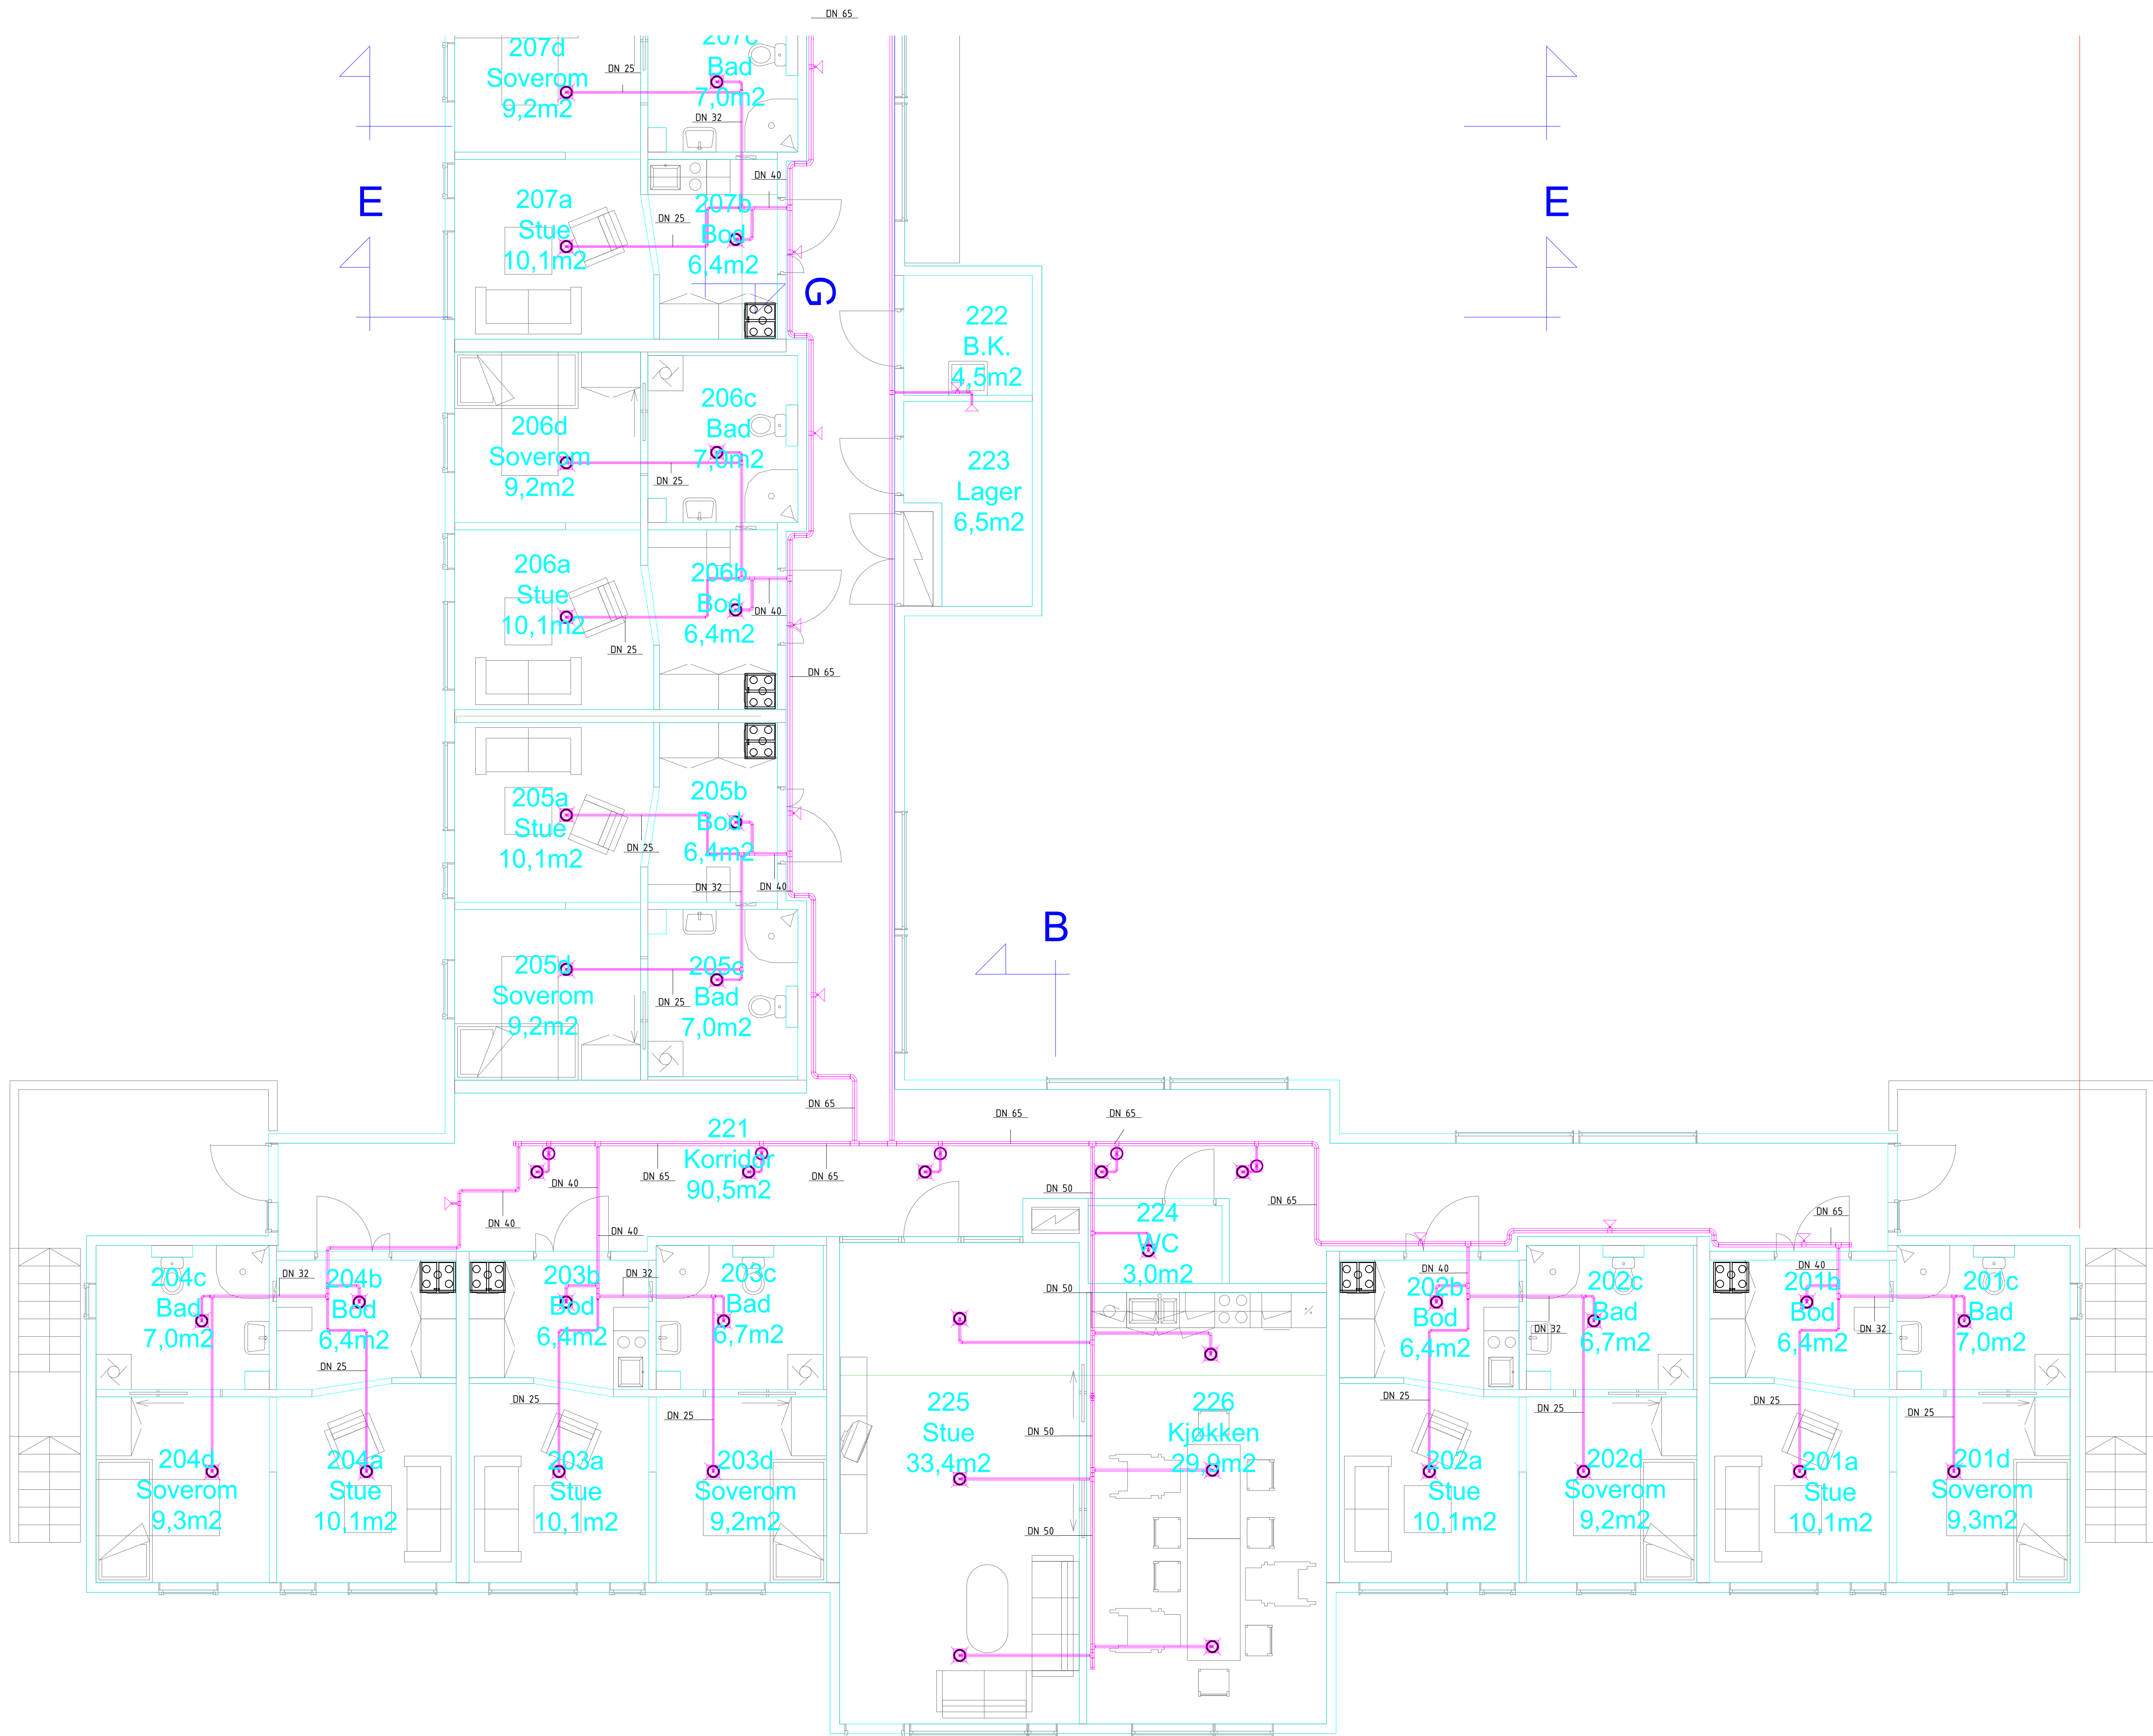

33 SYMBOLLISTE - SPRINKLERE					
PLASSERING	SYM	SPRINKLERTYPE	DN	SINNR. (eller likeverdig)	ANTALL
I himling/synlig i tak		SSP-K5,6180)-68°C-GR	15	TY323	257
Over himling/synlig		SSU-K5,6180)-68°C-GR	15	TY313	67
I vegg/på nær lange vegg		HSW-K5,6180)-68°C-GR	15	TY3331	63
I himling		EC-P-K112(161)-68°C-GR	20	TY5237	1
I vegg		DRY-SSP-K5, 6180)-68°C-GR	25	TY3335	2
Grand total: 390					

BESTEMMELSER:
- Alle sprinklere skal monteres som beskrevet i produsentenes datablad og installasjonsmanualer.
- Veggspinklere skal ha en avstand fra topp spredeplate til tak/himling/hindring på minimum 100mm, og maksimalt 150mm (lht. NS-EN 12845).
- I lavpunkt monteres det 1/2" avlapp.
- Høydefag gir høyde fra gulvnivå til senter rør, i arealet hvor røret befinner seg.

Prosjekt:	10269718-01	Figurtype:	V-X-02-3-332-PL-003	Rev:	
-----------	-------------	------------	---------------------	------	--

Rev:	Beskrivelse			Dato	Fig	Kont	Gdy
Sandnes Kommune Lunde 2					RISpr	Form	A0
					Dato: 02/03/26		
2. Etasje - Del3 - Sprinkleranlegg					Formål/Ansettelse: A0 / 1:50		
Utskr	Kontroll			Utskr	Utskr		

Multiconsult		Stake:	Arbeidsstatus:	Kontaktperson:	Kontaktperson:	Kontaktperson:	Kontaktperson:	Kontaktperson:	Kontaktperson:
www.multiconsult.no		10269718-01							
		V-X-02-3-332-PL-003							