
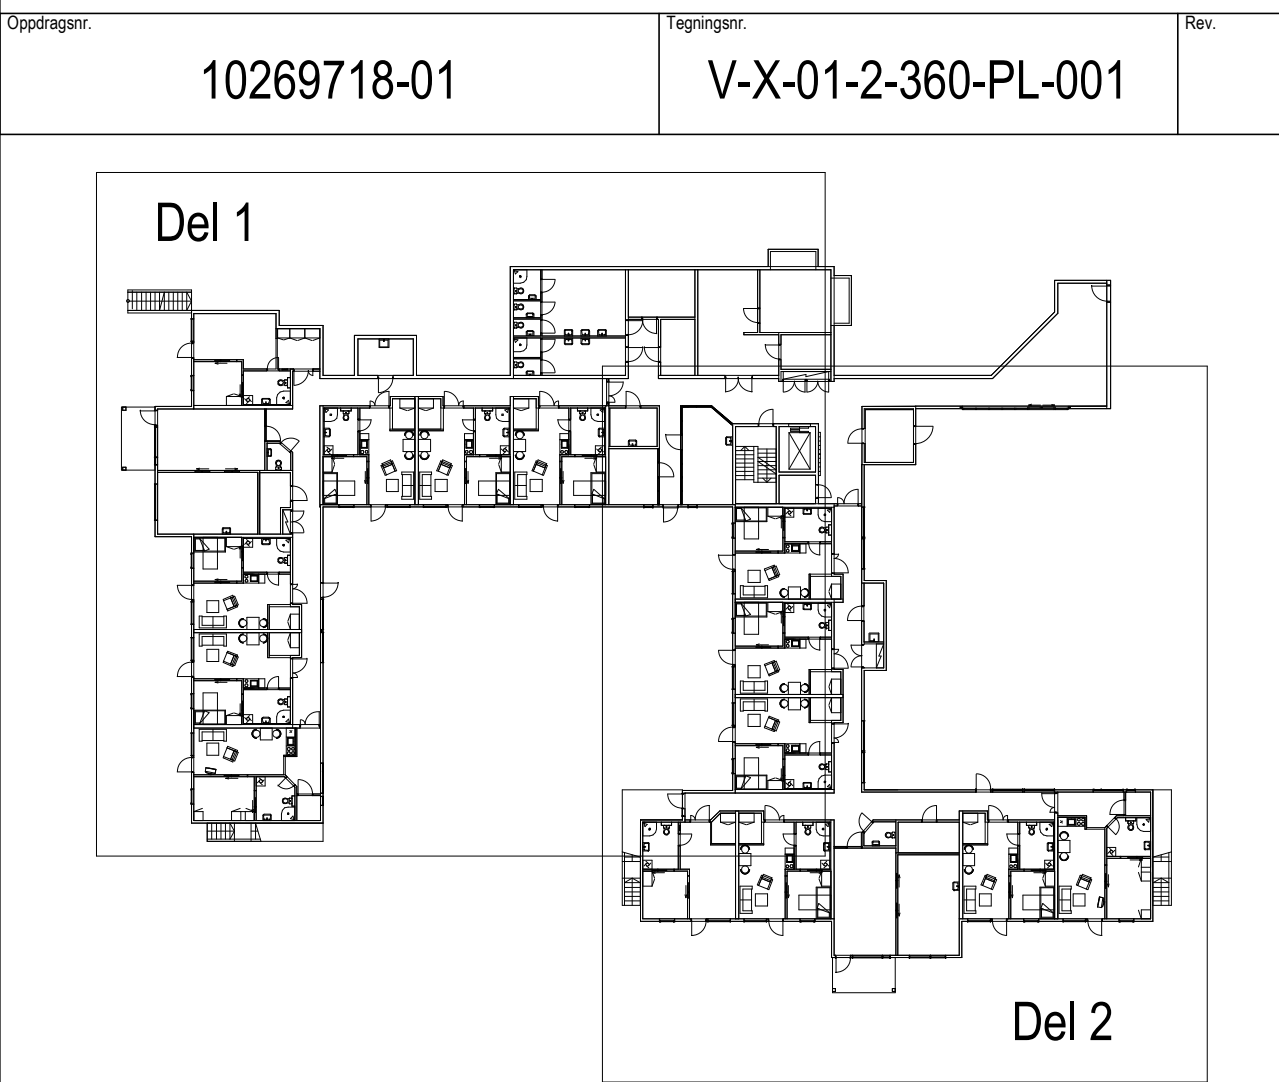


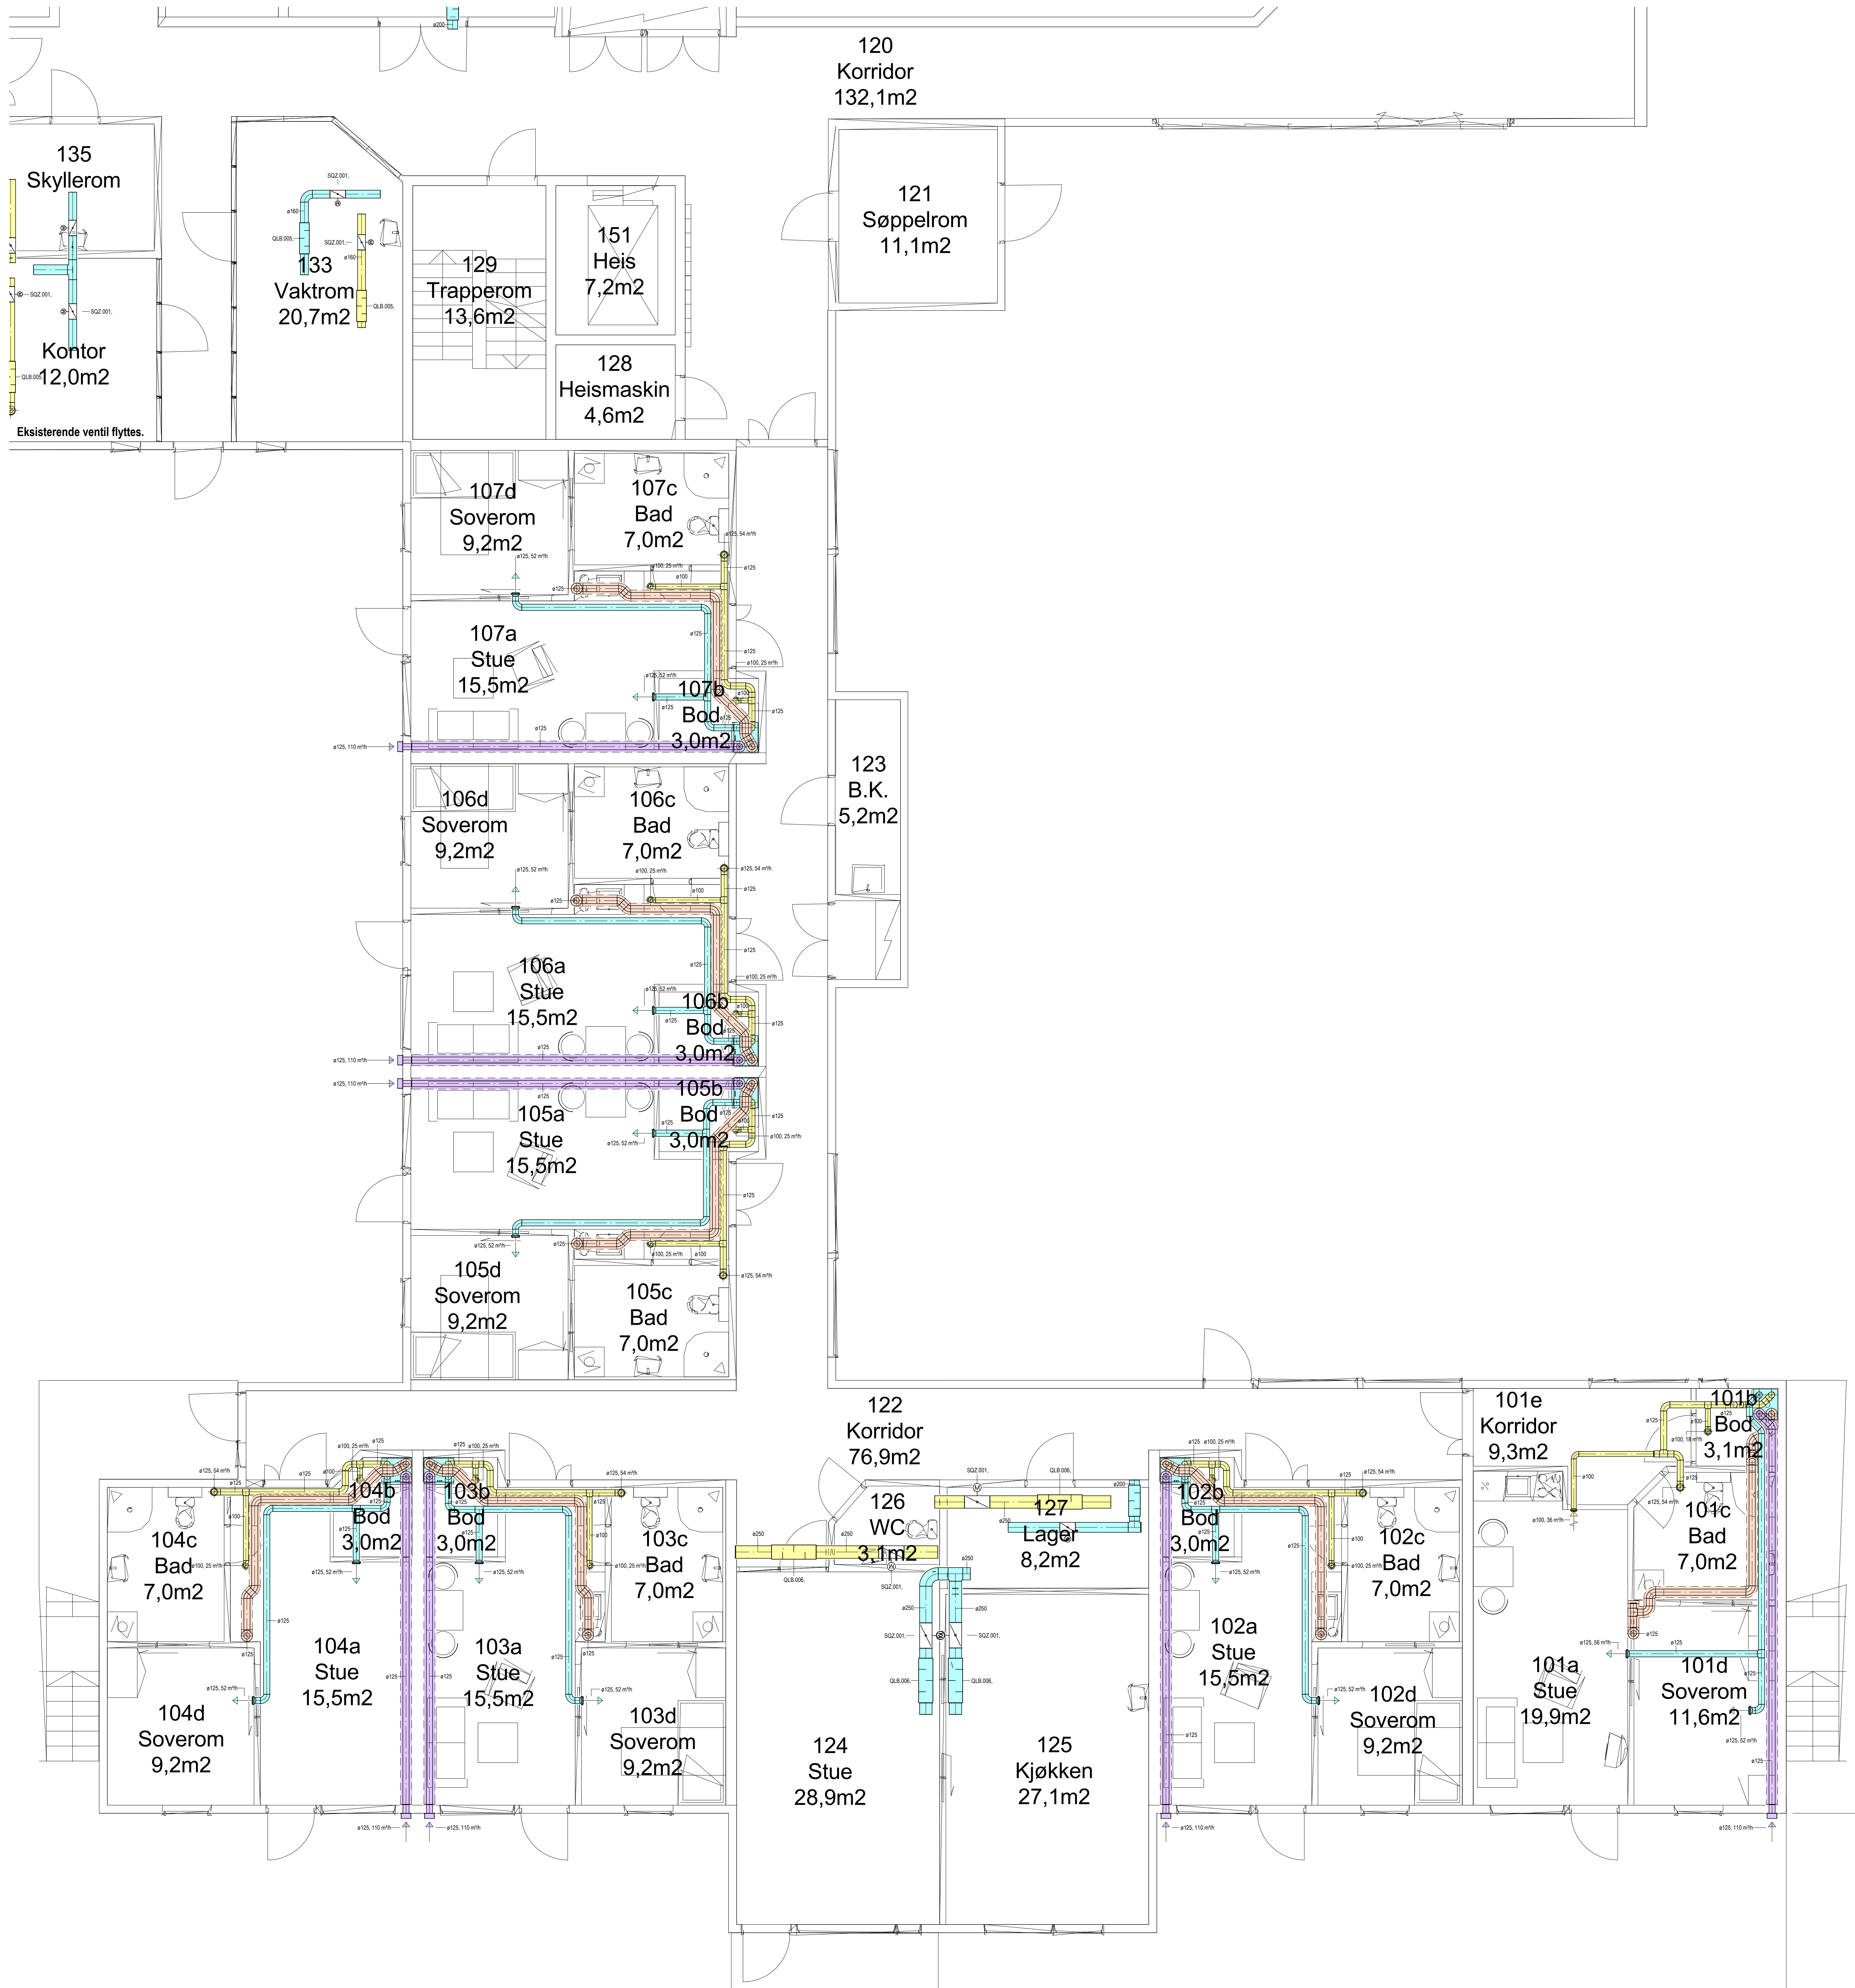

Rev.	Beskrivelse	Dato	Tegn.	Kontrollert
1			RIV	AD
Sandne Kommune Lunde 2			Dato	30.04.2026
1. Etasje - Del 2 - Ventilasjon			Formål/Anvendelse	AD/ 1:50
Multiconsult		Stake	Arbeidsbegynnelse	Kontrollert
www.multiconsult.no		10269718-01	V-X-01-2-360-PL-001	GD