


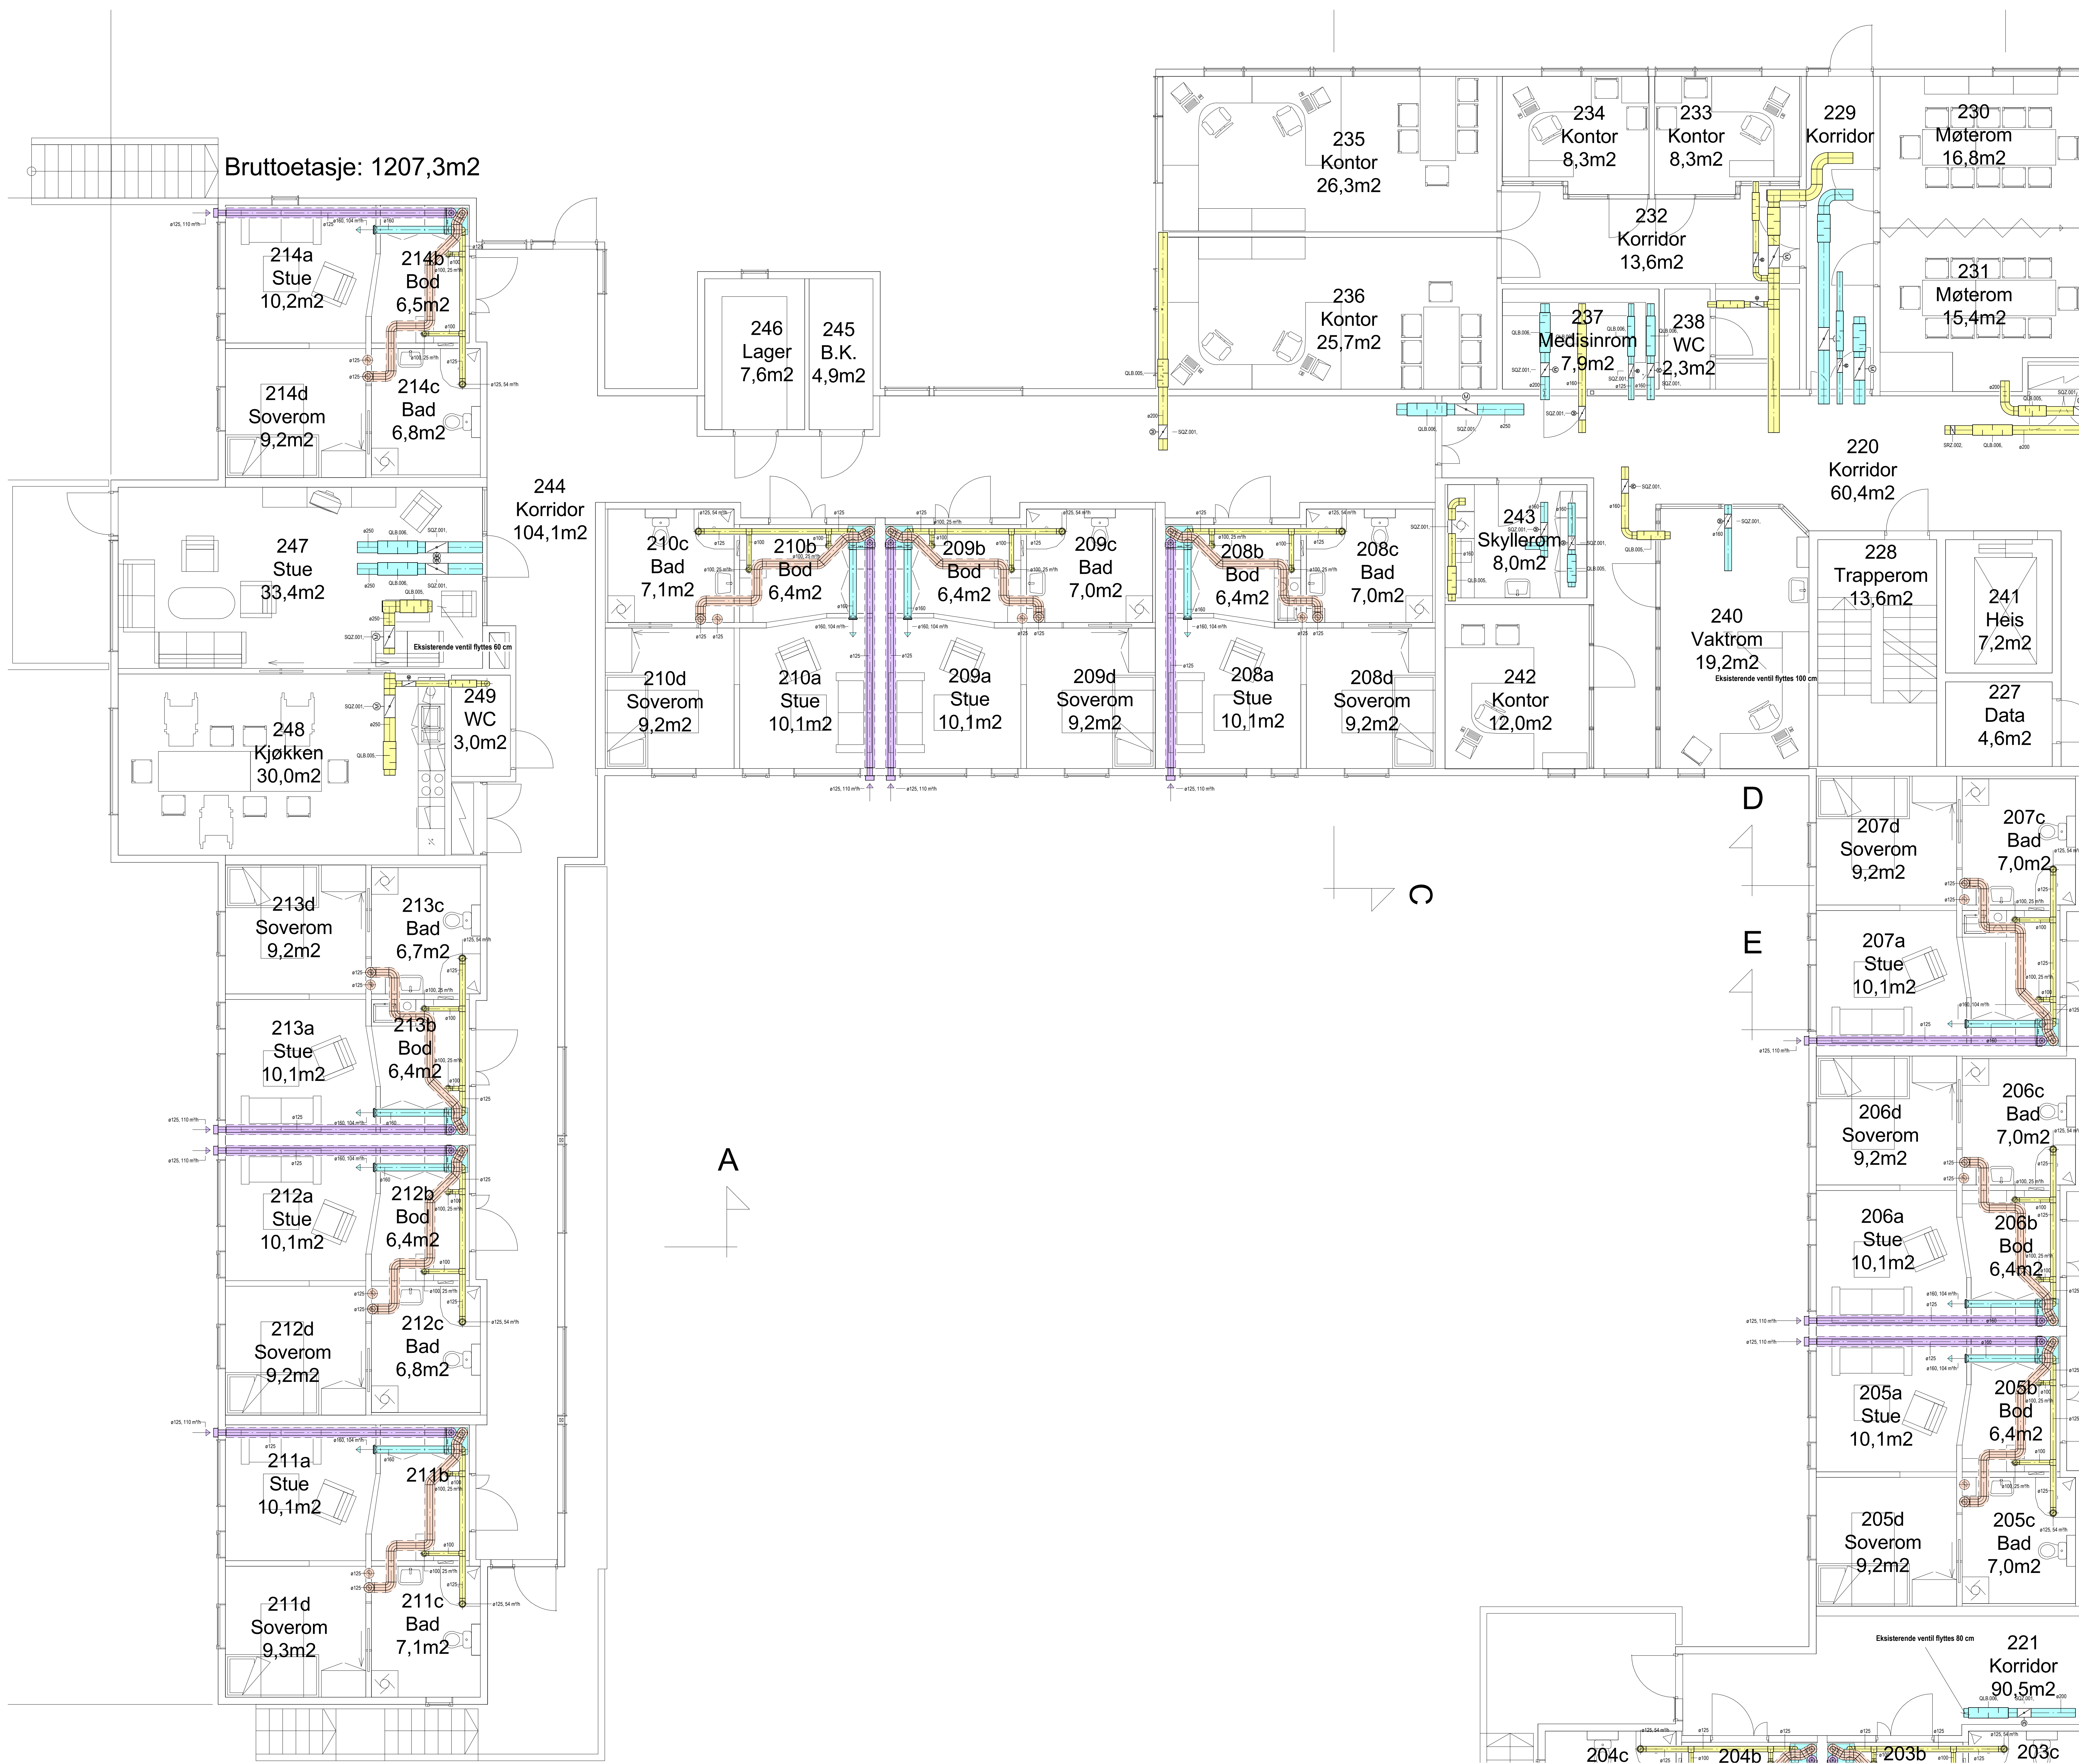

Oppdrag:	10269718-01	Teikning:	V-X-02-1-360-PL-001	Rev:	
Del 1					
Del 2					
Rev:		Beholdelse:		Dato:	
Sandne Kommune		Rev:	RIV	Norsk / Godkj.	AD
Lunde 2		Dato:	30.04.2026	Formål/Anmerk.	
2. Etasje - Del 1 - Ventilasjon		Skala:	AD/ 1:50		
Multiconsult	Stat:	Arbeidssteg:	Kontroll:	Godkjent:	GB
www.multiconsult.no	10269718-01	V-X-02-1-360-PL-001	Rev:		