



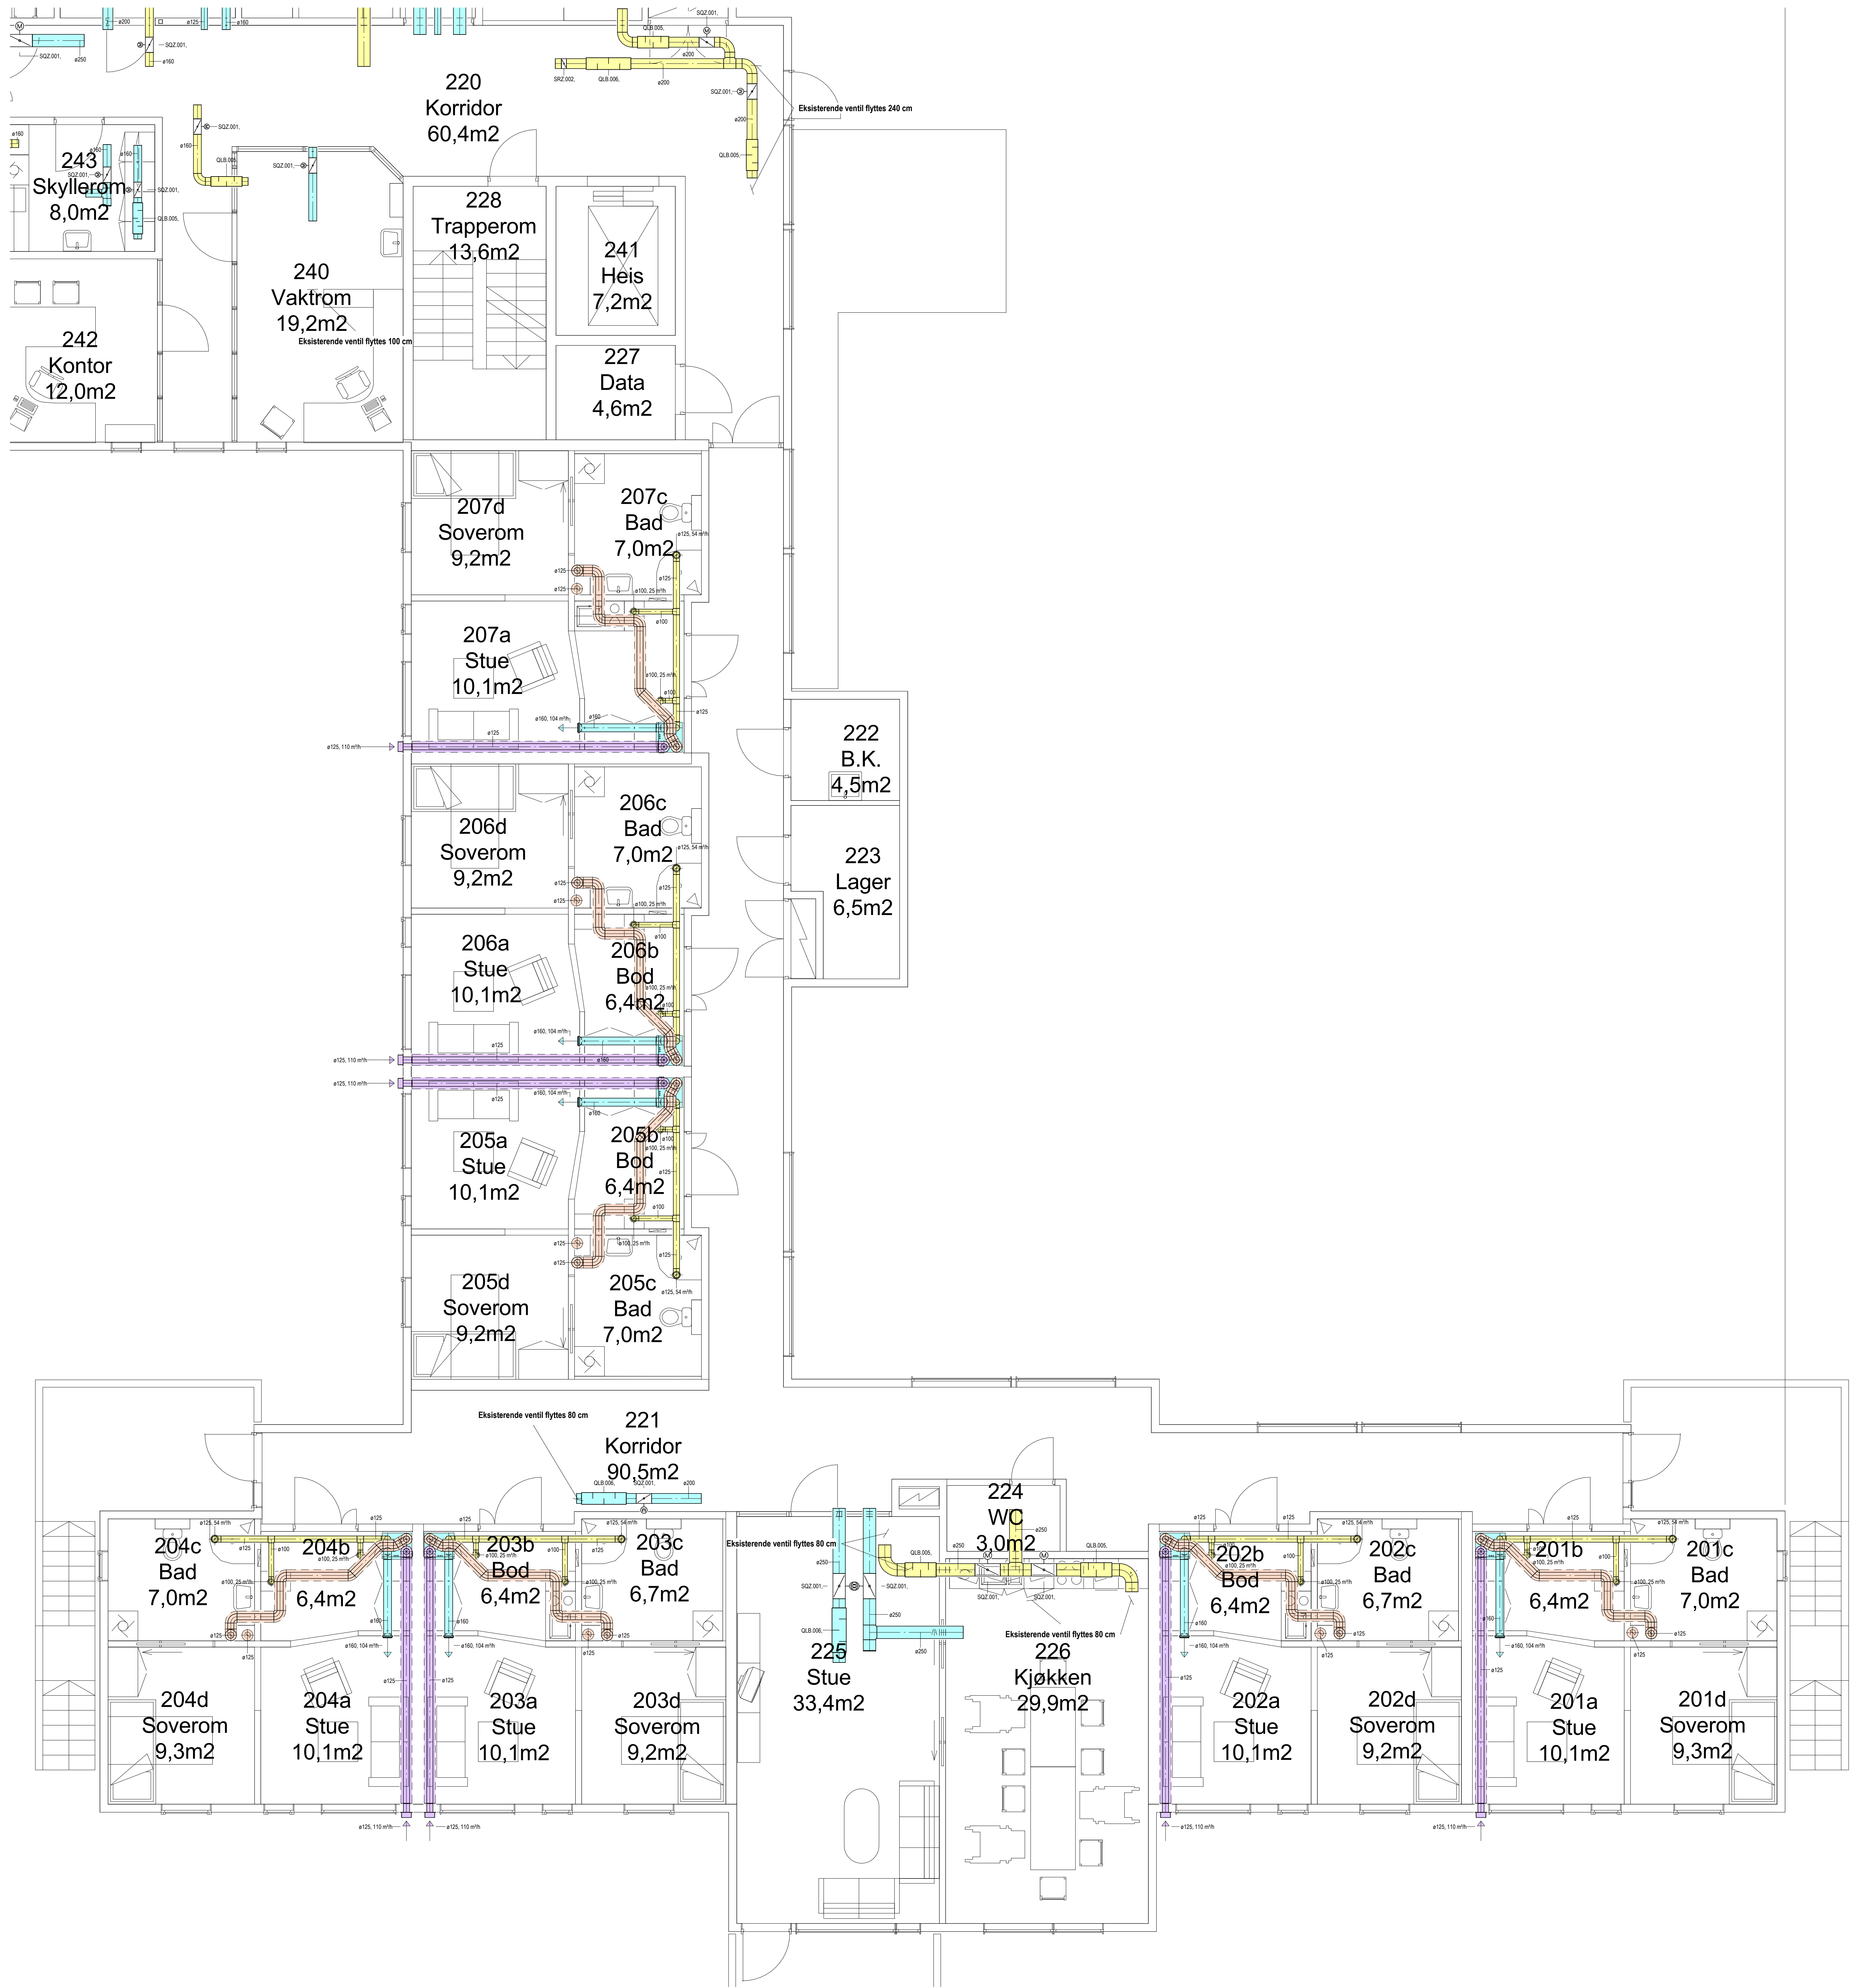

Oppdrag:	10269718-01	Tegningsnr:	V-X-02-2-360-PL-001	Rev:	
----------	-------------	-------------	---------------------	------	--

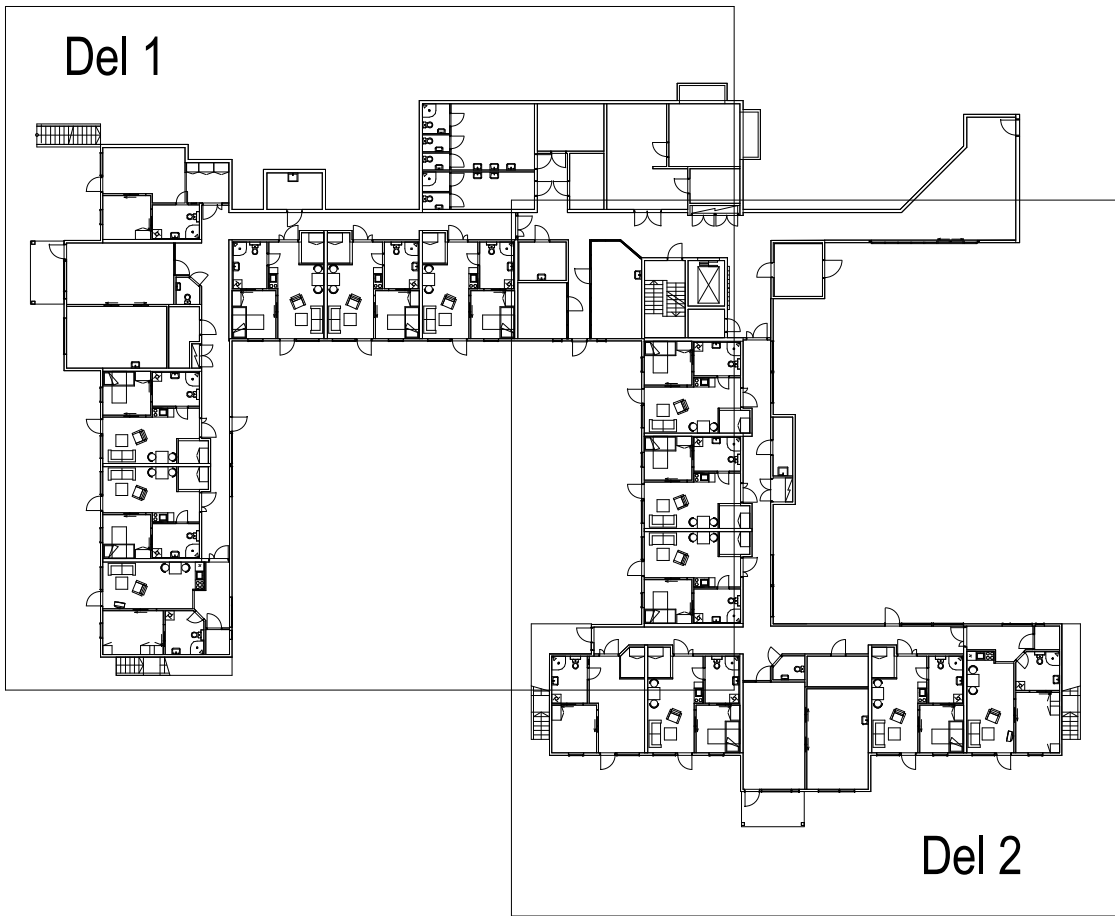

Rev:		Beskrivelse:		Dato:		Tegn:	Notat / Godkj.
						RIV	AD
Sandne Kommune Lunde 2						Dato:	12/09/25
2. Etasje - Del 2 - Ventilasjon						Formål/Anvendelse:	AD/ 1:50
Multiconsult						Stake:	GD
www.multiconsult.no						Arbeidsstatus:	
10269718-01						Kontroll: NVA	GD
						Kontroll: LNV	
						Godkjent:	
						Rev:	
						V-X-02-2-360-PL-001	
						Fagleder(Sjef), Eksam. / Prosj. / Bygghjelp (Teg., Tekst, Løsninger)	