


C:\Arbeidsmappe\10269718-01 - RIV Lunde2_Corridor2_Tv.rvt

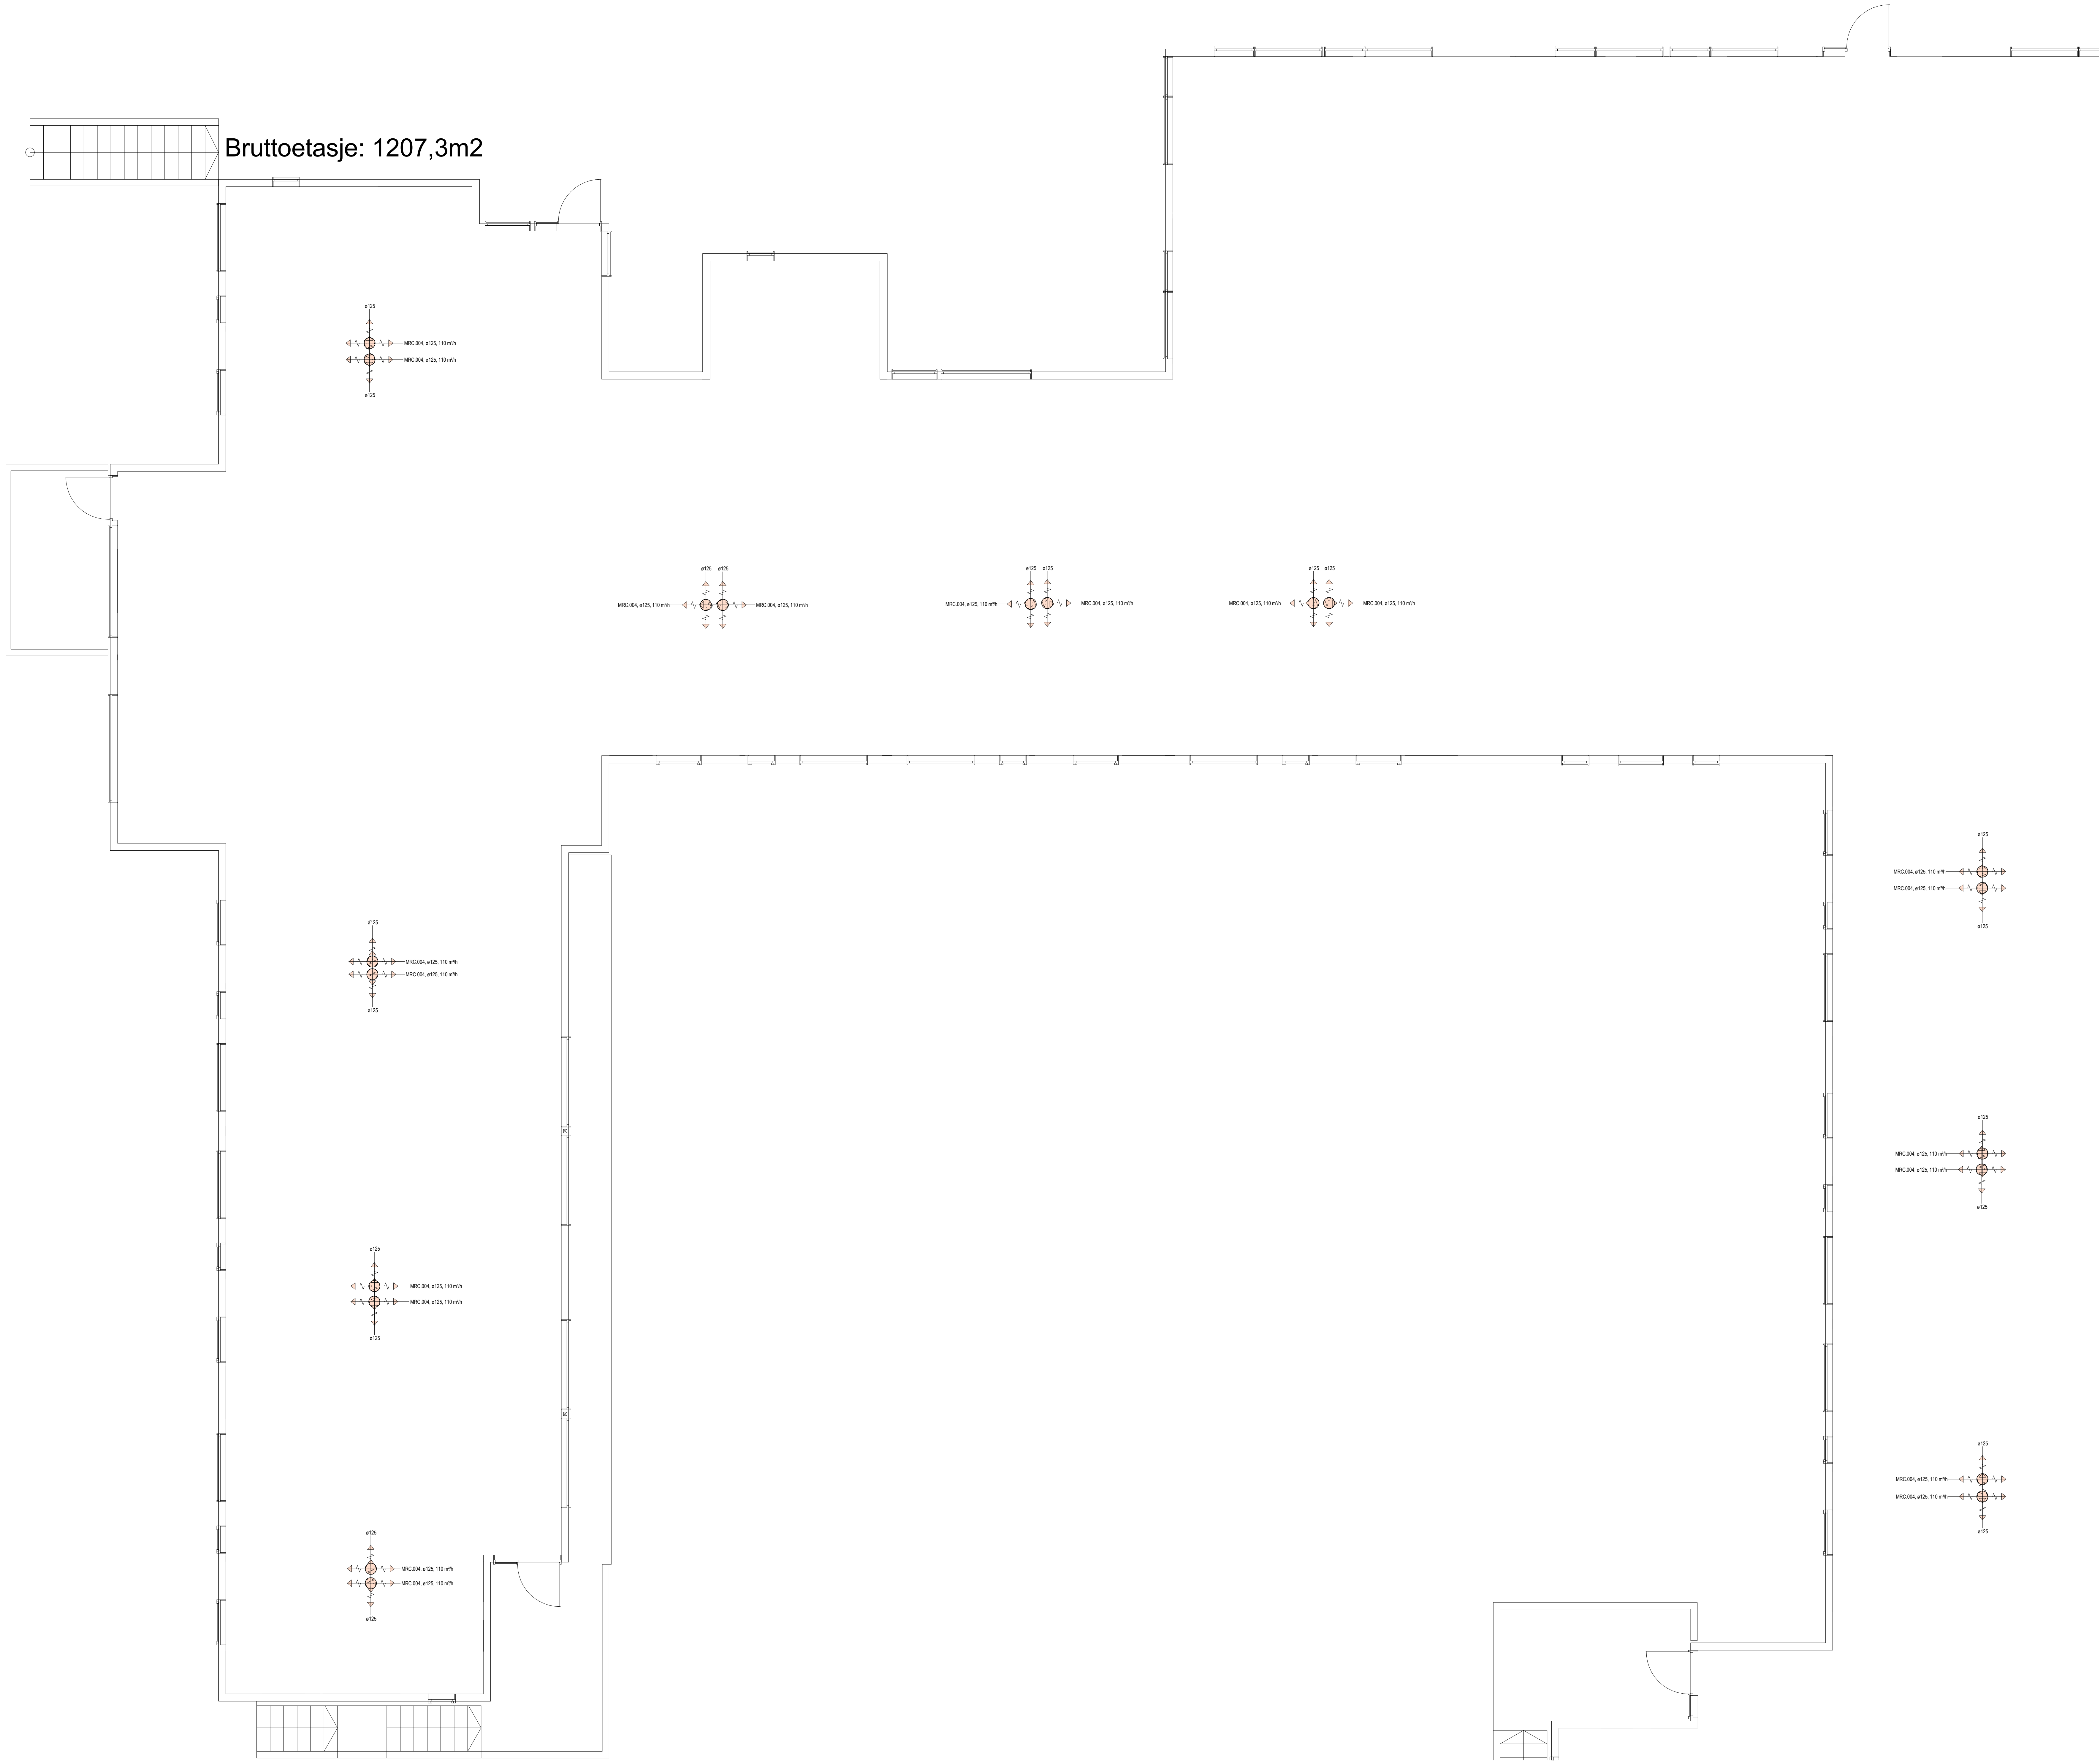

Oppdragsnr. 10269718-01		Tegningsnr. V-X-03-1-360-PL-001		Rev.	
Del 1 Del 2					
Rev. Beskrivelse Dato Tegner Kontrollert Godkjent					
Sandne Kommune Lunde 2					
Tegningsnr. 10269718-01 Tegningsnavn V-X-03-1-360-PL-001 Dato 30.04.2026 Formål/Status					
Takplan - Del 1 - Ventilasjon					
A0/ 1:50					
Multiconsult		Tegner: Anbudstegning		Kontrollert: LNV	
www.multiconsult.no		10269718-01		V-X-03-1-360-PL-001	
		Fagleder/Byggj. Eløvik		Bygghjelp/Byggj. Eløvik	