


"X:\nor\oppdrag\Stavanger\52507373\BIM\Bram\1\F-20-02-01.dwg - BISTo - Plottet: 2026-02-13, 13:56:22 - XREF = A-20-02-01"

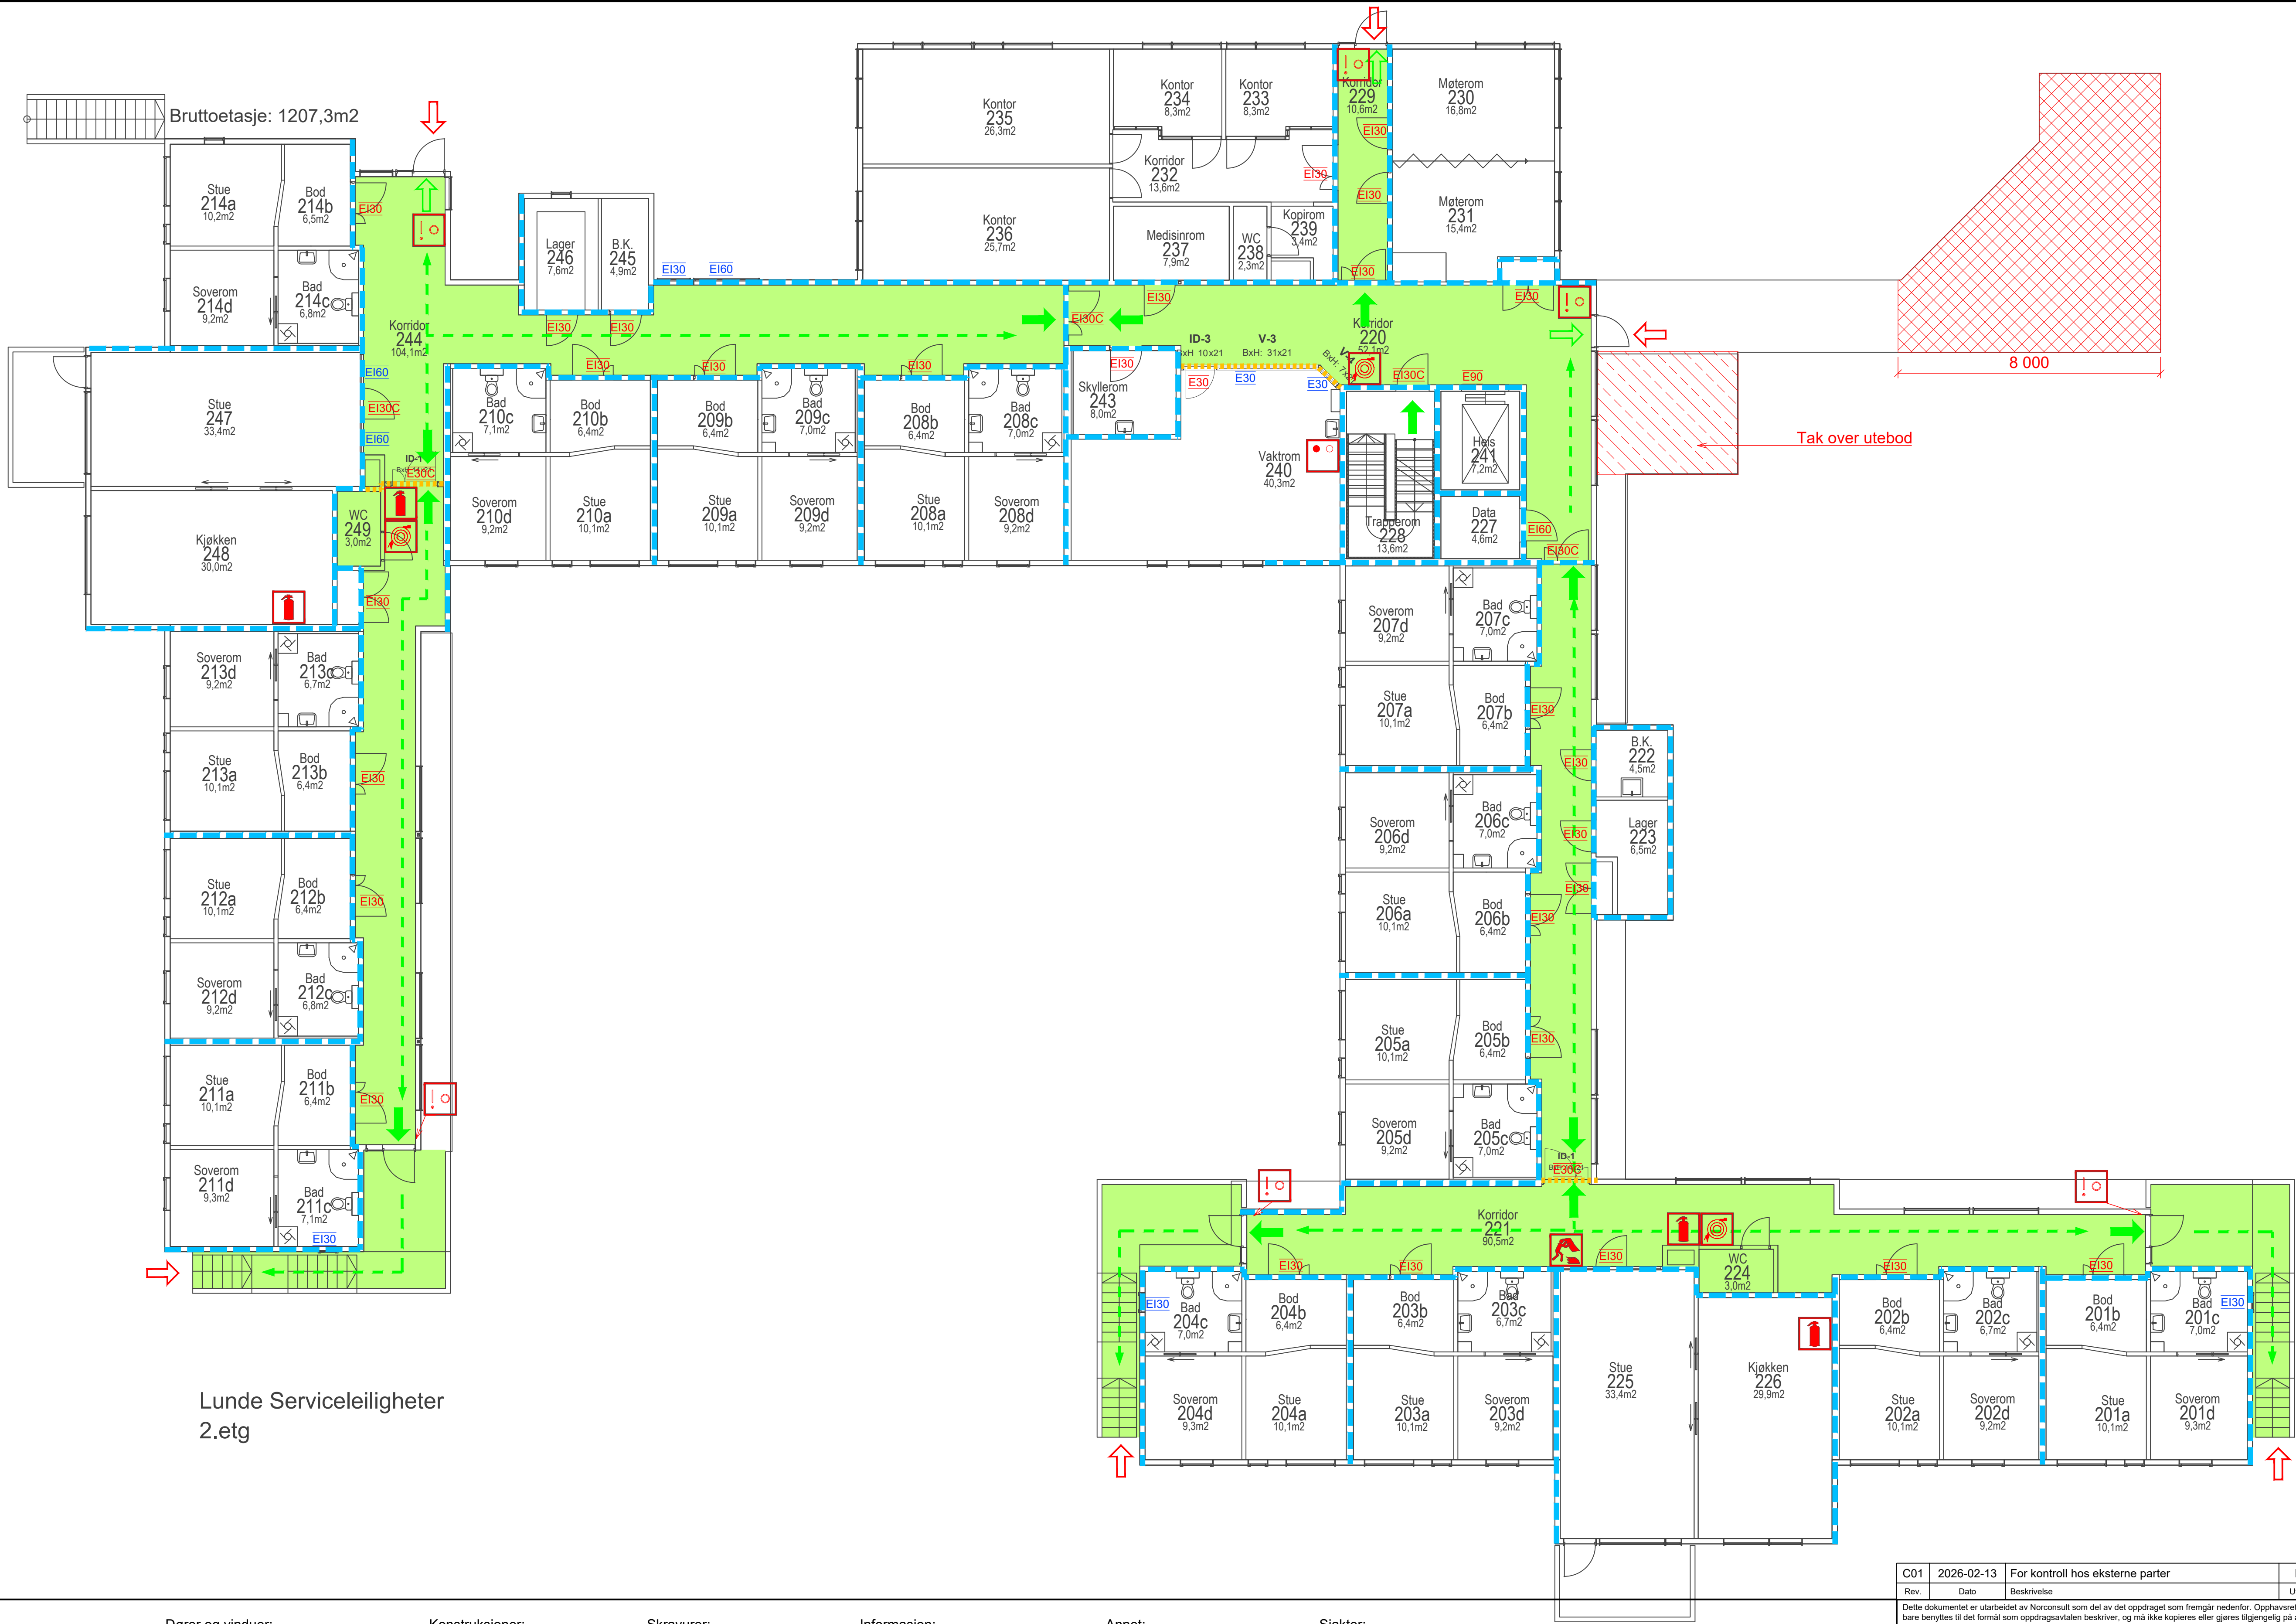

Lunde Serviceleiligheter
2.etg

Symboler:

- Rømningsretning
- Angrepsvei
- Håndslukker
- Betjeningspanel brannalarm
- Brannteppe
- Manuell brannmelder
- Brannslange
- Utgang til det fri
- Rømningsretning

Dører og vinduer:

- EI30 EI30 vindu
 - EI60 EI60 vindu
 - E30 E30 vindu
 - E30 E 30-Sa [F30]
 - E30C E 30-CSa [F30S]
 - E90 E 90- [F90]
 - EI30 EI₂ 30-Sa [B30]
 - EI30C EI₂ 30-CSa [B30S]
 - EI60 EI₂ 60-Sa [B60]
- Alle dører, porter, luker, røykgardiner etc i brannklassifiserte konstruksjoner må være klassifisert Sa.

Konstruksjoner:

- EI 60 [B60]
- E 30 [F 30]

Skravurer:

- Rømningsvei
- Branndekke REI 60
- Branndekke REI 120-M A2-s1,d0

Informasjon:

- Risikoklasse: 6
- Brannklasse: 2
- Dører i rømningsvei skal ha fri bredde på minimum 1,16 meter
- Dører til rømningsvei skal ha fri bredde på minimum 0,86 meter

Branntekniske installasjoner:

- Sprinkleranlegg
- Brannalarmanlegg kategori 2
- Ledesystem

Annet:

- Tegningen er å anse som konsepttegning og skal leses sammen med brannkonseptet. Den har ikke status som byggetegning.

Sjakter:

- Gjennomgående sjakter EI60 med røykventilering og inspeksjonsluke i bunn og topp. Sjakt som brannettes i alle dekker tilsvarende dekkenes brannmotstand trenger ikke utføres som egen branncelle.

Gjennomføringer i branncelle

- begrensende konstruksjoner: Gjennomføringer av rør, kabler, kanaler etc. skal brannettes med sertifiserte produkter og løsninger med tilsvarende brannmotstand som vegg og/eller dekket skal utføres med.

Rev.	Dato	Beskrivelse	Utarbeidet	Fagkontroll	Godkjent
C01	2026-02-13	For kontroll hos eksterne parter	BISto	RogTen	AniVe
Dette dokumentet er utarbeidet av Norconsult som del av det oppdraget som fremgår nedenfor. Opphavsretten tilhører Norconsult. Dokumentet må bare benyttes til det formål som oppdragsavtalen beskriver, og må ikke kopieres eller gjøres tilgjengelig på annen måte eller i større utstrekning enn formålet tilsier.					
Sandnes kommune					Målestokk (gjelder A1) 1:100
Lunde serviceleiligheter Plan 2.etasje Branntegning					
Norconsult		Oppdragsnummer 52507373	Tegningsnummer F-20-02-01	Revisjon C01	