


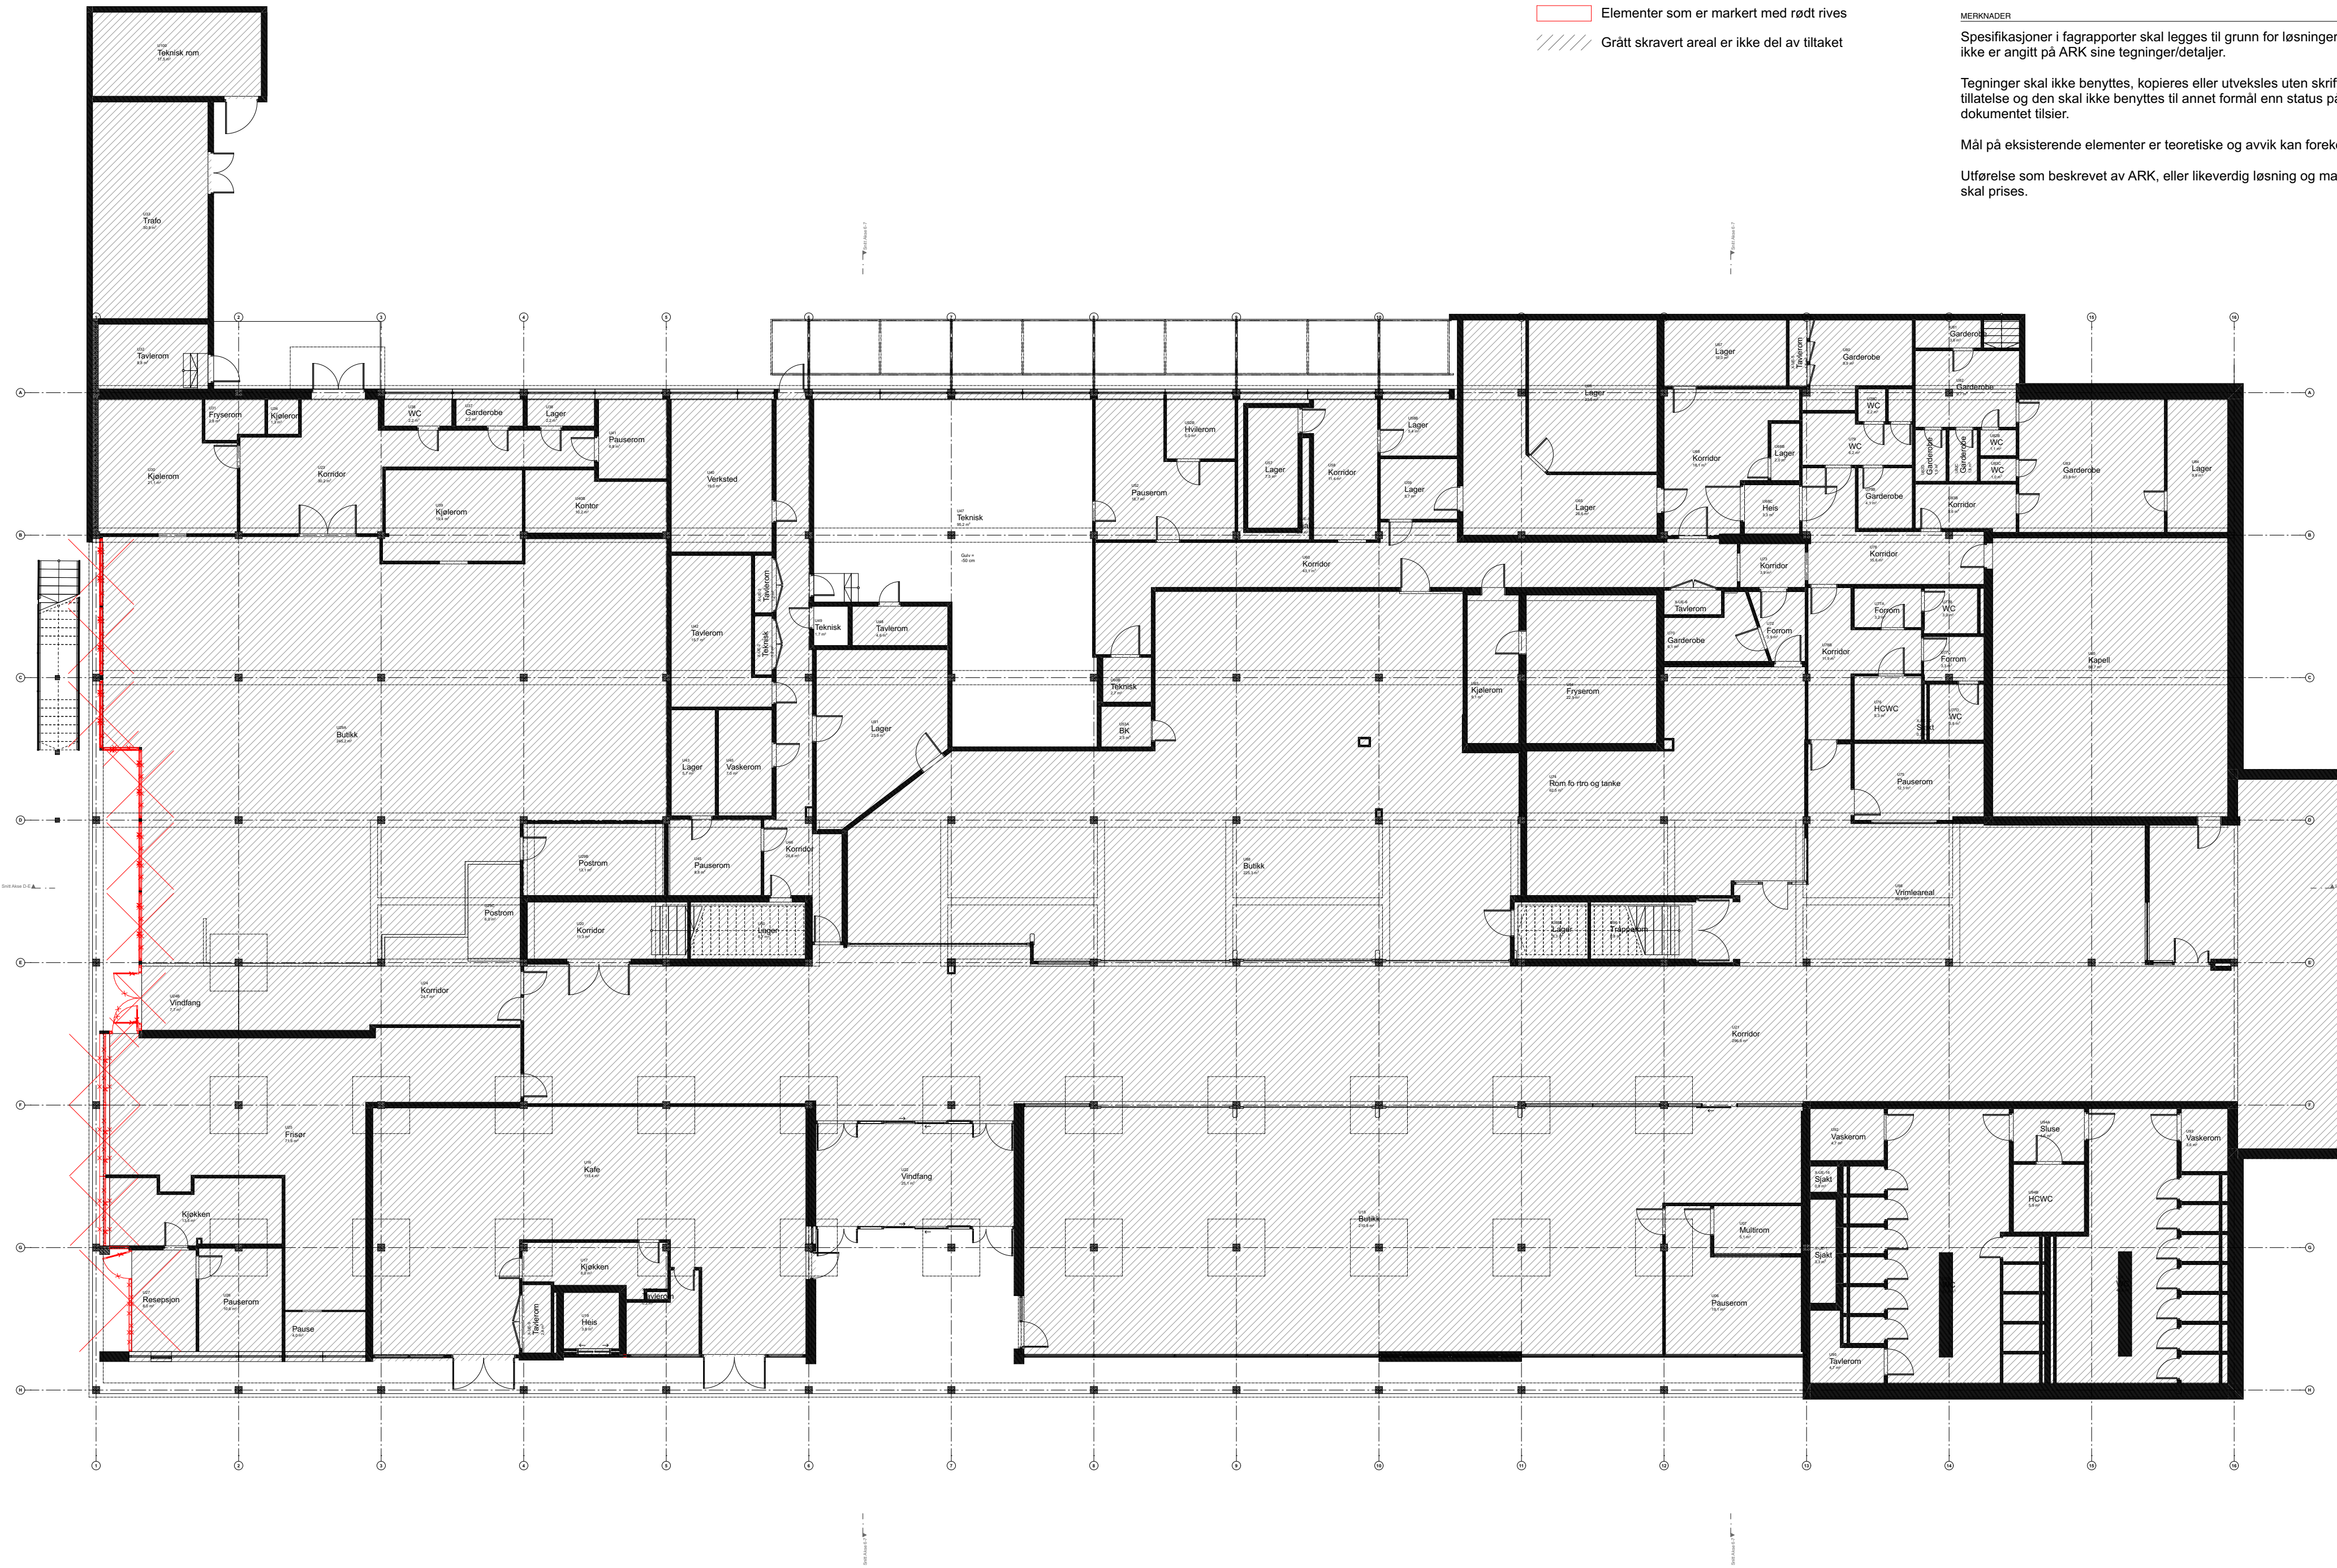

Elementer som er markert med rødt rives
Grått skravert areal er ikke del av tiltaket

MERKNADER

Spesifikasjoner i fagrapporter skal legges til grunn for løsninger som ikke er angitt på ARK sine tegninger/detaljer.

Tegninger skal ikke benyttes, kopieres eller utveksles uten skriftlig tillatelse og den skal ikke benyttes til annet formål enn status på dokumentet tilsier.

Mål på eksisterende elementer er teoretiske og avvik kan forekomme!

Utførelse som beskrevet av ARK, eller likeverdig løsning og materialer skal prises.