


Tegninger skal ikke benyttes, kopieres eller utveksles uten skriftlig tillatelse og den skal ikke benyttes til annet formål enn status på dokumentet tilsier.


NB: Det tas forbehold om at tegningsunderlaget som ligger til grunn for eksisterende tegninger kan ha vært misvisende og at endringer har blitt gjennomført i ettertid, uten å ha blitt registrert.

Mål er teoretiske og må kontrolleres på stedet!

Snitt 1:15

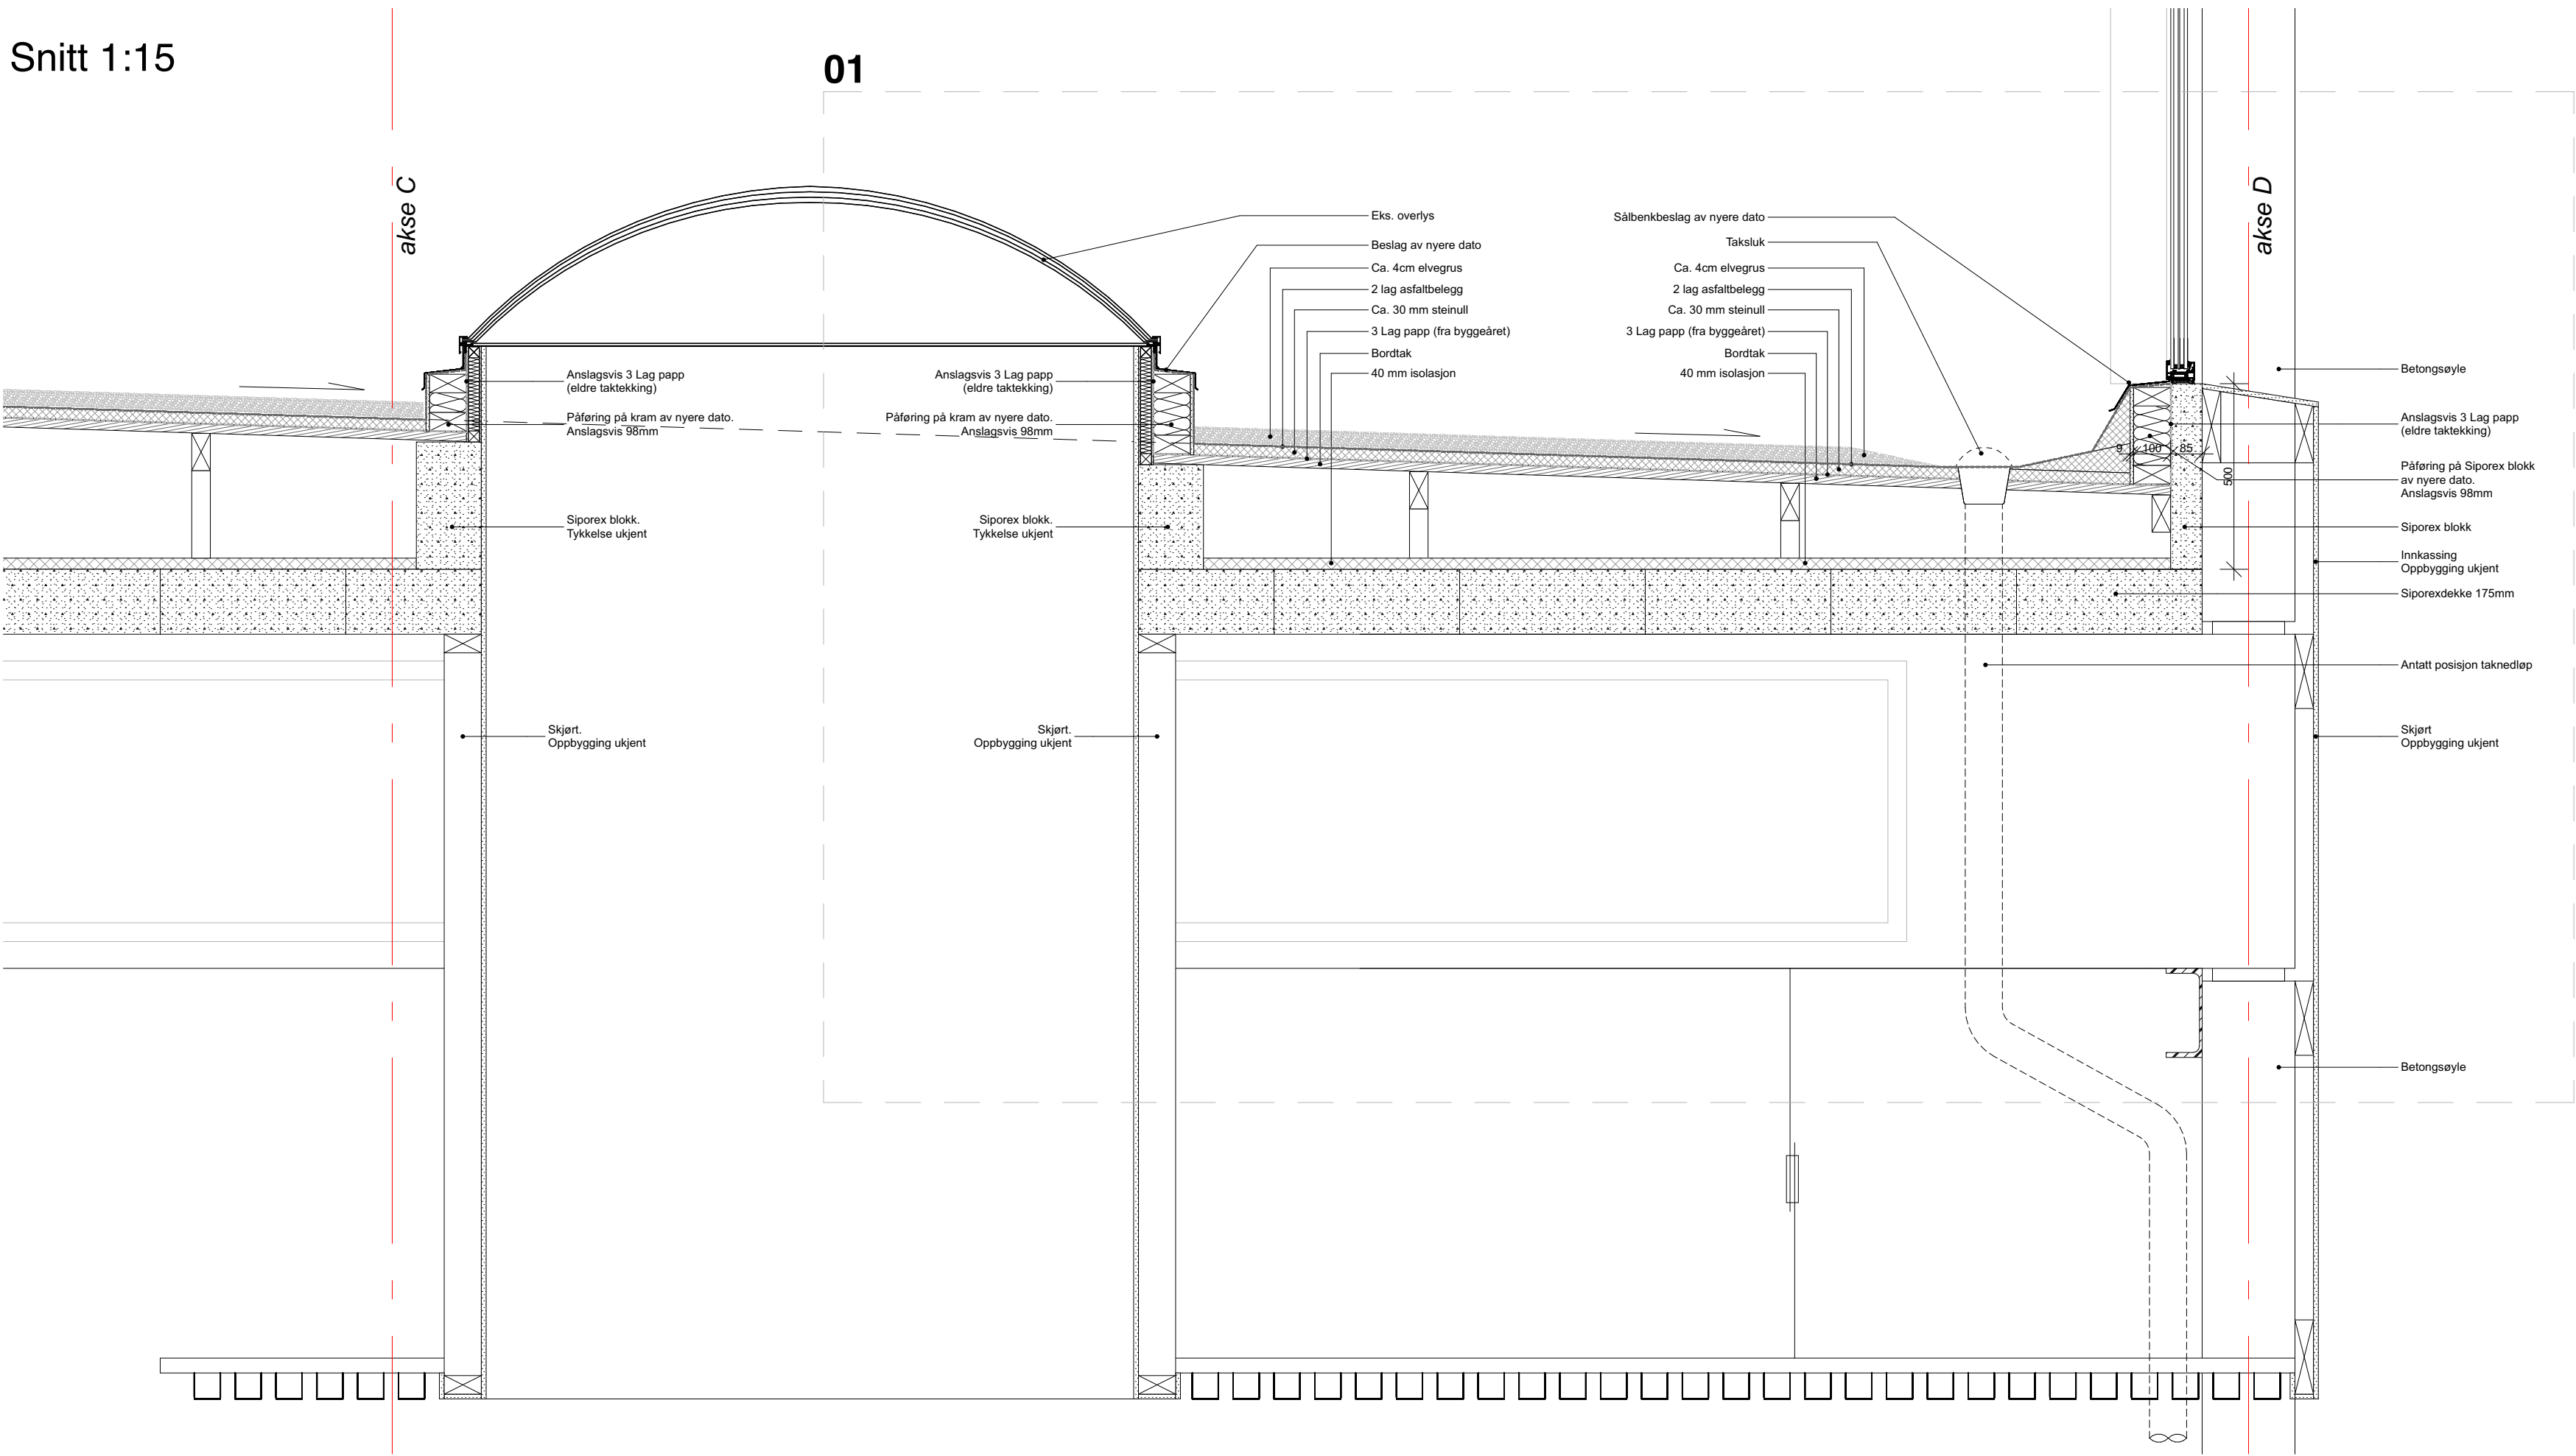


Detaljutsnitt 01 1:10

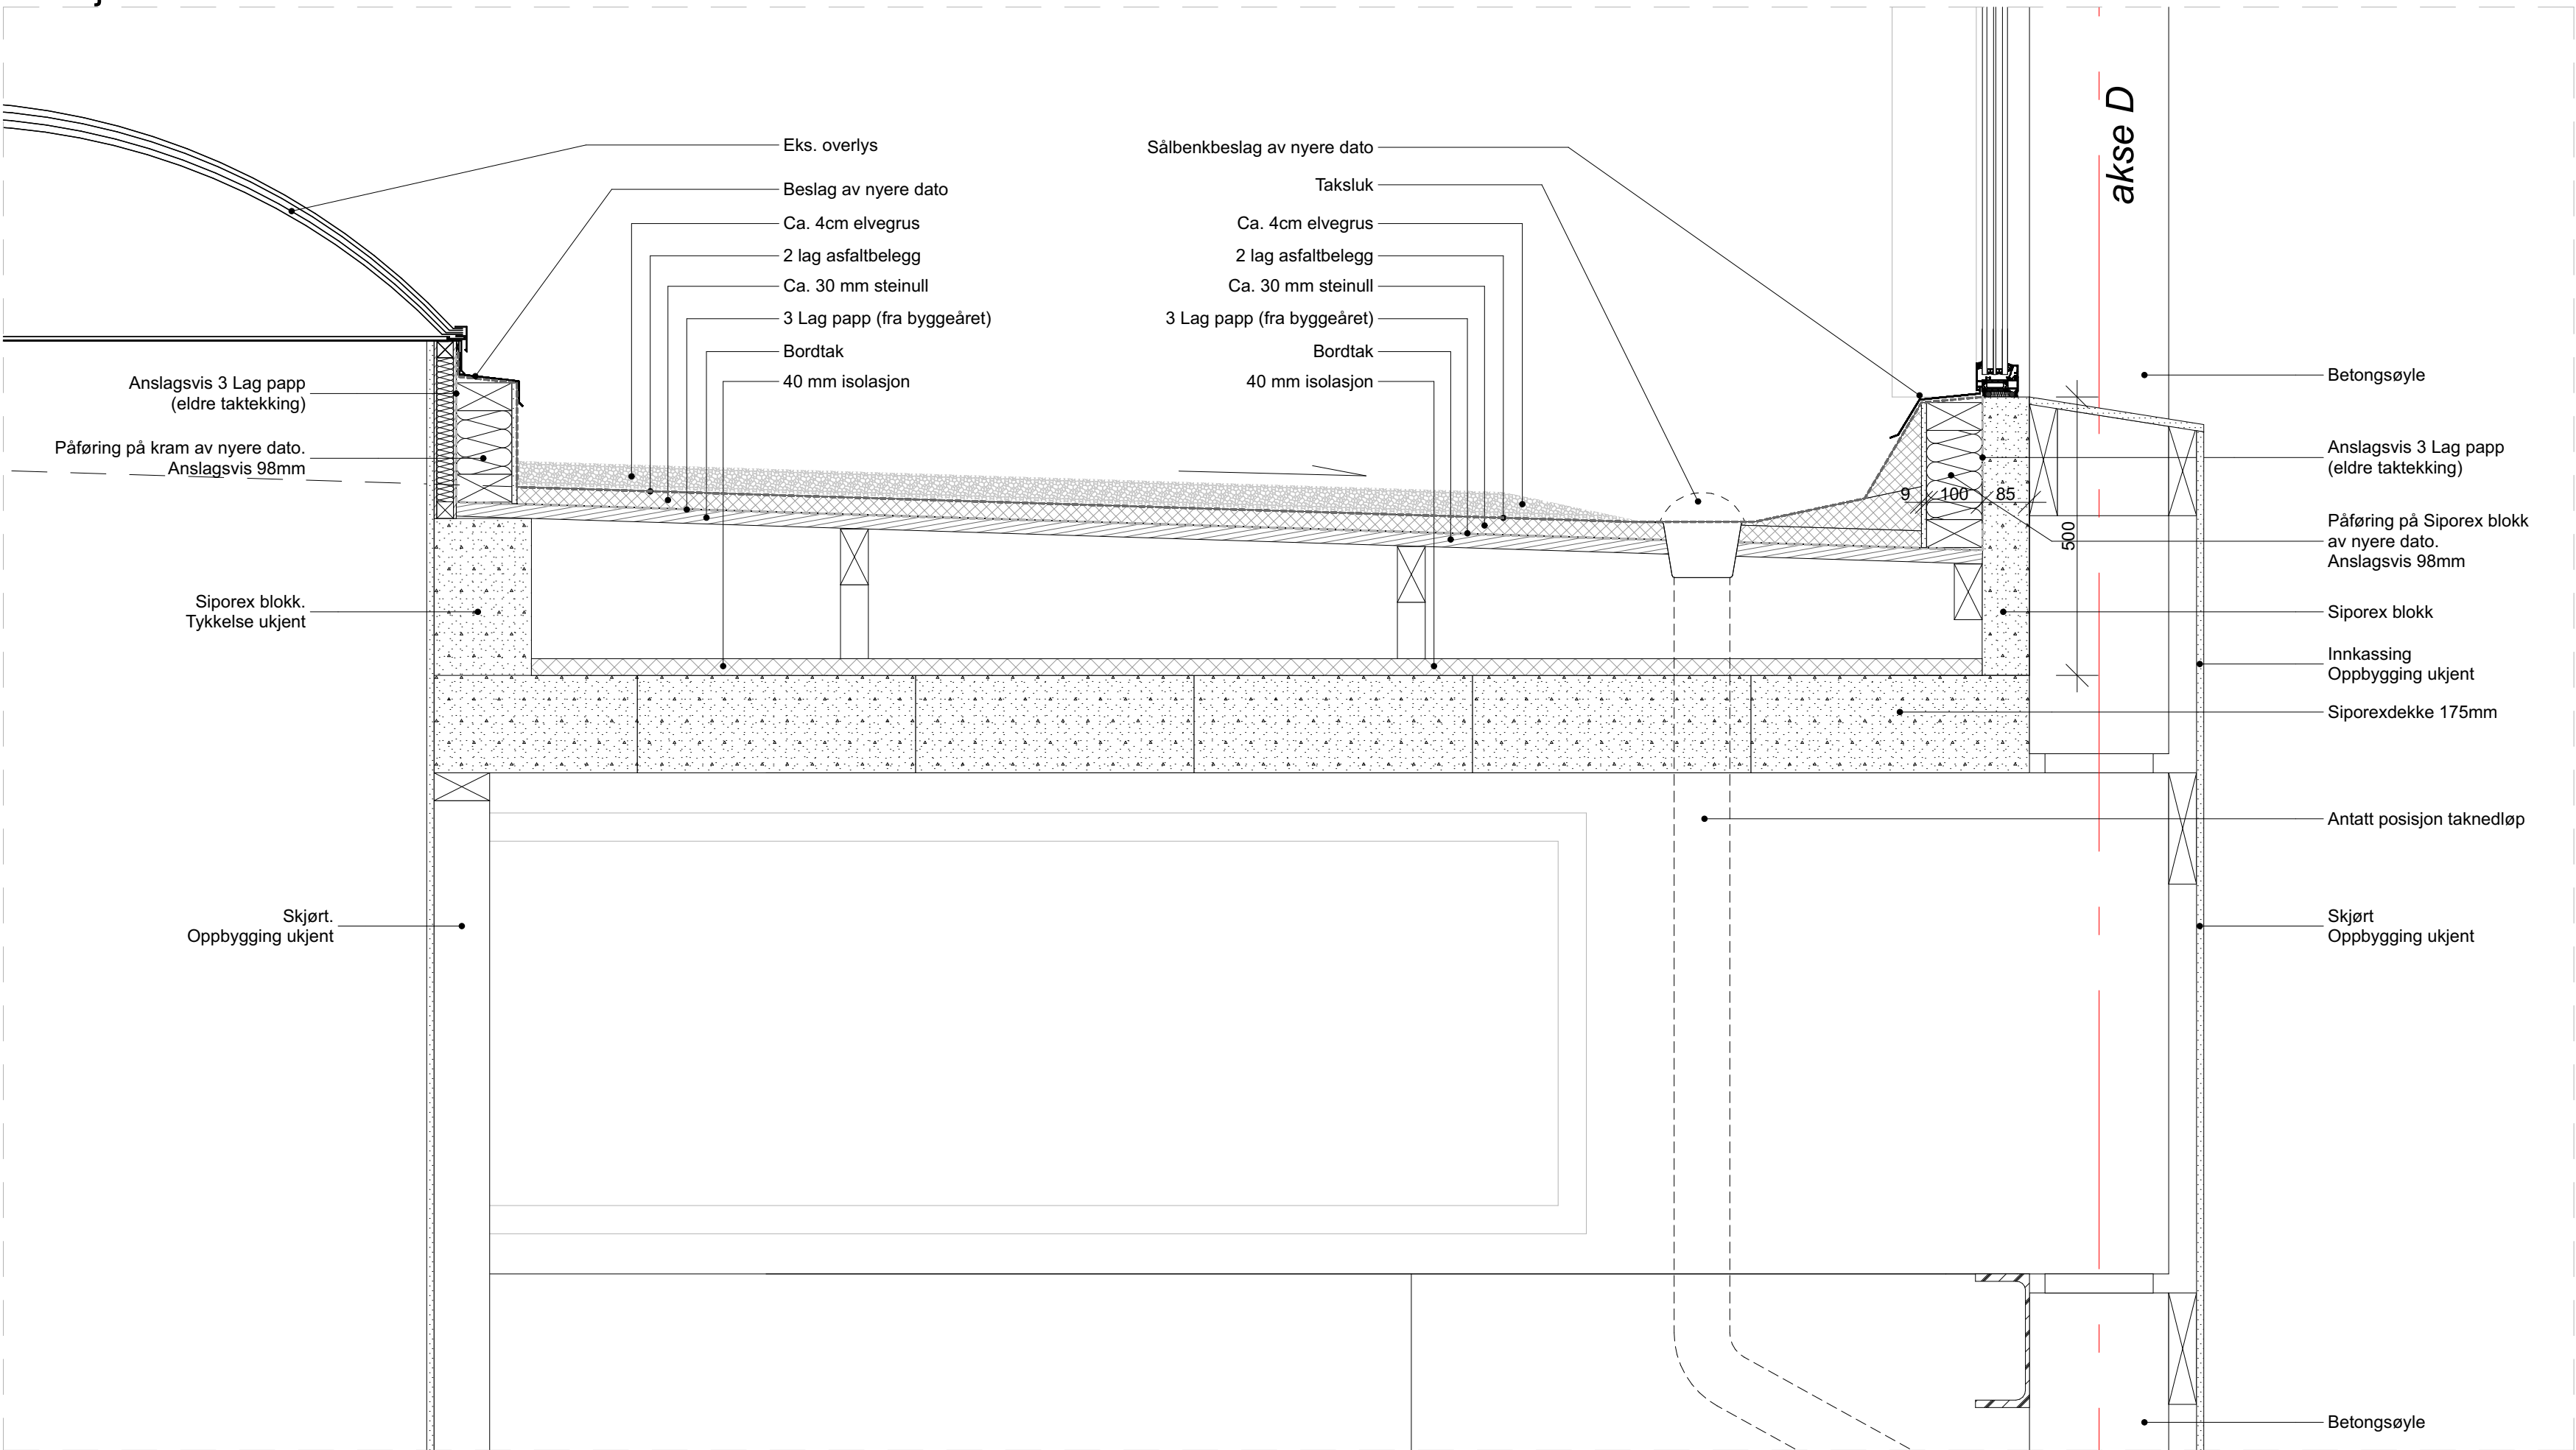

DYRØ & MOEN ARKITEKTER
KONTAKT
Dyrø og Moen AS Arkitekter
Drammensveien 130, C17, 0277 Oslo
+ 47 23 32 74 70
post@dyrmoen.no

LOKALISERING

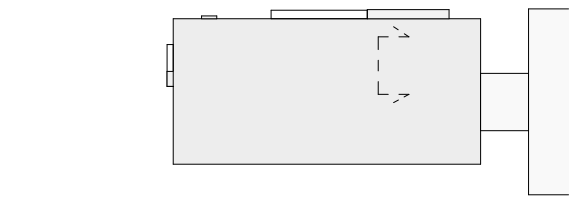

REV.	DATE	BESKRIVELSE	SIGN.	KONTROL

PROSJEKT

BL03 Frederikke - Detaljprosjekt

Oppgradering fasade, tak og teknisk anlegg

Universitetet i Oslo (UiO)
Giv. 44 / Bnr. 85, Problemveien 11 0371 Oslo

TEGNINGSTITTEL

Eks. vertikaldet. overlys og taksluk

TEGNINGSNR.

BL03.01.A51-E.121

PROSJEKT	SIGN.	KONTROL	REVISJON
25-2112	PT	LOM	
STATUS	MÅLSTOKK	DATE	
Anbudsunderlag	A1/ 1:10	26.06.2026	