Snitt 1:15

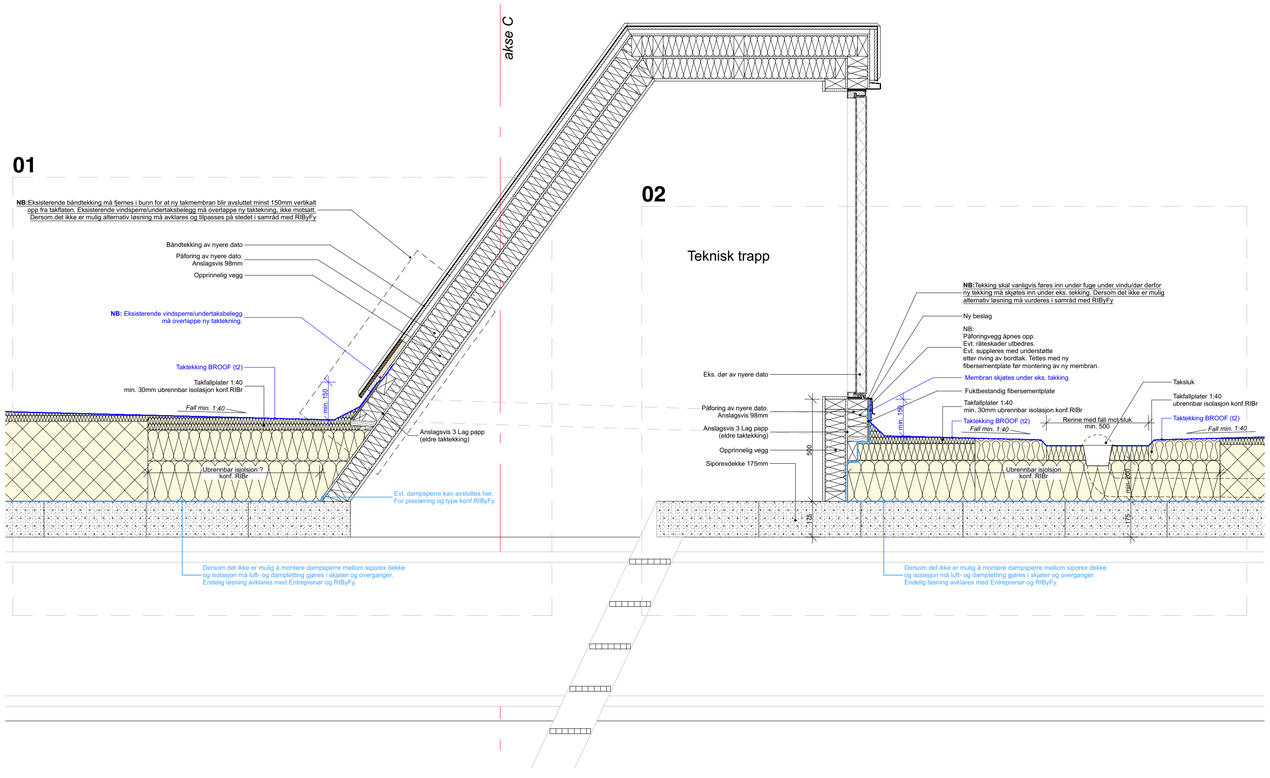

MERKNADER

Spesifikasjoner i fagrapporter skal legges til grunn for løsninger som ikke er angitt på ARK sine tegninger/detaljer.

Tegninger skal ikke benyttes, kopieres eller utveksles uten skriftlig tillatelse og den skal ikke benyttes til annet formål enn status på dokumentet tilsier.

Mål på eksisterende elementer er teoretiske og avvik kan forekomme! Detaljer vist på denne tegningen er prinsipielle og kan optimaliseres eller tilpasses i samråd med valgt entreprenør, forutsatt at prosjektets funksjons- kvalitets og myndighetskrav opprettholdes.

Utførelse som beskrevet av ARK, eller likeverdig løsning og materialer skal prises.

NB: Det må undersøkes om eks. konstruksjoner har råteskader. Hvis det er råteskader i konstruksjonen, må det ikke bygges inn nytt treverk uten videre vurdering av RIByFy.

Detaljutsnitt **01** 1:10

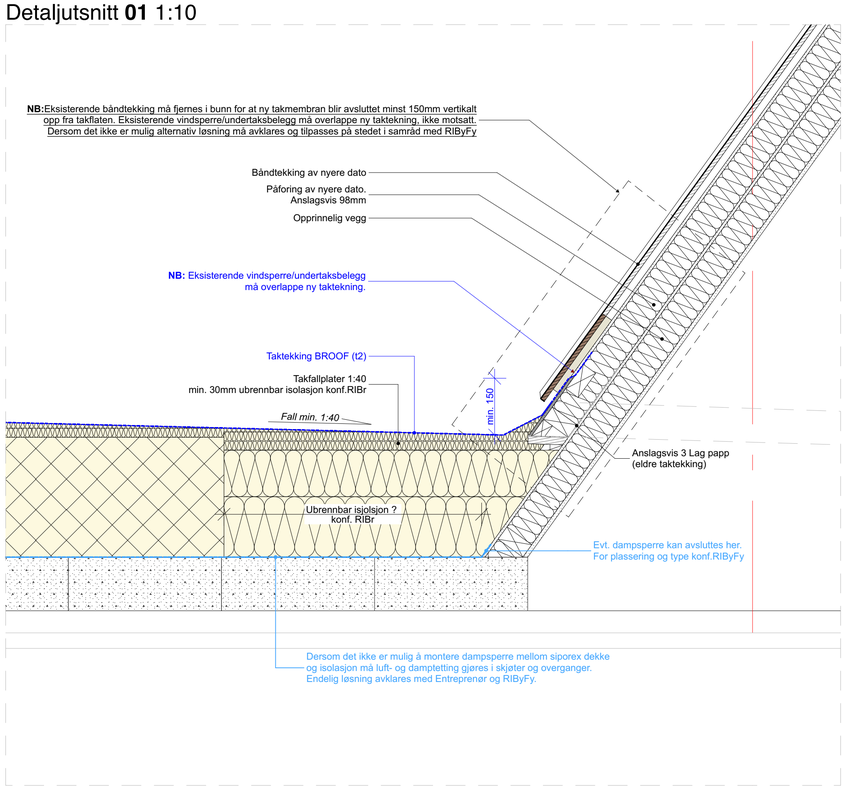

Detaljutsnitt **02** 1:10

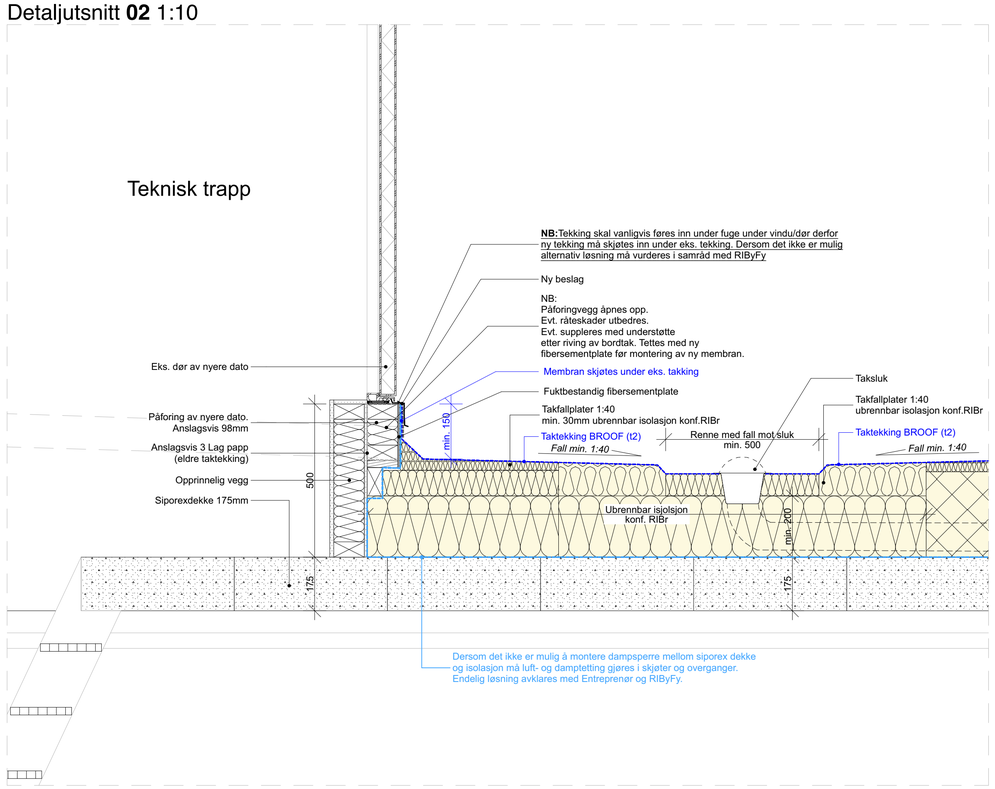

DYRØ & MOEN ARKITEKTER

KONTAKT

Dyro og Moen AS Arkitekter

Drammensveien 130, C17, 0277 Oslo
+ 47 23 32 74 70
post@dmarkitekter.no

LOKALISERING

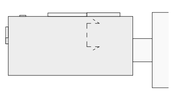

REV. DATO BESKRIVELSE SIGN. KONTR.

PROSJEKT

BL03 Frederikke - Detaljprosjekt

Oppgradering fasade, tak og teknisk anlegg

Universitetet i Oslo (UiO)
Gnr. 44 / Bnr. 85, Problemveien 11 0371 Oslo

TEGNINGSTITTEL

Vertikaldet. takutgang

TEGNINGSNR.

BL03.01.A51.124

PROSJEKT	SIGN.	KONTR.	REVISJON
25-2112	PT	LOM	

STATUS	MÅLESTOKK	DATO
Anbudsunderlag	A1/ 1:10	26.06.2026