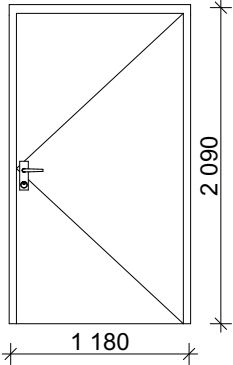
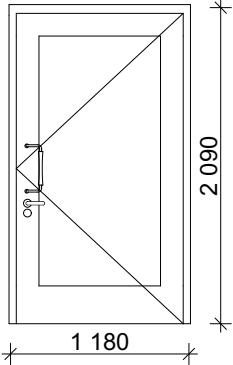
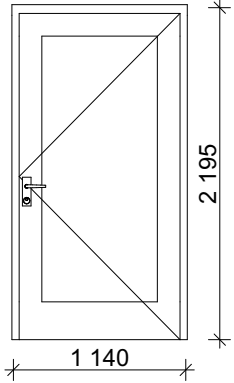
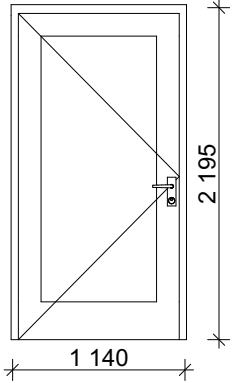


SKJEMA YTTERDØRER (større ark)						
ID	YD-01B1		YD-01B2		YD-02B	
Slagretning	V (1)		V (1)		V (1)	
Åpningstype	Sidehengslet		Sidehengslet		Sidehengslet	
Tilhørende rom	U24B (1)		U24B (1)		U27 (1)	
Antall	1		1		1	
Sett fra hengselsside						
Størrelse	B=	1 100	1 100	990	1 005	1 130
	H=	2 090	2 090	2 090	2 090	2 090
Brannkrav	EI 30 Sa		EI 30 Sa		EI 30 Sa	
Lydkrav	32 dB		32 dB		32 dB	
U-verdi	Min 1,2 W/m2K		Min 1,2 W/m2K		Min 1,2 W/m2K	
Funksjon	Hovedrømningsdør		Hovedrømningsdør			
Terskel	Avfaset anslagsterskel (HC)		Avfaset anslagsterskel (HC)		Avfaset anslagsterskel (HC)	
Sparkeplate						
Glass	Iht. produsent for dør i RC3		Iht. produsent for dør i RC3		Personsikkerhetsglass iht. NS 3510	
Glassareal	1,187		1,187		1,204	
Karm	Heltre furu		Aluminium		Heltre furu	
Overflate karm	Lakkert furu, klarlakk		Lakkert furu, klarlakk		Lakkert furu, klarlakk	
Dørblad	Treprofil m/glass		Treprofil m/glass		Treprofil m/glass	
Overflate anslagside	Lakkert furu, klarlakk		Lakkert furu, klarlakk		Lakkert furu, klarlakk	
Overflate hengselside	Lakkert furu, klarlakk		Lakkert furu, klarlakk		Lakkert furu, klarlakk	
Håndtak	Iht. lås- og beslagsliste		Iht. lås- og beslagsliste		Iht. lås- og beslagsliste	
Fri bredde størst mulig og ikke mindre enn	0,86 m ved 90 graders åpning		0,86 m ved 90 graders åpning		0,86 m ved 90 graders åpning	
Anmerkning	NB: Dør med sikkerhetsklasse RC3		NB: Dør med sikkerhetsklasse RC3		NB: Nye dører skal føres opp som kopier av de opprinnelige dørene, med mindre annet er spesifisert. Dette angår mål og proporsjoner såsom materialitet og overflater. NB: Bygges (og måles) inn sammen med vinduene V-01B1 og V-01B2	
					NB: Nye dører skal føres opp som kopier av de opprinnelige dørene, med mindre annet er spesifisert. Dette angår mål og proporsjoner såsom materialitet og overflater. NB: Bygges (og måles) inn sammen med vindu V.07B	
					NB: Nye dører skal føres opp som kopier av de opprinnelige dørene, med mindre annet er spesifisert. Dette angår mål og proporsjoner såsom materialitet og overflater.	

NB:
- Alle dører leveres forberedt for lås og beslag iht. beslagsliste.
- Utførelse må godkjennes av ARK og Riksantikvaren før bestilling.

NB! ALLE MÅL MÅ KONTROLLERES FØR BESTILLING!

DYRØ & MOEN ARKITEKTER	KONTAKT	REV.	DATO	BESKRIVELSE	SIGN.	KONTR.	PROSJEKT	DATO	TEGNINGSTITTEL	STATUS
	Dyrø og Moen AS Arkitekter						BL03 Frederikke - Detaljprosjekt	26.06.2026	Skjema ytterdører	Anbudsunderlag
							Oppgradering fasade, tak og teknisk anlegg	SKALA	TEGNINGSNR.	SIGN. KONTR.
	Drammensveien 130, C17, 0277 Oslo + 47 23 32 74 70 post@dmarkitekter.no						Universitetet i Oslo (UiO) Gnr. 44 / Bnr. 85, Problemveien 11 0371 Oslo	A3/	BL03.01.A61.102	LMNK HHL
						25-2112				REV

SKJEMA YTTERDØRER (større ark)					
ID	YD-14		YD-15		YD-16B
Slagretning	H (2)		H (1)		H (2)
Åpningstype	Sidehengslet		Sidehengslet		Sidehengslet
Tilhørende rom	(2)		(1)		184 (2)
Antall	2		1		2
Sett fra hengselsside					
Størrelse	B=	1 180	1 180	1 140	1 140
	H=	2 090	2 090	2 195	2 195
Brannkrav				EI 30 Sa	EI 30 Sa
Lydkrav		32 dB	32 dB		
U-verdi		Min 1,2 W/m2K	Min 1,2 W/m2K		
Funksjon			Hovedrømningsdør	Hovedrømningsdør	Hovedrømningsdør
Terskel		Flat terskel	Avfaset anslagsterskel (HC)	Avfaset anslagsterskel (HC)	Avfaset anslagsterskel (HC)
Sparkeplate		Innside. H = 80cm			
Glass			Personsikkerhetsglass iht. NS 3510	Personsikkerhetsglass iht. NS 3510	Personsikkerhetsglass iht. NS 3510
Glassareal		0,000	1,328	1,342	1,342
Karm		Stål	Heltre furu	Aluminium	Aluminium
Overflate karm		Lakkert. Farge sort. RAL kode iht. ARK	Lakkert furu, klarlakk	Lakkert. Farge sort. RAL kode iht. ARK	Lakkert. Farge sort. RAL kode iht. ARK
Dørblad		Stål	Treprofil m/glass	Aluminiumsprofil m/glass	Aluminiumsprofil m/glass
Overflate anslagside		Lakkert. Farge sort. RAL kode iht. ARK	Lakkert furu, klarlakk	RAL farge iht. ARK	Lakkert. Farge sort. RAL kode iht. ARK
Overflate hengselside		Lakkert. Farge sort. RAL kode iht. ARK	Lakkert furu, klarlakk	RAL farge iht. ARK	Lakkert. Farge sort. RAL kode iht. ARK
Håndtak		Iht. lås- og beslagsliste	Iht. lås- og beslagsliste	Iht. lås- og beslagsliste	Iht. lås- og beslagsliste
Fri bredde størst mulig og ikke mindre enn		0,86 m ved 90 graders åpning	0,86 m ved 90 graders åpning	0,86 m ved 90 graders åpning	0,86 m ved 90 graders åpning
Anmerkning		NB: Bygges (og måles) inn sammen med vindu V-14. Terskel utvides for jevn overgang til utenpåliggende plattform. NB: må utføres sklisikkert og tåle vekt av tralle.	NB: Nye dører skal føres opp som kopier av de opprinnelige dørene, med mindre annet er spesifisert. Dette angår mål og proporsjoner såsom materialitet og overflater. NB: Bygges (og måles) inn sammen med vindu V-14		

NB:
- Alle dører leveres forberedt for lås og beslag iht. beslagsliste.
- Utførelse må godkjennes av ARK og Riksantikvaren før bestilling.

NB! ALLE MÅL MÅ KONTROLLERES FØR BESTILLING!

KONTAKT	REV.	DATO	BESKRIVELSE	SIGN.	KONTR.
Dyrø og Moen AS Arkitekter					
Drammensveien 130, C17, 0277 Oslo + 47 23 32 74 70 post@dmarkitekter.no					

PROSJEKT	PROSJEKTNR.	PROSJEKT	PROSJEKTNR.	STATUS
BL03 Frederikke - Detaljprosjekt	25-2112	Oppgradering fasade, tak og teknisk anlegg	25-2112	Anbudsunderlag
Universitetet i Oslo (UiO) Gnr. 44 / Bnr. 85, Problemveien 11 0371 Oslo				SIGN. _____ KONTR. _____
				LMNK _____ HHL _____
				REV _____
DATE	SKALA	TEGNINGSTITTEL	TEGNINGSNR.	
26.06.2026	A3/	Skjema ytterdører		
		BL03.01.A61.102		