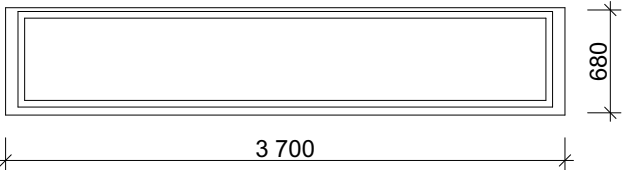
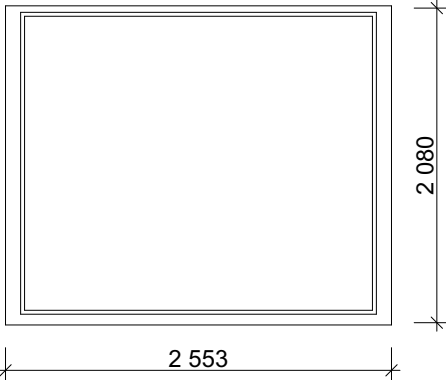
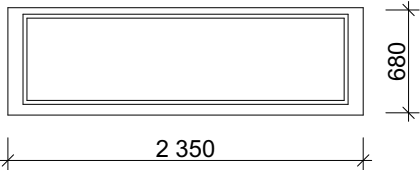
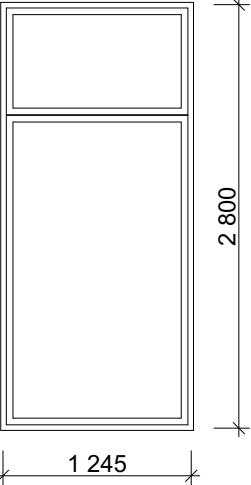
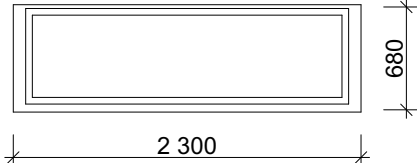
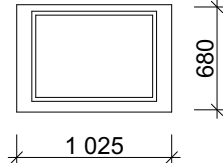
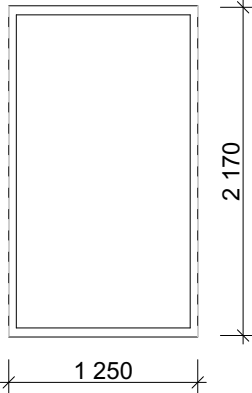
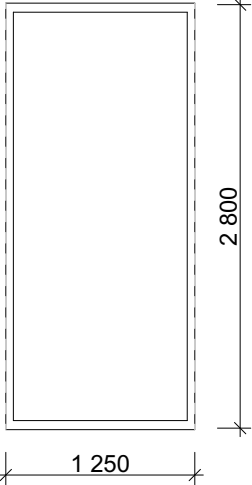


VINDUSKJEMA					
ID	V-01B1		V-01B2	V-03B	V-04B
Antall	1		1	3	6
					
Størrelse	B=	3 700	2 553	2 350	2 345
	H=	680	2 080	680	2 800
Brannkrav	EW30		EW30	EW30	EW30
Lydkrav	32 dB		32 dB	32 dB	32 dB
U-verdi	maks. 1,0		maks. 1,0	maks. 1,0	maks. 1,0
Glass	3-lags isolerglass		3-lags isolerglass	3-lags isolerglass	3-lags isolerglass. Herdet - Personsikkerhetsglass iht. NS 3510
Glasslister					
Glassareal	1,875		4,473	1,141	5,701
Karm	Heltre furu		Heltre furu	Heltre furu	Heltre furu
Overflate karm	Lakkert furu		Lakkert furu	Lakkert furu	Lakkert furu
Ramme	Heltre furu		Heltre furu	Heltre furu	Heltre furu
Overlate ramme	Lakkert furu		Lakkert furu	Lakkert furu	Lakkert furu
Anmerkning	Utførelse så lik dagens som mulig.		Utførelse så lik dagens som mulig. NB: Vinduer som står på gulvet må sikres mot fuktpåkjenning fra bakken.	Utførelse så lik dagens som mulig.	Utførelse så lik dagens som mulig. NB: Vinduer som står på gulvet må sikres mot fuktpåkjenning fra bakken.

NB: Utførelse må godkjennes av Riksantikvaren. Dette gjelder blant annet overflate glass (fargegjengivelse), detaljering, overflatebehandling og materialvalg.

NB! ALLE MÅL MÅ KONTROLLERES FØR BESTILLING!

DYRØ & MOEN ARKITEKTER	KONTAKT	REV.	DATO	BESKRIVELSE	SIGN.	KONTR.	PROSJEKT	DATO	TEGNINGSTITTEL	STATUS
	Dyrø og Moen AS Arkitekter						BL03 Frederikke - Detaljprosjekt	26.06.2026	Vindusskjema	Anbudsunderlag
							Oppgradering fasade, tak og teknisk anlegg	SKALA	TEGNINGSNR.	SIGN. KONTR.
	Drammensveien 130, C17, 0277 Oslo + 47 23 32 74 70 post@dmarkitekter.no						Universitetet i Oslo (UiO) Gnr. 44 / Bnr. 85, Problemveien 11 0371 Oslo	A3/	BL03.01.A62.101	LMNK HHL
										REV
							25-2112			

VINDUSKJEMA						
ID	V-05B		V-06B		V-07B	
Antall	1		1		41	
    						
Størrelse	B=	1 245	2 300		1 025	
	H=	2 800	680		680	
Brannkrav		EW30	EW30		EW30	
Lydkrav		32 dB	32 dB		32 dB	
U-verdi		maks. 1,0	maks. 1,0		maks 1,1	
Glass		3-lags isolerglass. Herdet - Personsikkerhetsglass iht. NS 3510	3-lags isolerglass		2-lags isolerglass. Herdet - Personsikkerhetsglass iht. NS 3510.	
Glasslister						
Glassareal		2,867	1,114		2,381	
Karm		Heltre furu	Heltre furu		Beständig trevirke. Avklares med leverandør	
Overflate karm		Lakkert furu	Lakkert furu		iht. tilavklaring med leverandør	
Ramme		Heltre furu	Heltre furu		Beständig trevirke. Avklares med leverandør	
Overlate ramme		Lakkert furu	Lakkert furu		iht. avklaring med leverandør	
Anmerkning		Utførelse så lik dagens som mulig. NB: Vinduer som står på gulvet må sikres mot fuktpåkjenning fra bakken.	Utførelse så lik dagens som mulig.		Utførelse og detaljering må godkjennes av Riksantikvaren. Glass og omramning er beskrevet separat i prisskjema. Se post 1.234.1 og 1.234.2.	
					Utførelse og detaljering må godkjennes av Riksantikvaren. Glass og omramning er beskrevet separat i prisskjema. Se post 1.234.1 og 1.234.2.	

NB: Utførelse må godkjennes av Riksantikvaren. Dette gjelder blant annet overflate glass (fargegjengivelse), detaljering, overflatebehandling og materialvalg.

NB! ALLE MÅL MÅ KONTROLLERES FØR BESTILLING!

DYRØ & MOEN

ARKITEKTER

KONTAKT

Dyrø og Moen AS Arkitekter

Drammensveien 130, C17, 0277 Oslo
+ 47 23 32 74 70
post@dmarkitekter.no

REV.

DATO

BESKRIVELSE

SIGN.

KONTR.

PROSJEKTNR.

25-2112

PROSJEKT

BL03 Frederikke - Detaljprosjekt

Oppgradering fasade, tak og teknisk anlegg

Universitetet i Oslo (UiO)
Gnr. 44 / Bnr. 85, Problemveien 11 0371 Oslo

DATO

26.06.2026

SKALA

A3/

TEGNINGSTITTEL

Vindusskjema

TEGNINGSNR.

BL03.01.A62.101

STATUS

Anbudssunderlag




SIGN.

KONTR.

LMNKK

HHL

REV

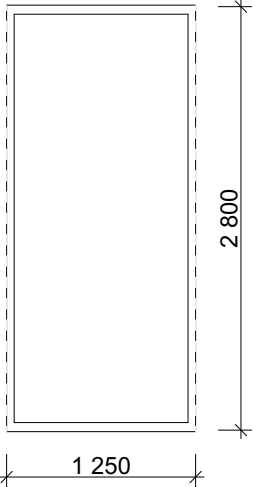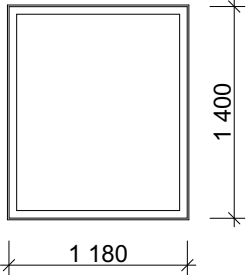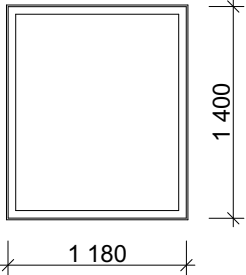VINDUSKJEMA					
ID	V-12B		V-13	V-13B	V-14
Antall	1		3	8	3
					
Størrelse	B=	1 250	1 180	1 180	1 250
	H=	2 800	1 400	1 400	1 360
Brannkrav		EW30		EW30	
Lydkrav		32 dB	32 dB	32 dB	32 dB
U-verdi		maks 1,1	maks 1,0	maks 1,0	maks 1,1
Glass		2-lags isolerglass. Herdet - Personsikkerhetsglass iht. NS 3510. Soldemping 50/25 (dagslys/varme). NB: glasset skal være så fargeløst som mulig.	3-lags isolerglass	3-lags isolerglass	2-lags isolerglass
Glasslister					
Glassareal		3,105	1,399	1,399	1,449
Karm		Beständig trevirke. Avklares med leverandør	Beständig trevirke. Avklares med leverandør	Beständig trevirke. Avklares med leverandør	Beständig trevirke. Avklares med leverandør
Overflate karm		iht. avklaring med leverandør	iht. avklaring med leverandør	iht. avklaring med leverandør	iht. avklaring med leverandør
Ramme		Beständig trevirke. Avklares med leverandør	Beständig trevirke. Avklares med leverandør	Beständig trevirke. Avklares med leverandør	Beständig trevirke. Avklares med leverandør
Overlate ramme		iht. avklaring med leverandør	iht. avklaring med leverandør	iht. avklaring med leverandør	iht. avklaring med leverandør
Anmerkning		Utførelse og detaljering må godkjennes av Riksantikvaren. Glass og omramning er beskrevet separat i prisskjema. Se post 1.234.1 og 1.234.2.			Utførelse og detaljering må godkjennes av Riksantikvaren. Glass og omramning er beskrevet separat i prisskjema. Se post 1.234.1 og 1.234.2. NB: Plassering over YD.14 og YD.15.

NB: Utførelse må godkjennes av Riksantikvaren. Dette gjelder blant annet overflate glass (fargegjengivelse), detaljering, overflatebehandling og materialvalg.

NB! ALLE MÅL MÅ KONTROLLERES FØR BESTILLING!