


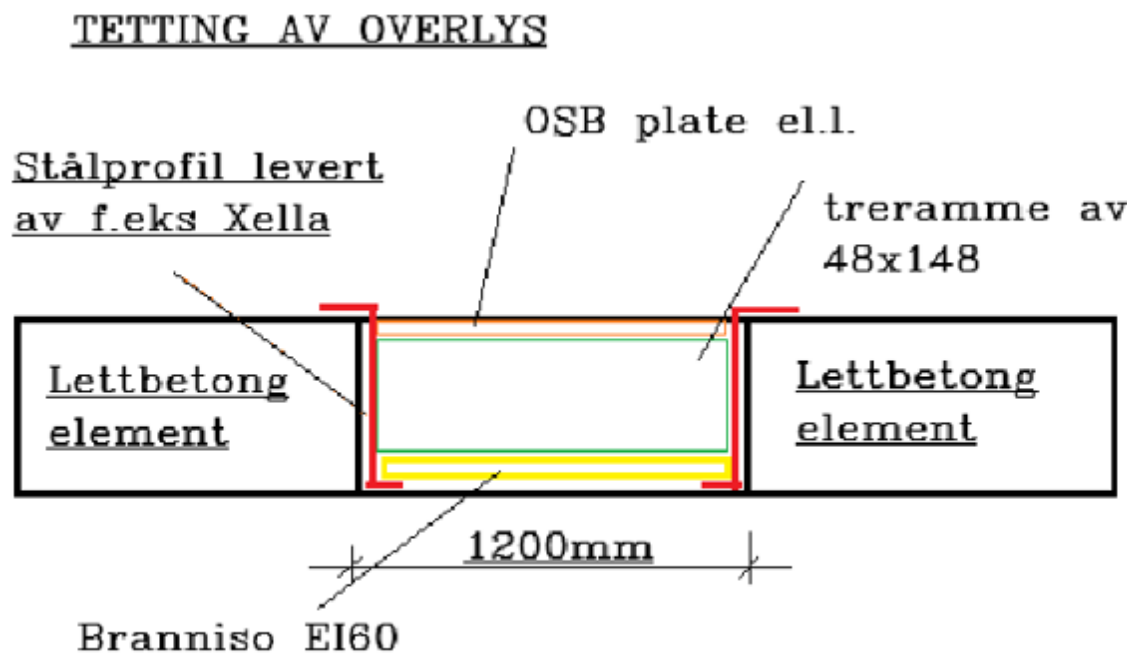

Forslag til tetting av eksisterende overlys:

Det er en noen overlys som skal tettes igjen på taket, ref. ARK tegninger.

Det kan brukes prefabrikerte z profiler som er laget for formålet.
En treramme dim. 48x148 legges i Z profilet.
Det platetekkes over og under.

Brannkrav: iht. RIBr

Revisjon	Revisjonen gjelder				Utdr.	Kont.	Godkjent	Rev. Date
Tetting av eksisterende overlys i eksisterende takelementer Anbudstegning					DEGREE OF FREEDOM Degree of Freedom AS Brannveien 5 0162 Oslo			
					Tegningsdato		22.05.2026	
					Målestokk			
Utdr. av	Kontrollert av	Godkjent av	Konsulentarkiv	Tegningsnummer/ revisjonsbakstav		SK-003		
JDO	FI	ER	25086					