


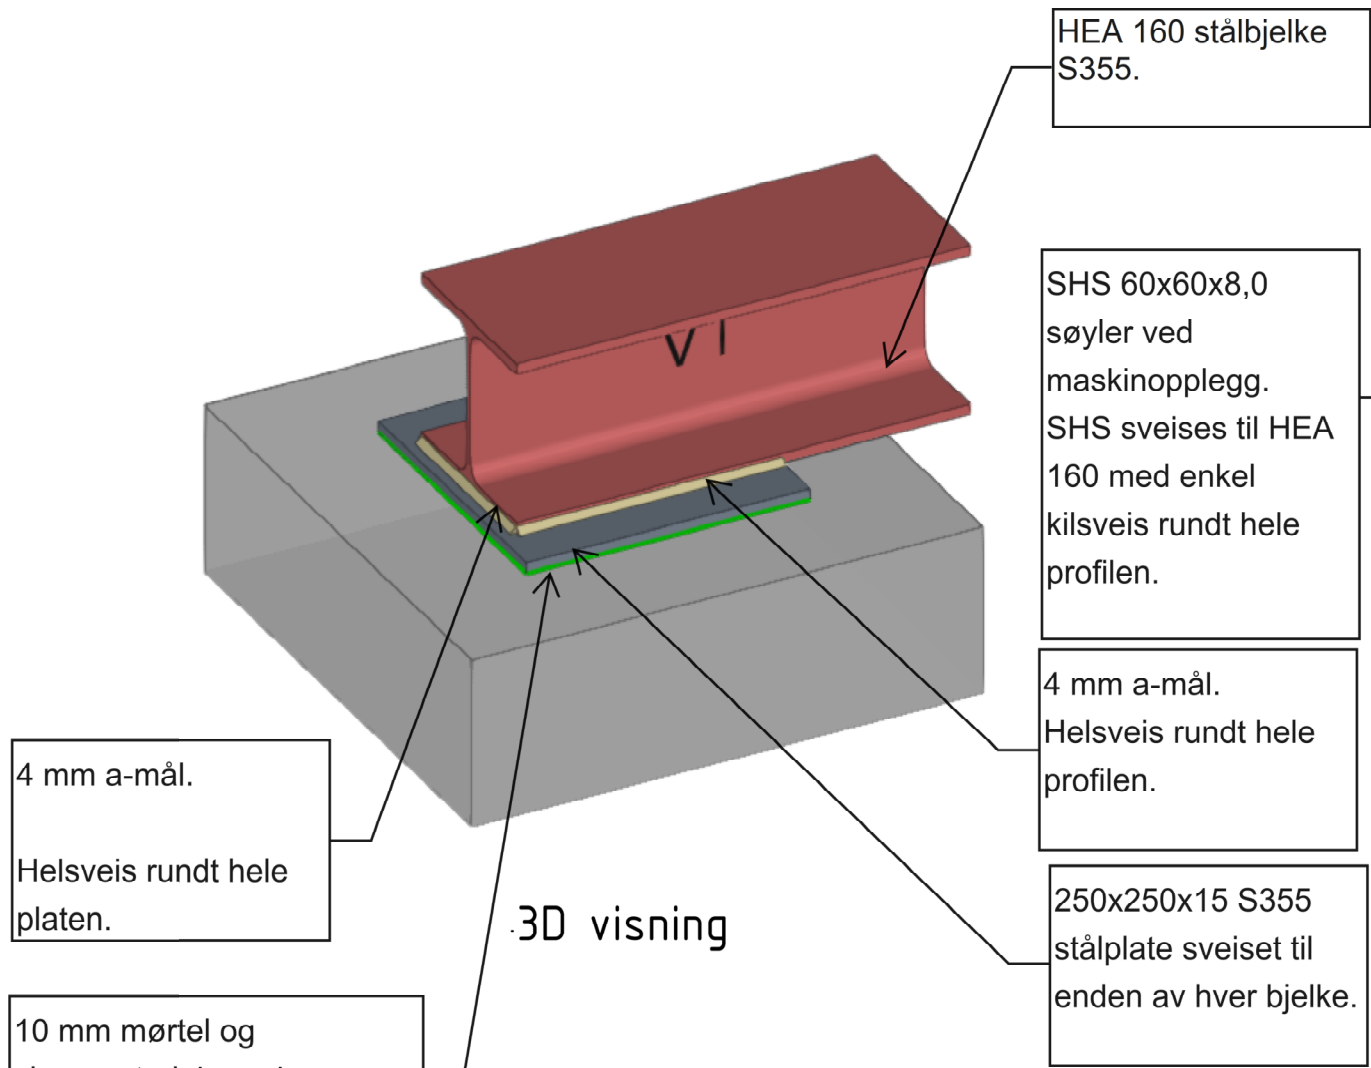


Isvannsmaskin med vibrasjonsdemping. Maskinopplegg skal ha 200x200x10 plate, sveiset og boltet til én av SHS-profilene med 4 stk. M12 8.8.

SHS 60x60x8,0. 0,5 m høy. Høyden justeres på stedet ved behov med en 200x200x10 plate, med full gjennomsveis.

HEA 160 stålbjelke i S355.

Lettbetongdekke.




Forspent betongbjelke.

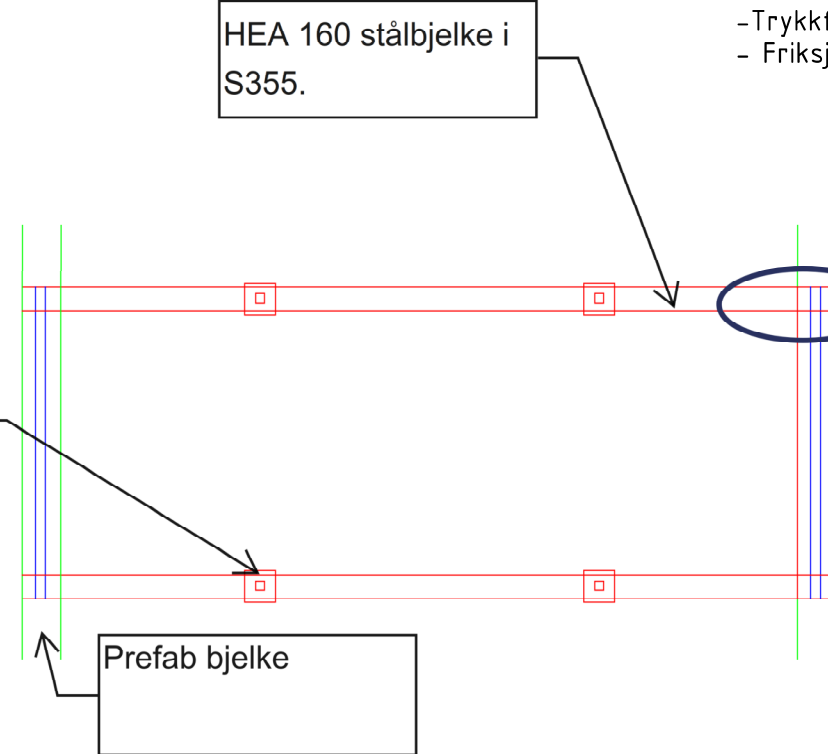

Informasjon som skal bekreftes på stedet:
- Trykkfasthet for lettbetongdekket: min. 10 MPa.
- Friksjonskoeffisient mellom betongdekke og stålplate: min. 0,45.

Ramme for isvannsmaskin:
2 stk HEA160. L=5m
2stk HEA100, L=2,3m

Detalj 1 Ramme for isvannstank
2 stk HEA160, L=5m
2 stk HEA100, L=5m

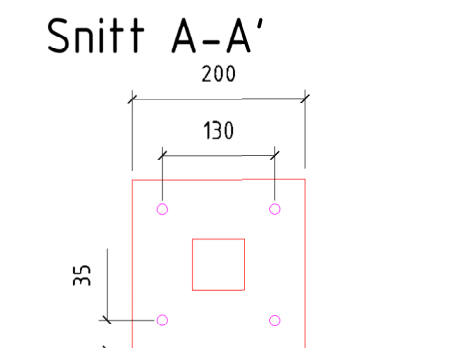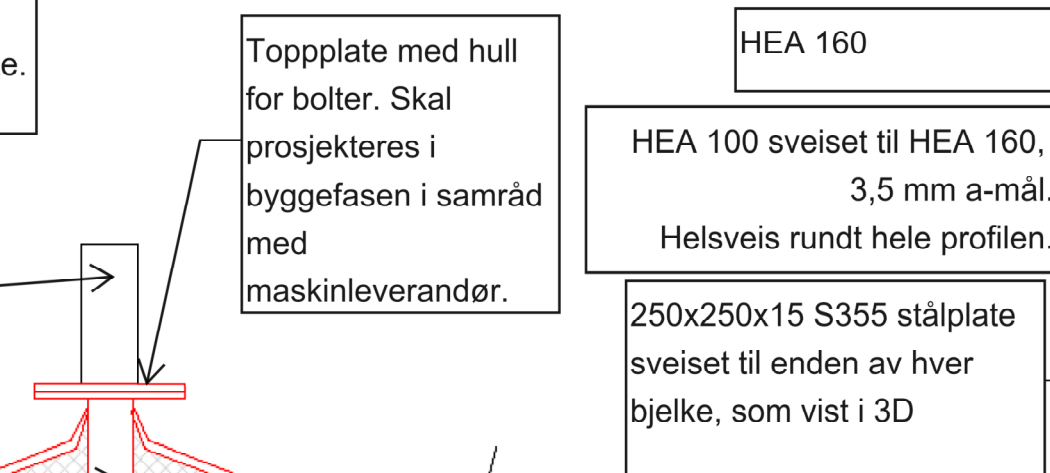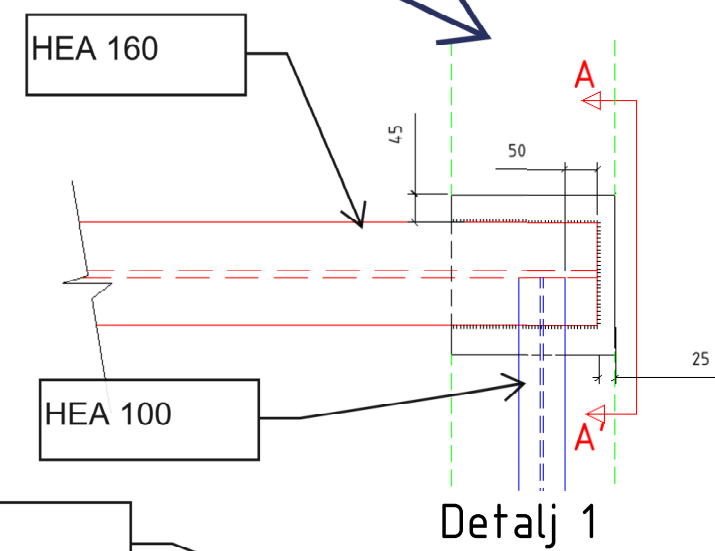

Topp- og bunnplate for SHS

Snitt

250x250x15 S355 stålplate. 10 mm mørtel under platen og skummateriale under HEA-profilets lengde.

Takmembran / taktekking.

HEA 100 stålbjelke i S355.

Revisjon	Revisjonen gjelder	Uarb.	Kontr.	Godkjent	Rev. Dato
Stålrammer for isvannsmaskin og isvannstank. 2 stk rammer					
Anbudstegning					
Utarbeidet av	Kontrollert av	Godkjent av	Konsulentarkiv	Tegningsdato	01.06.2026
JDO	FI	ER	25086	Målestokk	
				Tegningsnummer / revisjonsbokstav	SK-04