


\\ns2-naun-01\Prosjekt\01\268516-01\10268516-01-03 ARBEIDSDOK\RAA\10268516-01-04 TEGNINGER\02_RentBranntegninger_freidenke_tilak fasade tekniskegg.nt

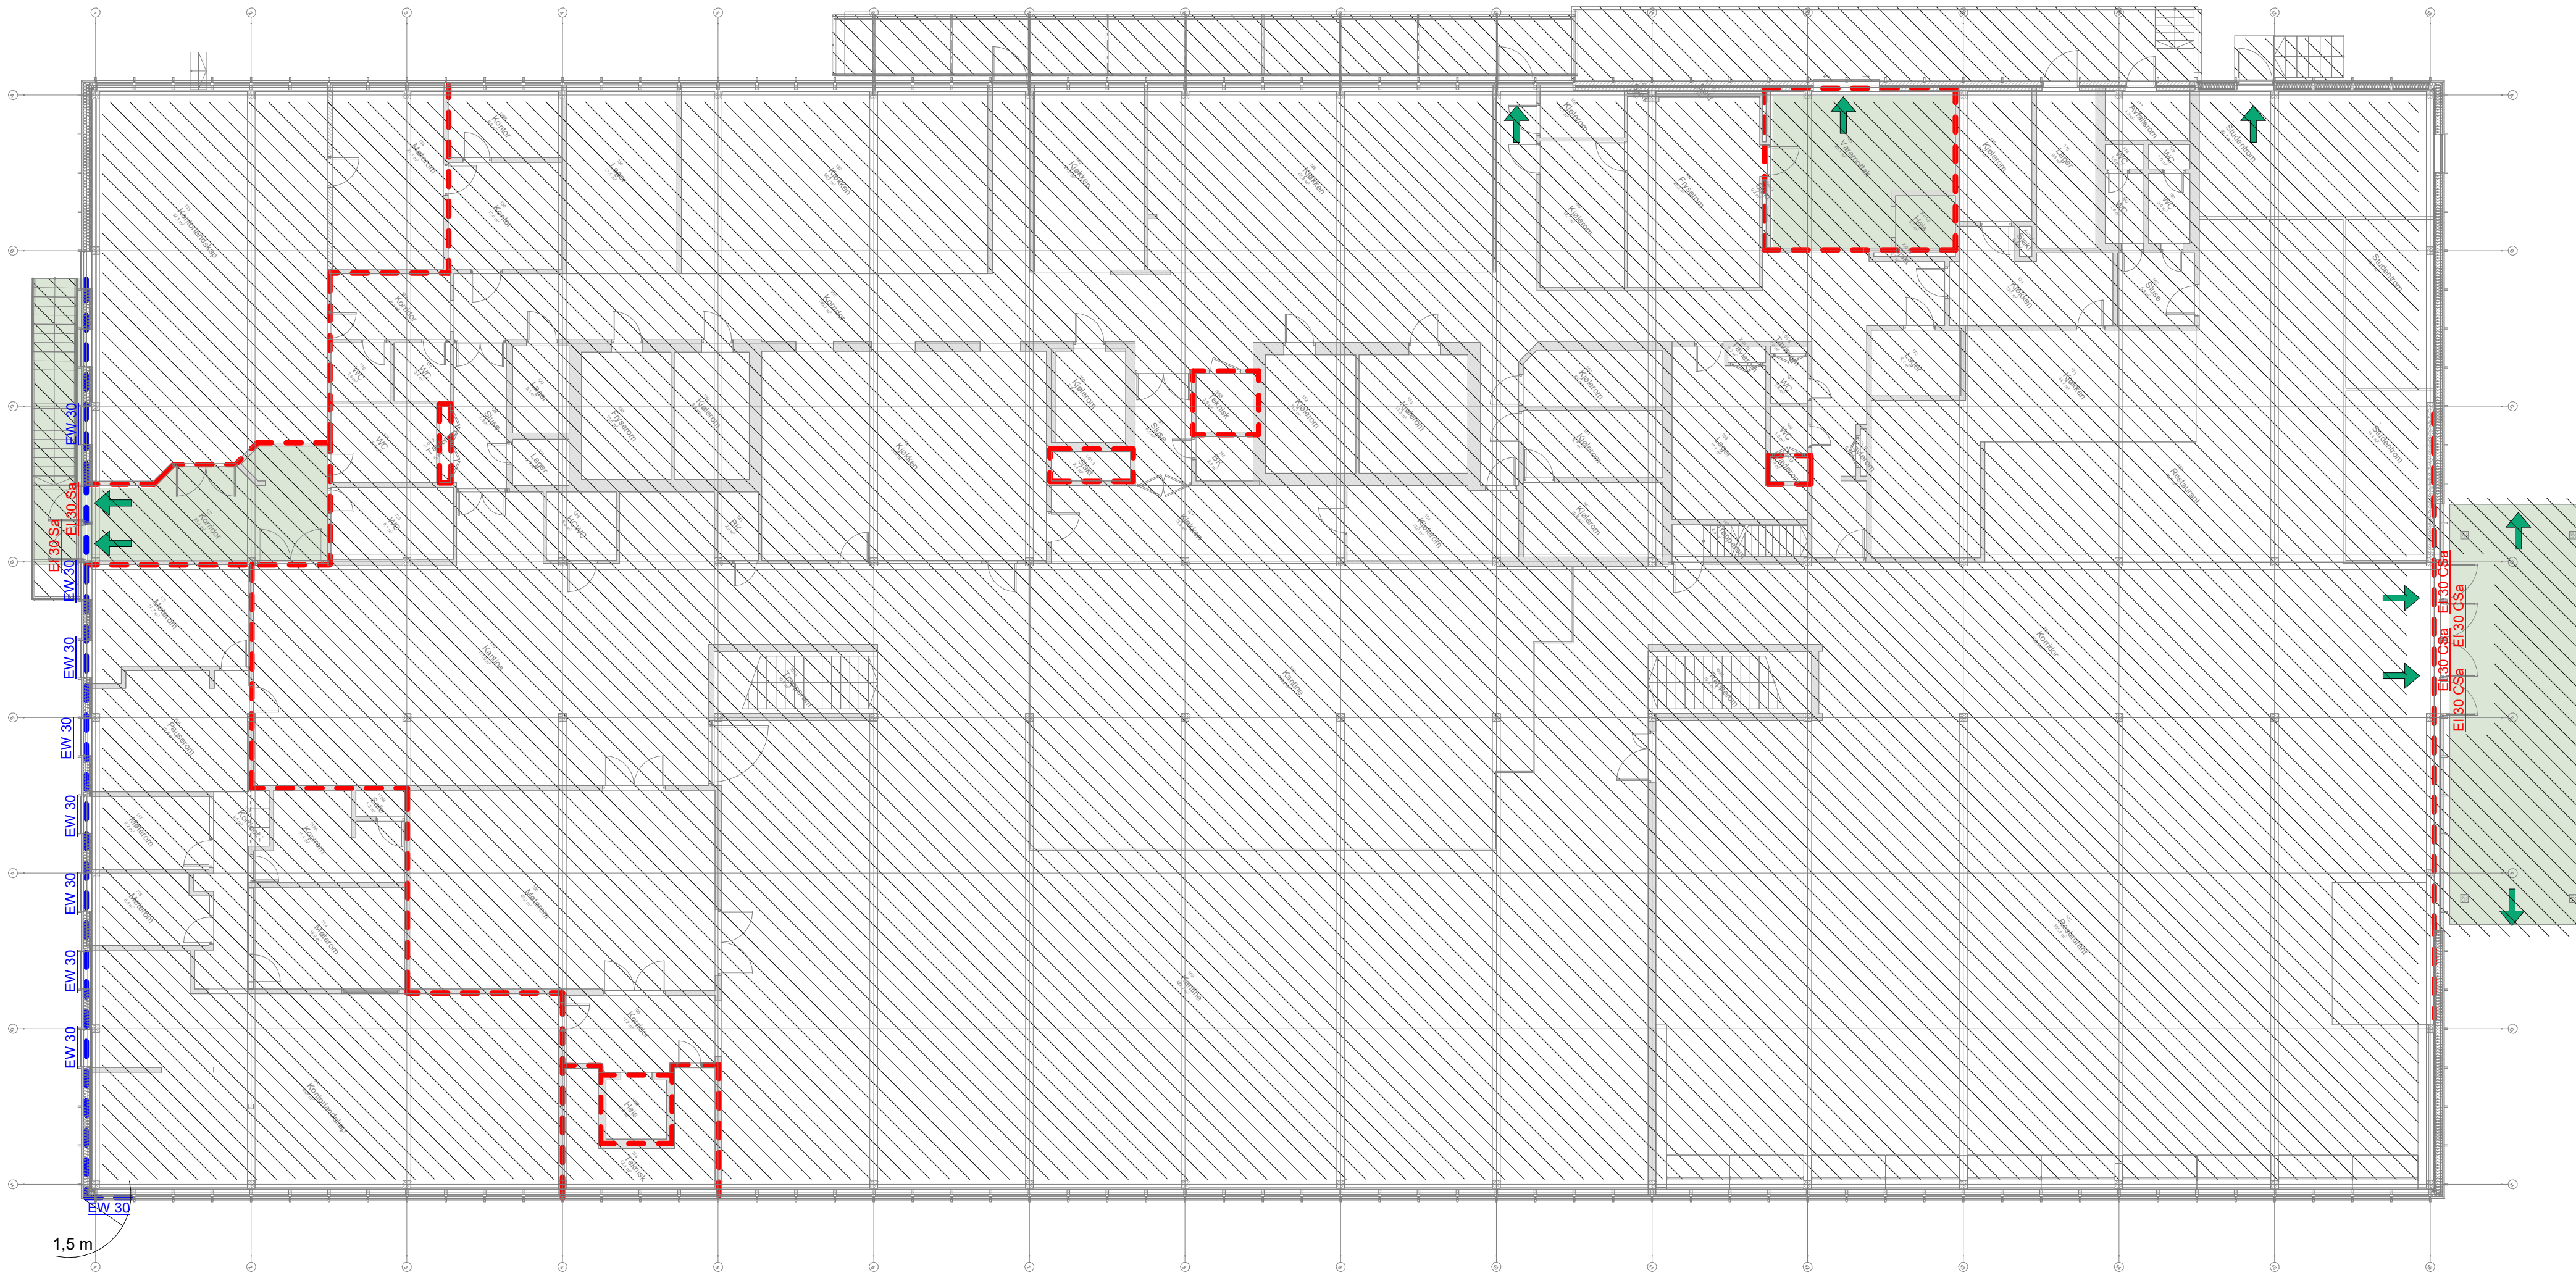

FORKLARING:

MERKNADER:

Branntegningen er utarbeidet i forbindelse med en rehabilitering av bygget. Branncelleinndeling er basert på eksisterende branntegninger og det gjøres ikke endringer i branncellekonstruksjoner innendørs. Branntegningen er ikke en arbeidstegning, men et vedlegg til rapport 10268516-01-RIBr-RAP-001, som har forrang.

Tegningen viser krav til brannskillende konstruksjoner. For krav til bærende konstruksjoner, se rapport.

Risikoklasse: 2 og 5
Brannklasse: 2

Følgende branntekniske tiltak er lagt til grunn for prosjekteringen:

- Sprinkleranlegg (delvis)
- Brannalarmanlegg
- Ledesystem og nødlysanlegg

SYMBOLER

- Rømningsretning
- Vindu EW 30
- Dør EI 30 CSa
- Dør EI 30 Sa
- Utenfor tiltaksområdet

BRANNSKILLER

- Branncelle EI 60
- Branncelle EI 30

2	Dører til mellombygget medtatt	26.06.2026	HMSB	EMR HMSB
1	Til IG	07.05.2026	HMSB	EMR HMSB
0	Rehab. fasade og teknisk anlegg forprosjekt	06.11.2025	HMSB	EMR HMSB
Rev.	Beskrivelse	Dato	Tegn.	Kontr. Godkj.

Universitetet i Oslo
Oppgradering fasade, tak og tekniske anlegg

Branntegning plan 1

Multiconsult
www.multiconsult.no

Status	Utsendt	Konstr./Tegnet	HMSB	Kontrollert	EMR	Godkjent	HMSB
Oppdragsnr.	10268516-01	Tegningsnr.	RIBr-TEG-001	Rev.	2		