


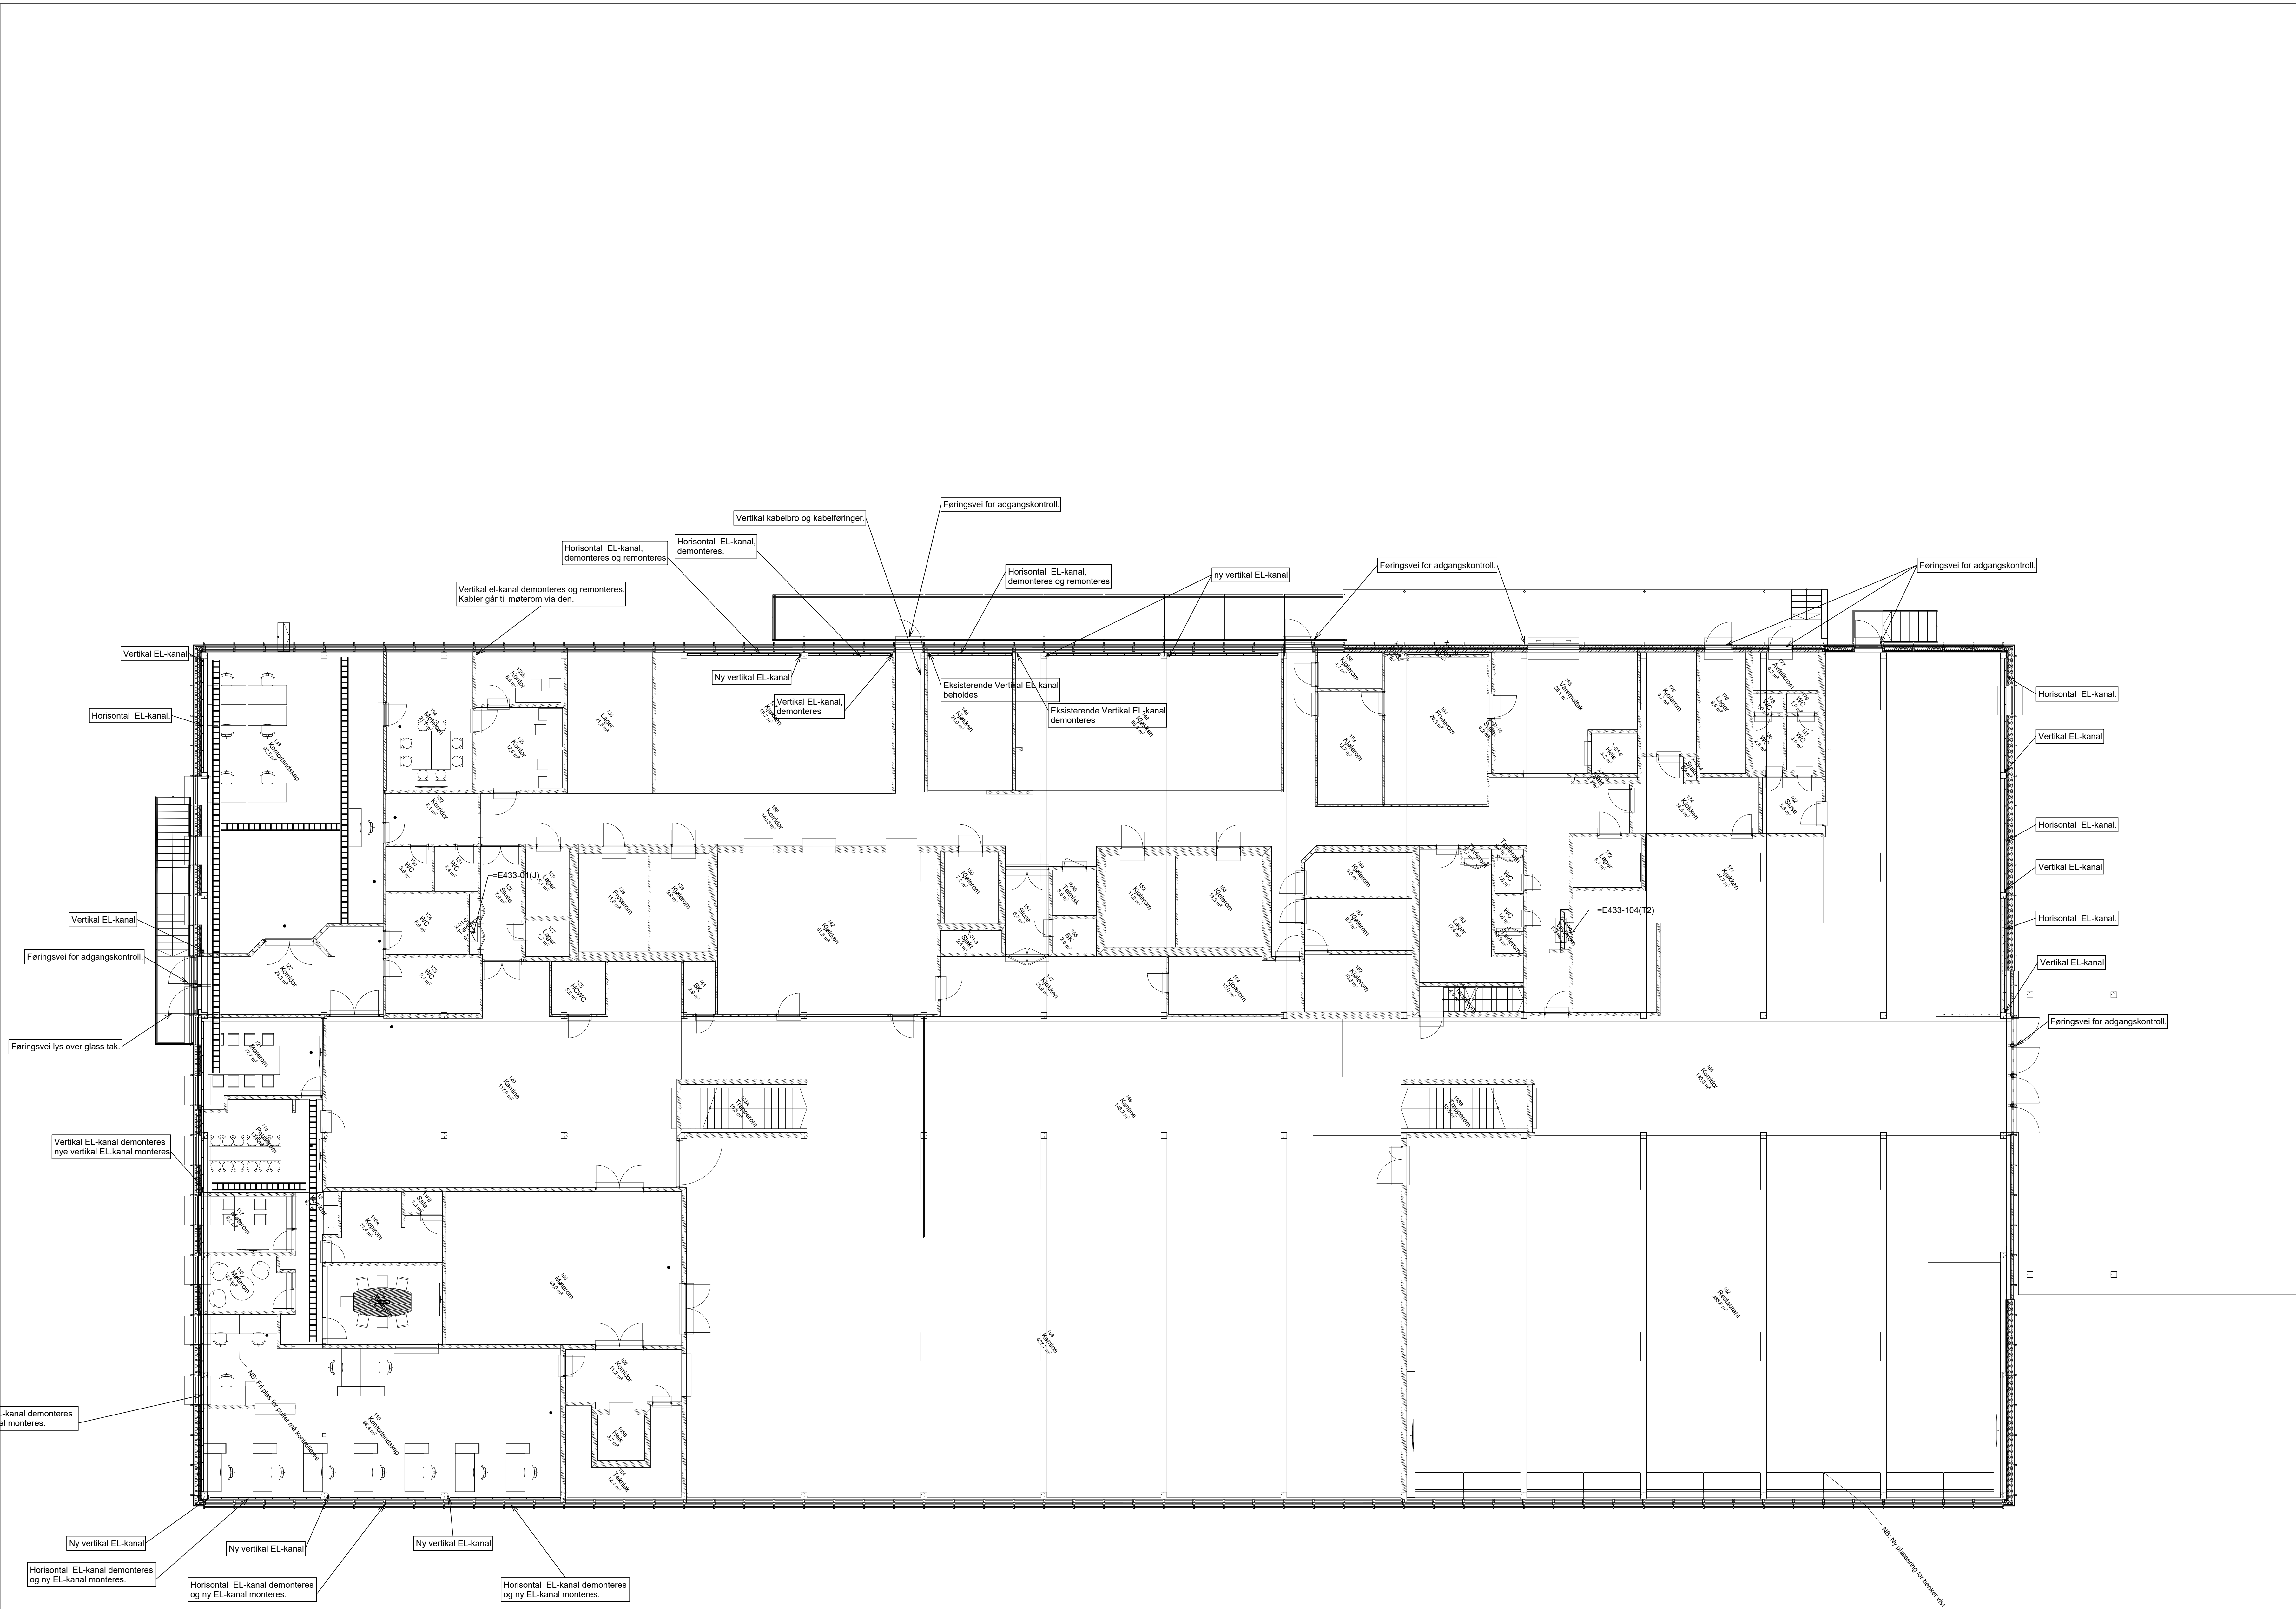

Symbol forklaring	
	Horisontal EL-kanal
	Vertikal EL-kanal

Tegningsnummer	Revisjon
BL03-E411-01-001	03

03	2026-06-25	Tilbudsunderlag	KAS	GSM	
02	2025-05-26	TFK	KAS	NHA	
01	2025-11-04	Forprosjekt	KAS	NHA	
Rev.	Dato	Beskrivelse	Utstedt	Fagkontroll	Godkjent
Dette dokumentet er utarbeidet av Norconsult som del av det oppdraget som fremgår nedenfor. Oppdragsveileder (Haveri): Norconsult. Dokumentet må bare benyttes til det formål som oppdragsavtalen beskriver, og må ikke kopieres eller gjøres tilgjengelig på annen måte eller i annen utstilling enn formålet viser.					
UIO					1 : 100
BL01 og BL02 resreve kjøling					
-					
Plan-01 Føringsvei					
Norconsult	52503574	Tegningsnummer	BL03-E411-01-001	Revisjon	03