


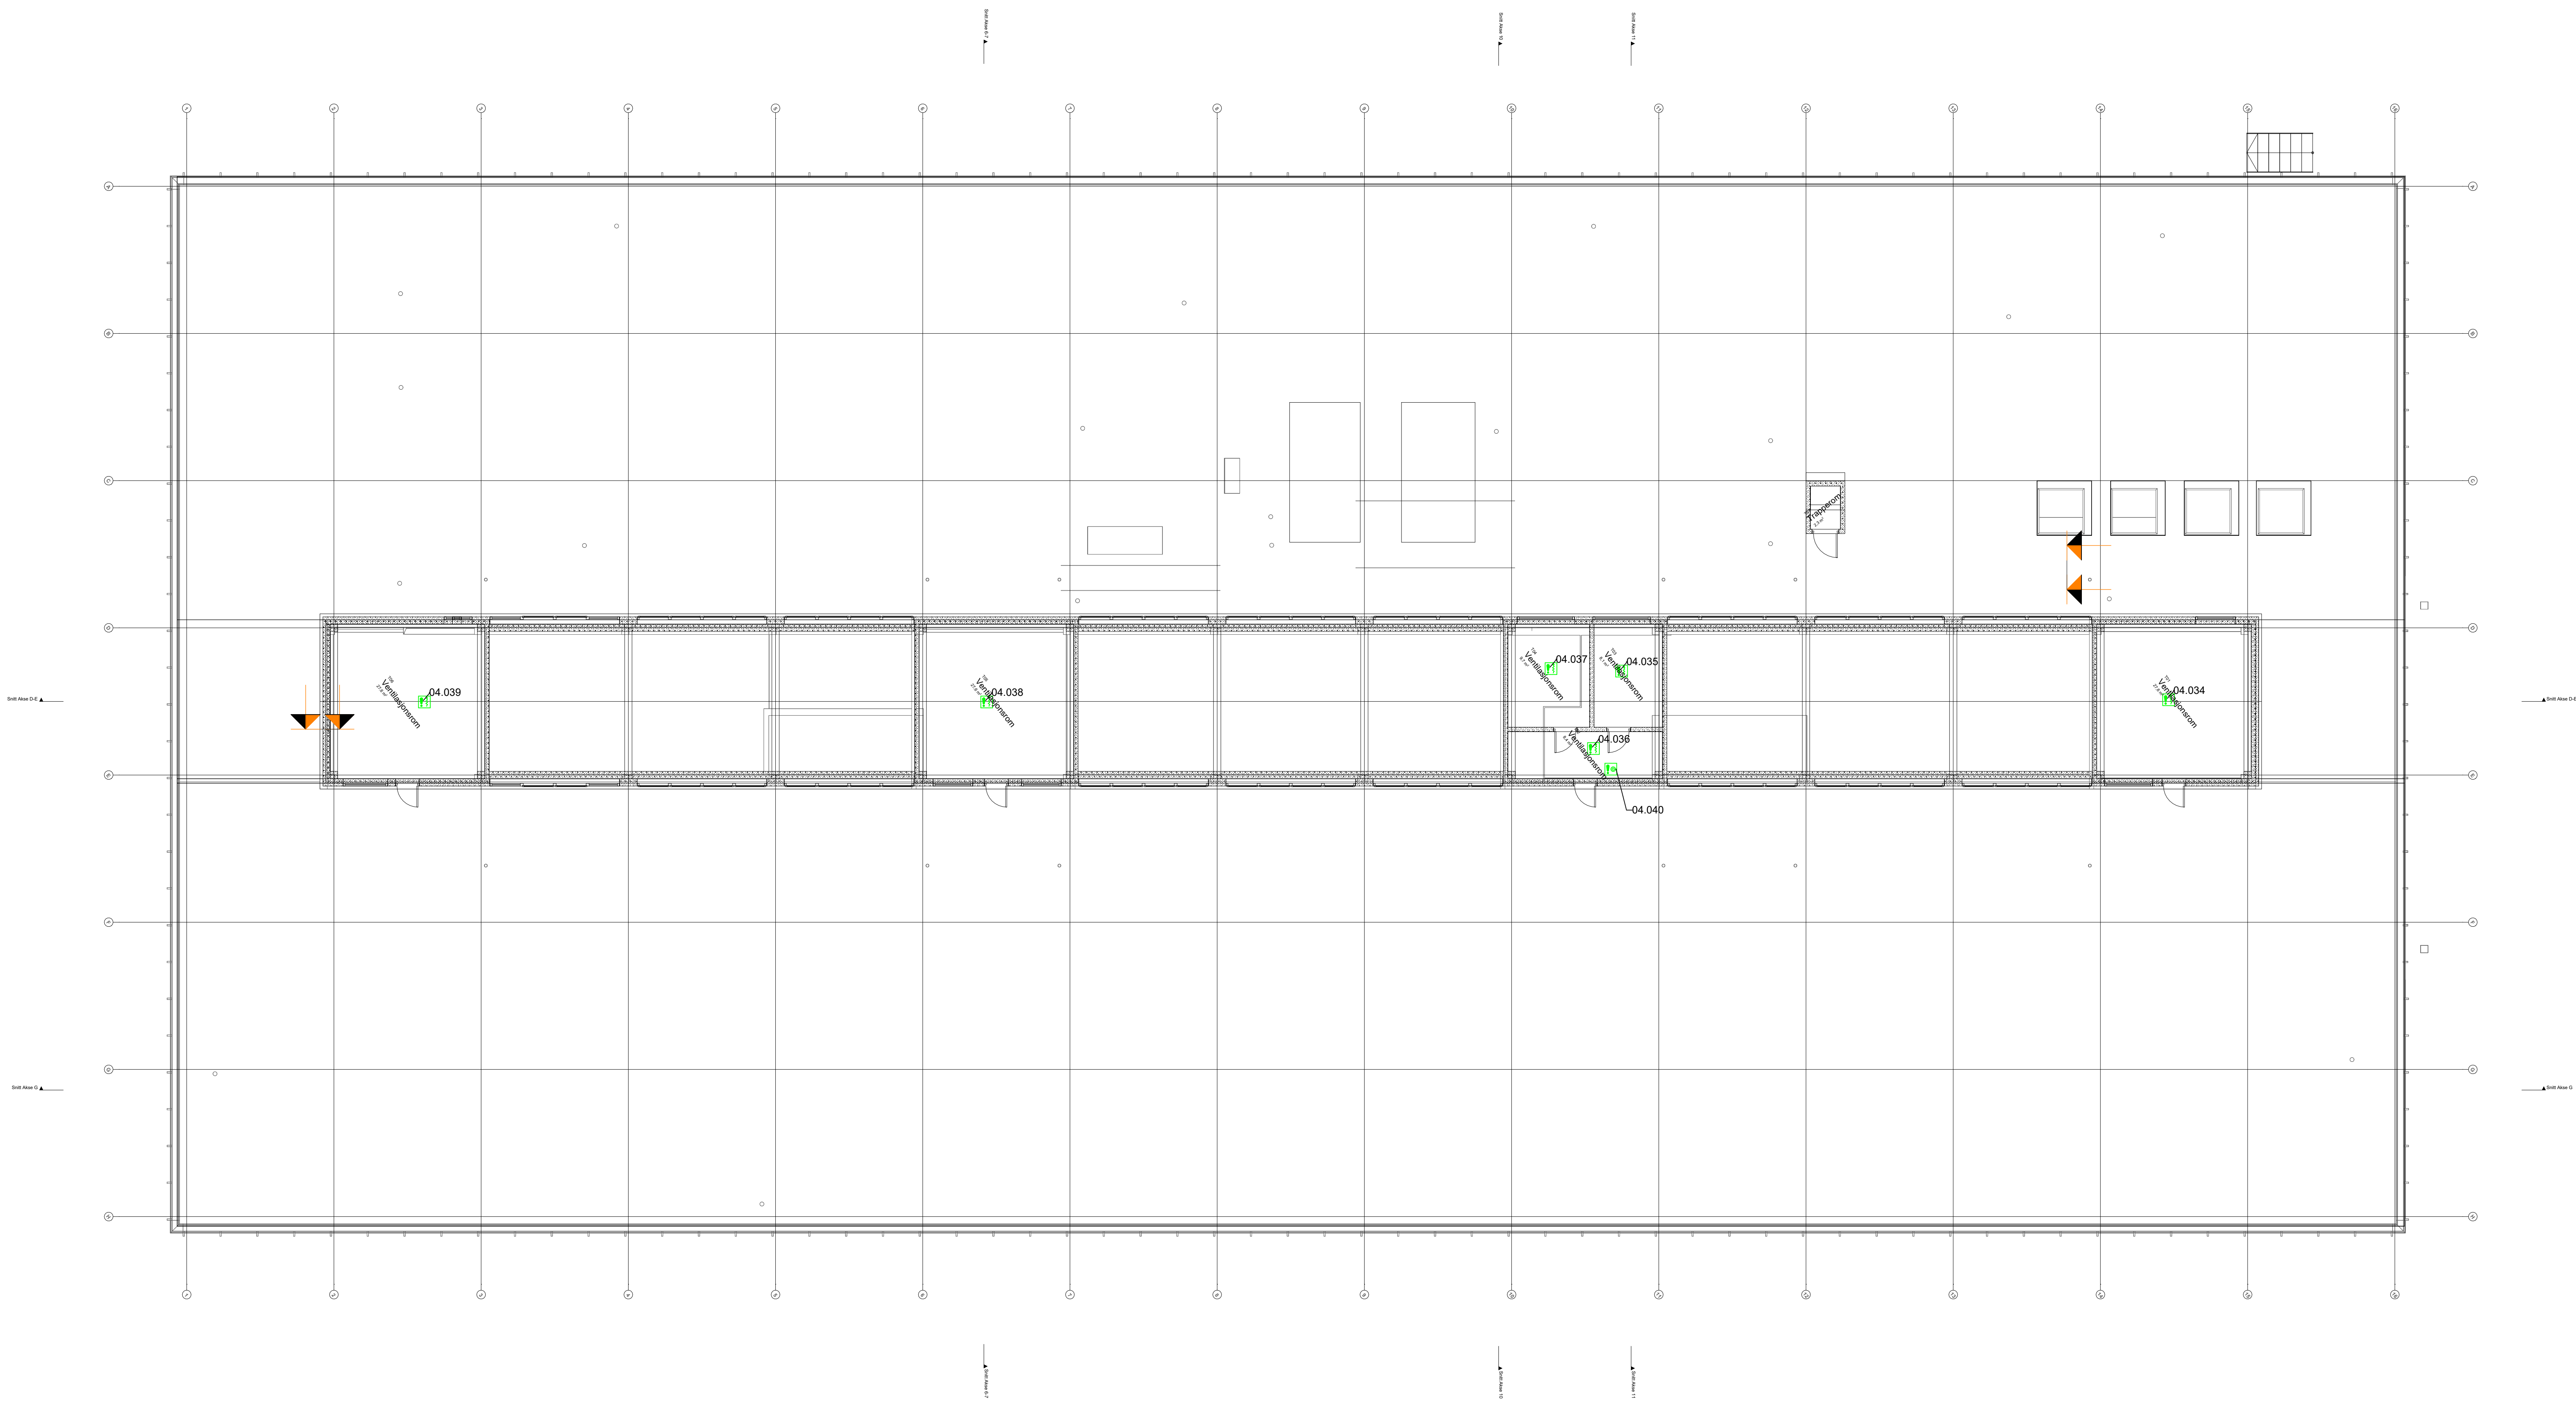

Tegningsnummer	Revisjon
BL03-E542-02-001	03

03	2026-06-25	Tilbudsunderlag	KAS	GSM	
02	2025-05-26	TFK	KAS	NHA	
01	2025-11-04	Forprosjekt	KAS	NHA	
Rev.	Dato	Beskrivelse	Utarbeidet	Fagkontroll	Godkjent
Dette dokumentet er utarbeidet av Norconsult som del av det oppdraget som fremgår nedenfor. Oppdragsveileder (Haveri): Norconsult. Dokumentet må bare benyttes til det formål som oppdragsavtalen beskriver, og må ikke kopieres eller gjøres tilgjengelig på annen måte eller i annen utstilling enn formålet viser.					
UIO					Målestokk (gjelder A3) 1 : 100
BL01 og BL02 resreve kjøling					
Plan-Tak Brannalarm					
Norconsult	Oppdragsnummer 52503574	Tegningsnummer BL03-E542-02-001	Revisjon 03		