


Symbol forklaring	
	UP01 og UP04- 600x600mm innfelt armatur
	UP02 og UP03- innfelt downlight
	PIR tilstedeværelsesdetektor

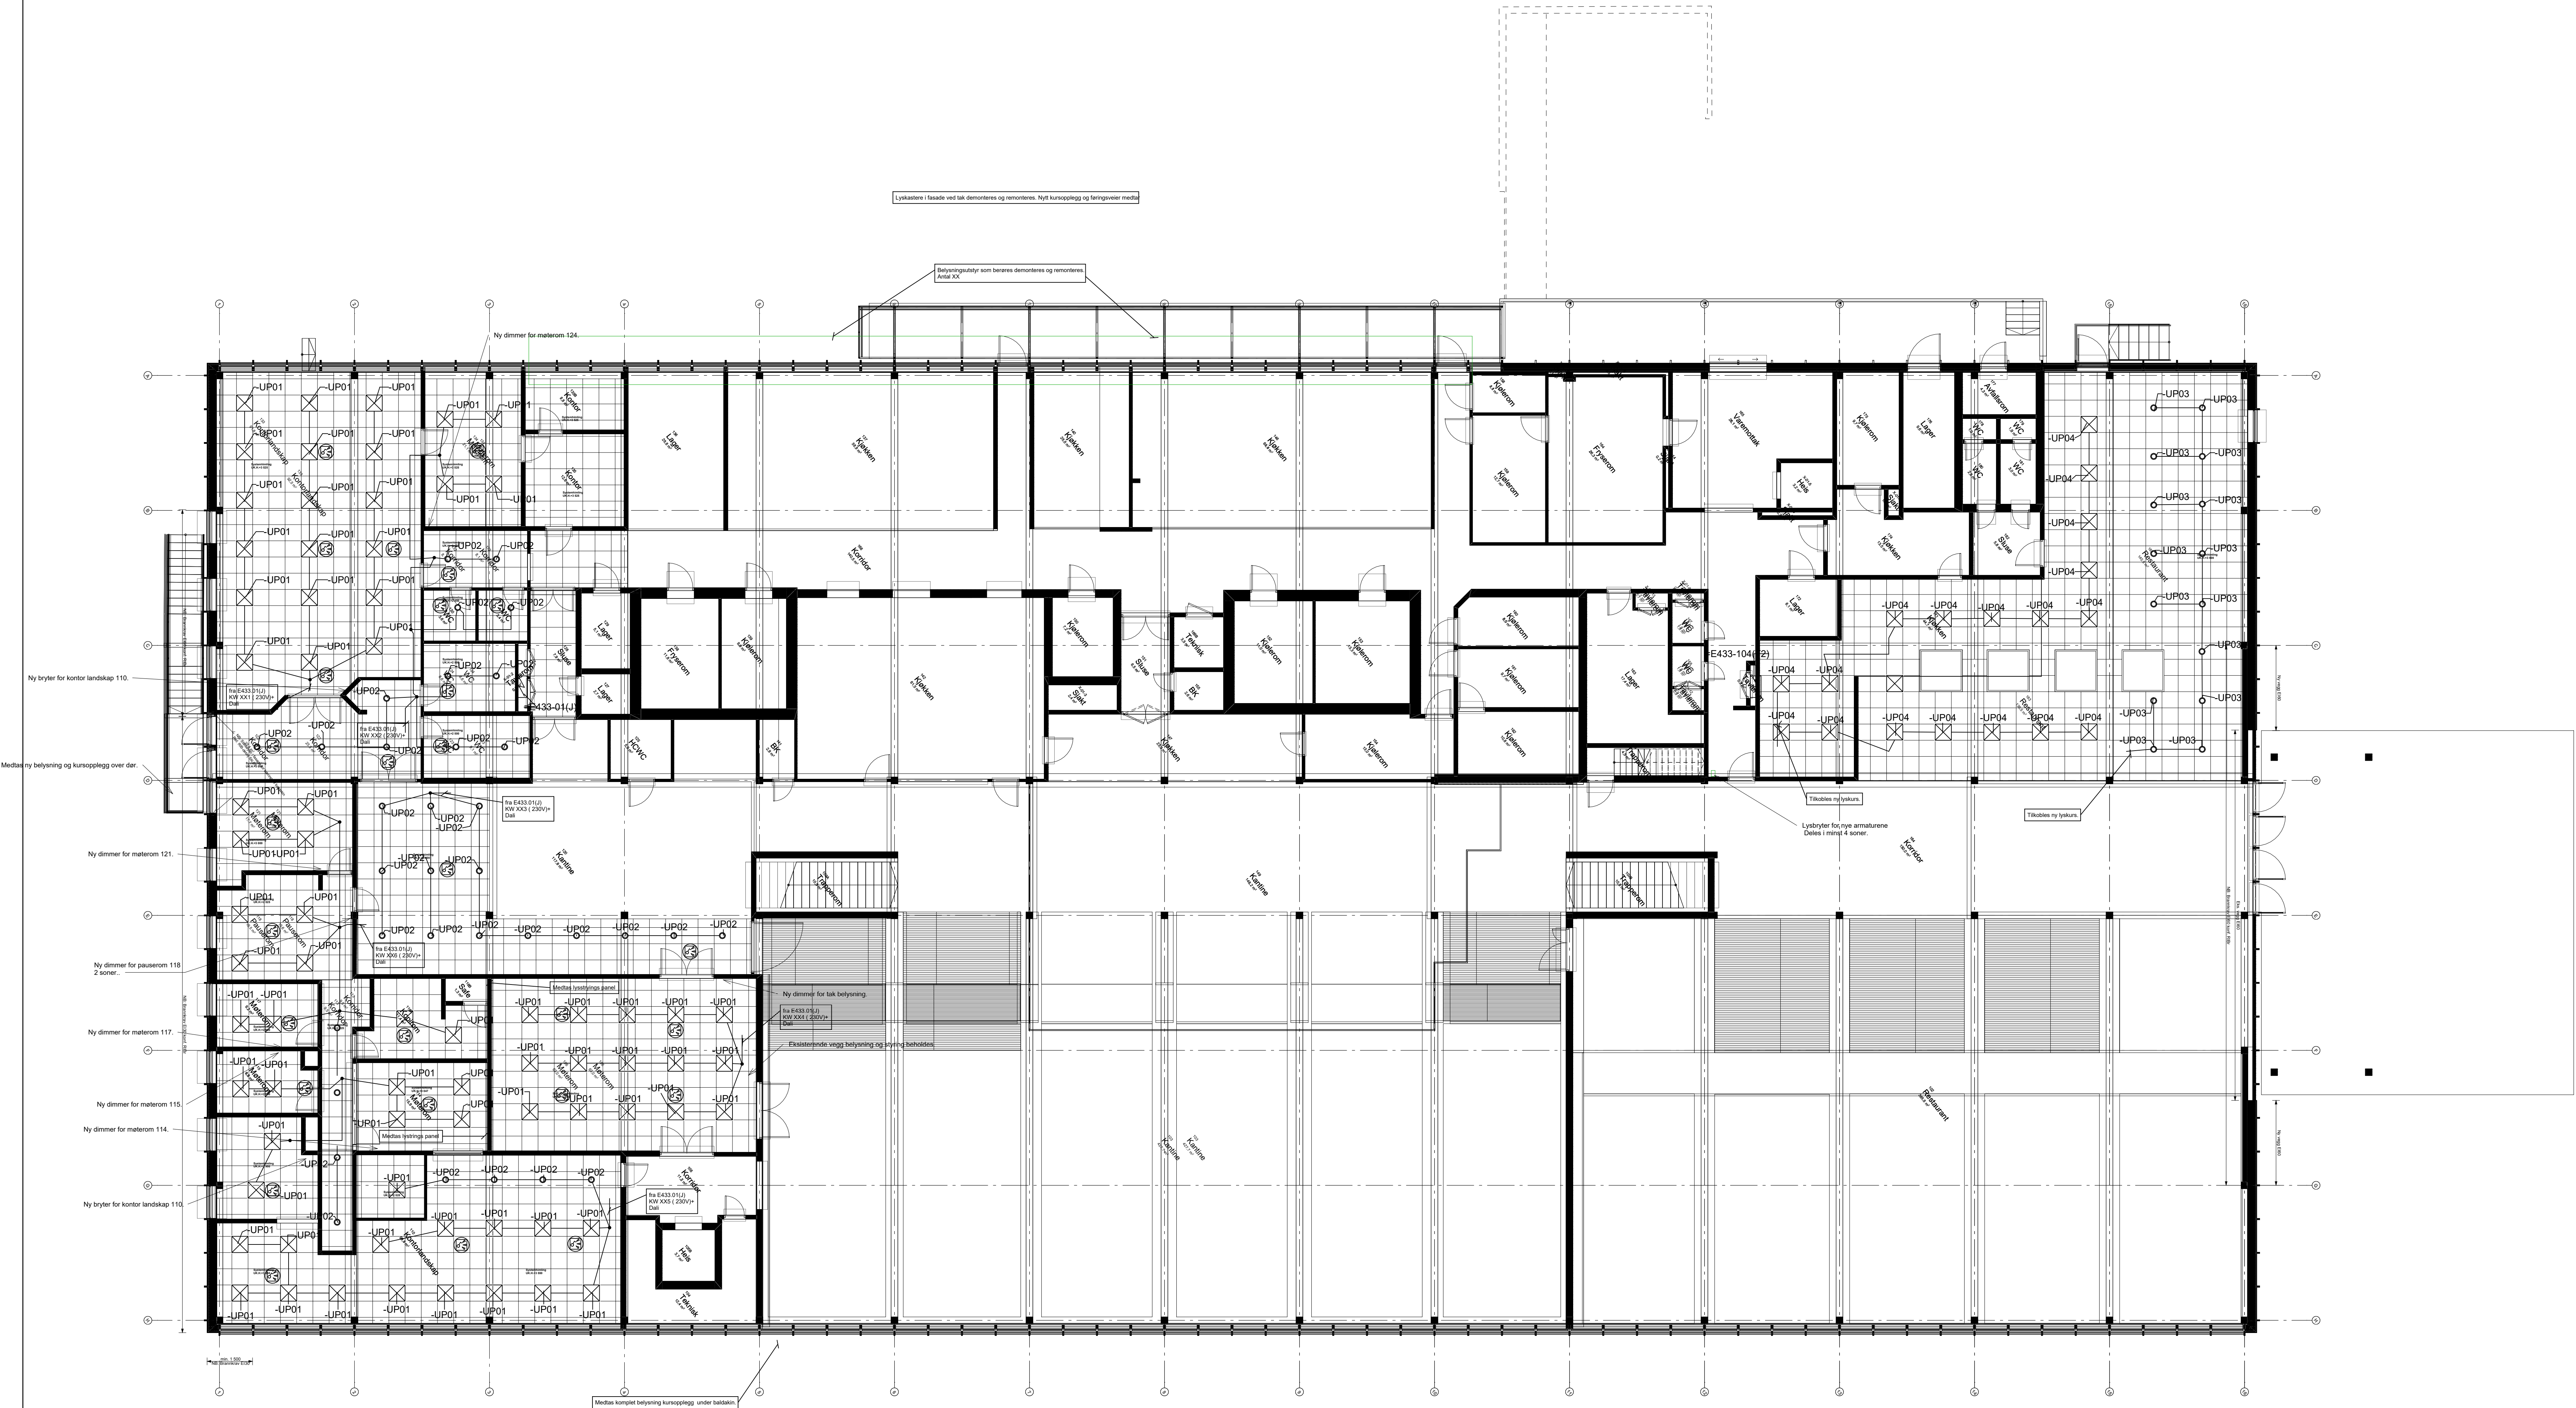

03	2026-06-25	Tilbudsunderlag	KAS	GSM	
02	2025-05-26	TFK	KAS	NHA	
01	2025-11-04	Forprosjekt	KAS	NHA	
Rev.	Dato	Beskrivelse	Utstedt	Fagperson	Godkjent
Dette dokument er utarbeidet av Norconsult som del av det oppdraget som hengir medfor. Oppdragsveileder (Håvard Norconsult). Dokumentet må bare benyttes til det formål som oppdragsavtalen beskriver, og må ikke kopieres eller gjøres tilgjengelig på annen måte eller i annen utstilling enn formålet viser.					
UIO				Målestokk (gjelder A0)	
				1 : 100	

BL01 og BL02 resreve kjøling

Plan-01
Belysning

Norconsult	Oppdragsnummer	52503574	Tagingsnummer	BL03.E442-01-001	Revisjon	03
------------	----------------	----------	---------------	------------------	----------	----