


Autodesk® AutoCAD® er et registrert varemerke for Autodesk, Inc. i USA og i mange andre land. Autodesk og AutoCAD er registrerte varemærker for Autodesk, Inc. i Norge.

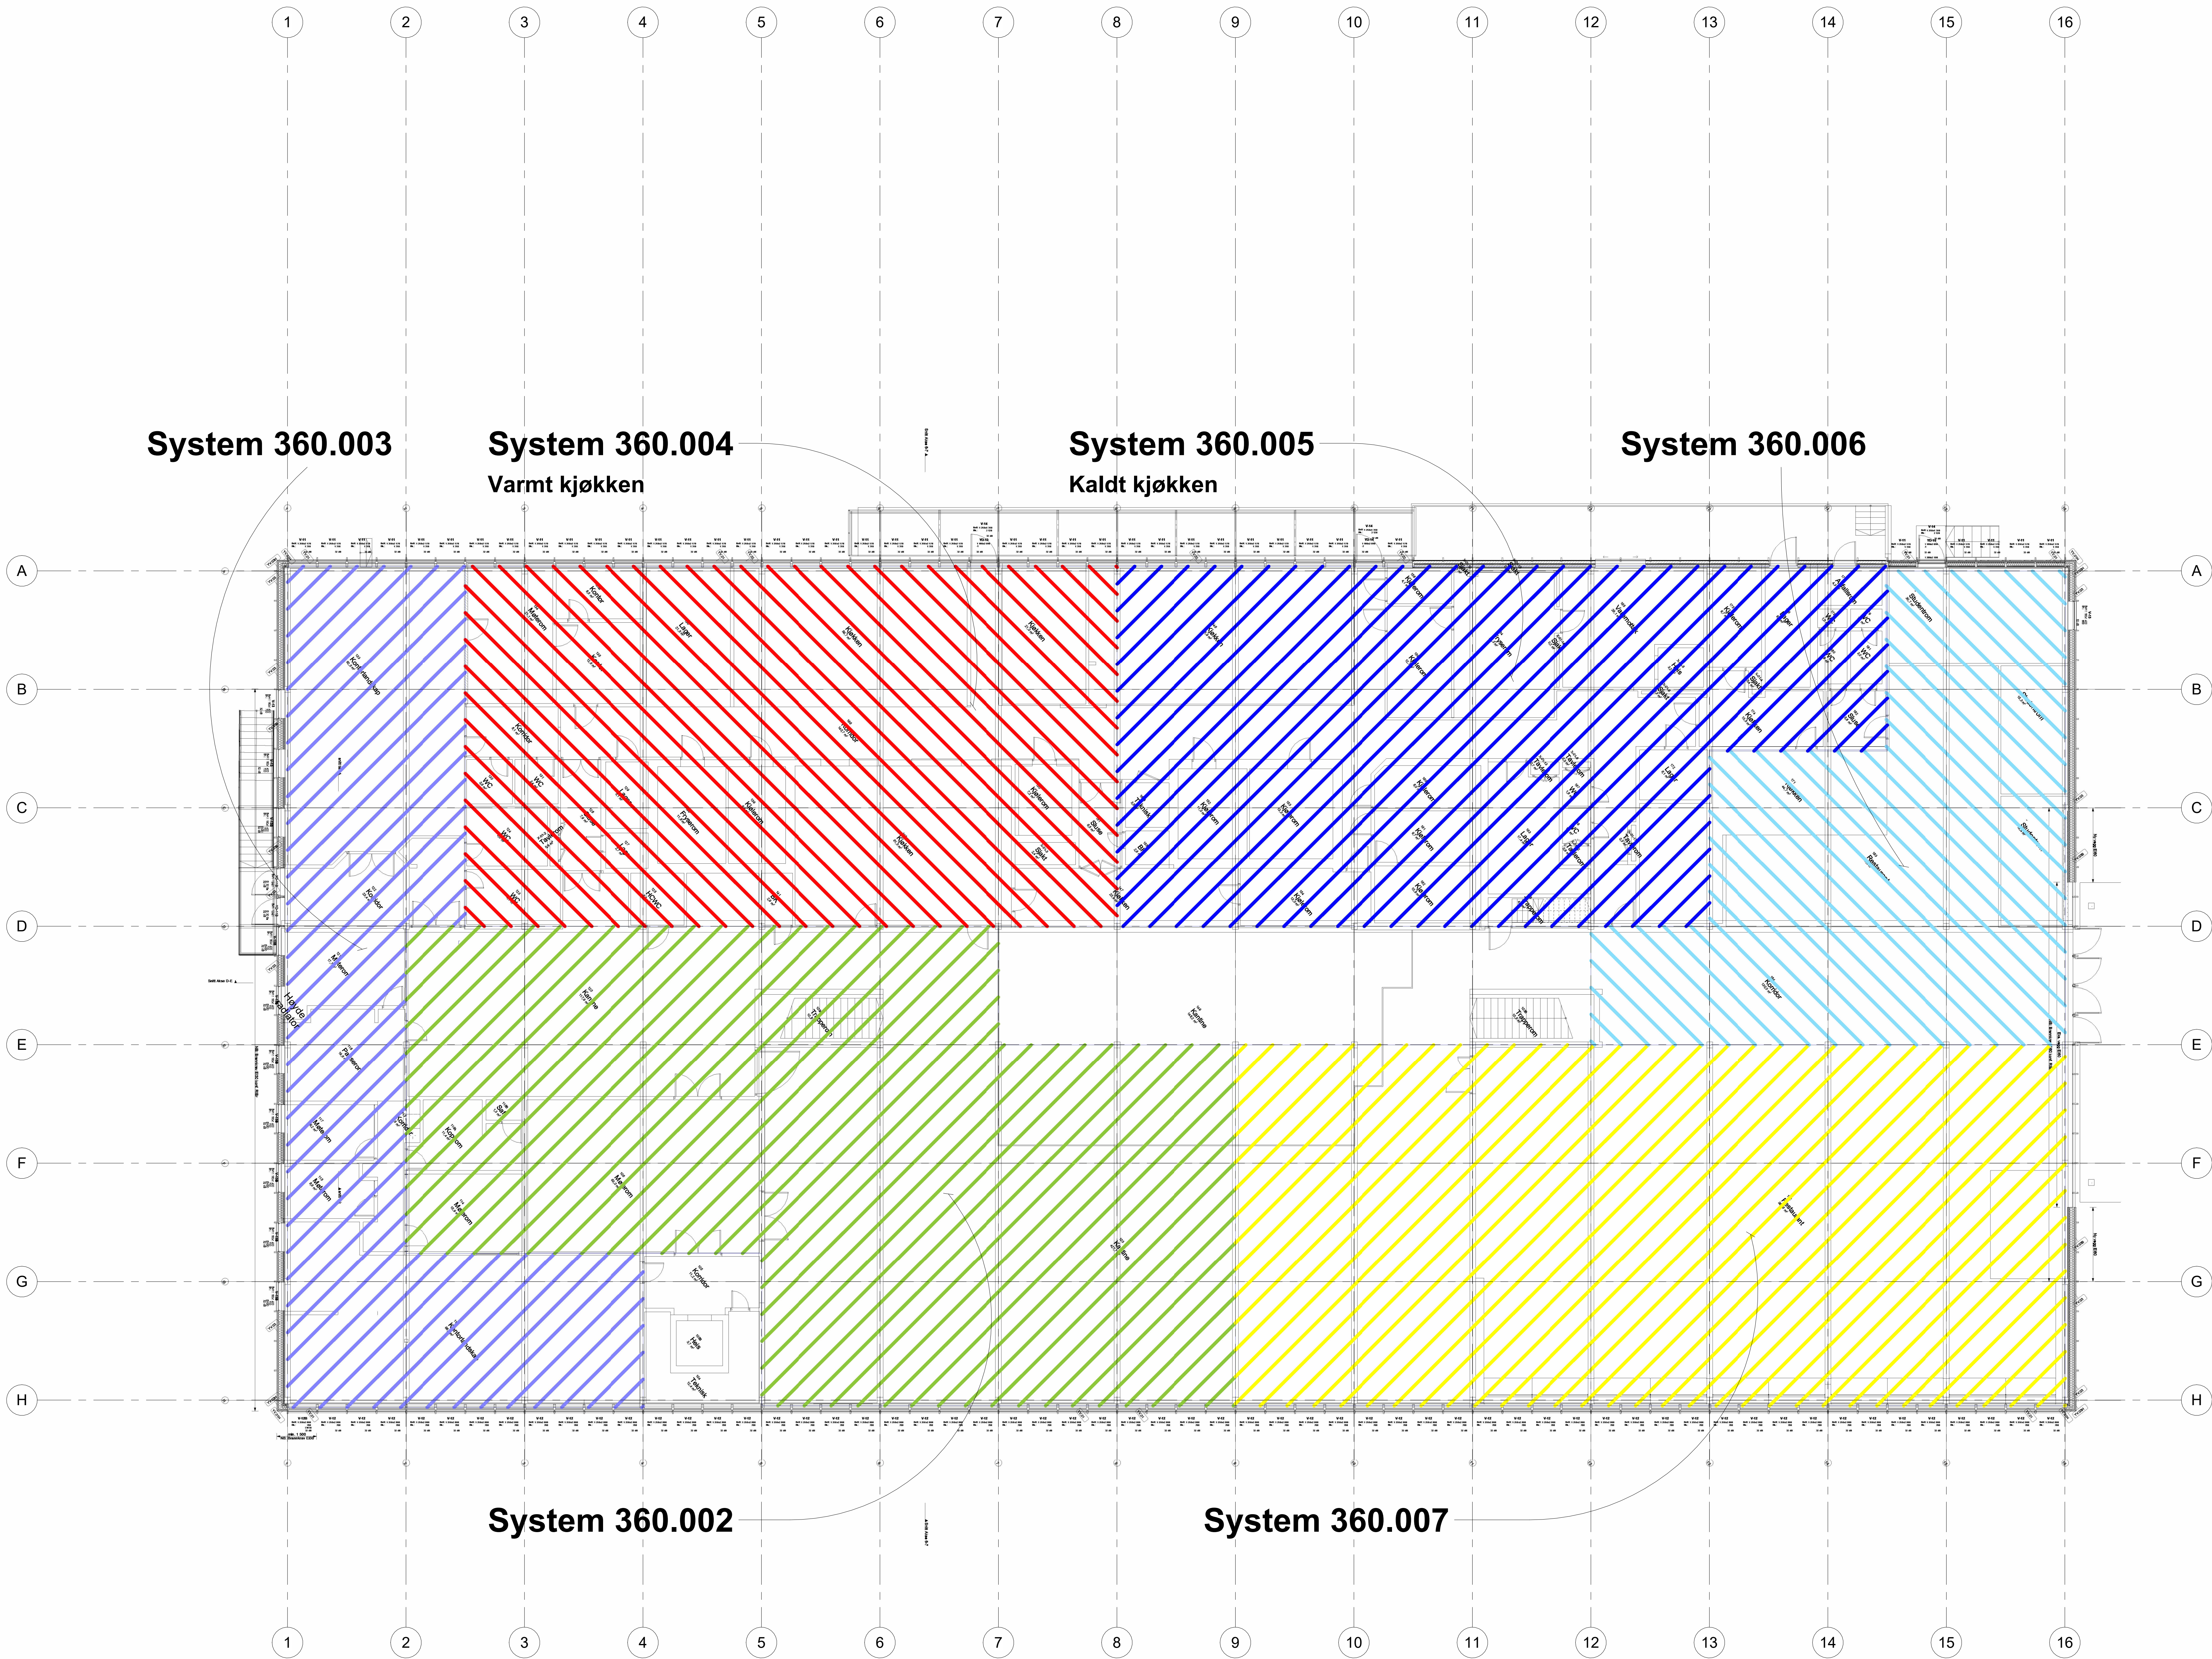

FORKLARING:

Prosjekt	10266806-02	Oppdragsnr.	BL03V30020002	Rev.	
----------	-------------	-------------	---------------	------	--

Rev.		Beskrivelse		Dato		Oppr.		Notat		Godt.	
		Universitetet i Oslo				RIV		Formal			
		Frederikke rehabilitering av fasade og tekniske anlegg						26/06/26			
		Soneplan aggregat						1:100			

Multiconsult	Stasjon	Arbeidsstasjon	Kontroll	Prosjekt	ADH	Kontroll	MAREK	Godkjent	BIO	Rev.	
www.multiconsult.no	Prosjekt	10266806-02	BL03V30020002	Prosjekt		Prosjekt		Prosjekt		Prosjekt	