


FORKLARING:

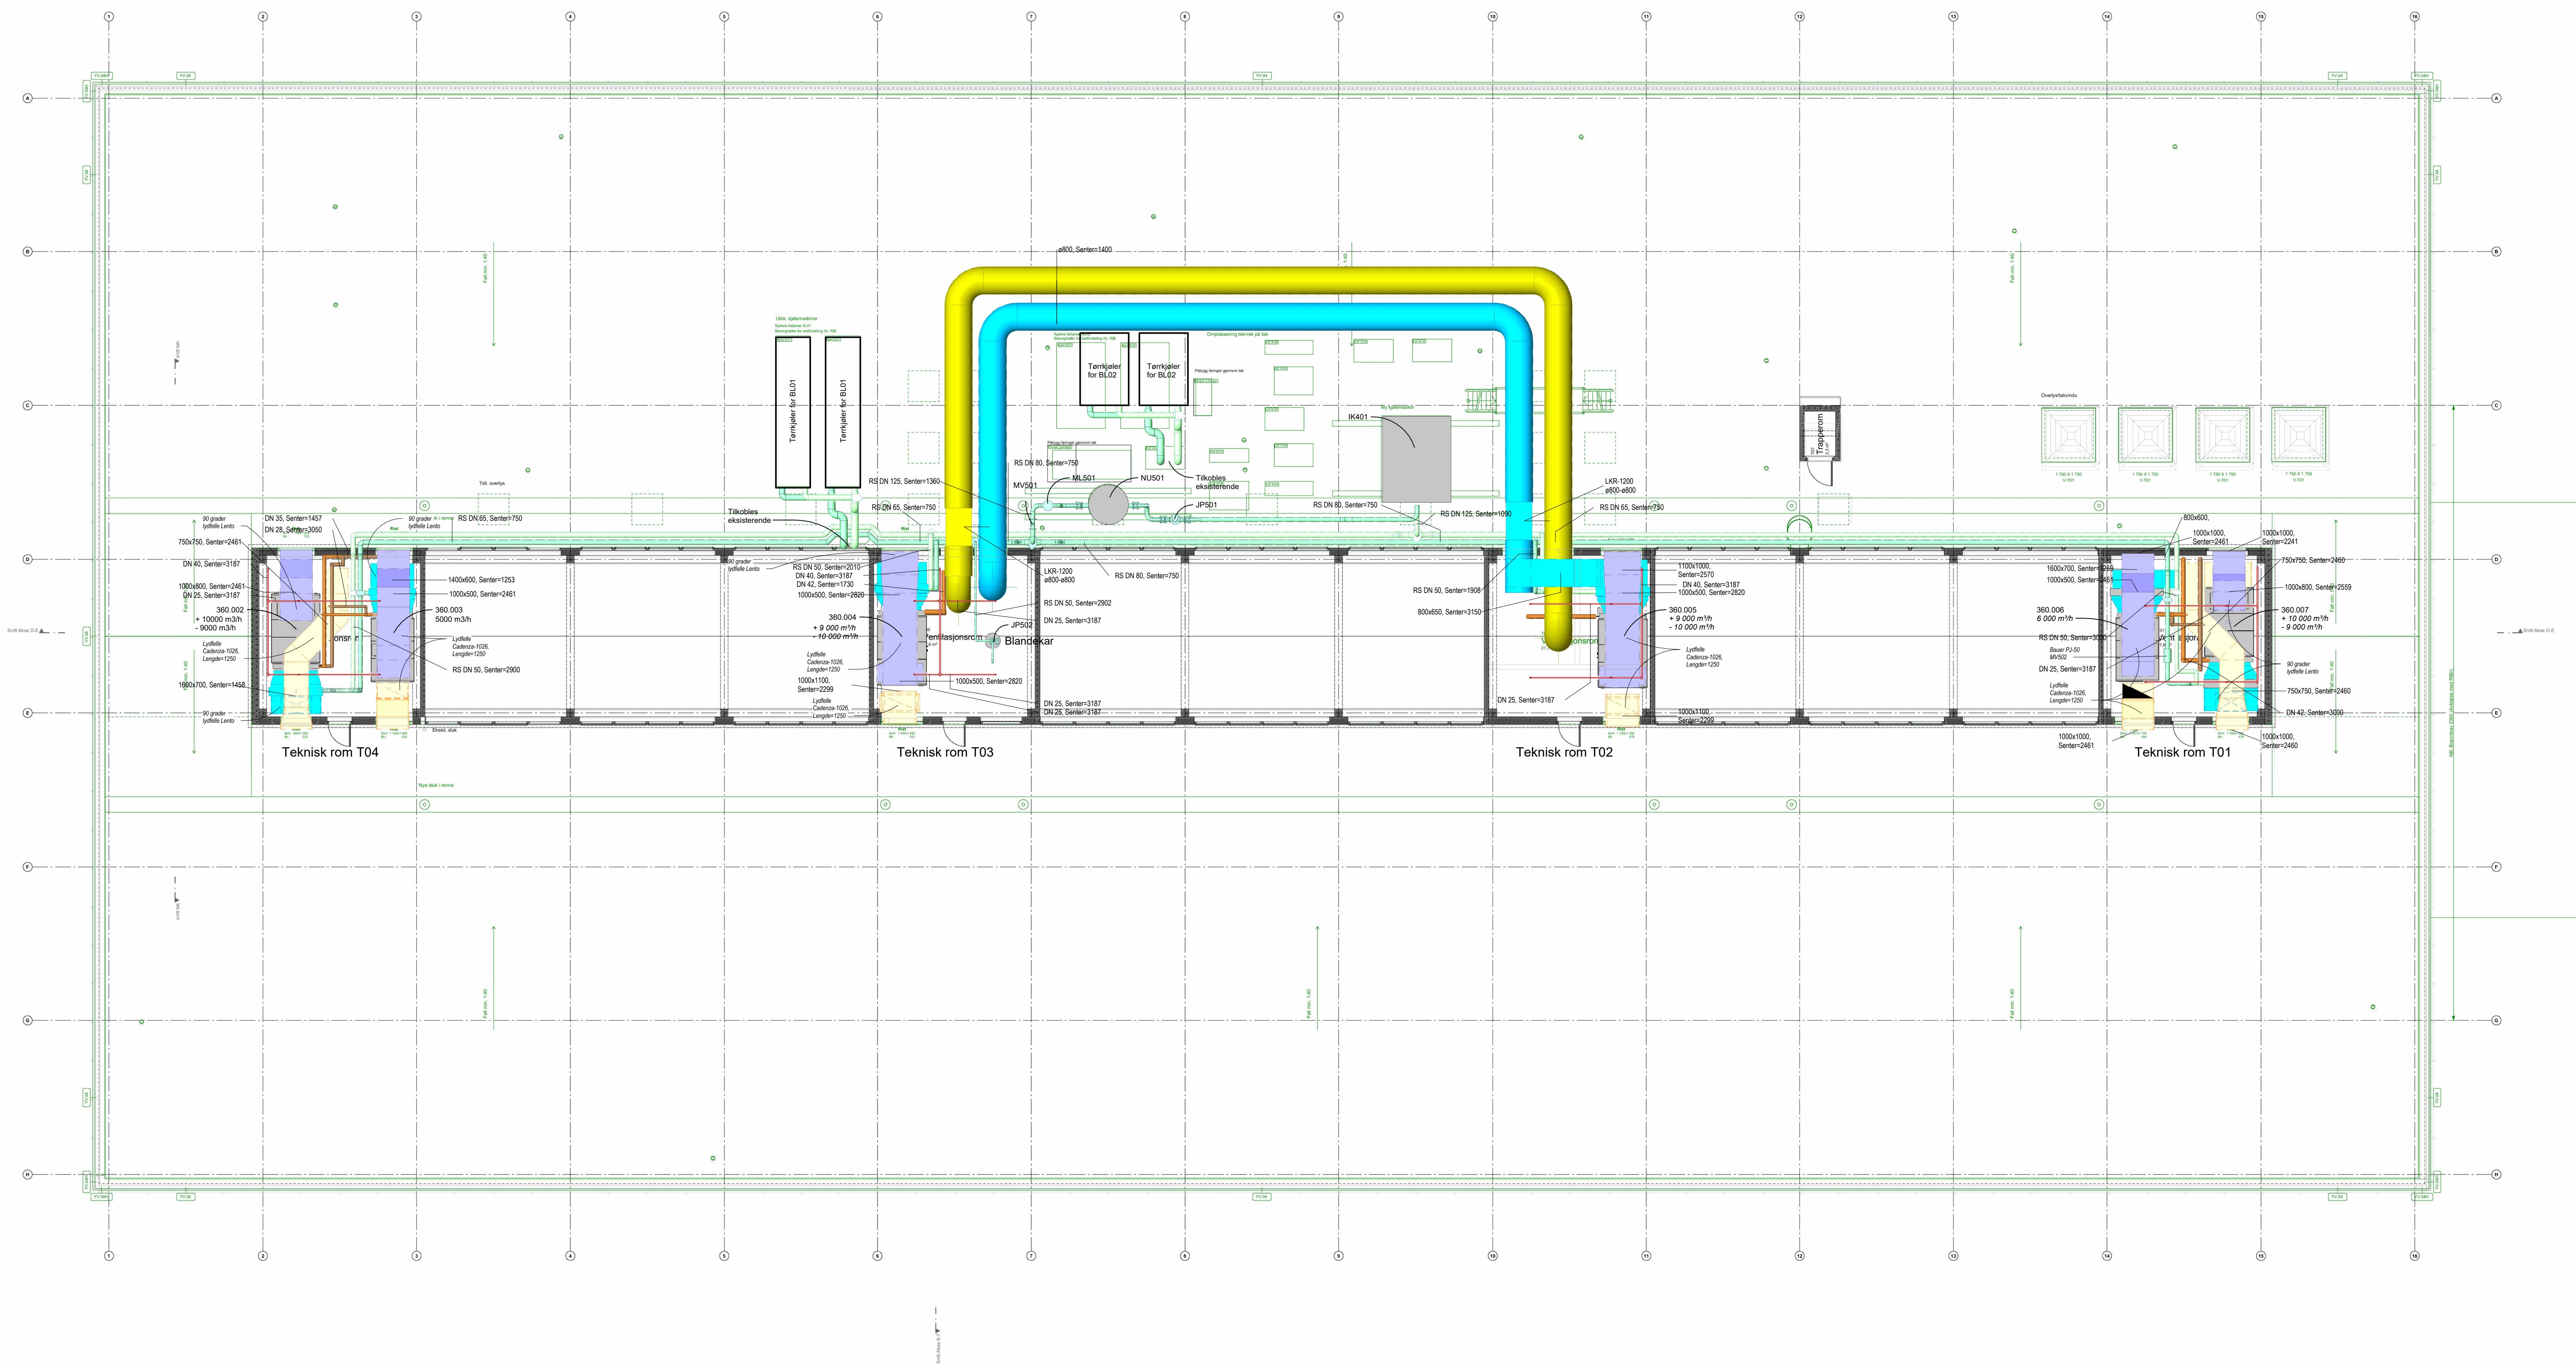

10266806-02	BL03V30020005	
-------------	---------------	--

DYRØ
&
MOEN
ARKITEKTER

KONTAKT
Dyrø og Moen AS Arkitekter
Drammensveien 130, CT1, 0277 Oslo
+ 47 23 32 74 70
post@dyrmoen.no

REV. DATO BESKRIVELSE

SKISSE KONTR.

NORD

PROSJEKT

DATO

TEGNINGSTITTEL

STATUS

Tilbudsunderlag

SIGN. KONTR.

LMNK HHL

REV.

BL03 Frederikke - Detaljprosjekt

10.06.2026

Takplan

10266806-02

BL03V30020005

Opgradering fasade, tak og teknisk anlegg

A2/ 1:150

BL03.02.A22.201

Universitetet i Oslo (UiO)

Gnr. 44 / Bnr. 85, Problemveien 11 0371 Oslo

25-212

Rev. 1 10266806-02 10.06.2026 10266806-02 10.06.2026 10266806-02 10.06.2026 10266806-02 10.06.2026

Universitetet i Oslo

Frederikke rehabilitering av fasade og tekniske anlegg

Takplan all VVS

1:100

10266806-02 10.06.2026 10266806-02 10.06.2026 10266806-02 10.06.2026 10266806-02 10.06.2026

10266806-02 10.06.2026 10266806-02 10.06.2026 10266806-02 10.06.2026 10266806-02 10.06.2026

