


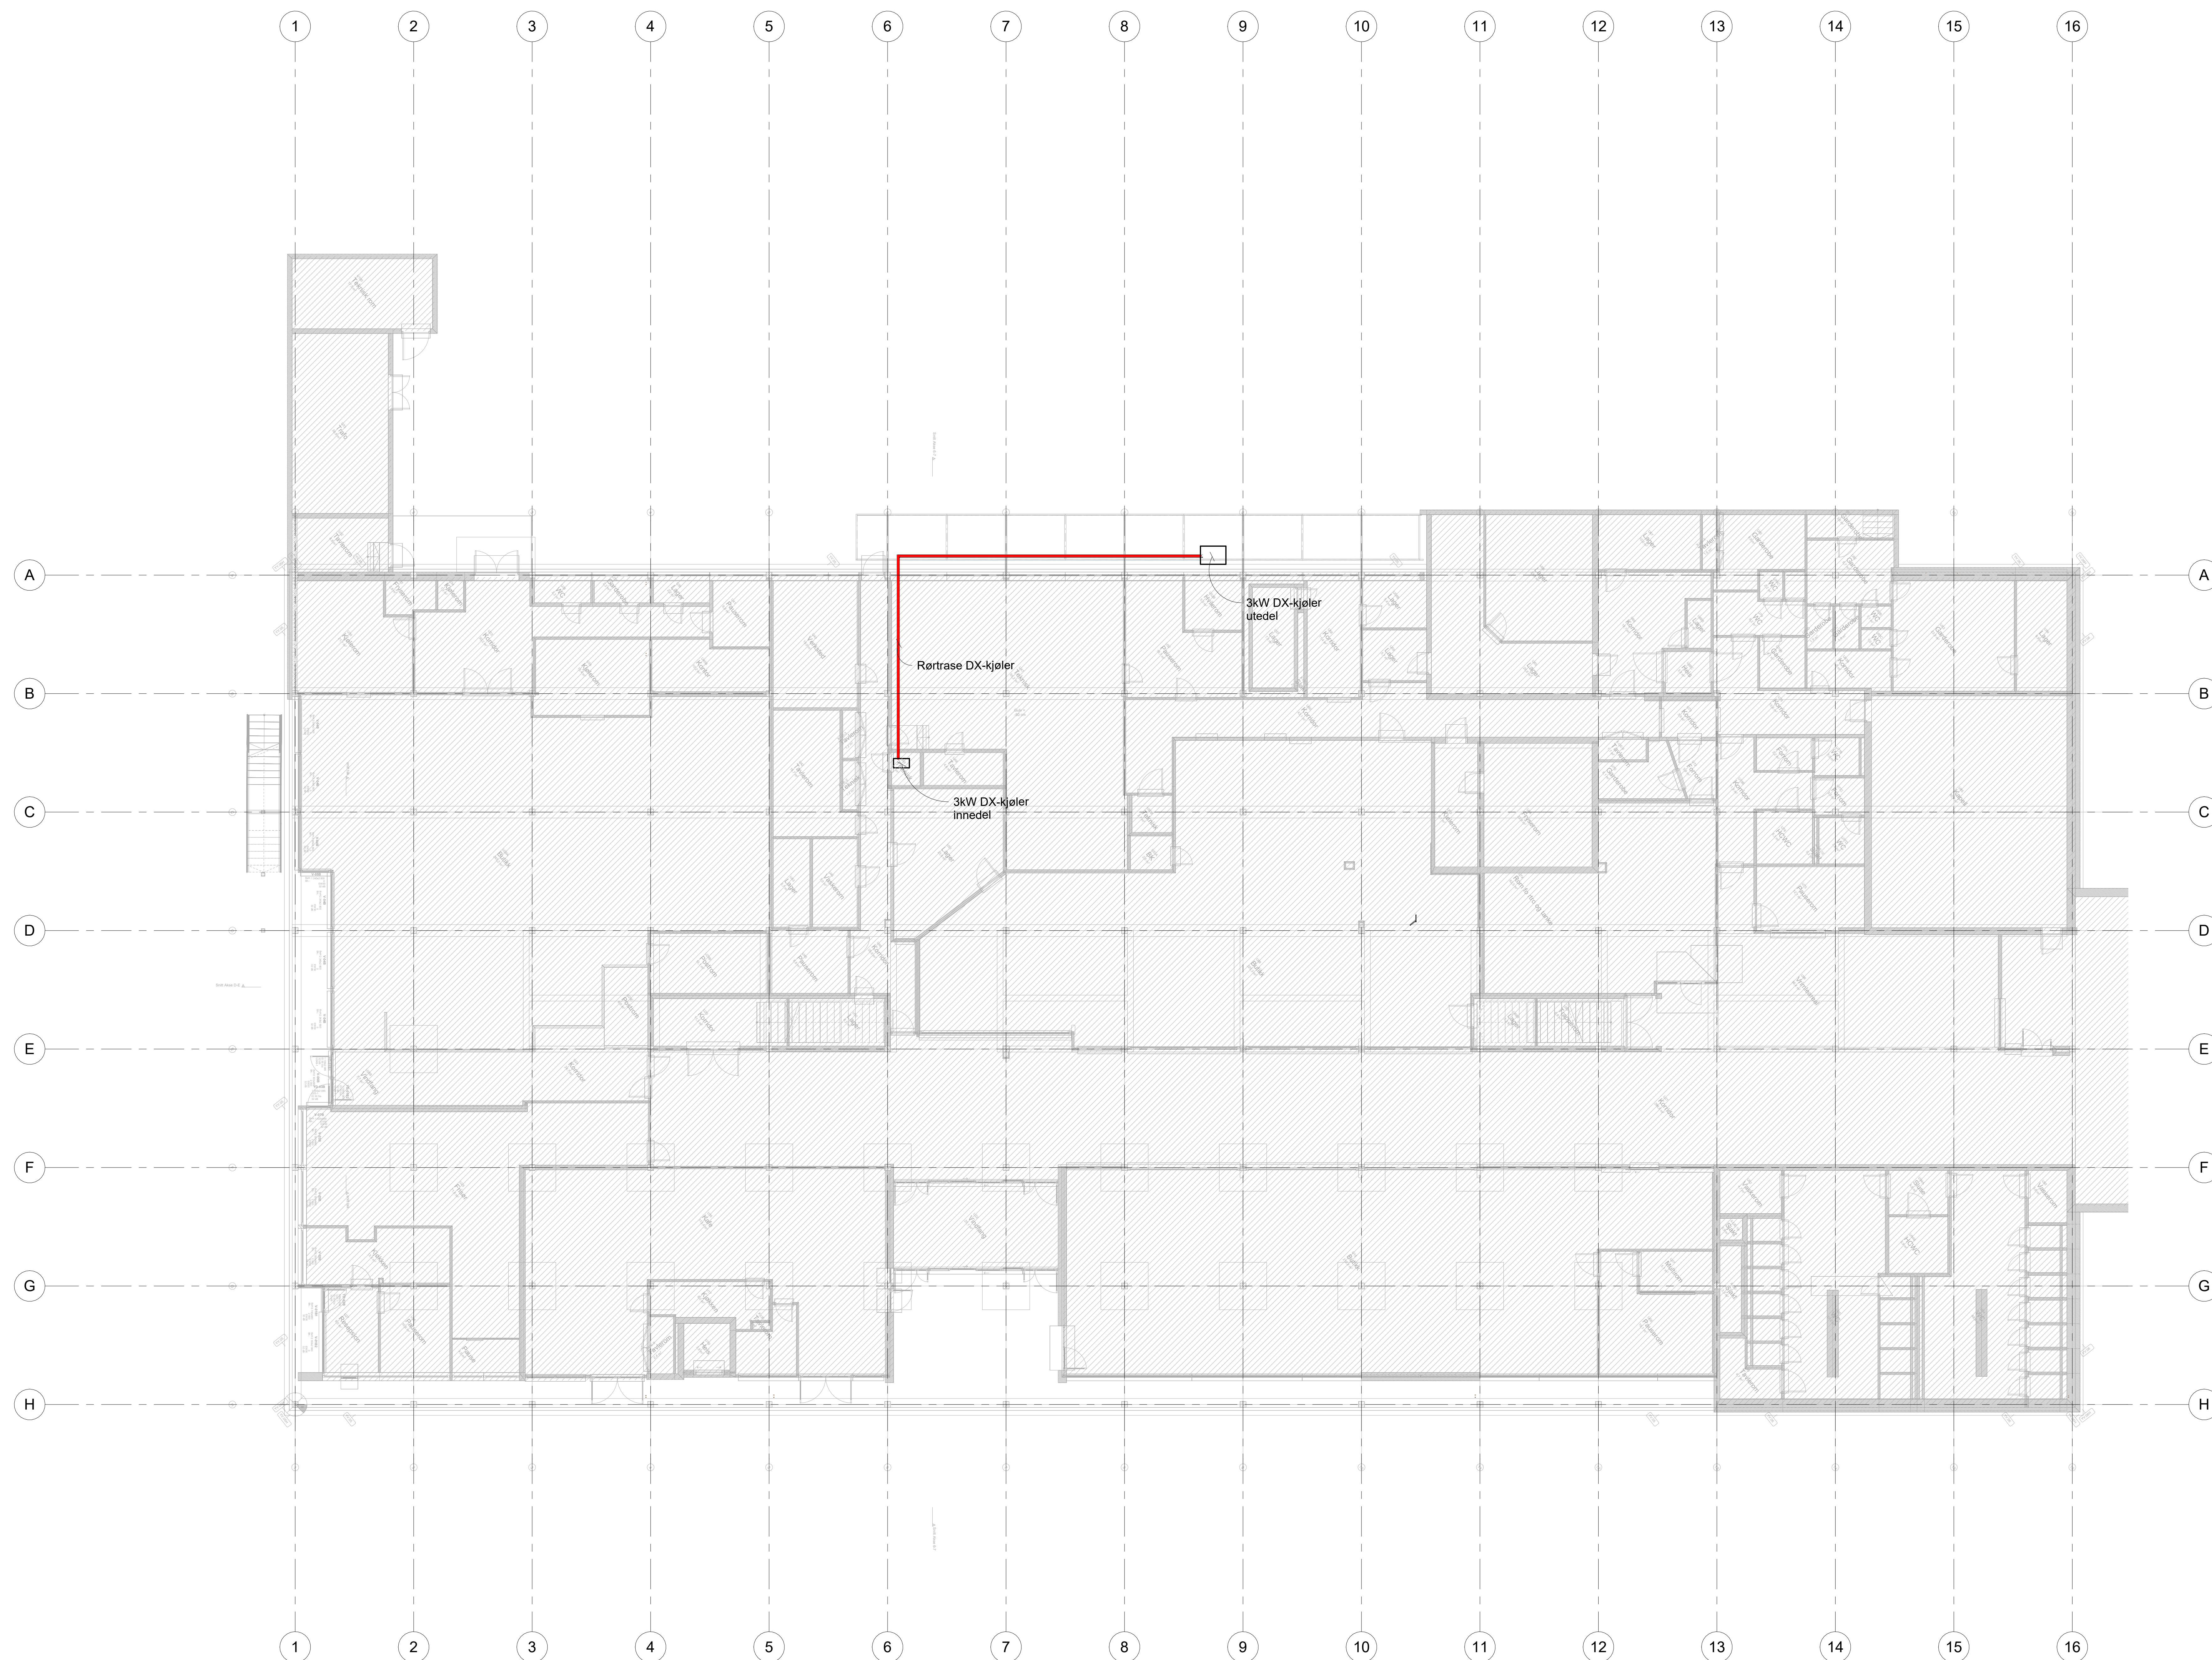

Uppdragsgivare:	10266806-02	Regningsgrupp:	BL03V30020006	Rev:
-----------------	-------------	----------------	---------------	------

Navn		Beskrivelse		Dato		Fag		Kontl.	Godk.
Universitetet i Oslo						RV			AZ
Frederikke rehabilitering av fasade og tekniske anlegg								26/06/20	
U. etasje all VVS								Formål/Målpris 1:100	
Sakus		Ansattstegn	Kontrollert av	Kontrollert av	Godkjent		BID		
 www.multiconsult.no		Tegning 10266806-02		Tegning BL03V30020006		Tegning 10266806-02		Tegning 10266806-02	