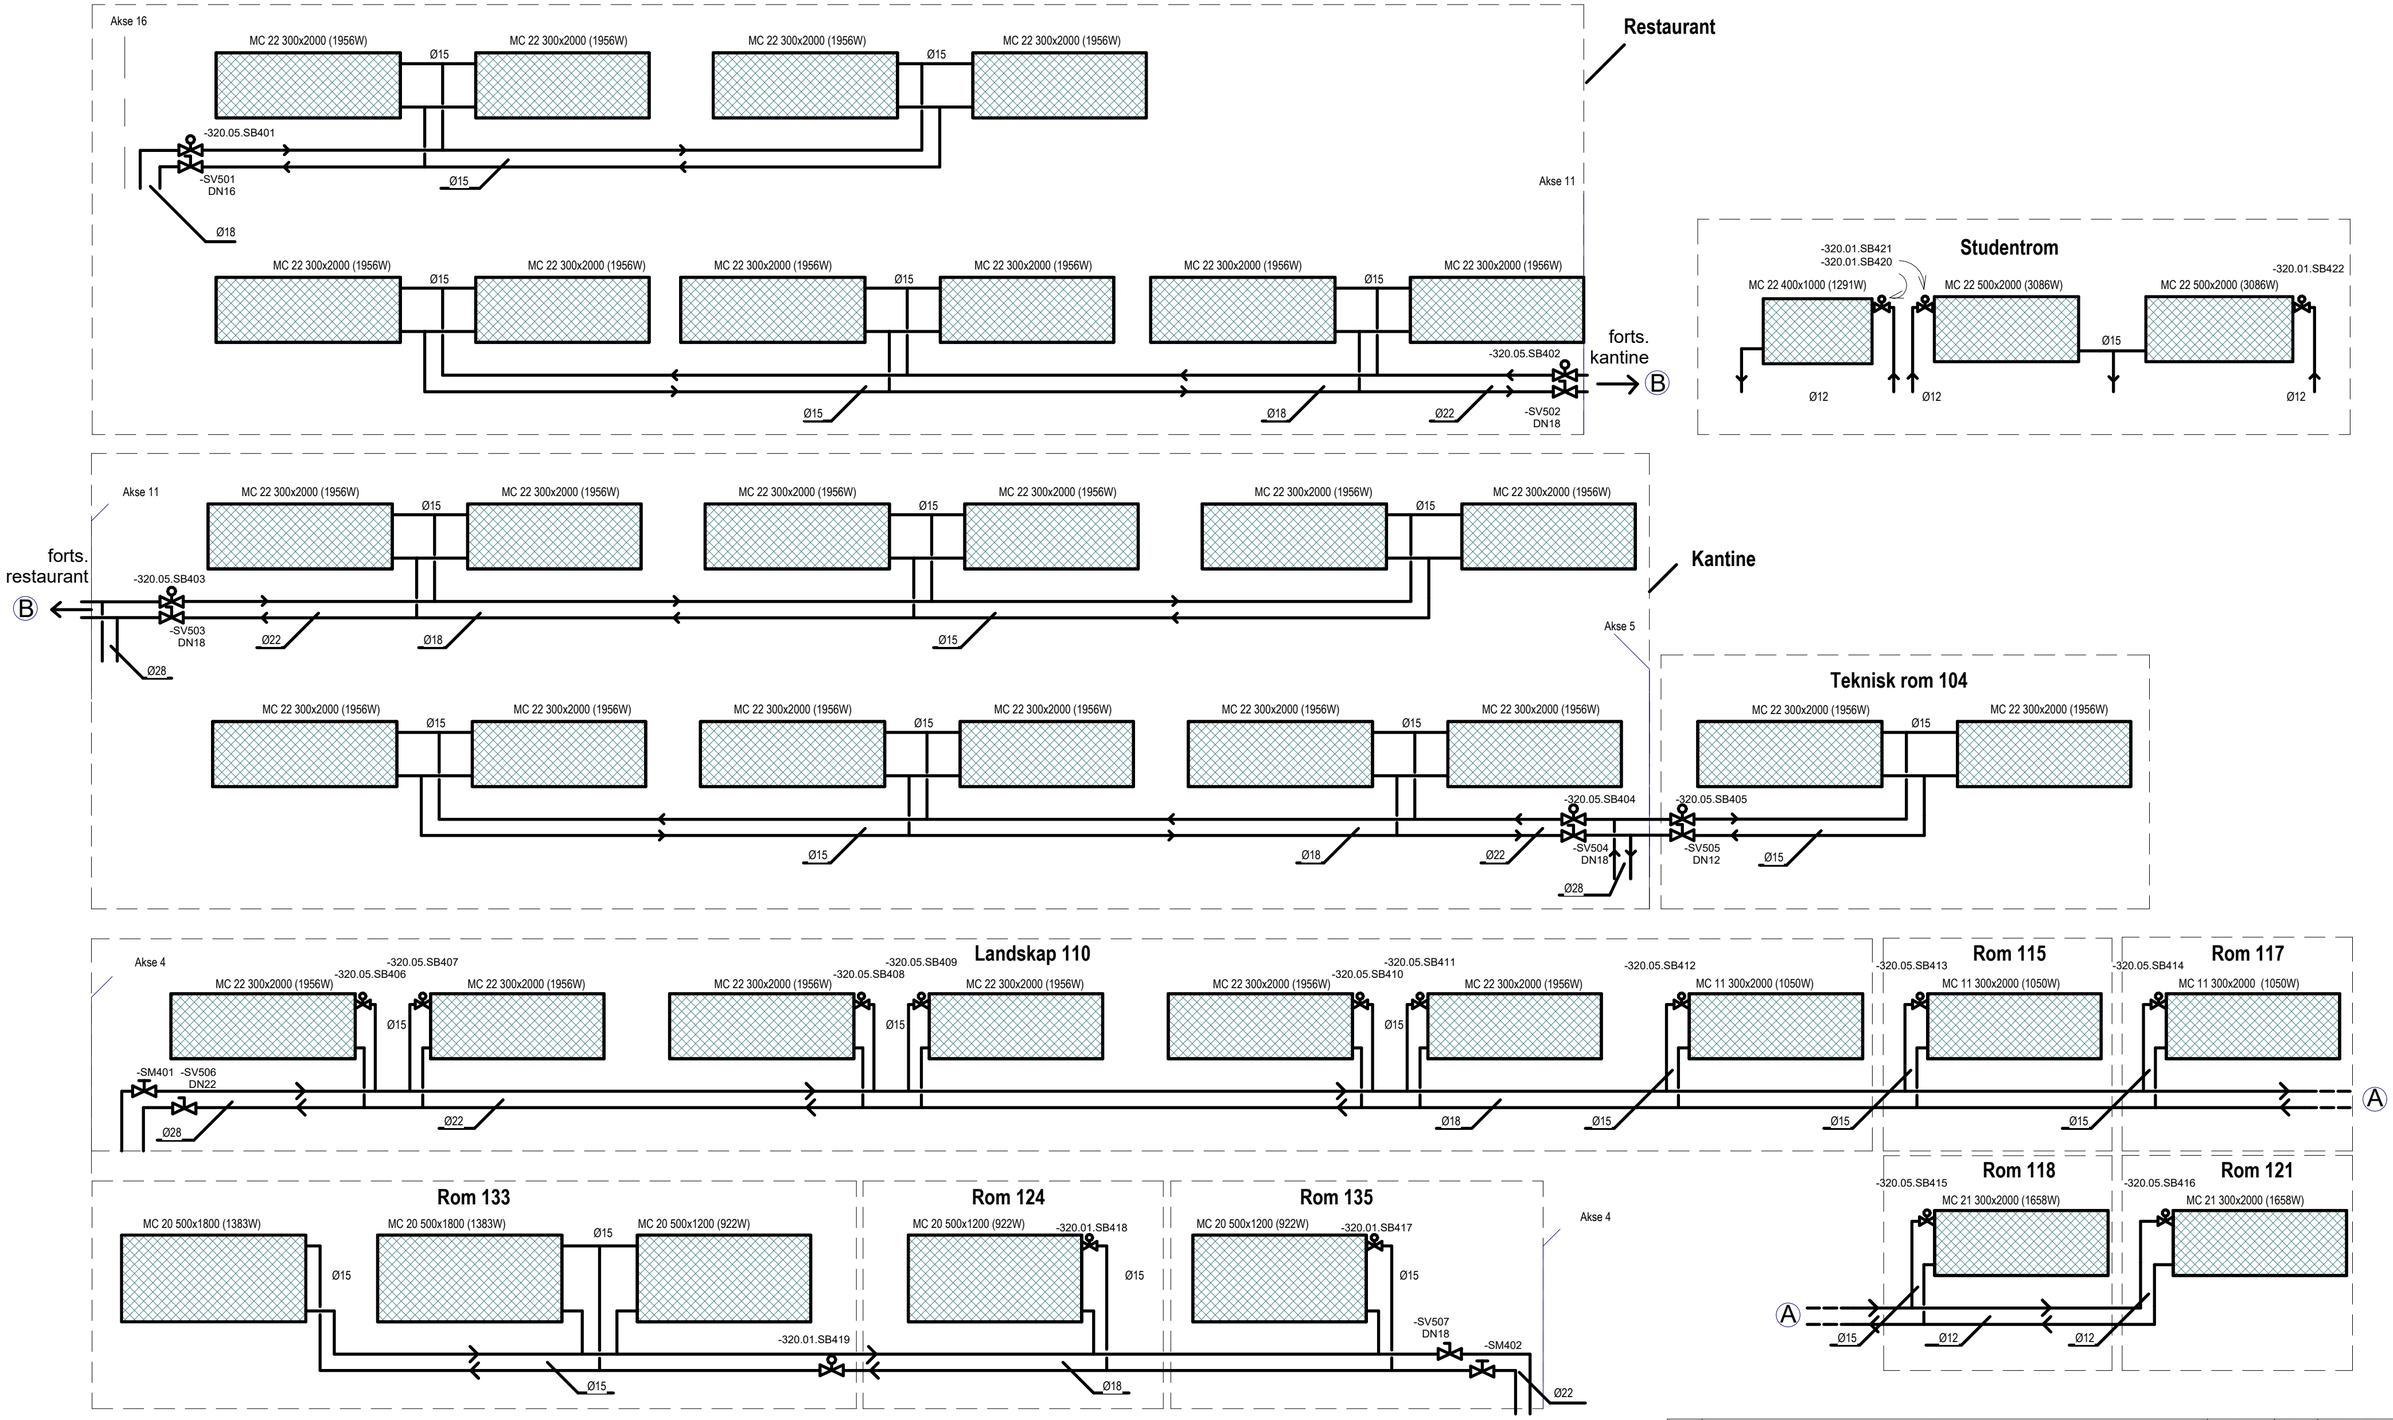

FORKLARING:

Rev.	Beskrivelse	Dato	Tegn.	Kontr. | Godkj.

Universitetet i Olso

Frederikke rehabilitering av fasade og tekniske anlegg

Systemskjema radiator

Fag	Format
RIV	A2

Dato: 26/06/26

Format/Målestokk:

Multiconsult
www.multiconsult.no

Status	Konstr./Tegnet	Kontrollert	Godkjent
Anbudstegn.	ADH	BIO	BIO

Oppdragsnr.: 10266806-02

Tegningsnr.: BL03V3003101

Rev.:

Fagindeks	Bygg	Etasje	Fløy	Bygningsdel	Teg.Type	Løpenummer

Autodesk Docs://Rehabilitering fasade og tekniske anlegg - Frederikke/frederikke_detaljprosjekt.rvt