


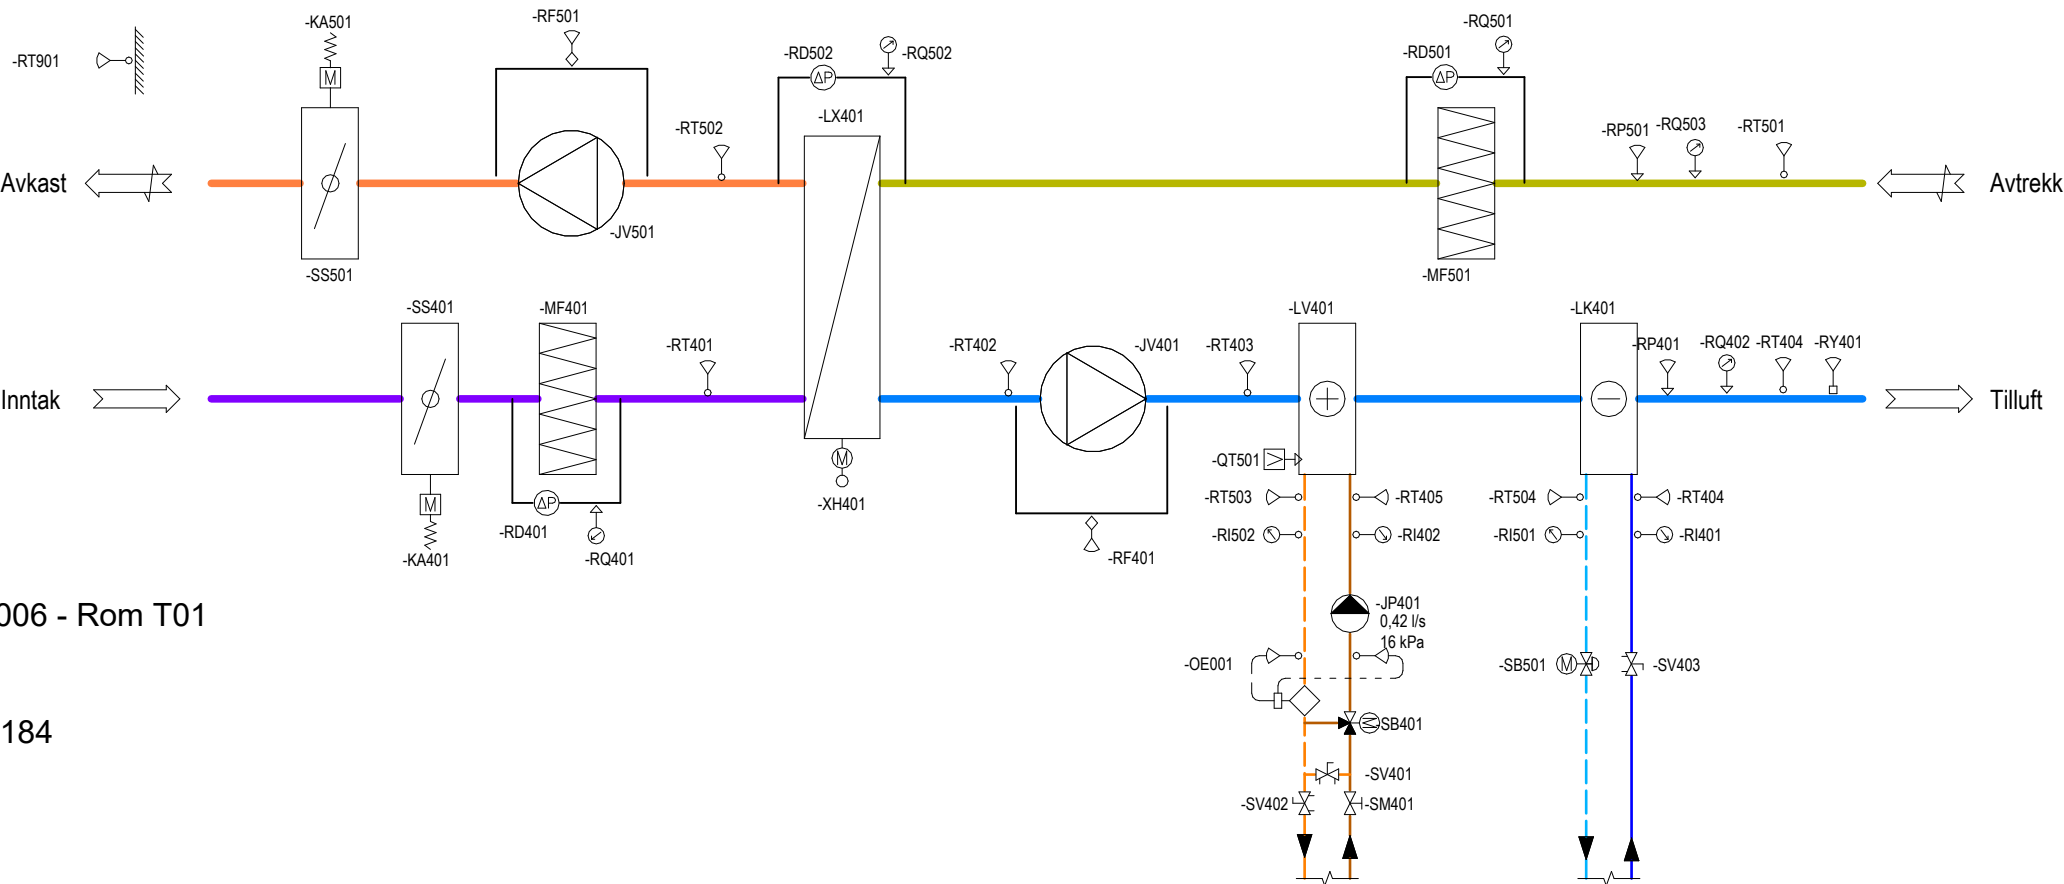

System 360.006 - Rom T01
6 000 m³/h

Rom 183 og 184

Merking	Symbol	Beskrivelse
RY		Røykdetektor
SB		Ventil modulerende trykkuavhengig
SB		Treveisventil modulerende
SS		Spjeld for motorstyring
SV		Strupeventil mmåleuttak
SM		Stengeventil
XH		Spjeldmotor mfrekvensregulator
RT		Temperaturgiver
RT		Temperaturgiver Ute

Merking	Symbol	Beskrivelse
JP		Pumpe
JV		Vifte Ventilasjon
KA		Spjeldmotor AvPå mfjær
LV		Varmebatteri
LK		Kjølebatteri
MF		Filter Ventilasjon

Merking	Symbol	Beskrivelse
LX		Roterende varmeveksler
OE		Energimåler
RF		Strømningsmåler
RI		Termometer
RQ		Trykkmåler ventilasjon
QT		Frostvakt
RD		Differansetrykkgiver ventilasjon
RP		Trykkgiver ventilasjon