


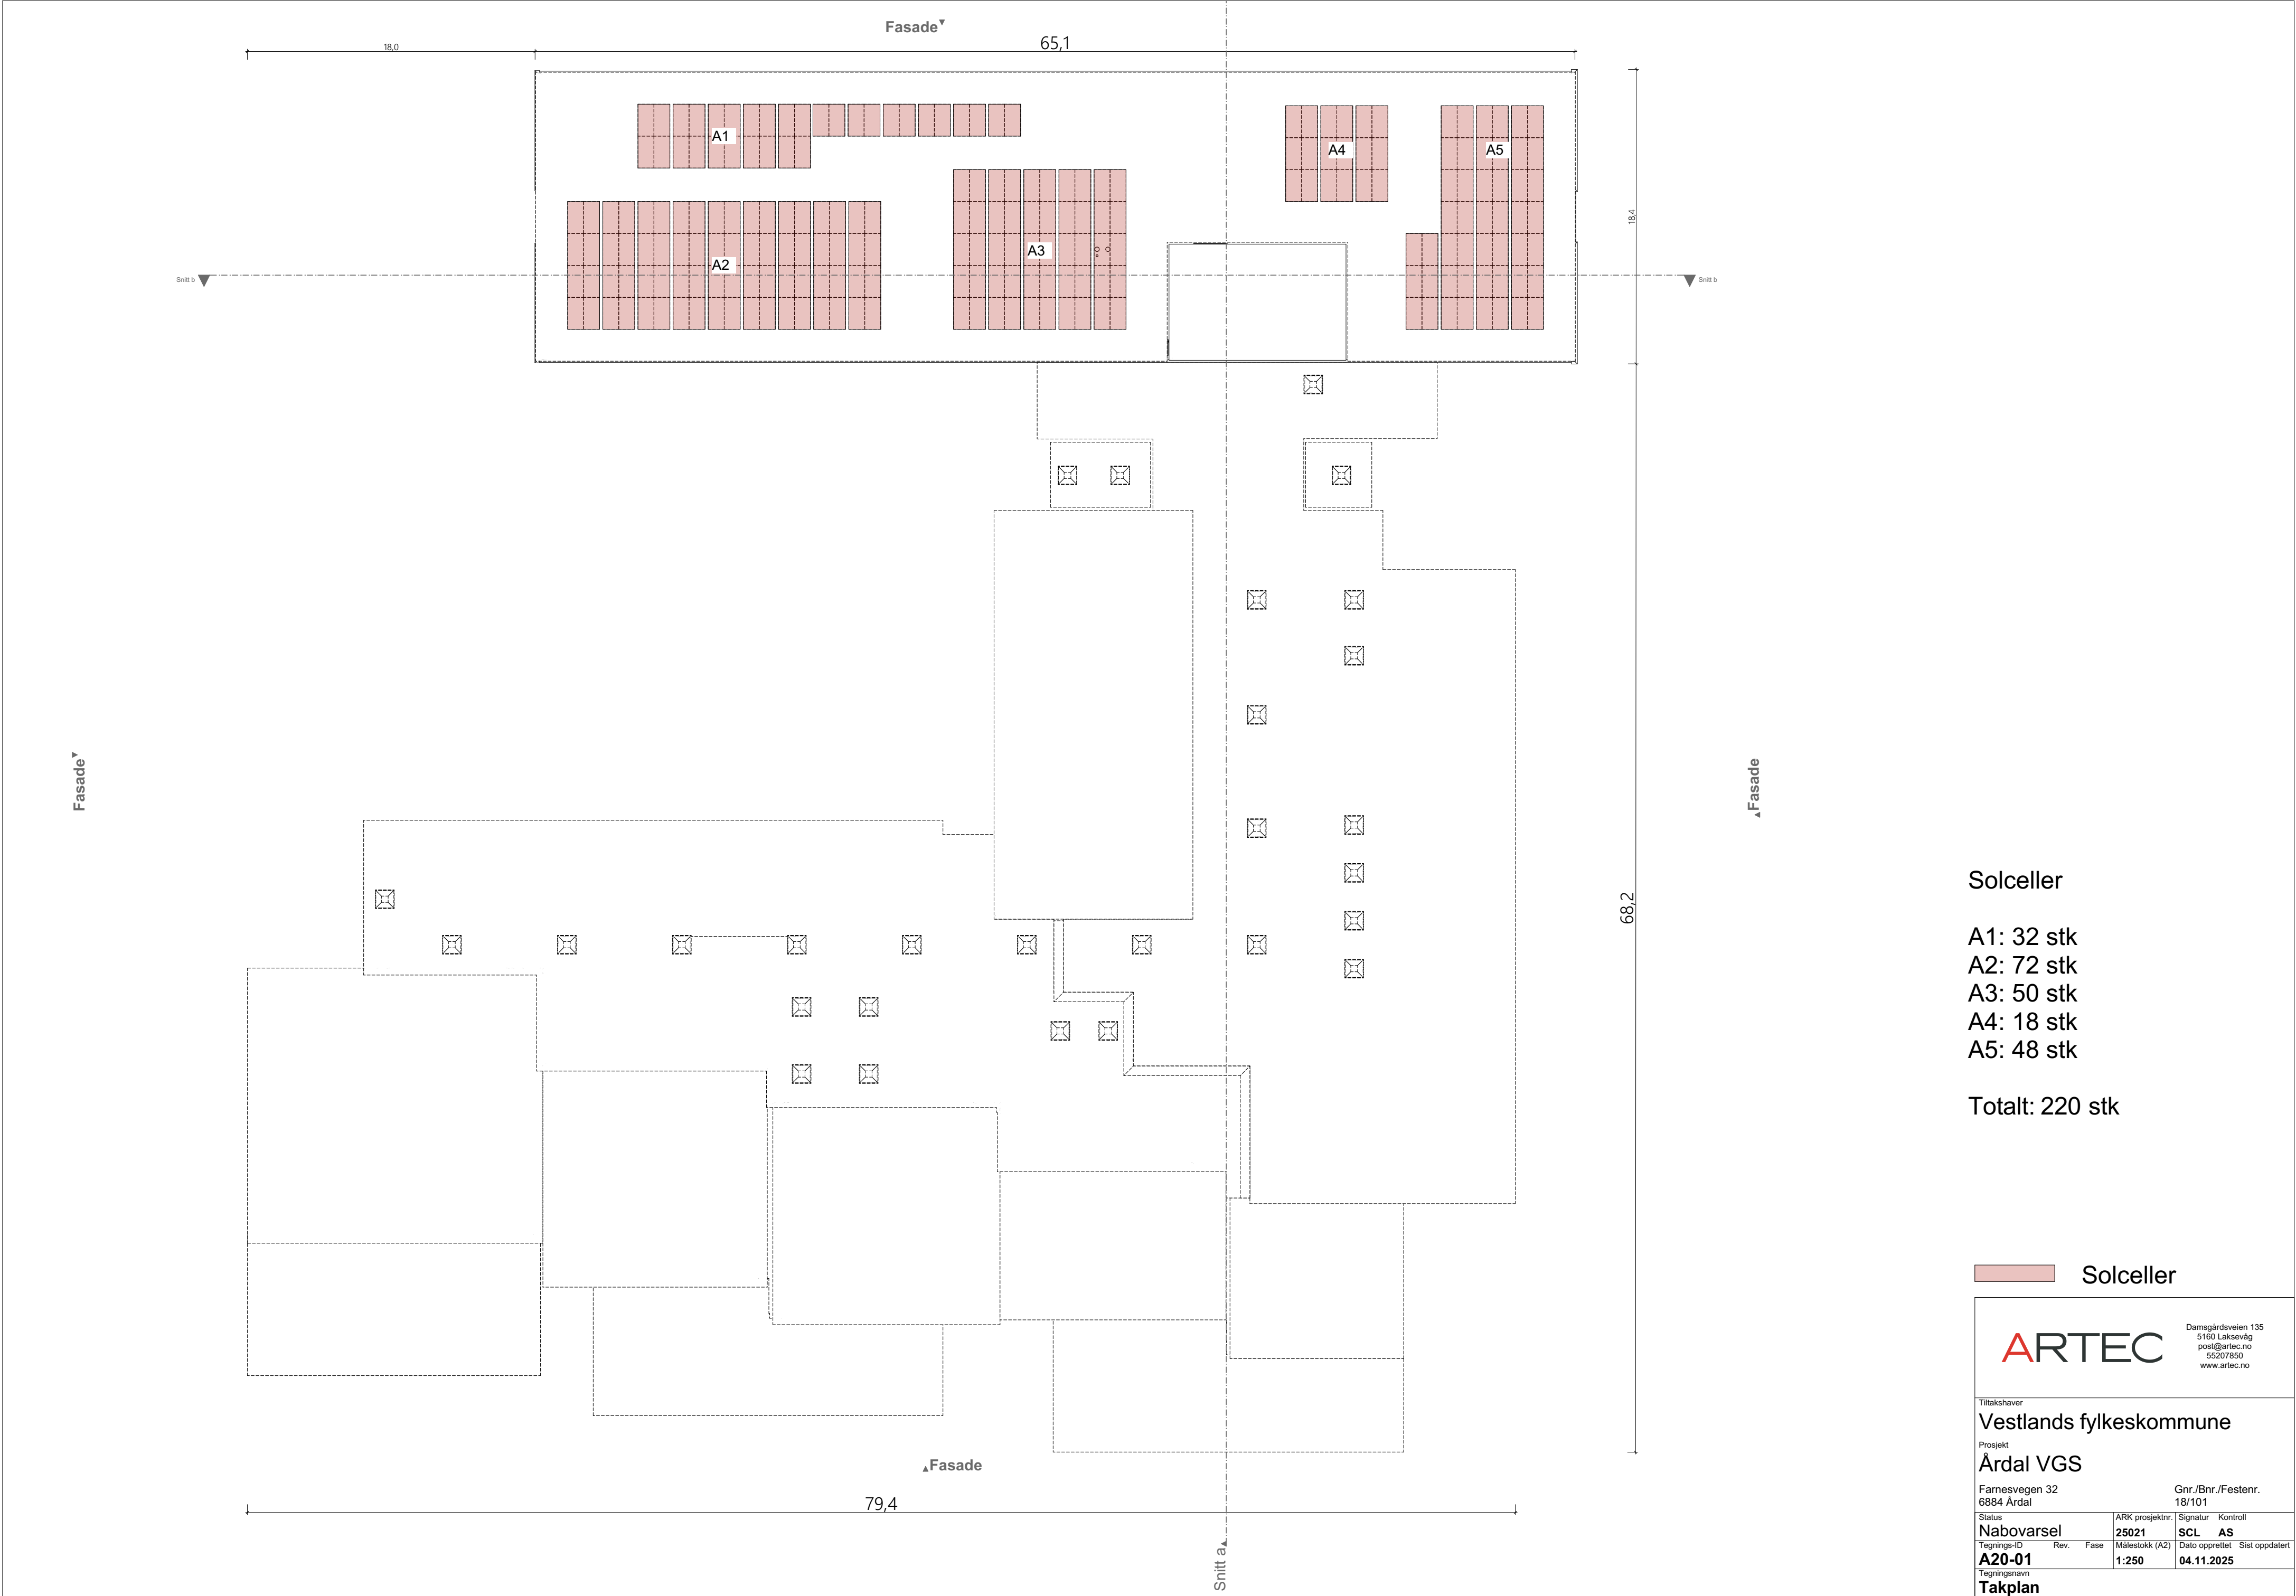

Solceller

- A1: 32 stk
- A2: 72 stk
- A3: 50 stk
- A4: 18 stk
- A5: 48 stk

Totalt: 220 stk

Solceller

Damsgårdsveien 135
5160 Laksevåg
post@artec.no
5207850
www.artec.no

Tiltakshaver

Vestlands fylkeskommune

Prosjekt

Årdal VGS

Farnesvegen 32
6884 Årdal

Gnr./Bnr./Festenr.
18/101

Status

Nabovarsel

ARK prosjektnr.

25021

Signatur

SCL

Kontroll

AS

Tegnings-ID

A20-01

Rev.

Fase

Målestokk (A2)

1:250

Dato opprettet

04.11.2025

Sist oppdatert

Tegningsnavn

Takplan