

BOSSNETT DN500

HØYDE FRA BOSSRØR TIL UNDERKANT
UTSPARING, CA. 60MM


TREKKERØR 50MM

SNITT A-A

BETON FUNDA

SNITT B-B

BETONGHELLER, LxB=300x300 SOM
FUNDAMENTERING FOR KUM

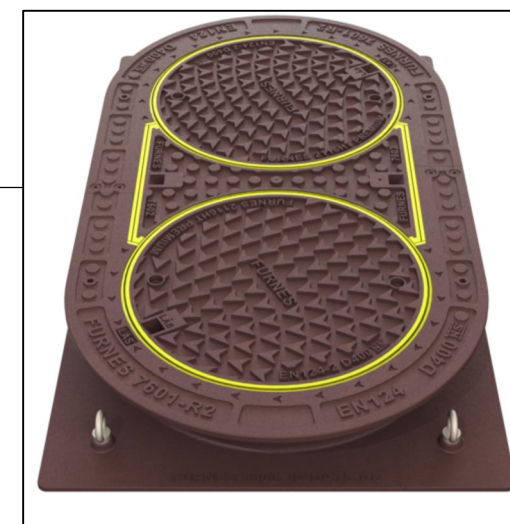

GATEGODS:
Teleskopisk Furnes double 7601-2 eller
tilsvarende. Det skal benyttes lokk med BIR
logo. Leveres av BIR-Nett AS

A		ARBEIDSTEGNING		ST	KrKr	26.04.18
REV.	ANT.	BESKRIVELSE		SIGN.	KONTR.	DATO.

NAV	NAV	GEOMFISSEL	DATO	NAV	DATO
 BIR Nett AS			MÅL	1:20	
			TEGNER	ST	
STANDARDTEGNING Inspeksjonskum			SAKSBEH.	KrH	
			PROSJEKTL	KrH	
			KONTR.	KrH	
			DATO	26.04.18	
			PROSJEKT NR		