



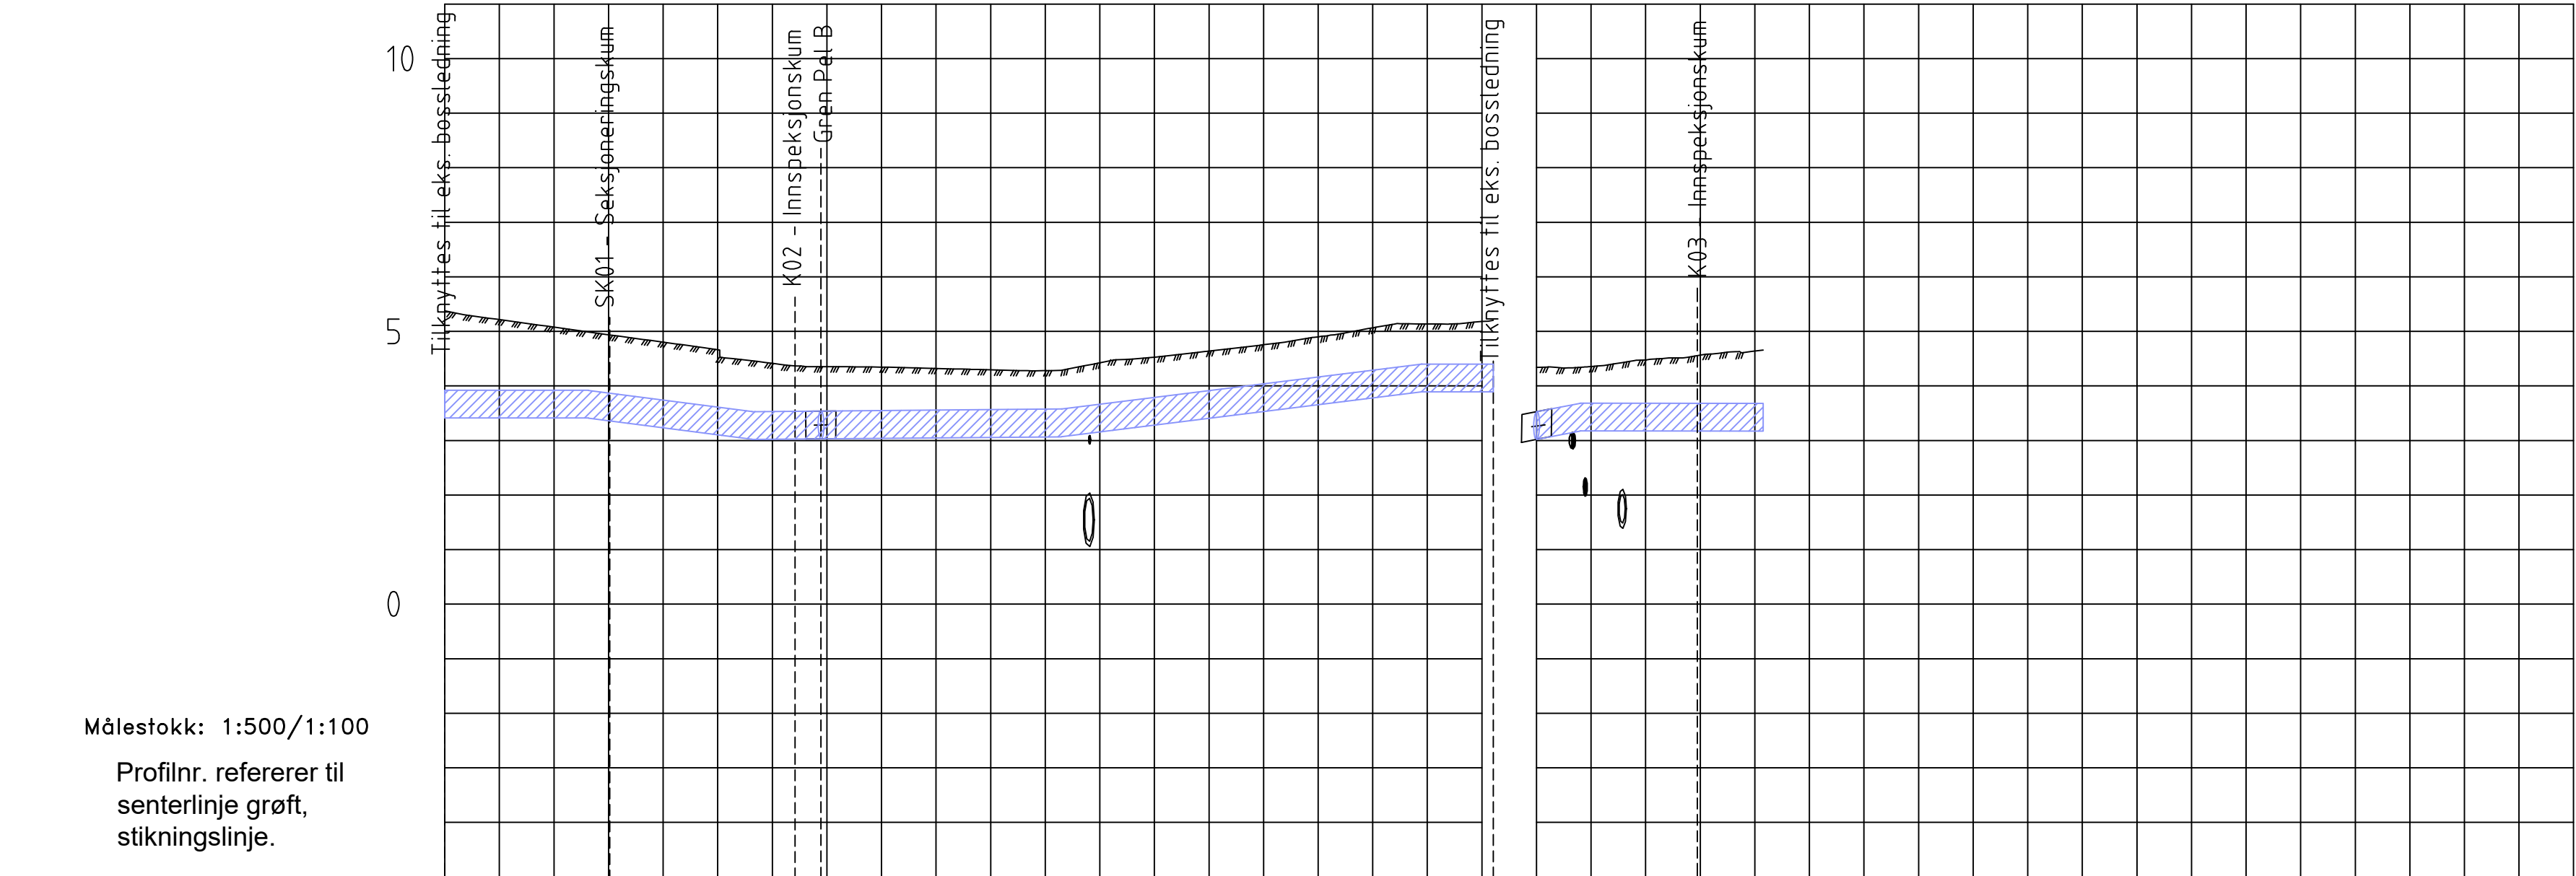

Målestokk: 1:500/1:100

Profilnr. refererer til senterlinje grøft, stikningslinje.

PROFIL NR.		A0		A25		A50		A75		B0		B25			
TERRENGHØYDER		5,39	5,03	4,73	4,38	4,30	4,23	4,41	4,60	4,80	5,08	5,20	4,34	4,48	4,64
Bossnett	Høyde topp rør	3,92	3,92	3,74	3,53	3,55	3,57	3,66	3,91	4,16	4,40	4,40	3,53	3,68	3,68
	Dimensjon	Boss DN 500										Boss DN 500			
	Vinkel i plan		5°H	5°V		25°H	25°V			10°H	10°V			70°H	
	Vinkel i profil		2°Ned				2°Opp					2°Ned		2°Ned	
	Rørtype	Rett	300 Rett	300 Rett	Rett	300 Rett	300 Rett	Rett	300 Rett	300 Rett	300 Rett	300 Rett	300 Rett	300 Rett	300 Rett
	Byggelengde	6670	300	7851	300	4500	250	12000	12000	12000	4481	300	4602	6558	12000

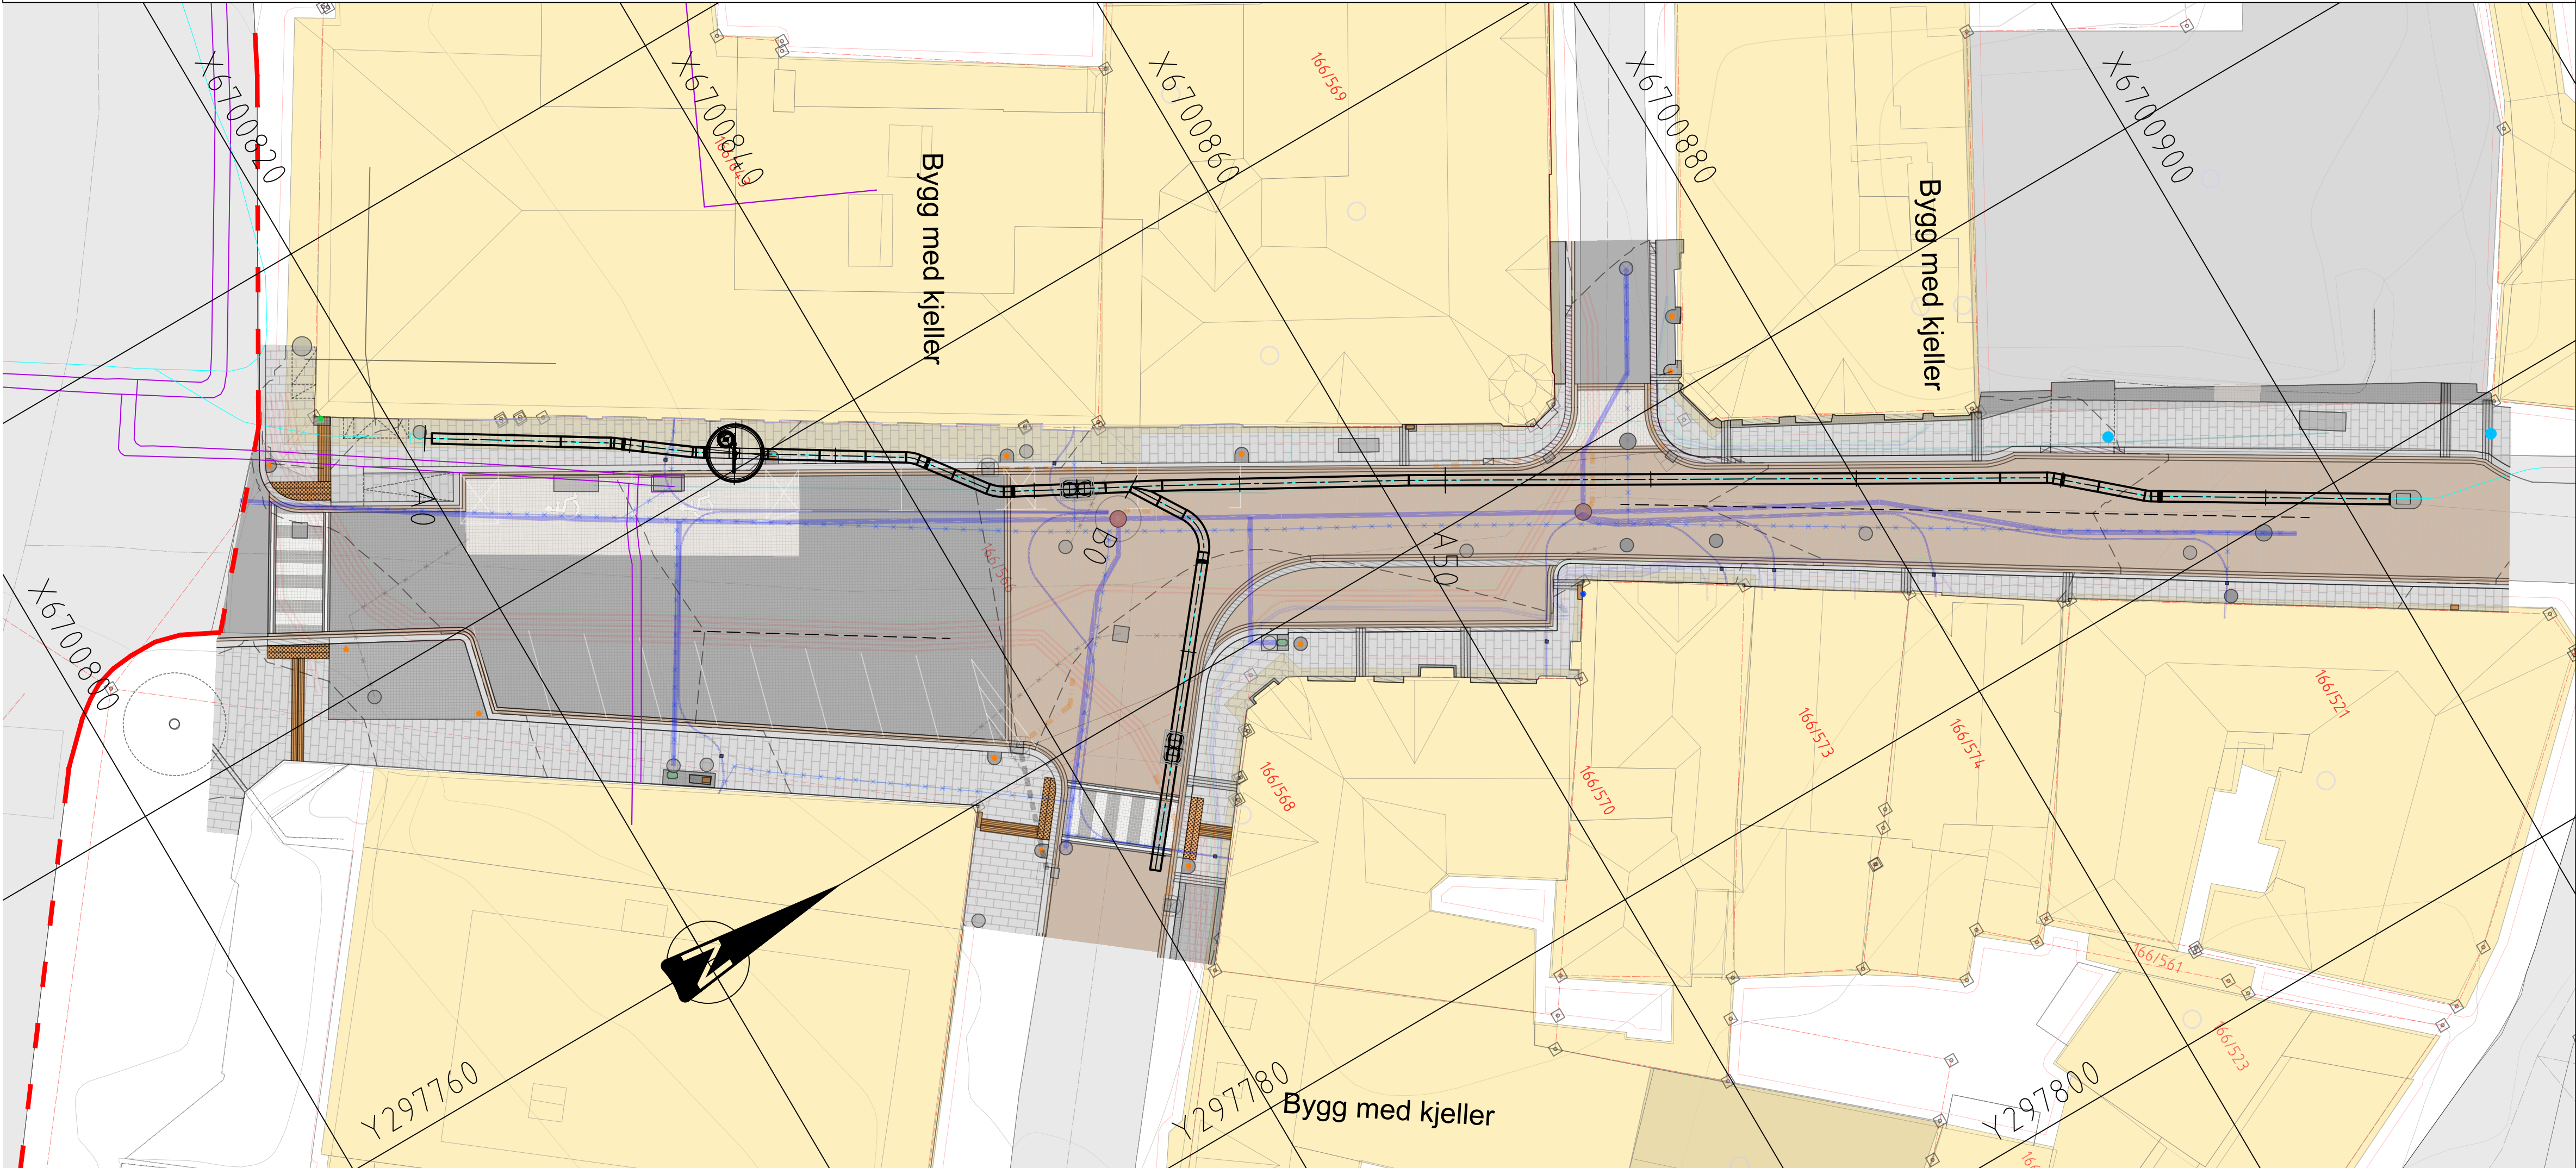

TEGNFORKLARING

- VL prosjektert (vann)
- SP prosjektert (spillvann)
- OV prosjektert (overvann)
- PS prosjektert (pumpespillv)
- AF prosjektert (avløp felles)
- DR prosjektert (drenering)
- BOSS prosjektert
- EL prosjektert
- VL eksisterende
- SP eksisterende
- OV eksisterende
- PS eksisterende
- Ledn. ute av drift
- Eiendomsgrense
- Fiber
- Fjernvarme
- BOSS eksisterende

- VA-kum
- Entreprisegrense

A-01 Anbudstegning		10.08.26	CH	KrH
Rev.	Takst	Rev. dato	Tegn	Kont.
Prosjekt		Anbudstegning		
Domkirkegaten		Oppdragsnr.		
Infrastruktur		637257-19		
Dato		Koordinatsystem		Høydereferanse
30.04.26		UTM32		NN2000
Utført av		Godkjent av		Format
CH		KrH		A1
Oppdragsleder		Målestokk		
BIR Infrastruktur		1:200		
Tegningsnummer		Revisjon		
OC 001		A-01		
Fag		Type		
asplan viak		Løpnr.		