

Overgangsfelt
A vest

Fasade

Oppmerksomhetsindikator
2 heller, 300 mm brede
Tilpasses skiltstolpe

Skiltstolpe

300 300

300 300 300

Platekant 20 mm vis
300 mm brede

Varselindikator
300x300 mm
Skjæres mot kantstein

**Overgangsfelt
A øst**

Varselindikator
300x300 mm
Skjæres mot kantstein

Platekant 20 mm vis
300 mm brede

Oppmerksomhetsindikator
2 heller, 300 mm brede

Mur

130

300 300

300 300

300 300

Overgangsfelt
B nord

Oppmerksomhetsindikator
2 heller, 300 mm brede

Varselindikator
300x300 mm

Platekant 20 mm vis
300 mm brede

Fasade

Overgangsfelt
B sør

Varselindikator
300x300 mm
skjæres mot kantstein

Platekant 20 mm vis
300 mm brede


Oppmerksomhetsindikator
2 heller, 300 mm brede

El-skap

Fasade

300x300

300x300

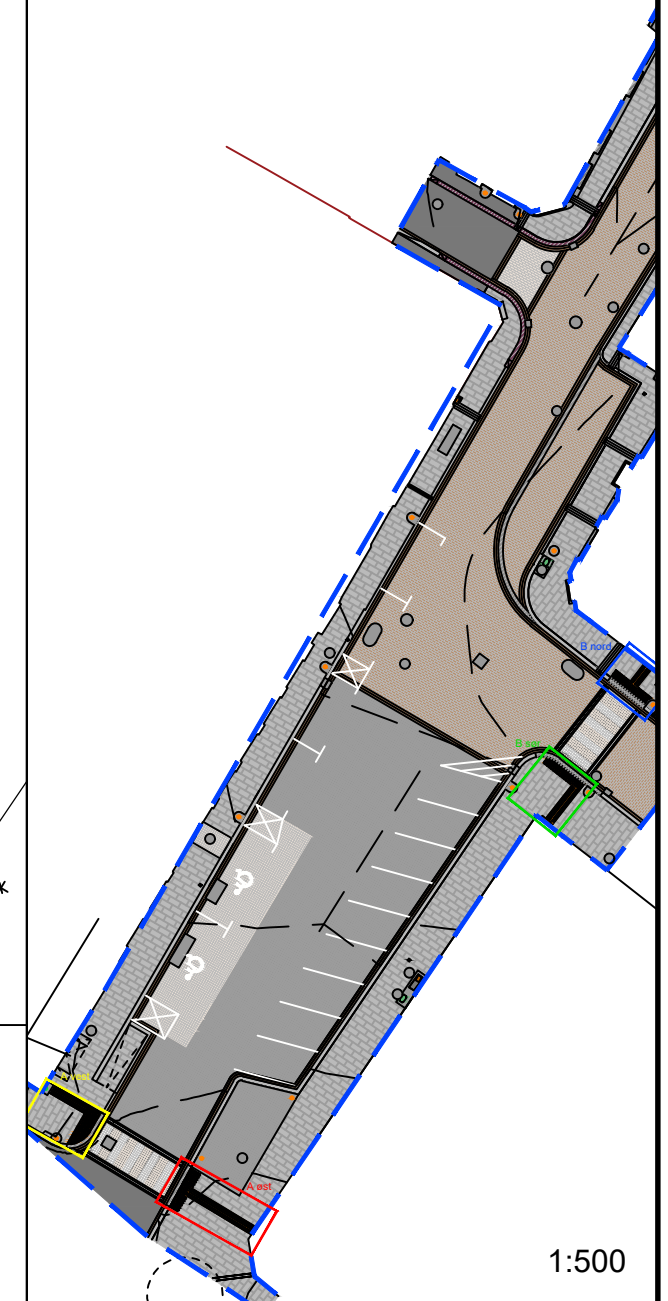

A-01	Anbudstegning	10.08.26	EKN	CHH
Rev.	Revision gjelder	Rev, dato	Ularb.	Kontr.

Prosjekt Domkirkegaten	Gnr. / Bnr.
Oppdragsgiver BIR Infrastruktur AS	Oppdragsaker: asplan viank 

Prosjektfase				
Anbudstegning				
Dato		Oppdragsnr. AV		Høyderreferanse
12.06.26		637257-19		NN2000
Utført av		Kontrollert av	Godkjent av	Målestokk
IAO		CHH	KH	1:50/500
				Format
				A3

Detaljtegning
Taktile felt

Tegningsnummer		Revisjon
L J	-- 003	A-01
Fag	Type	Et.
	Løpenr.	

1:50