



Detalj skråskjært overgangsstein,
se kantsteinsplan LO002 for plassering


Übergangsstein B1

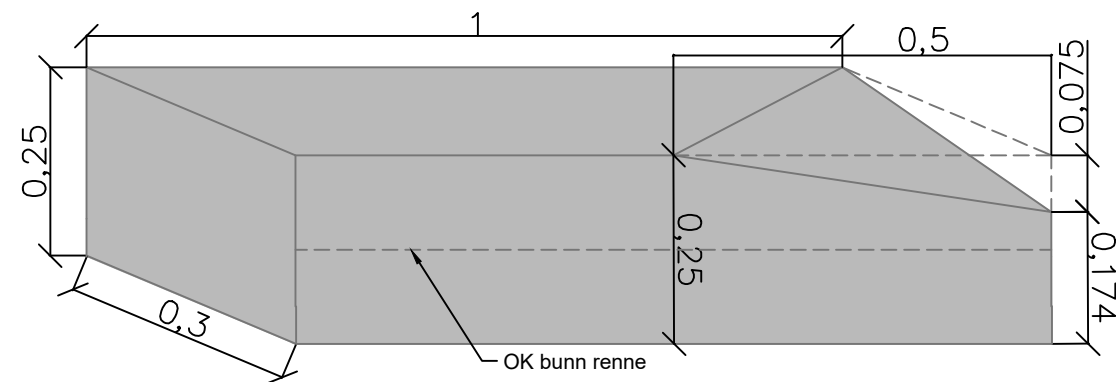


Übergangsstein B2

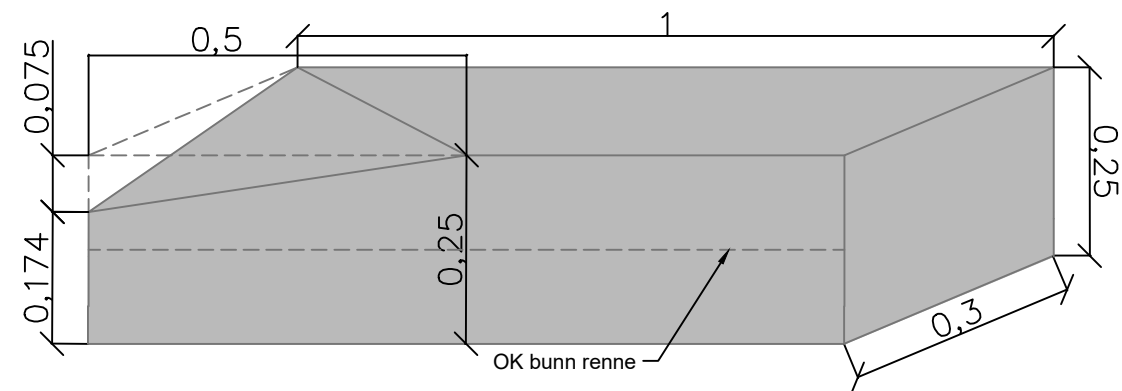

Übergangsstein A1

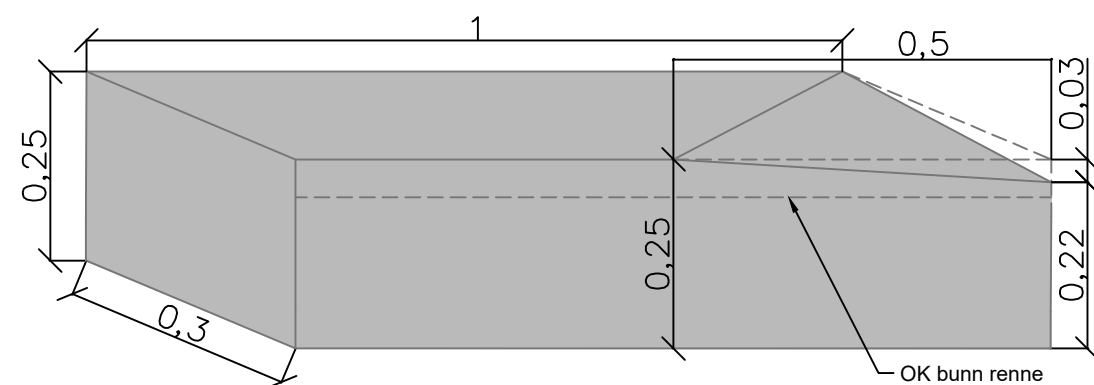

Übergangsstein A2

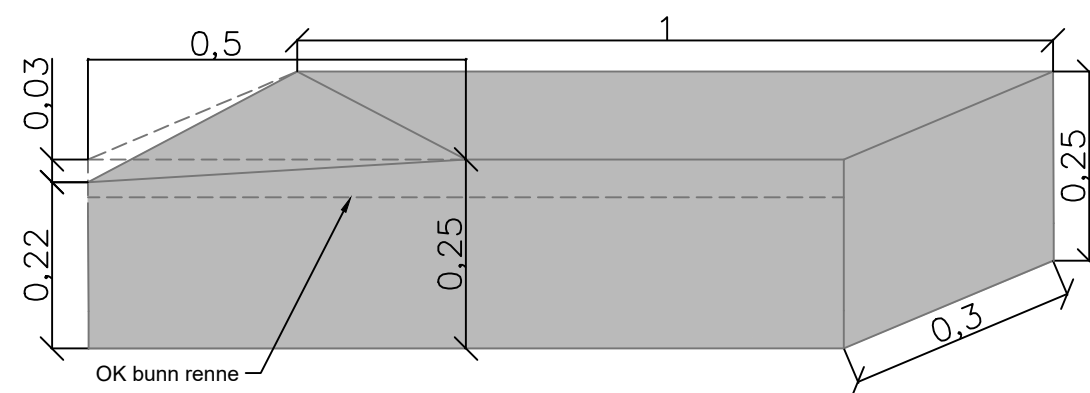

A-01	Anbudstegning	10.08.26	EKN	CHH
Rev.	Revisjon gjelder	Rev.dato	Utlarb.	Kontr.

Projekt Domkirkegaten	Gnr. / Bnr.
---------------------------------	-------------

Oppdragsgiver	Oppdragstaker:
BIR Infrastruktur AS	asplan viak 

Prosjektklasse				
Anbudstegning				
Dato		Oppdragsnr. AV		Koordinatsystem
12.06.26		637257-19		UTM32
				Høydereferanse
				NN2000
Utført av		Kontrollert av	Godkjent av	
IAO		CHH	KH	
				Målestokk
				1:10
				Format
				A3

Detaljtegning
Skråskjært overgangsstein

Tegningsnummer	Revisjon
L J -- 006	A-01
Fag Type Et. Løpenr.	