





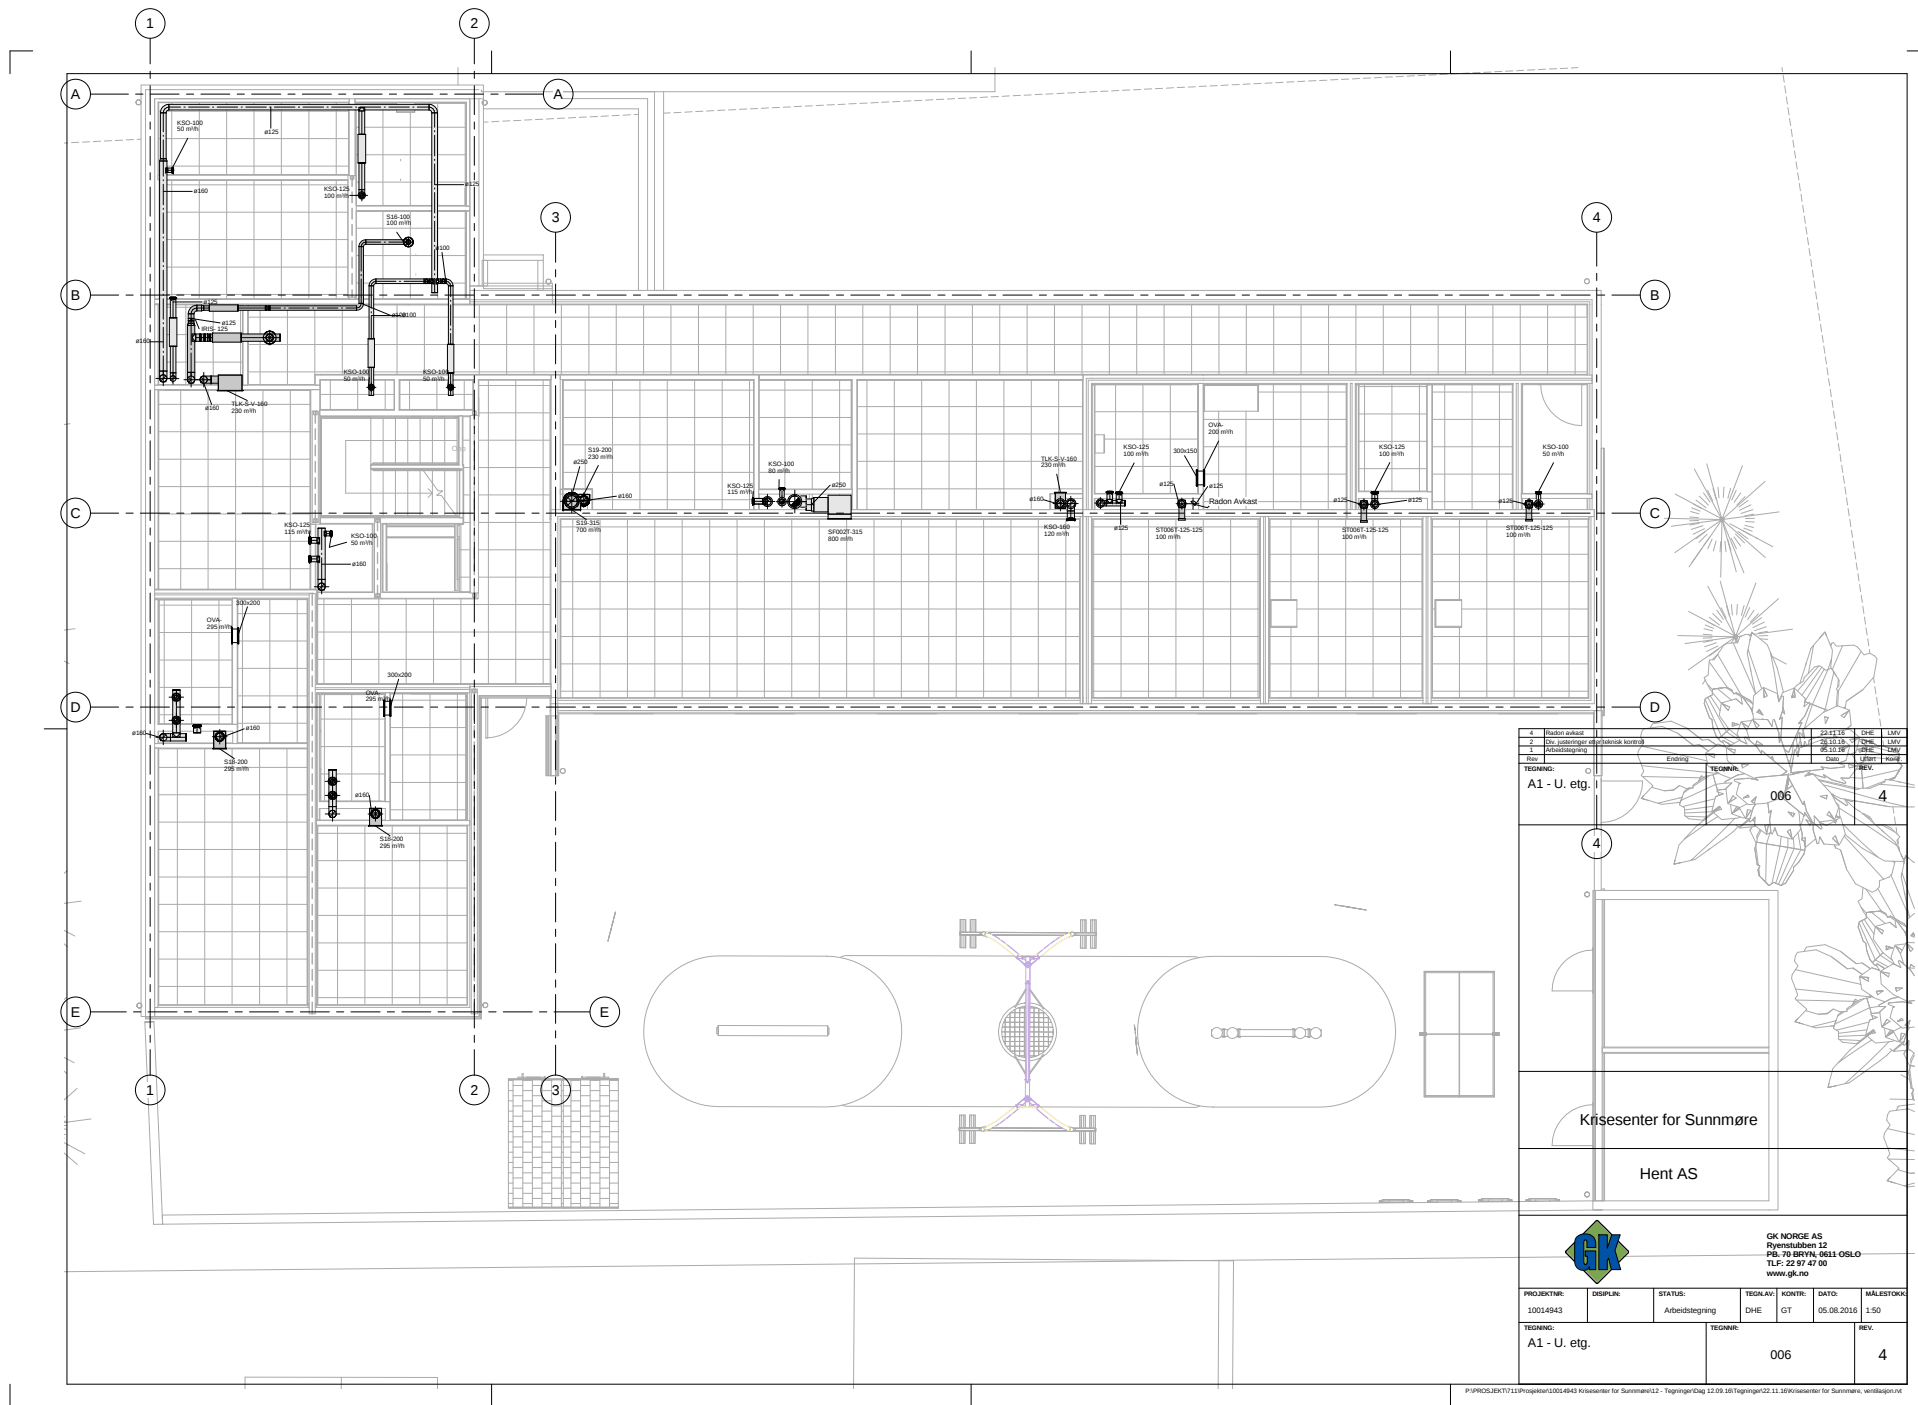


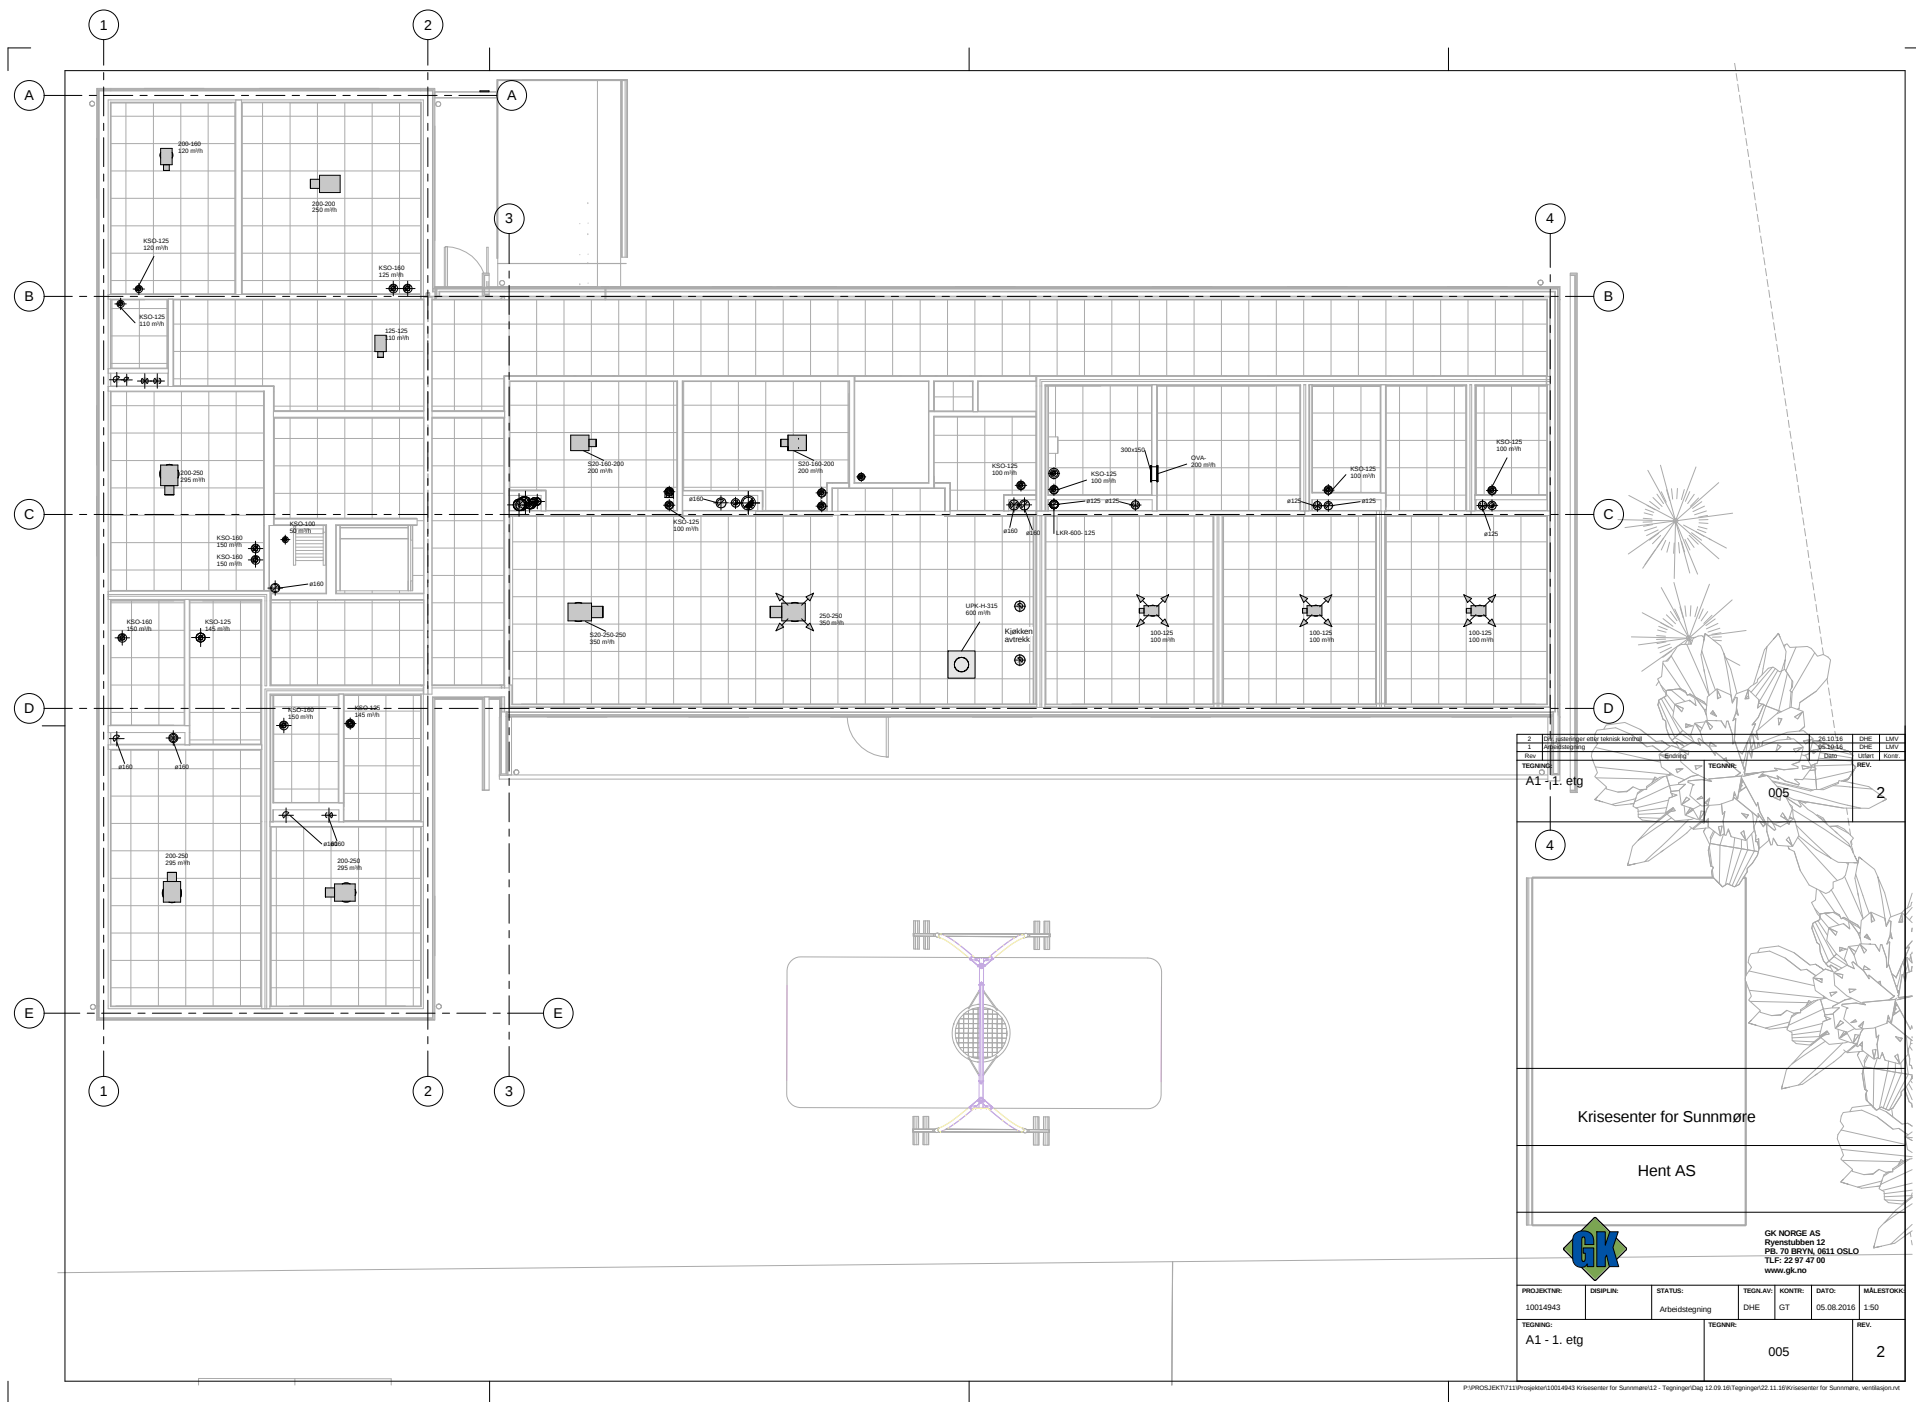

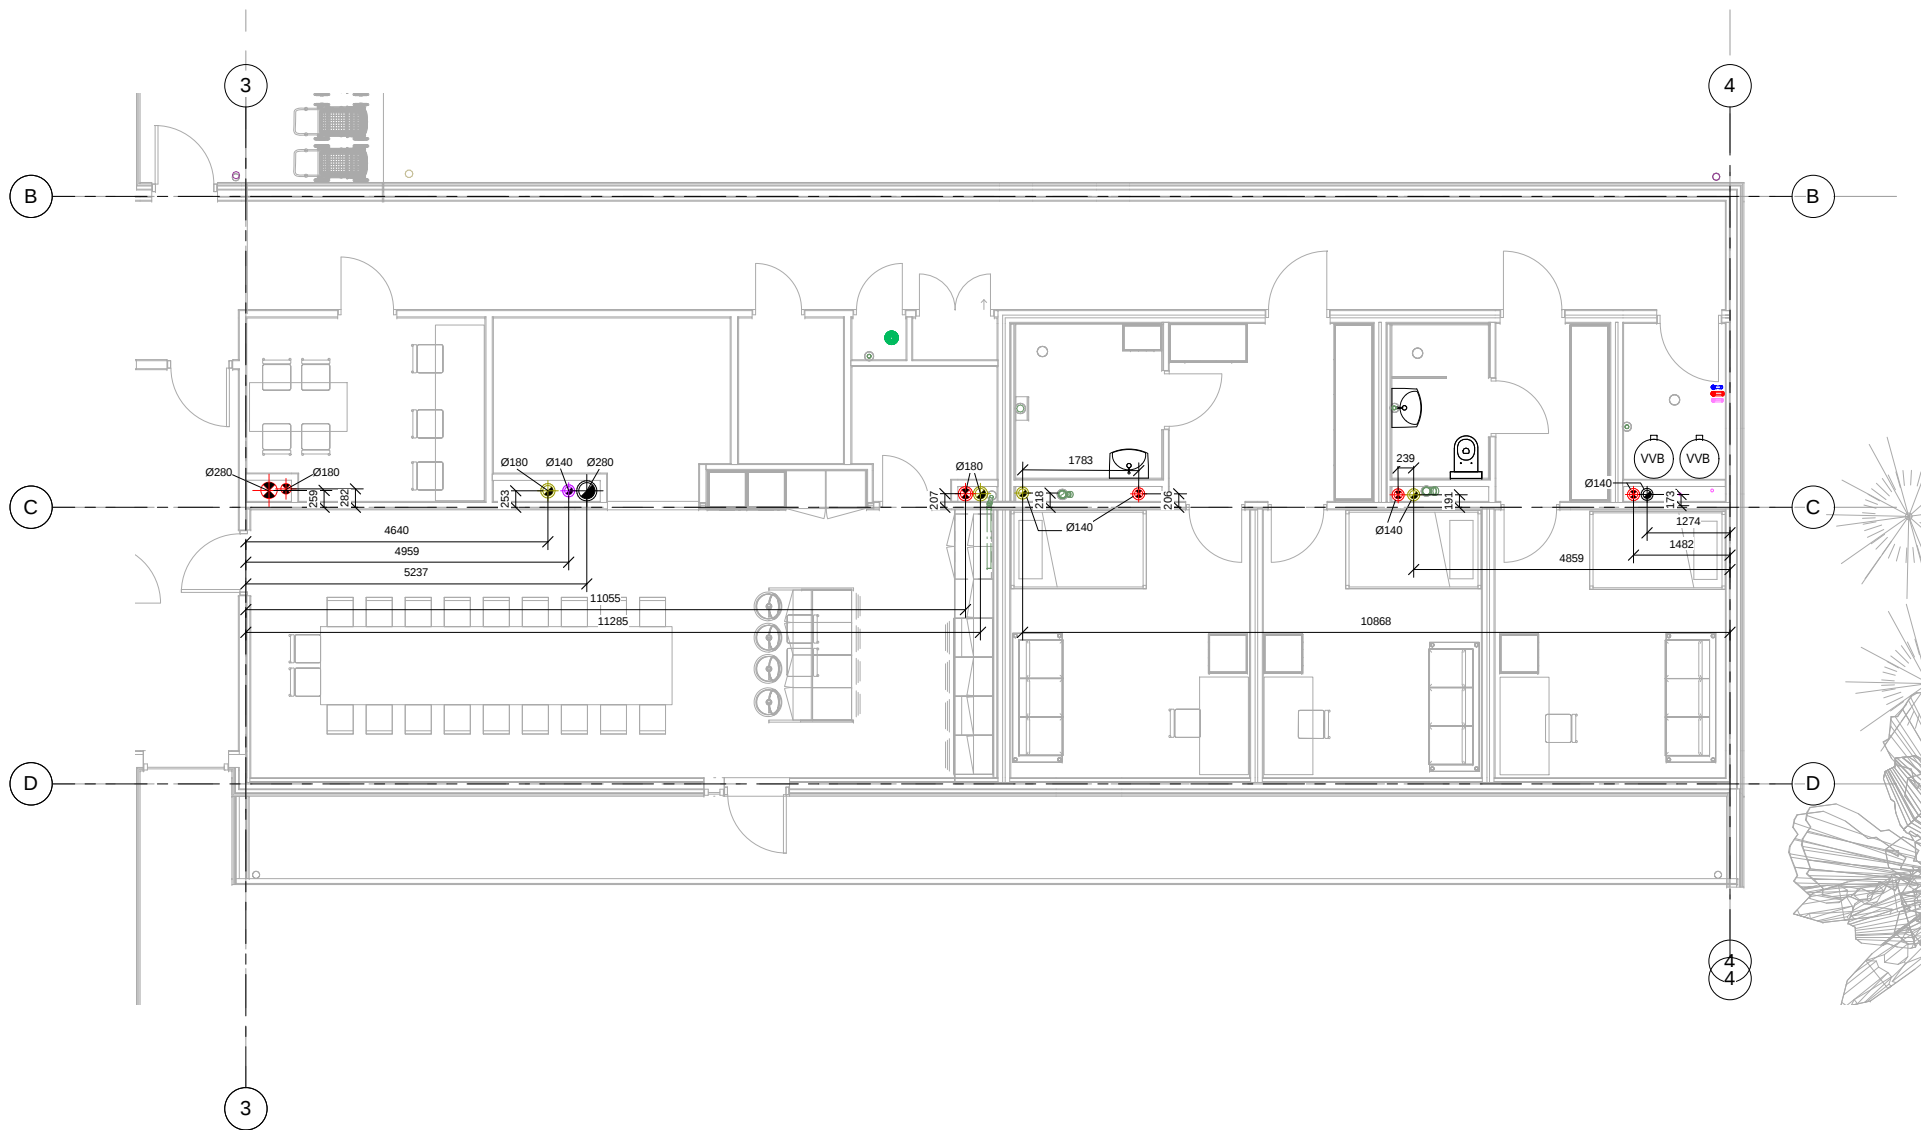

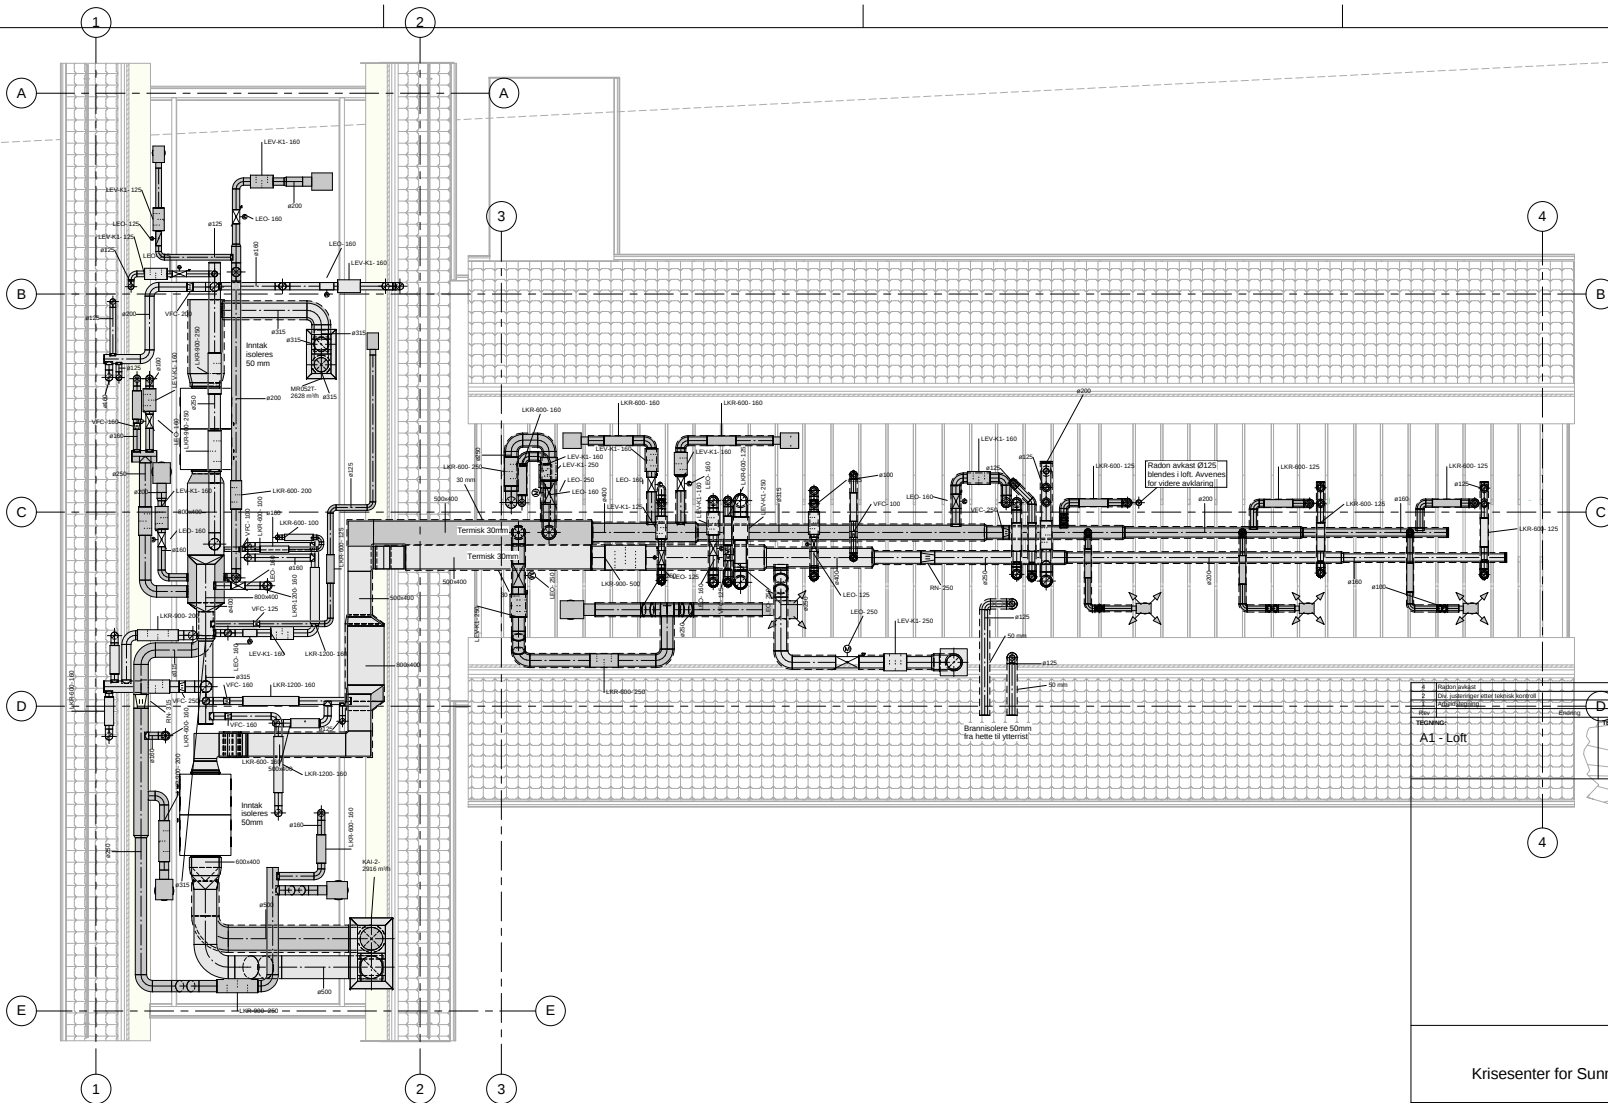

TEGNING:	001	REV.	4	

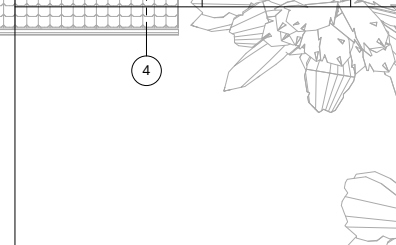

Krisesenter for Sunnmøre

Hent AS



GK NORGE AS
Ryenstubbens 12
TLF: 22 97 47 00
www.gk.no

PROJEKTNR:	DISPLIN:	STATUS:	TEGNER:	KONTR:	DATE:	MÅLSTOKK:
TEGNING:	A1 - Loft		TEGNER:	001		REV. 4