


NORMALSITUASJON

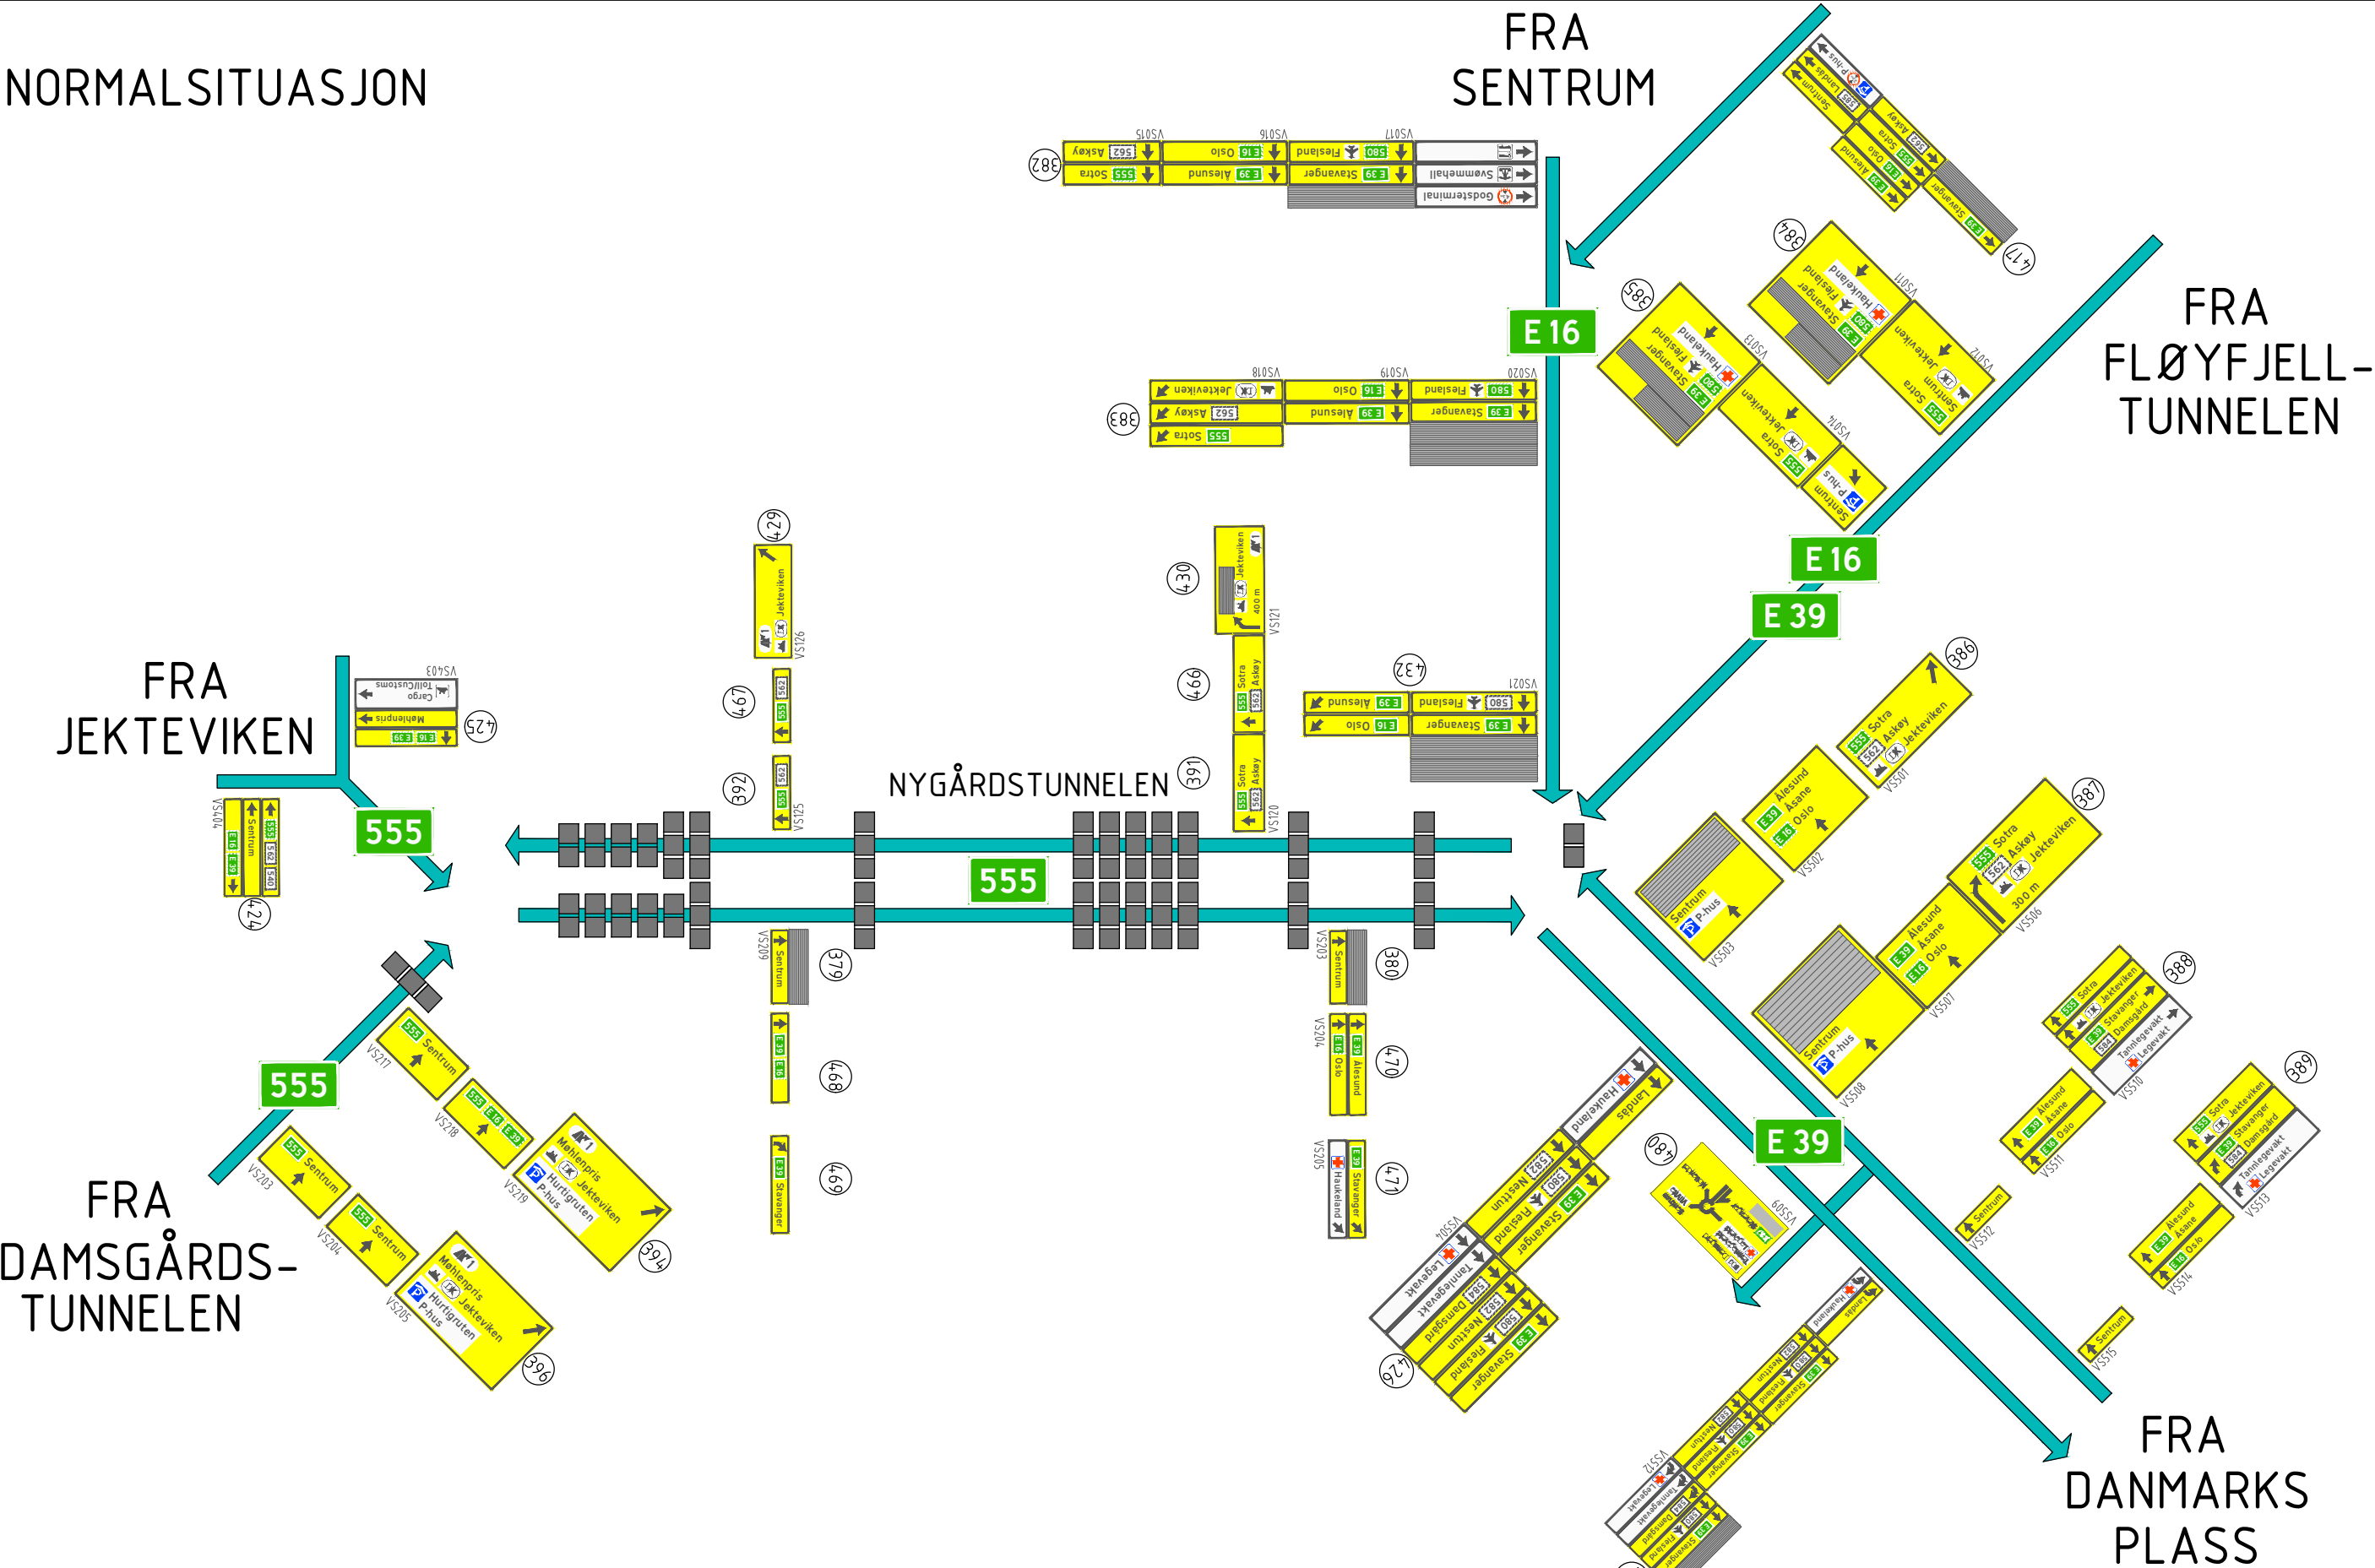


TRAFIKKPLAN SKILT - NYGÅRDSTUNNELEN
NORMALSITUASJON

04.06.2026

01/29

STENGT ØSTGÅENDE

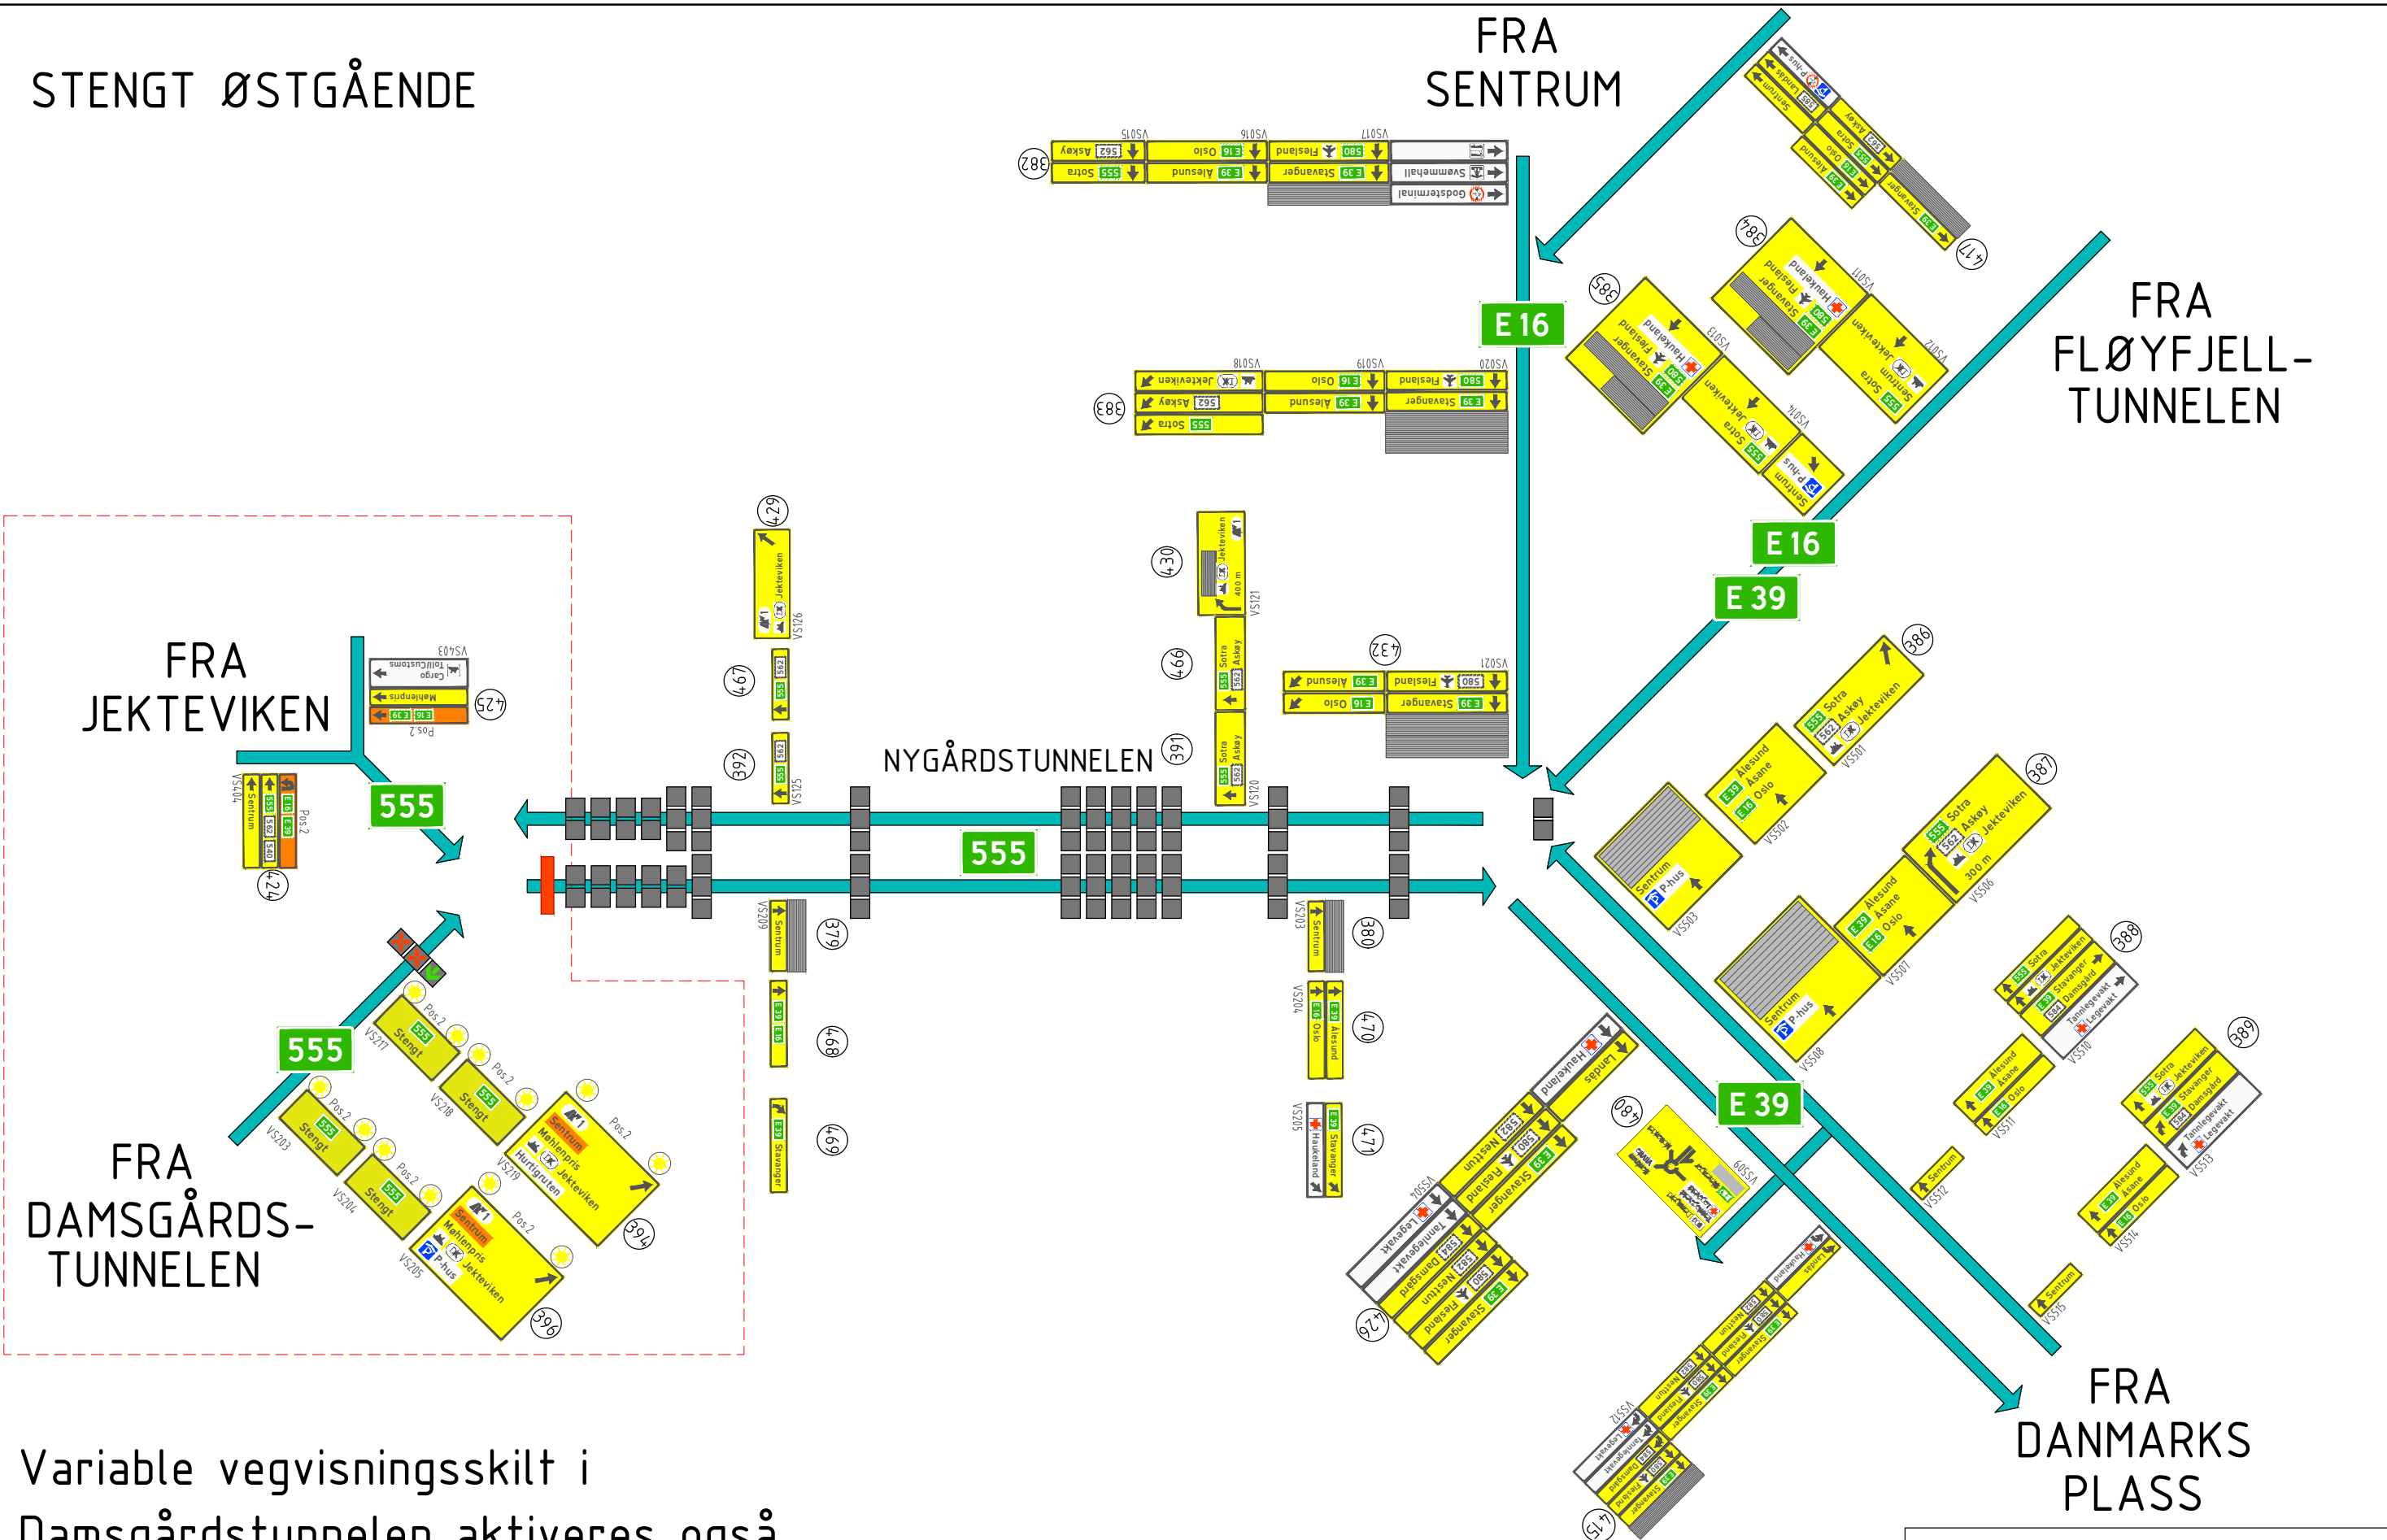

Variable vegvisningsskilt i Damsgårdstunnelen aktiveres også når Nygårdstunnelen er stengt fra vest.

STENGT VESTGÅENDE

FRA
SENTRUM

FRA
FLØYFJELL-
TUNNELEN

FRA
JEKTEVIKEN

NYGÅRDSTUNNELEN

FRA
DAMSGÅRDS-
TUNNELEN


FRA
DANMARKS
PLASS

TRAFIKKPLAN SKILT - NYGÅRDSTUNNELEN
STENGT VESTGÅENDE LØP


04.06.2026

03/29

STENGT FLØYFJELLTUNNEL

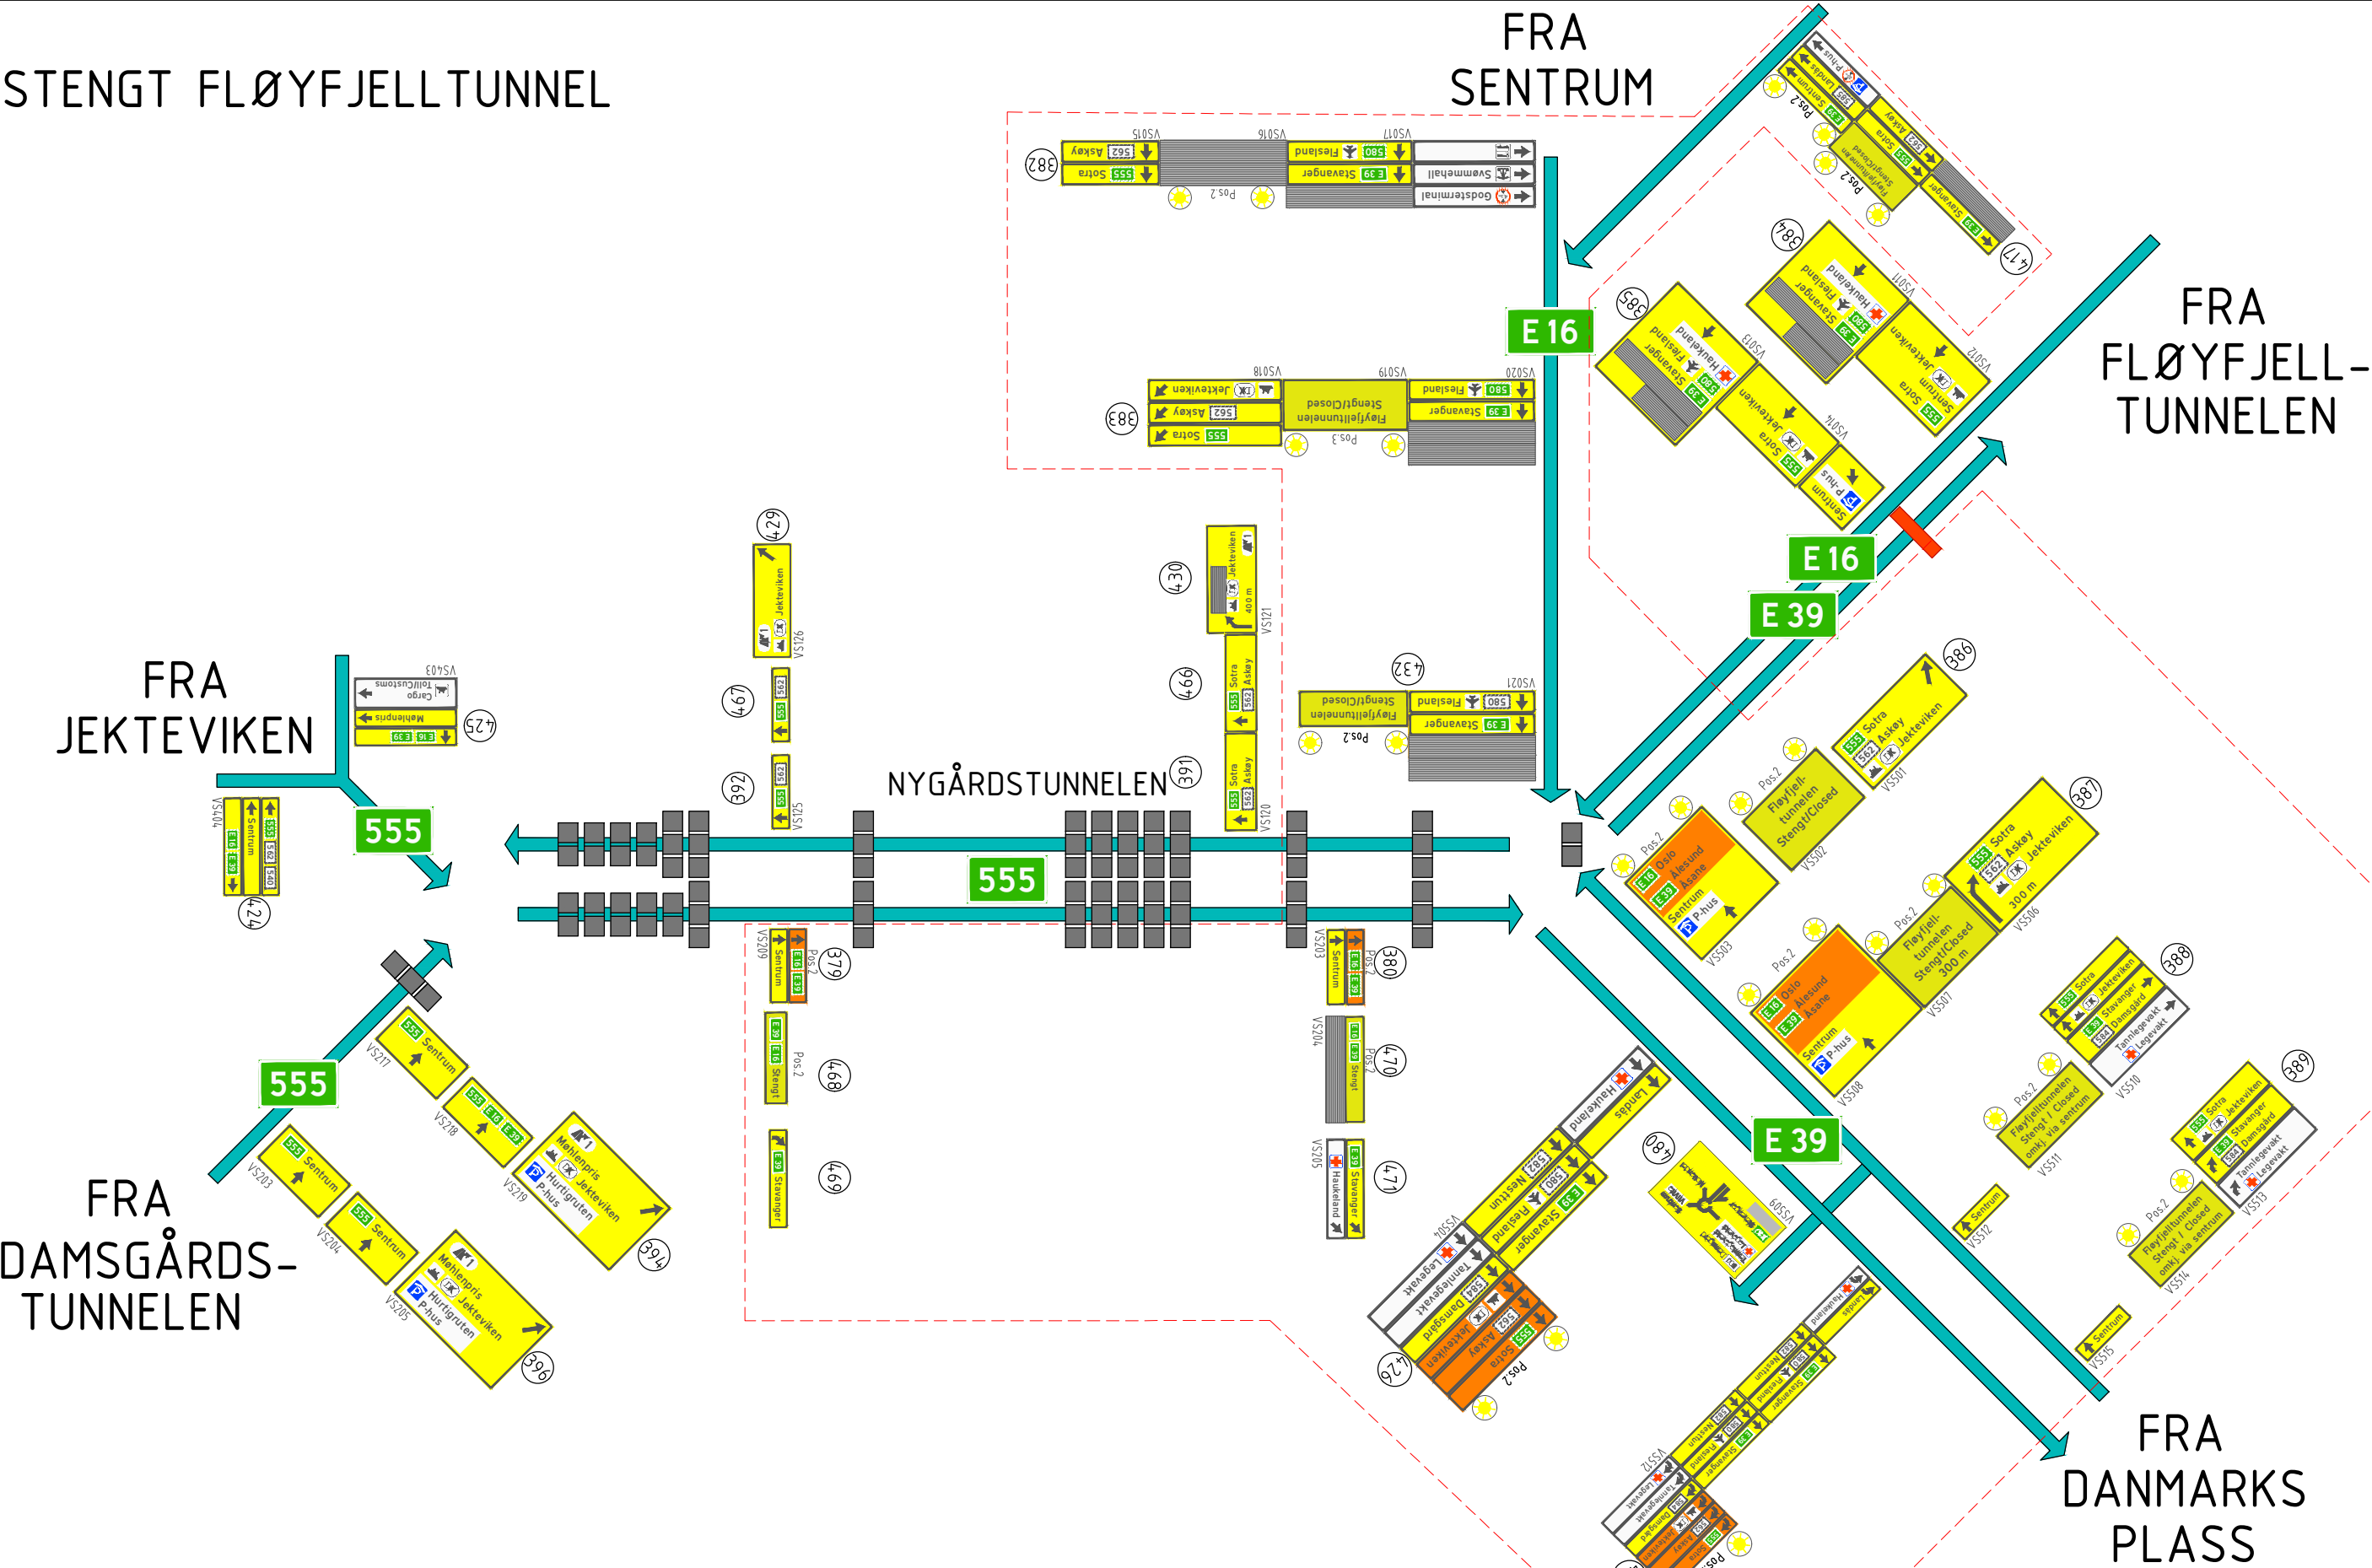


ØSTGÅENDE - VENSTRE FELT STENGT

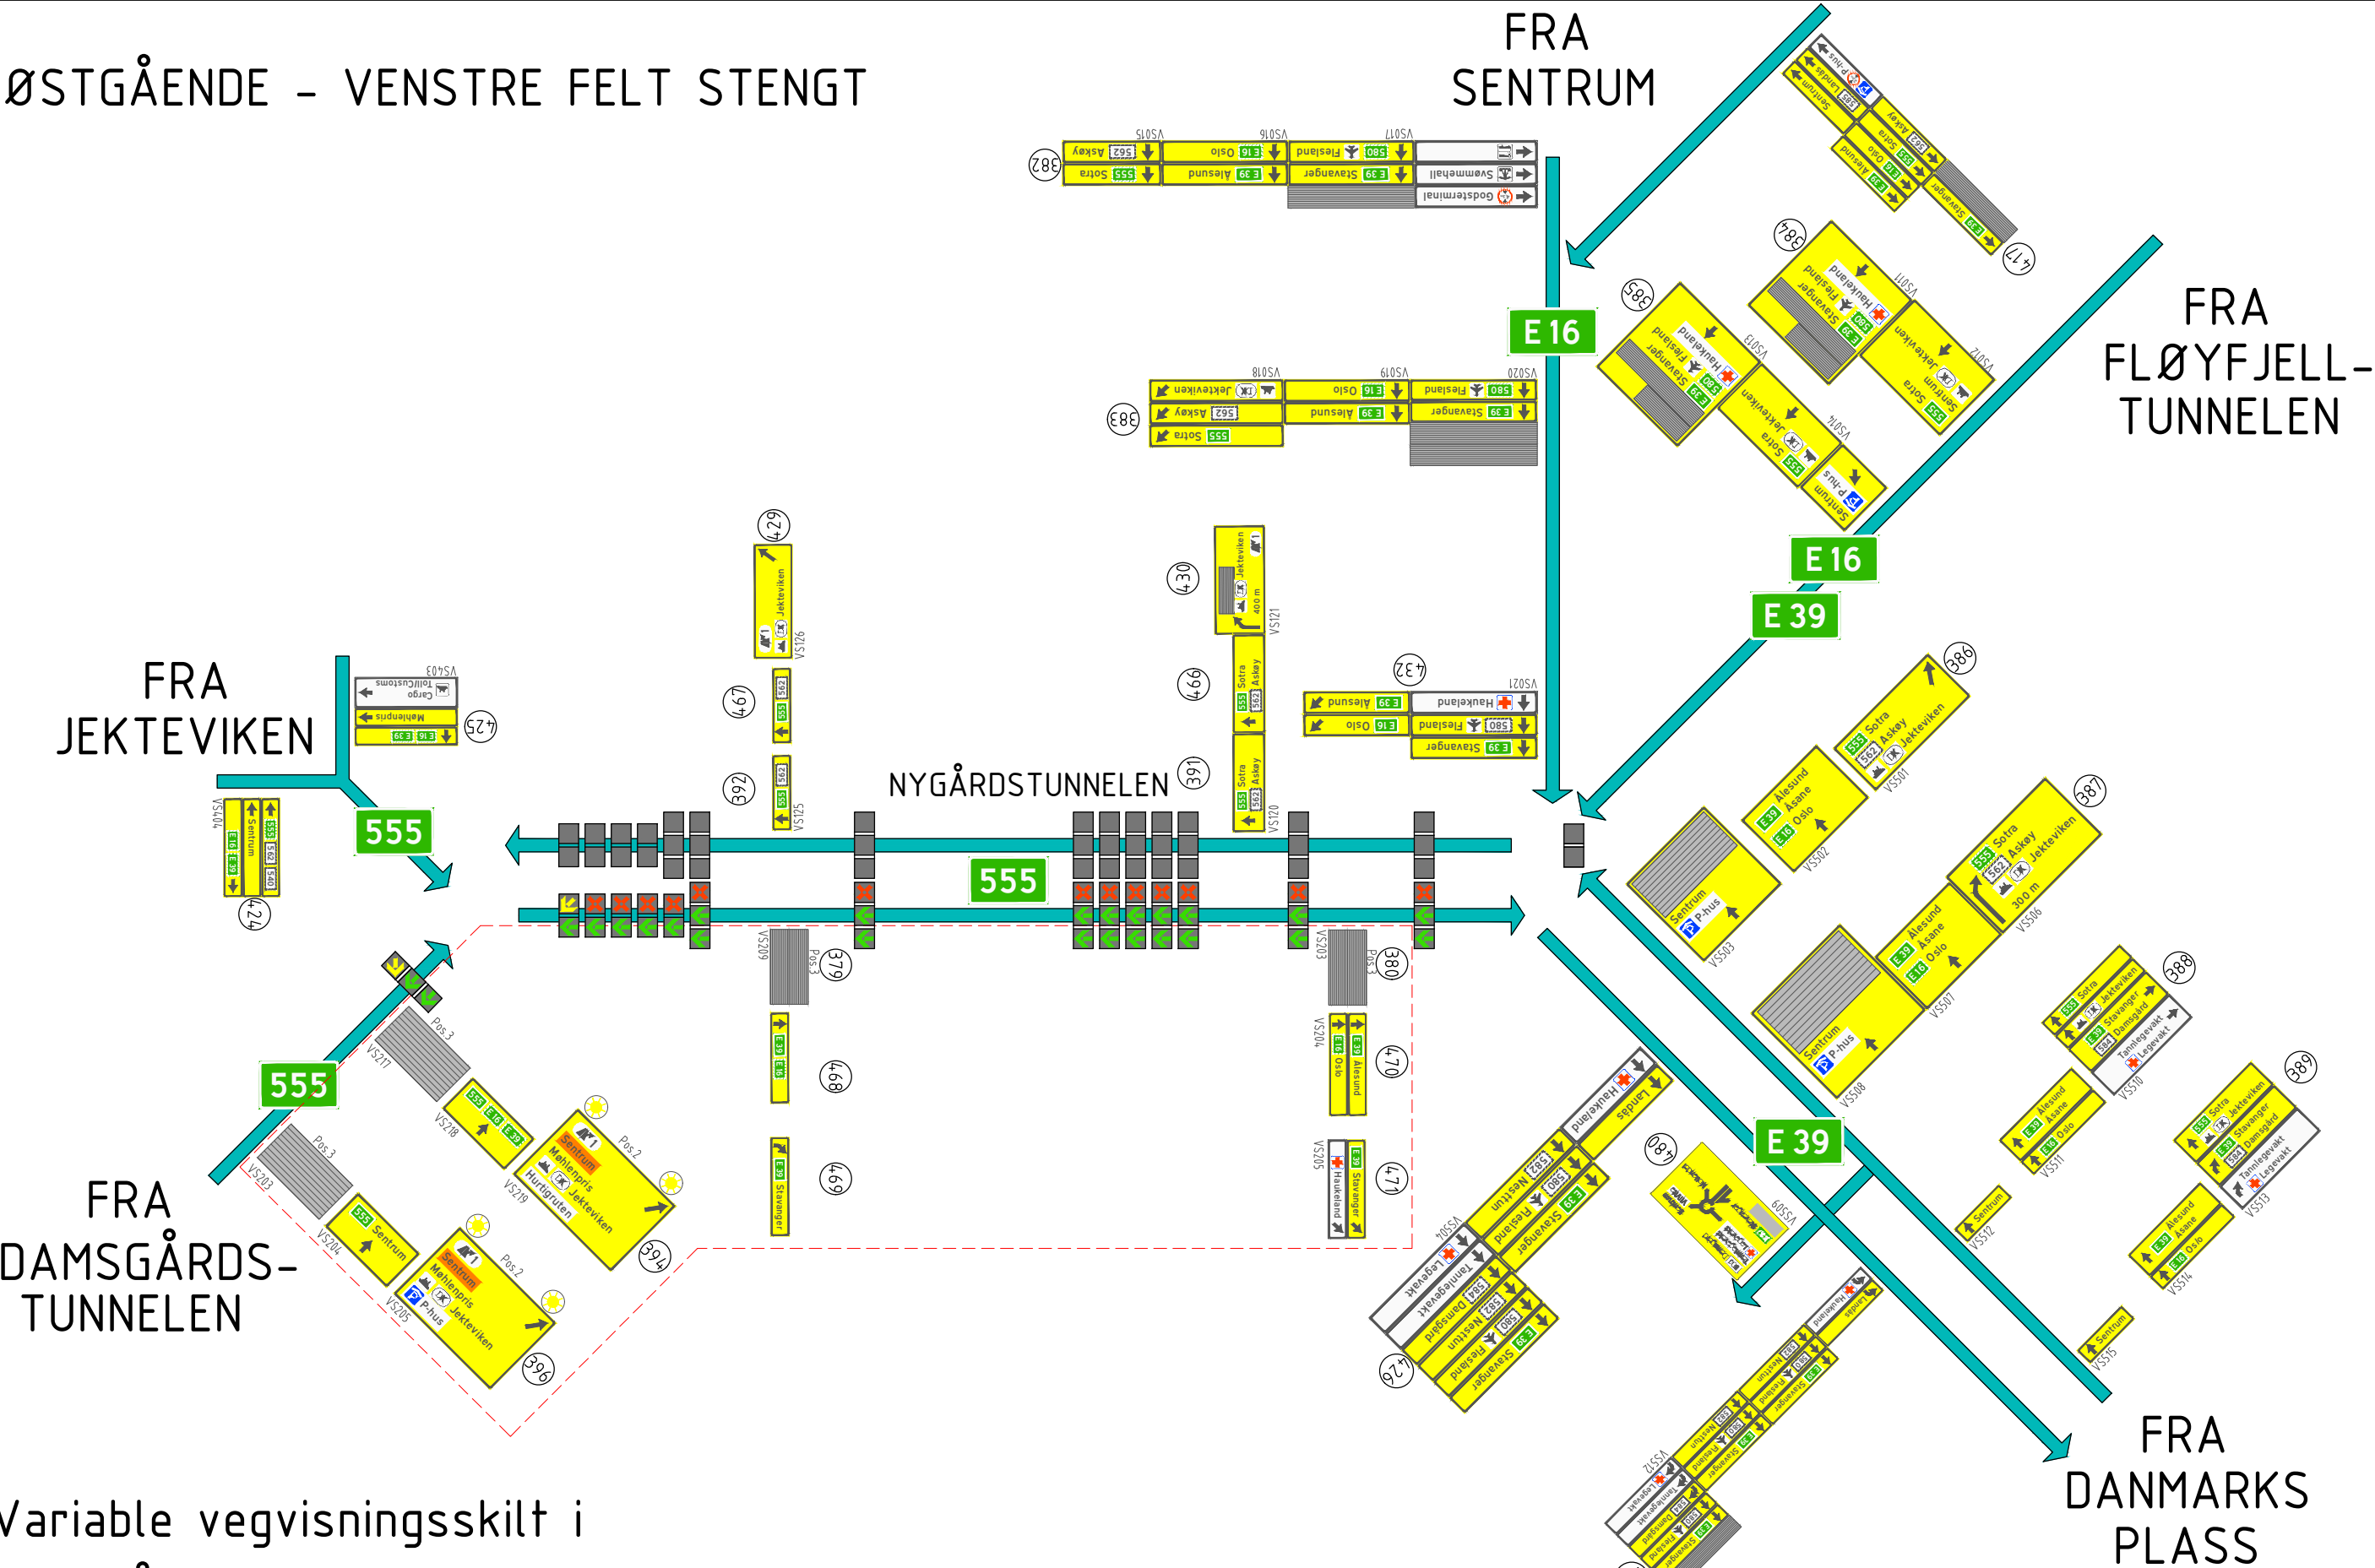


Variable vegvisningsskilt i Damsgårdstunnelen kan aktiveres når felt i Nygårdstunnelen er stengt fra vest.

ØSTGÅENDE - HØYRE FELT STENGT

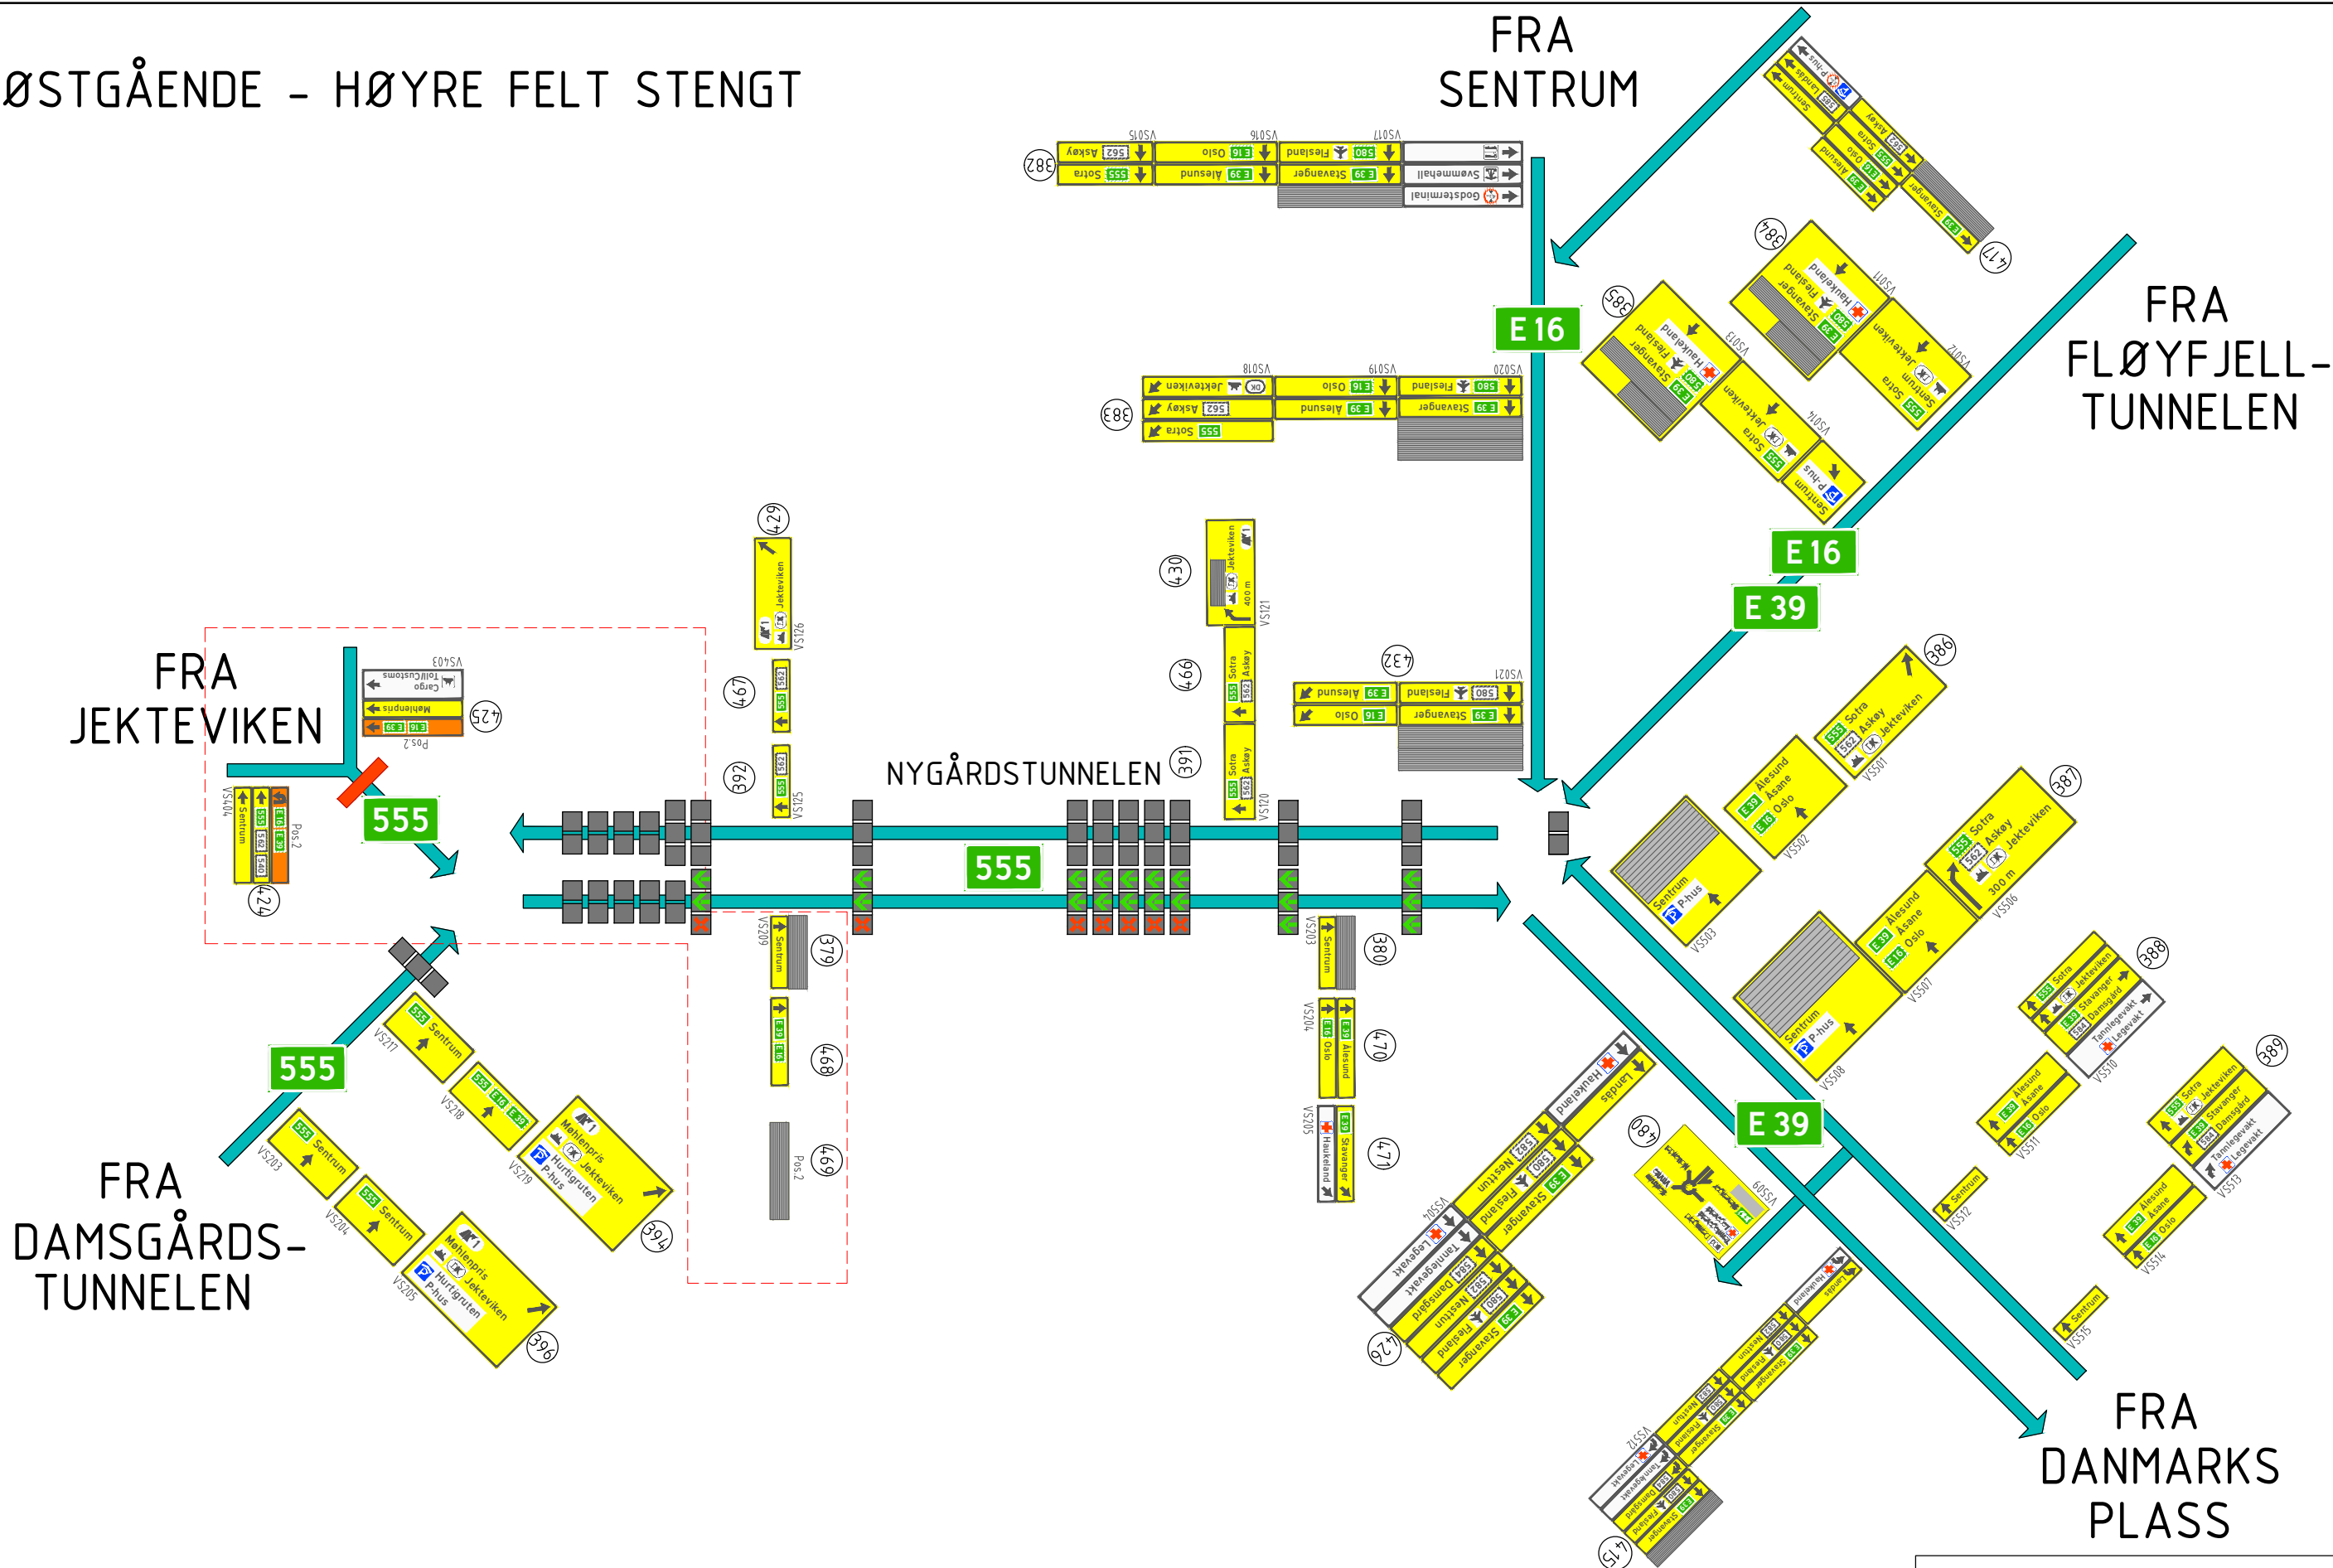


ØSTGÅENDE - VENSTRE OG MIDTRE FELT STENGT

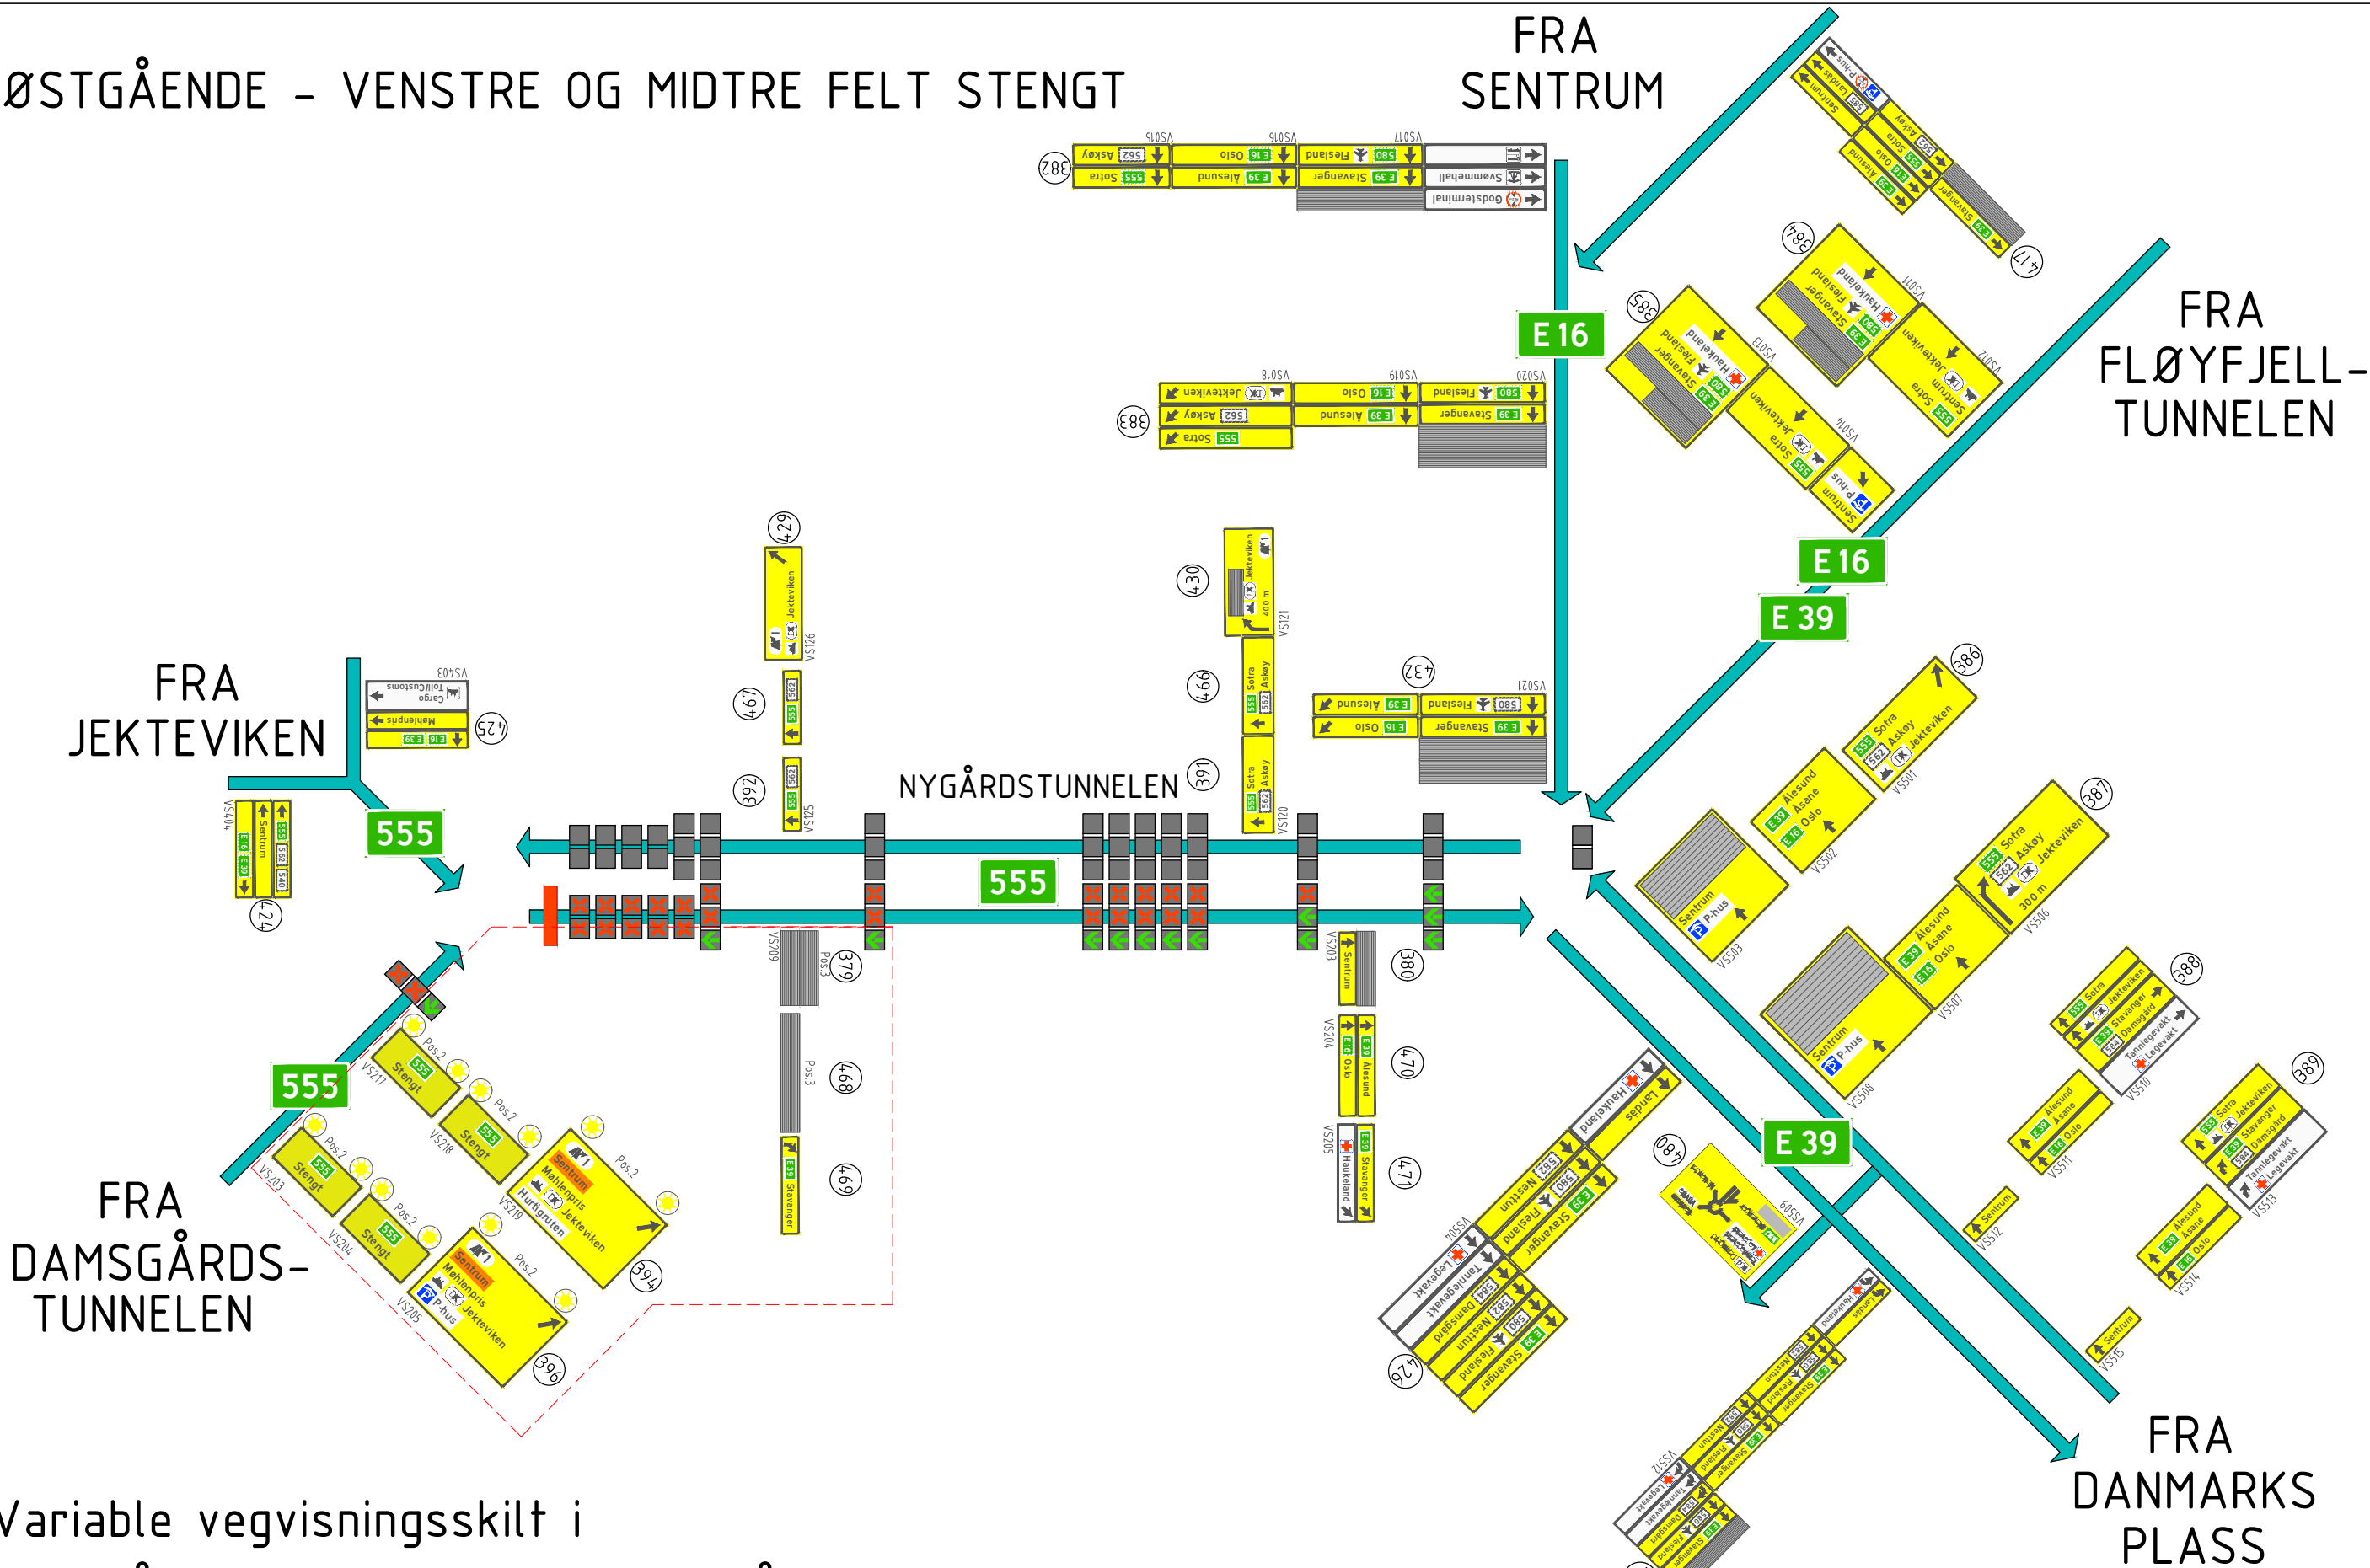


Variable vegvisningsskilt i Damsgårdstunnelen aktiveres også når Nygårdstunnelen er stengt fra vest.

ØSTGÅENDE - MIDTRE OG HØYRE FELT STENGT

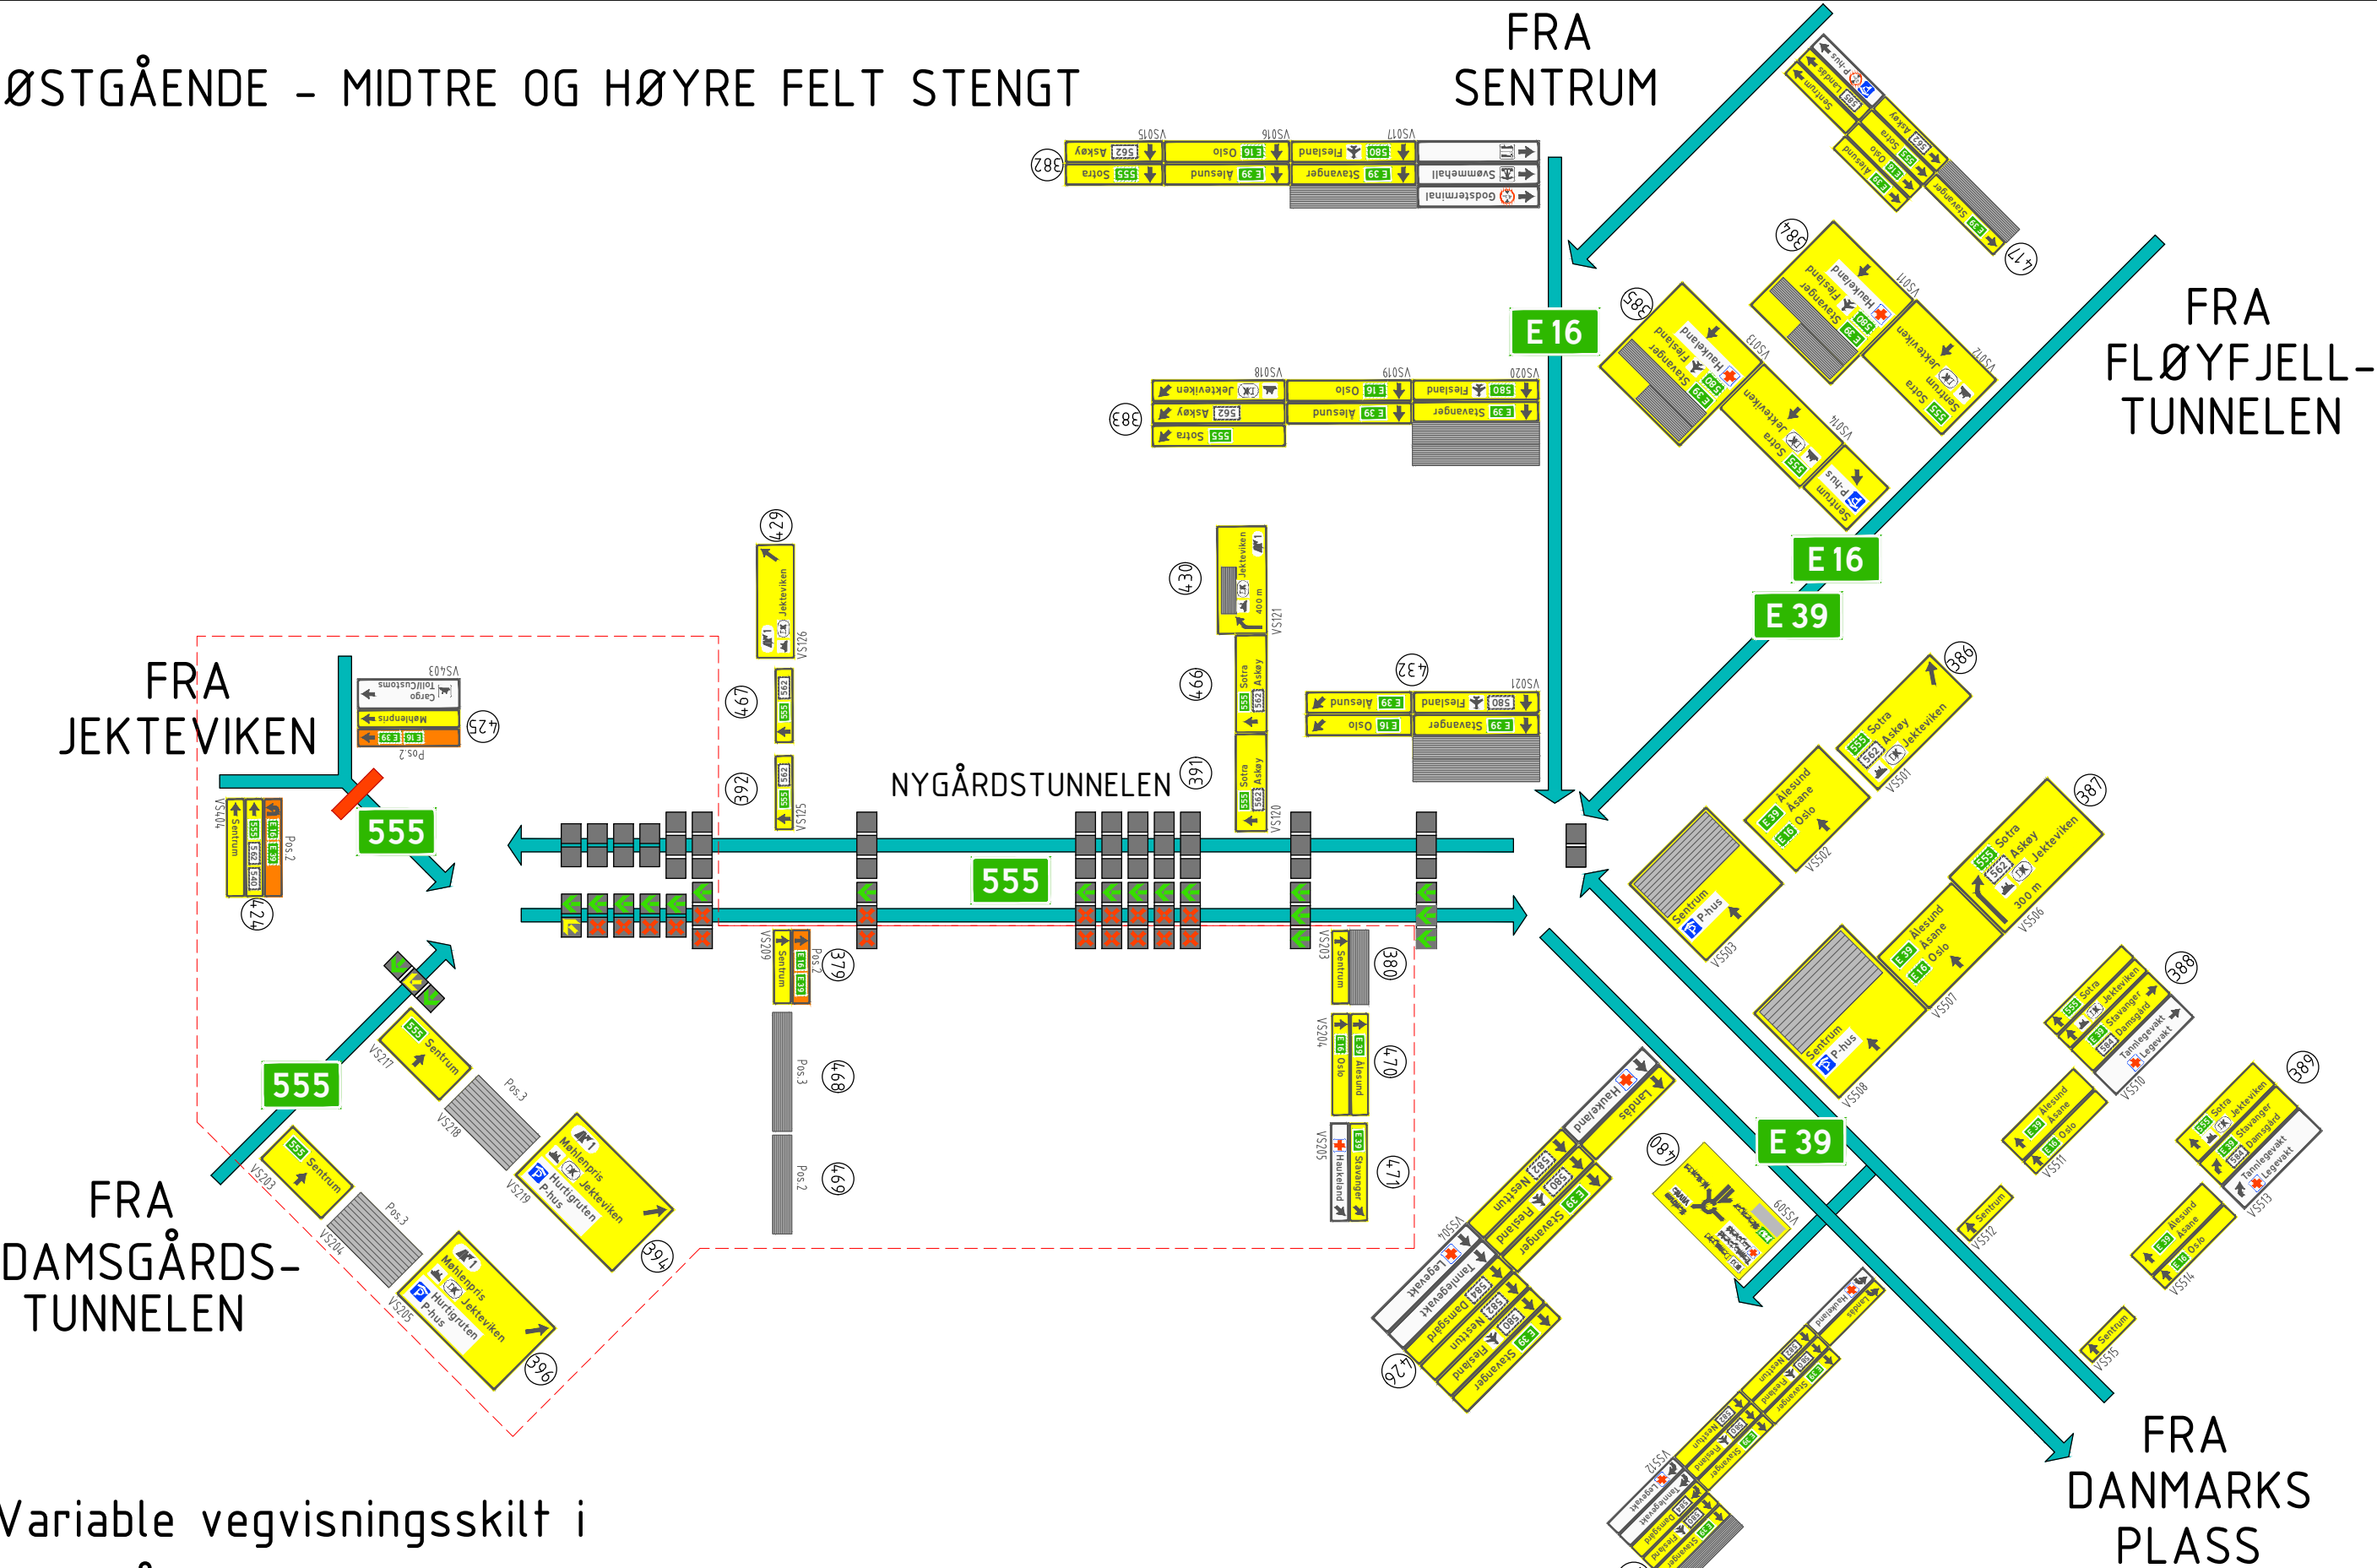


Variable vegvisningsskilt i Damsgårdstunnelen kan aktiveres når felt i Nygårdstunnelen er stengt fra vest.

ØSTGÅENDE - VENSTRE FELT STENGT - SONE 1

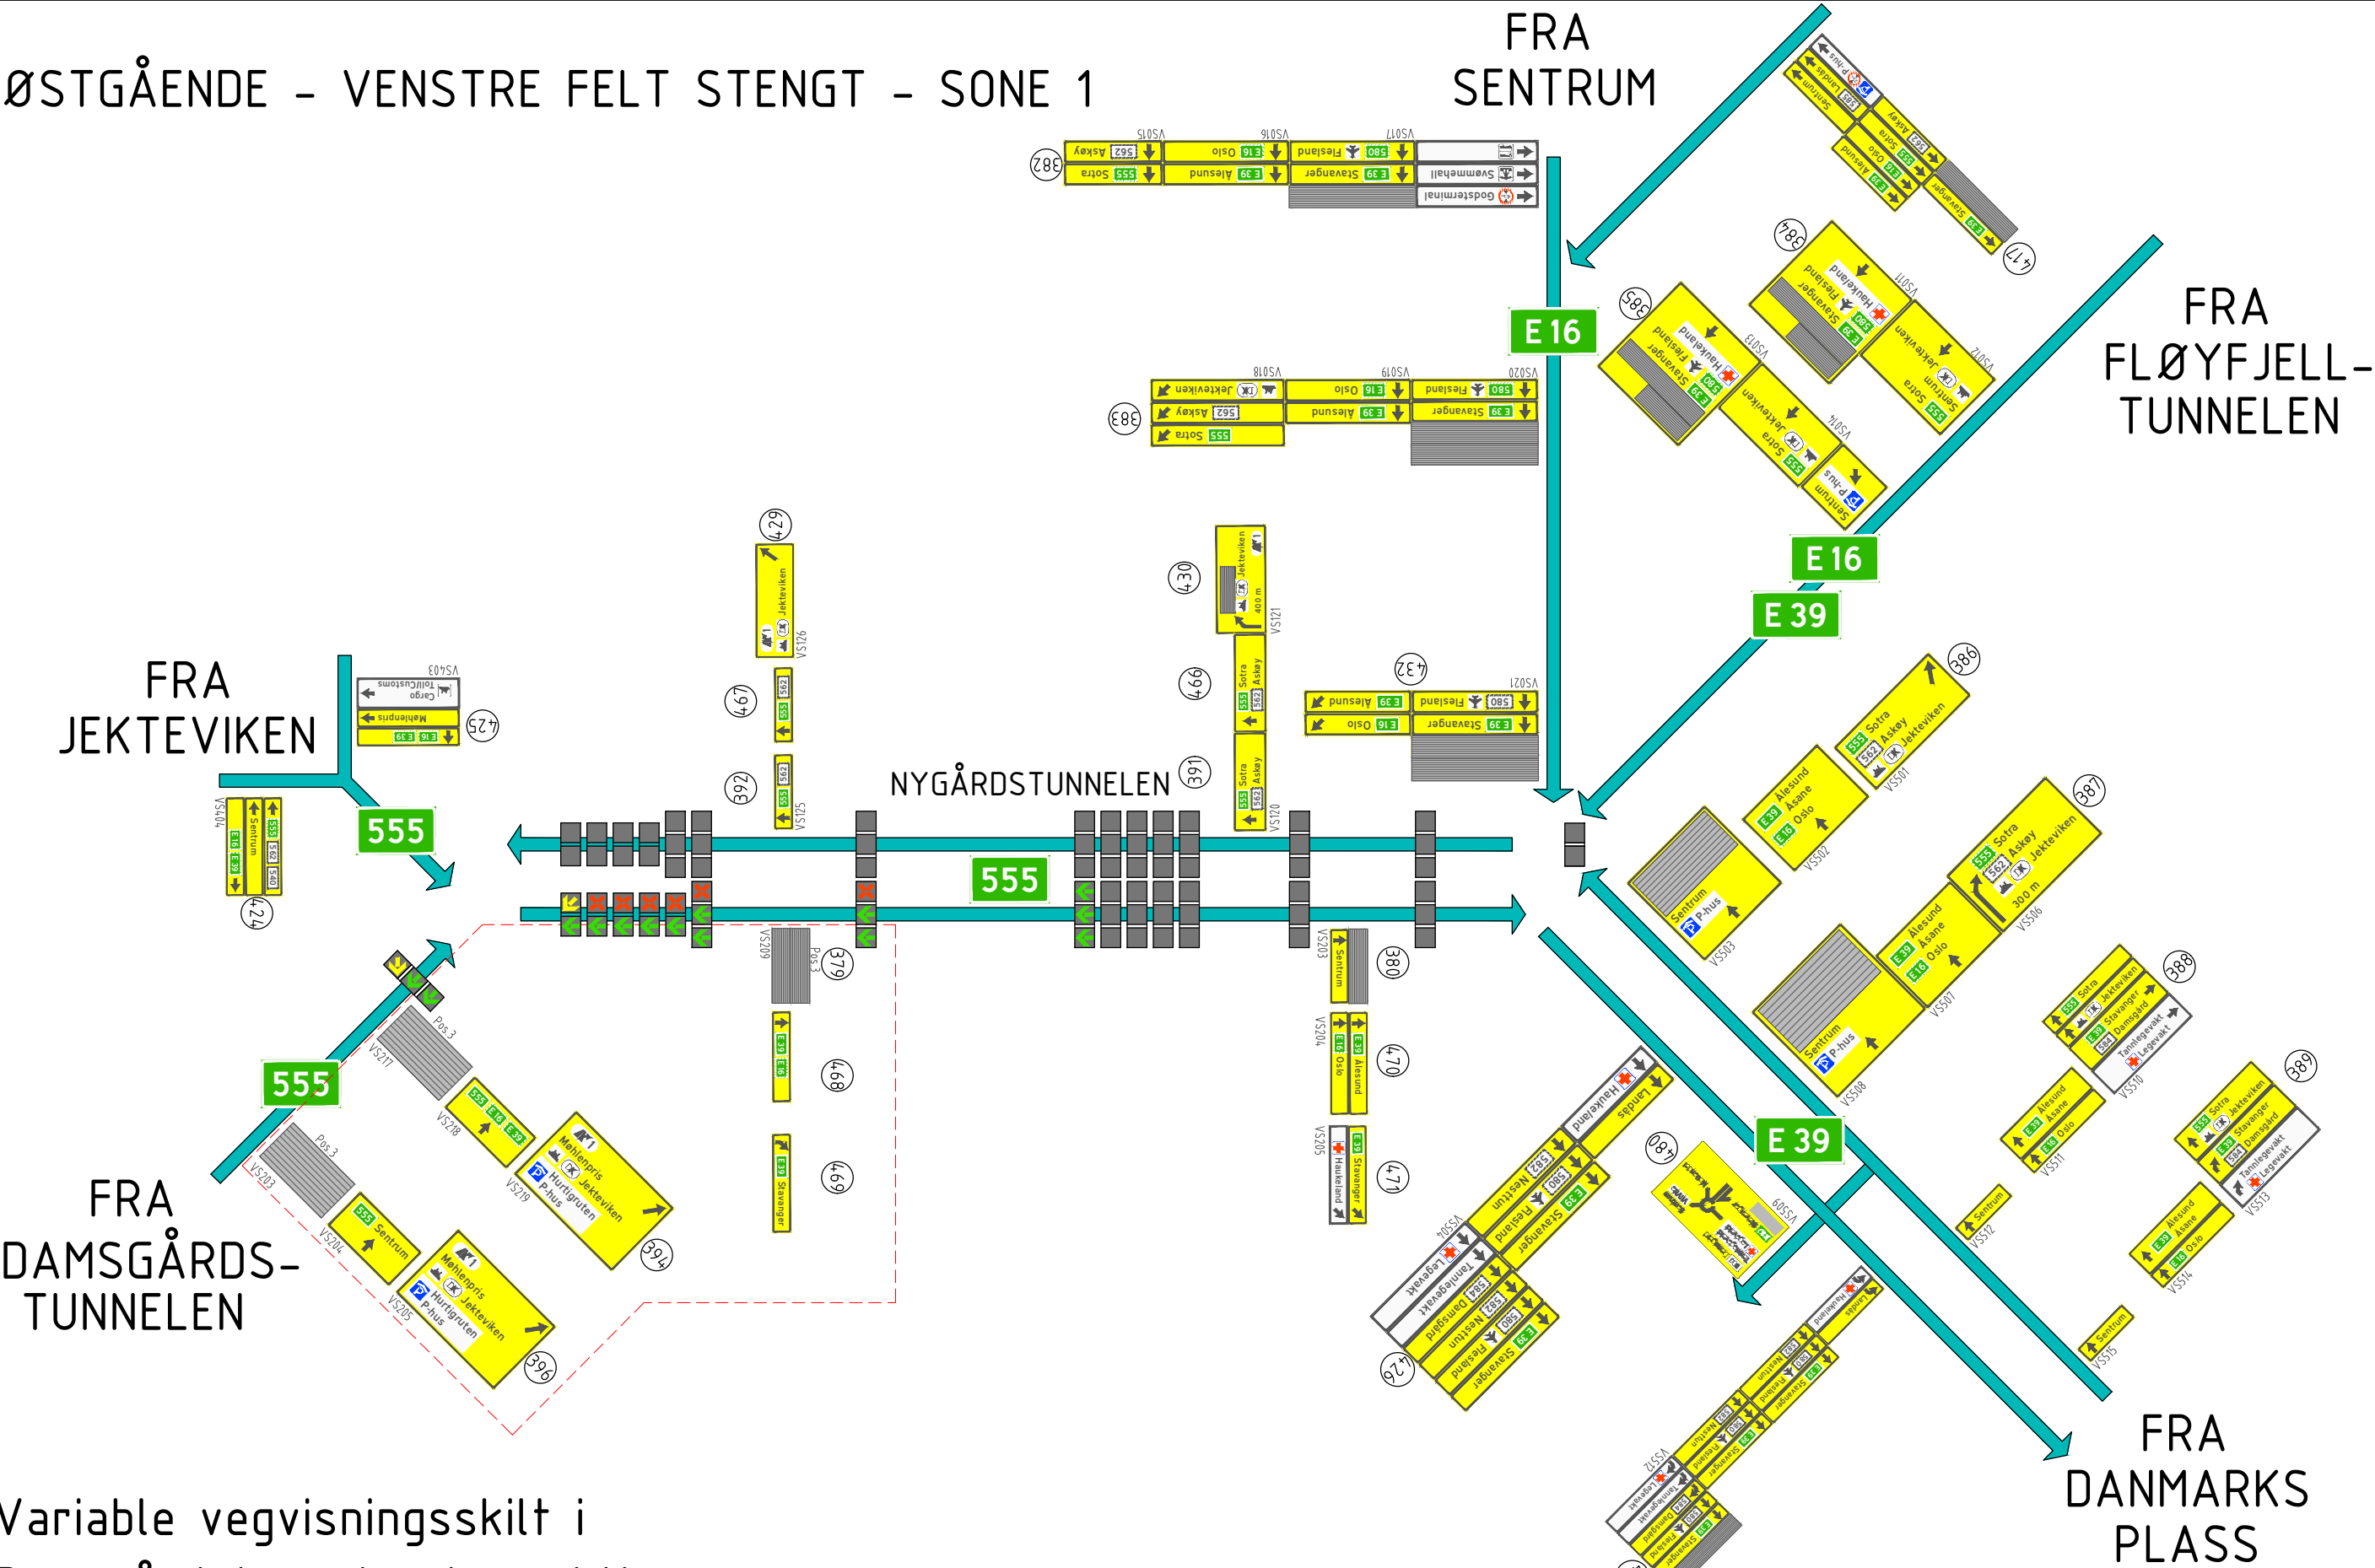

Variable vegvisningsskilt i Damsgårdstunnelen kan aktiveres når felt i Nygårdstunnelen er stengt fra vest.

ØSTGÅENDE - VENSTRE FELT STENGT - SONE 2

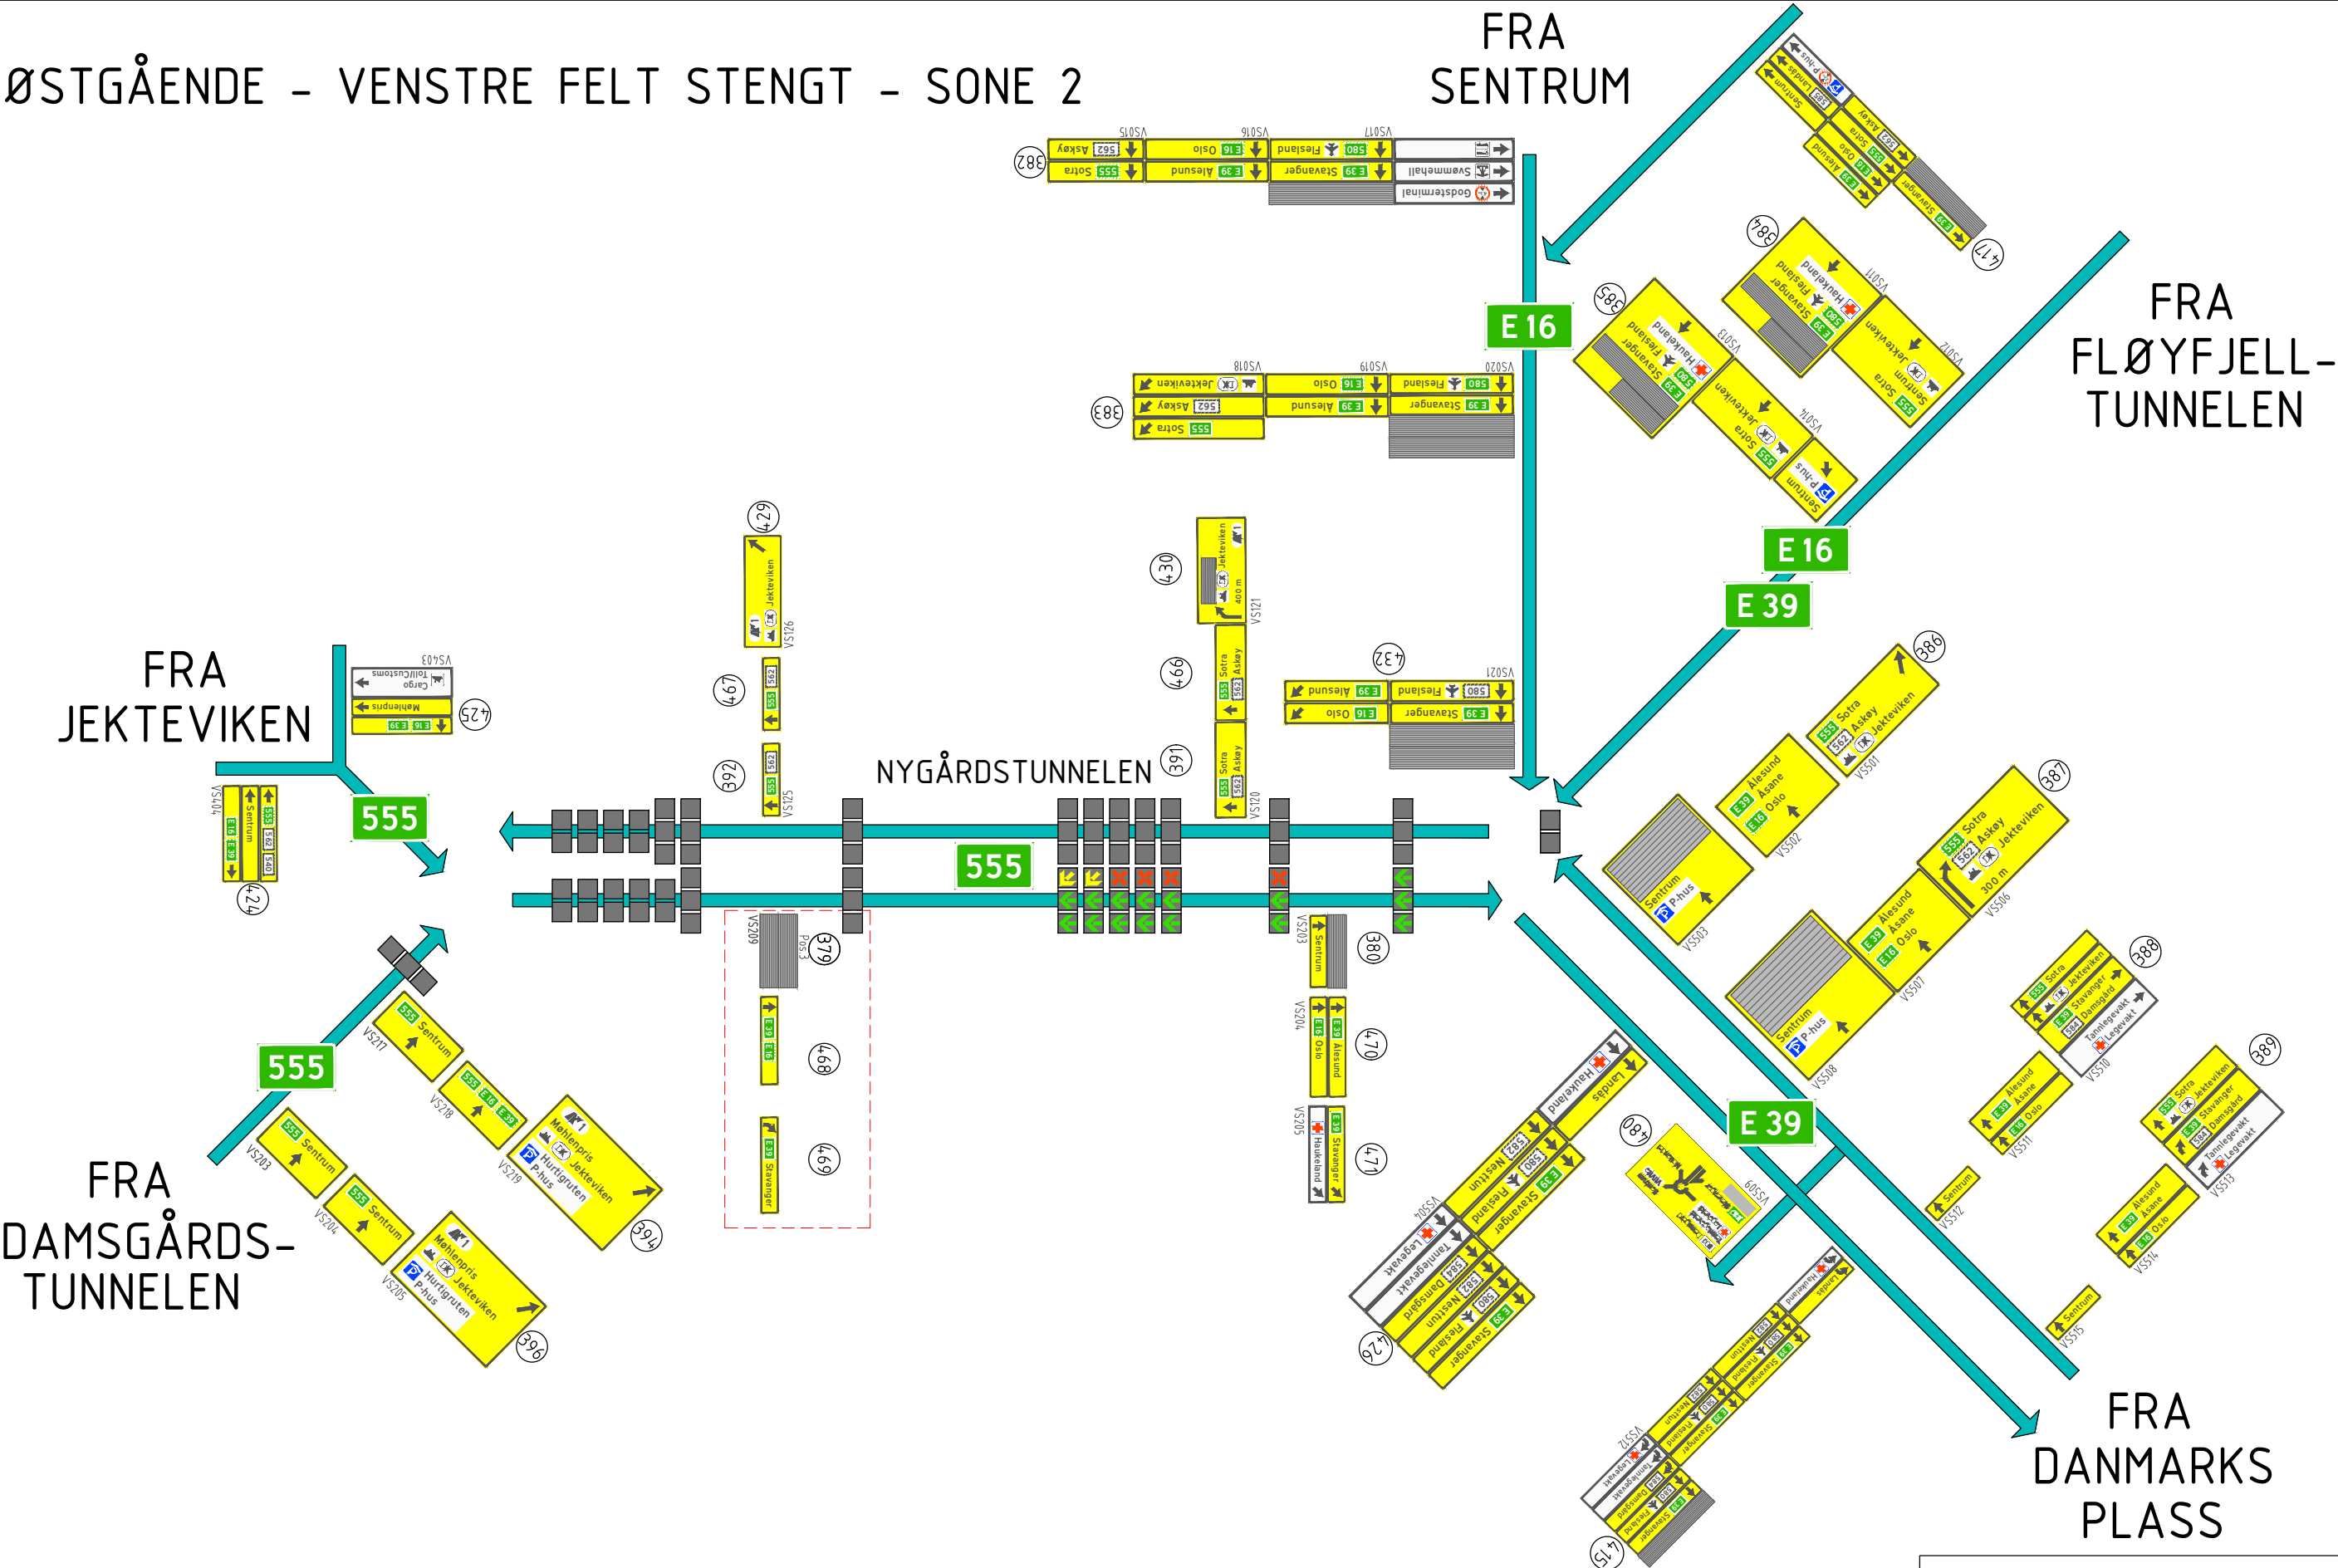

ØSTGÅENDE - VENSTRE OG MIDTRE FELT STENGT - SONE 1

FRA
SENTRUM

FRA
FLØYFJELL-
TUNNELEN

FRA
JEKTEVIKEN

NYGÅRDSTUNNELEN

FRA
DAMSGÅRDS-
TUNNELEN

FRA
DANMARKS
PLASS


Variable vegvisningsskilt i
Damsgårdstunnelen aktiveres også
når Nygårdstunnelen er stengt fra
vest.

TRAFIKKPLAN SKILT - NYGÅRDSTUNNELEN

ØSTGÅENDE - VENSTRE OG MIDTRE FELT
STENGT - SONE 1

04.06.2026

11/29

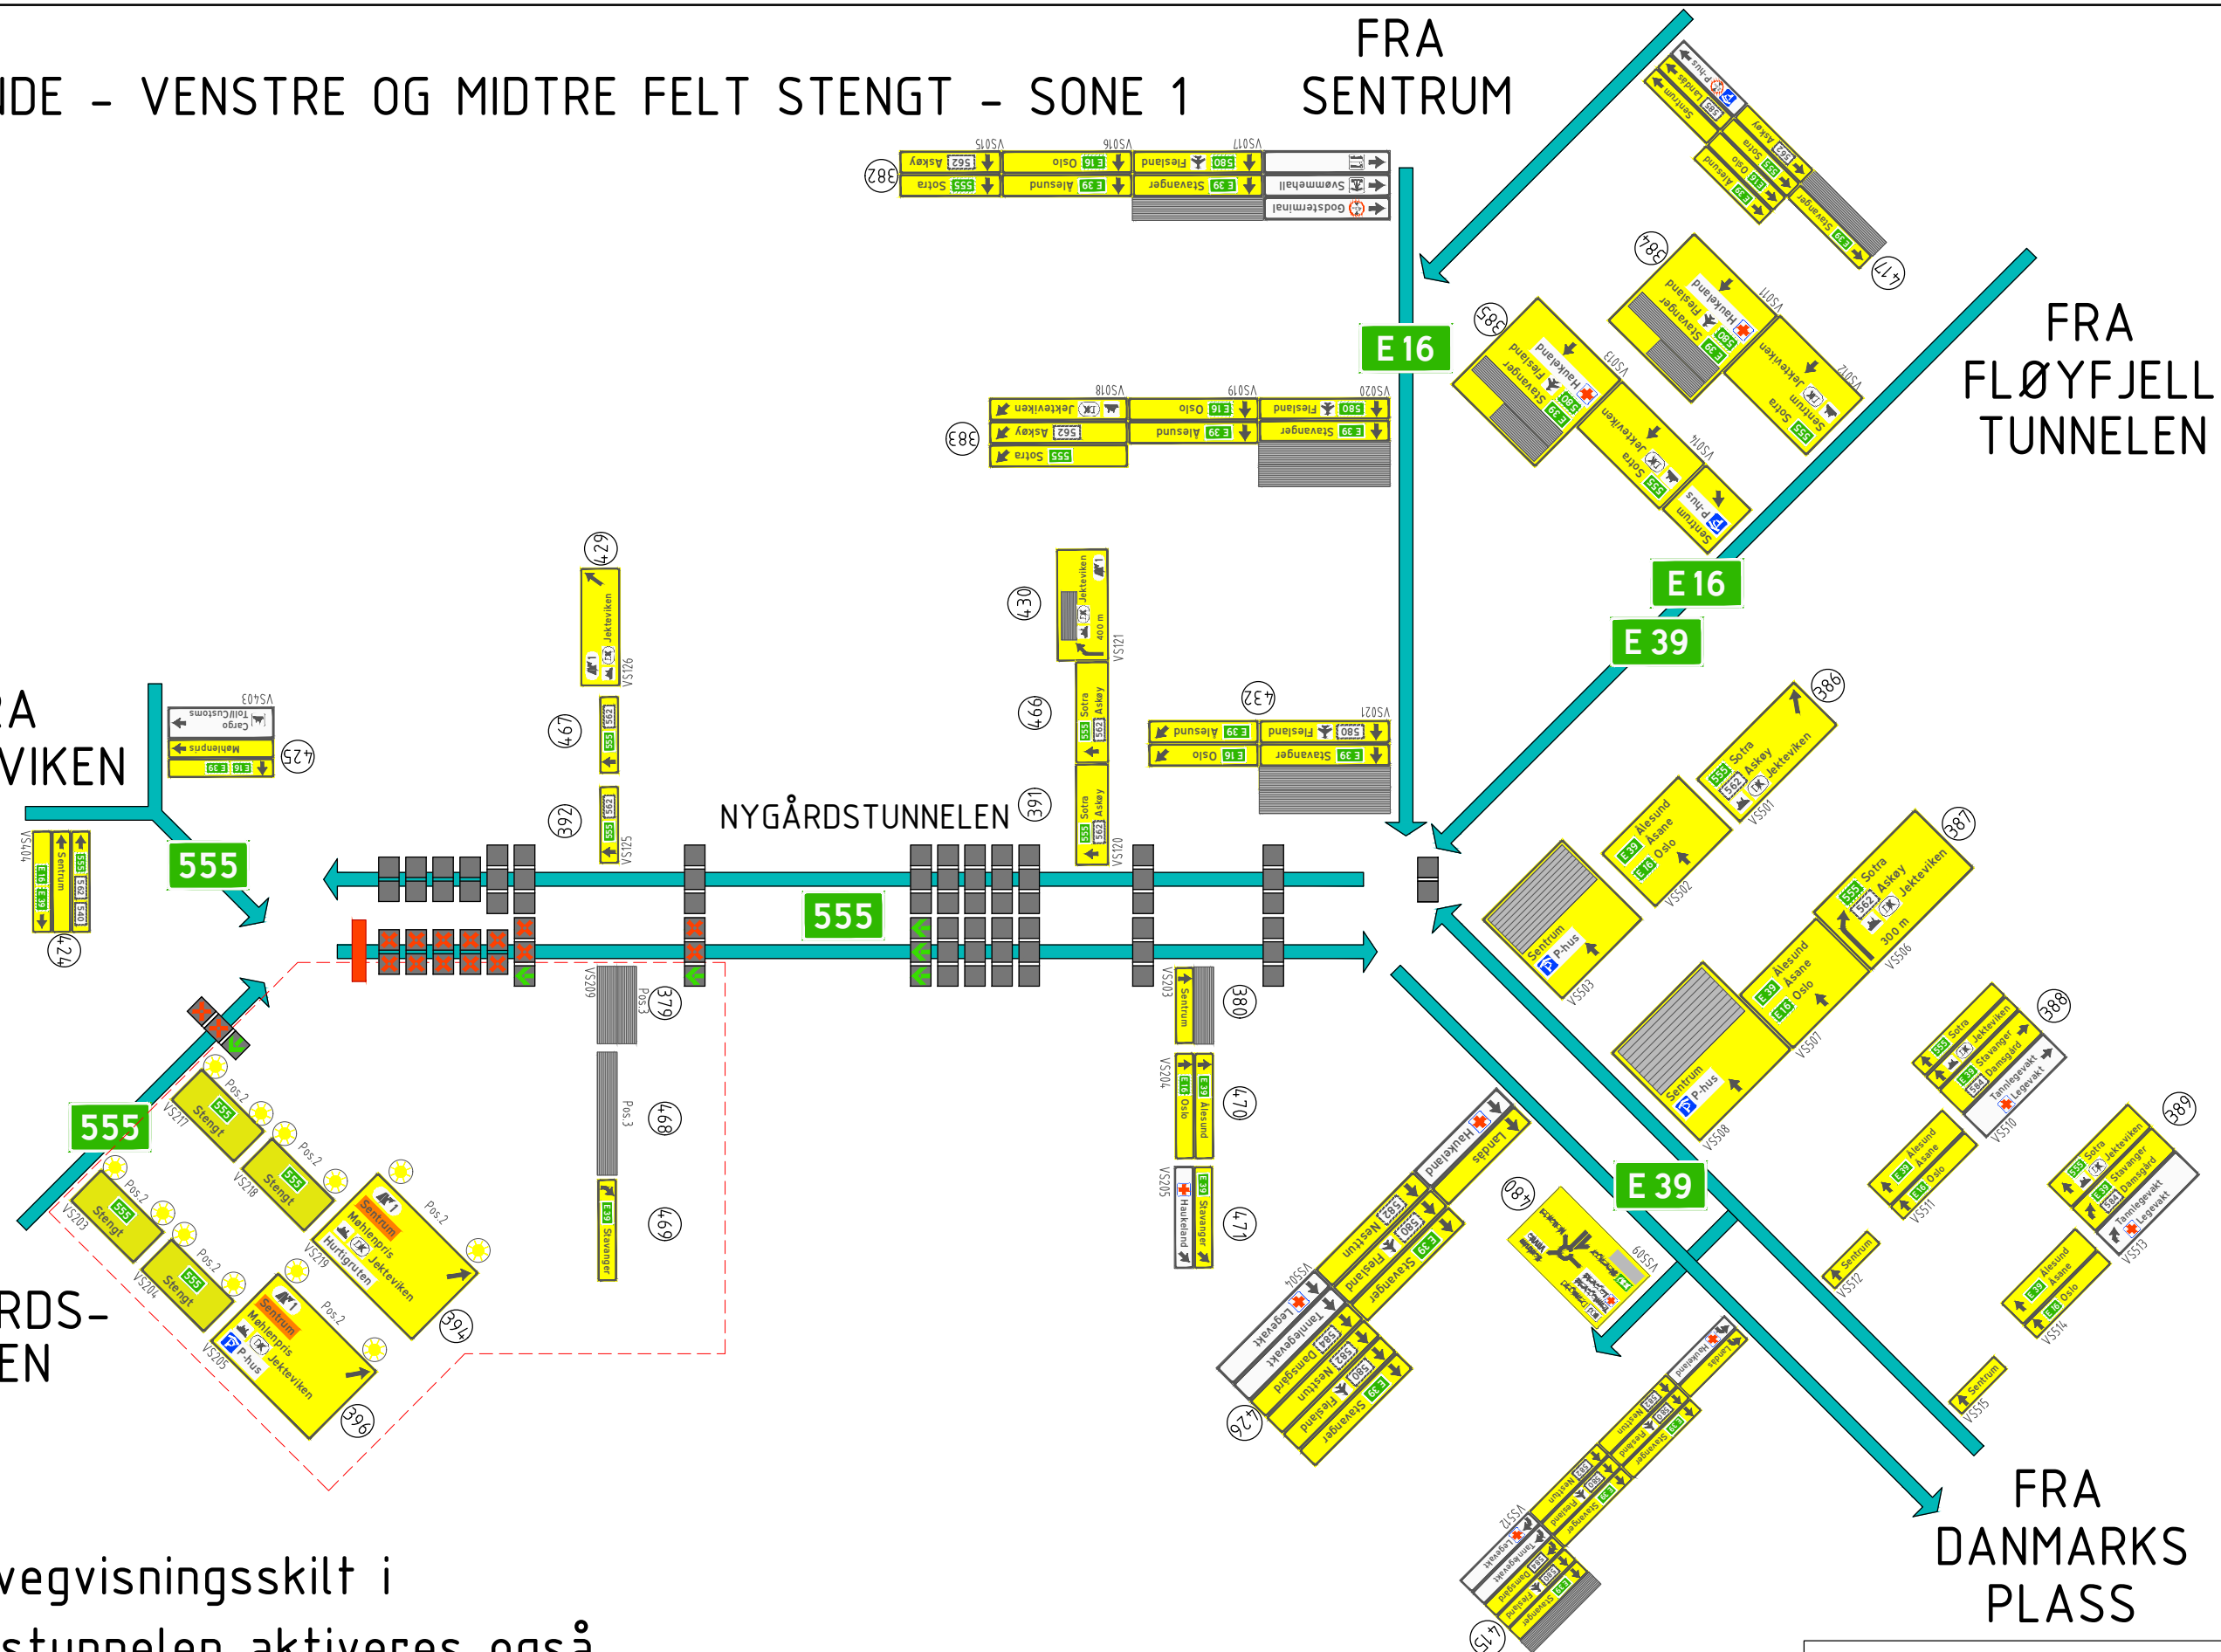

ØSTGÅENDE - VENSTRE OG MIDTRE FELT STENGT - SONE 2


FRA
SENTRUM

FRA
FLØYFJELL-
TUNNELEN

FRA
JEKTEVIKEN

FRA
DAMSGÅRDS-
TUNNELEN


FRA
DANMARKS
PLASS

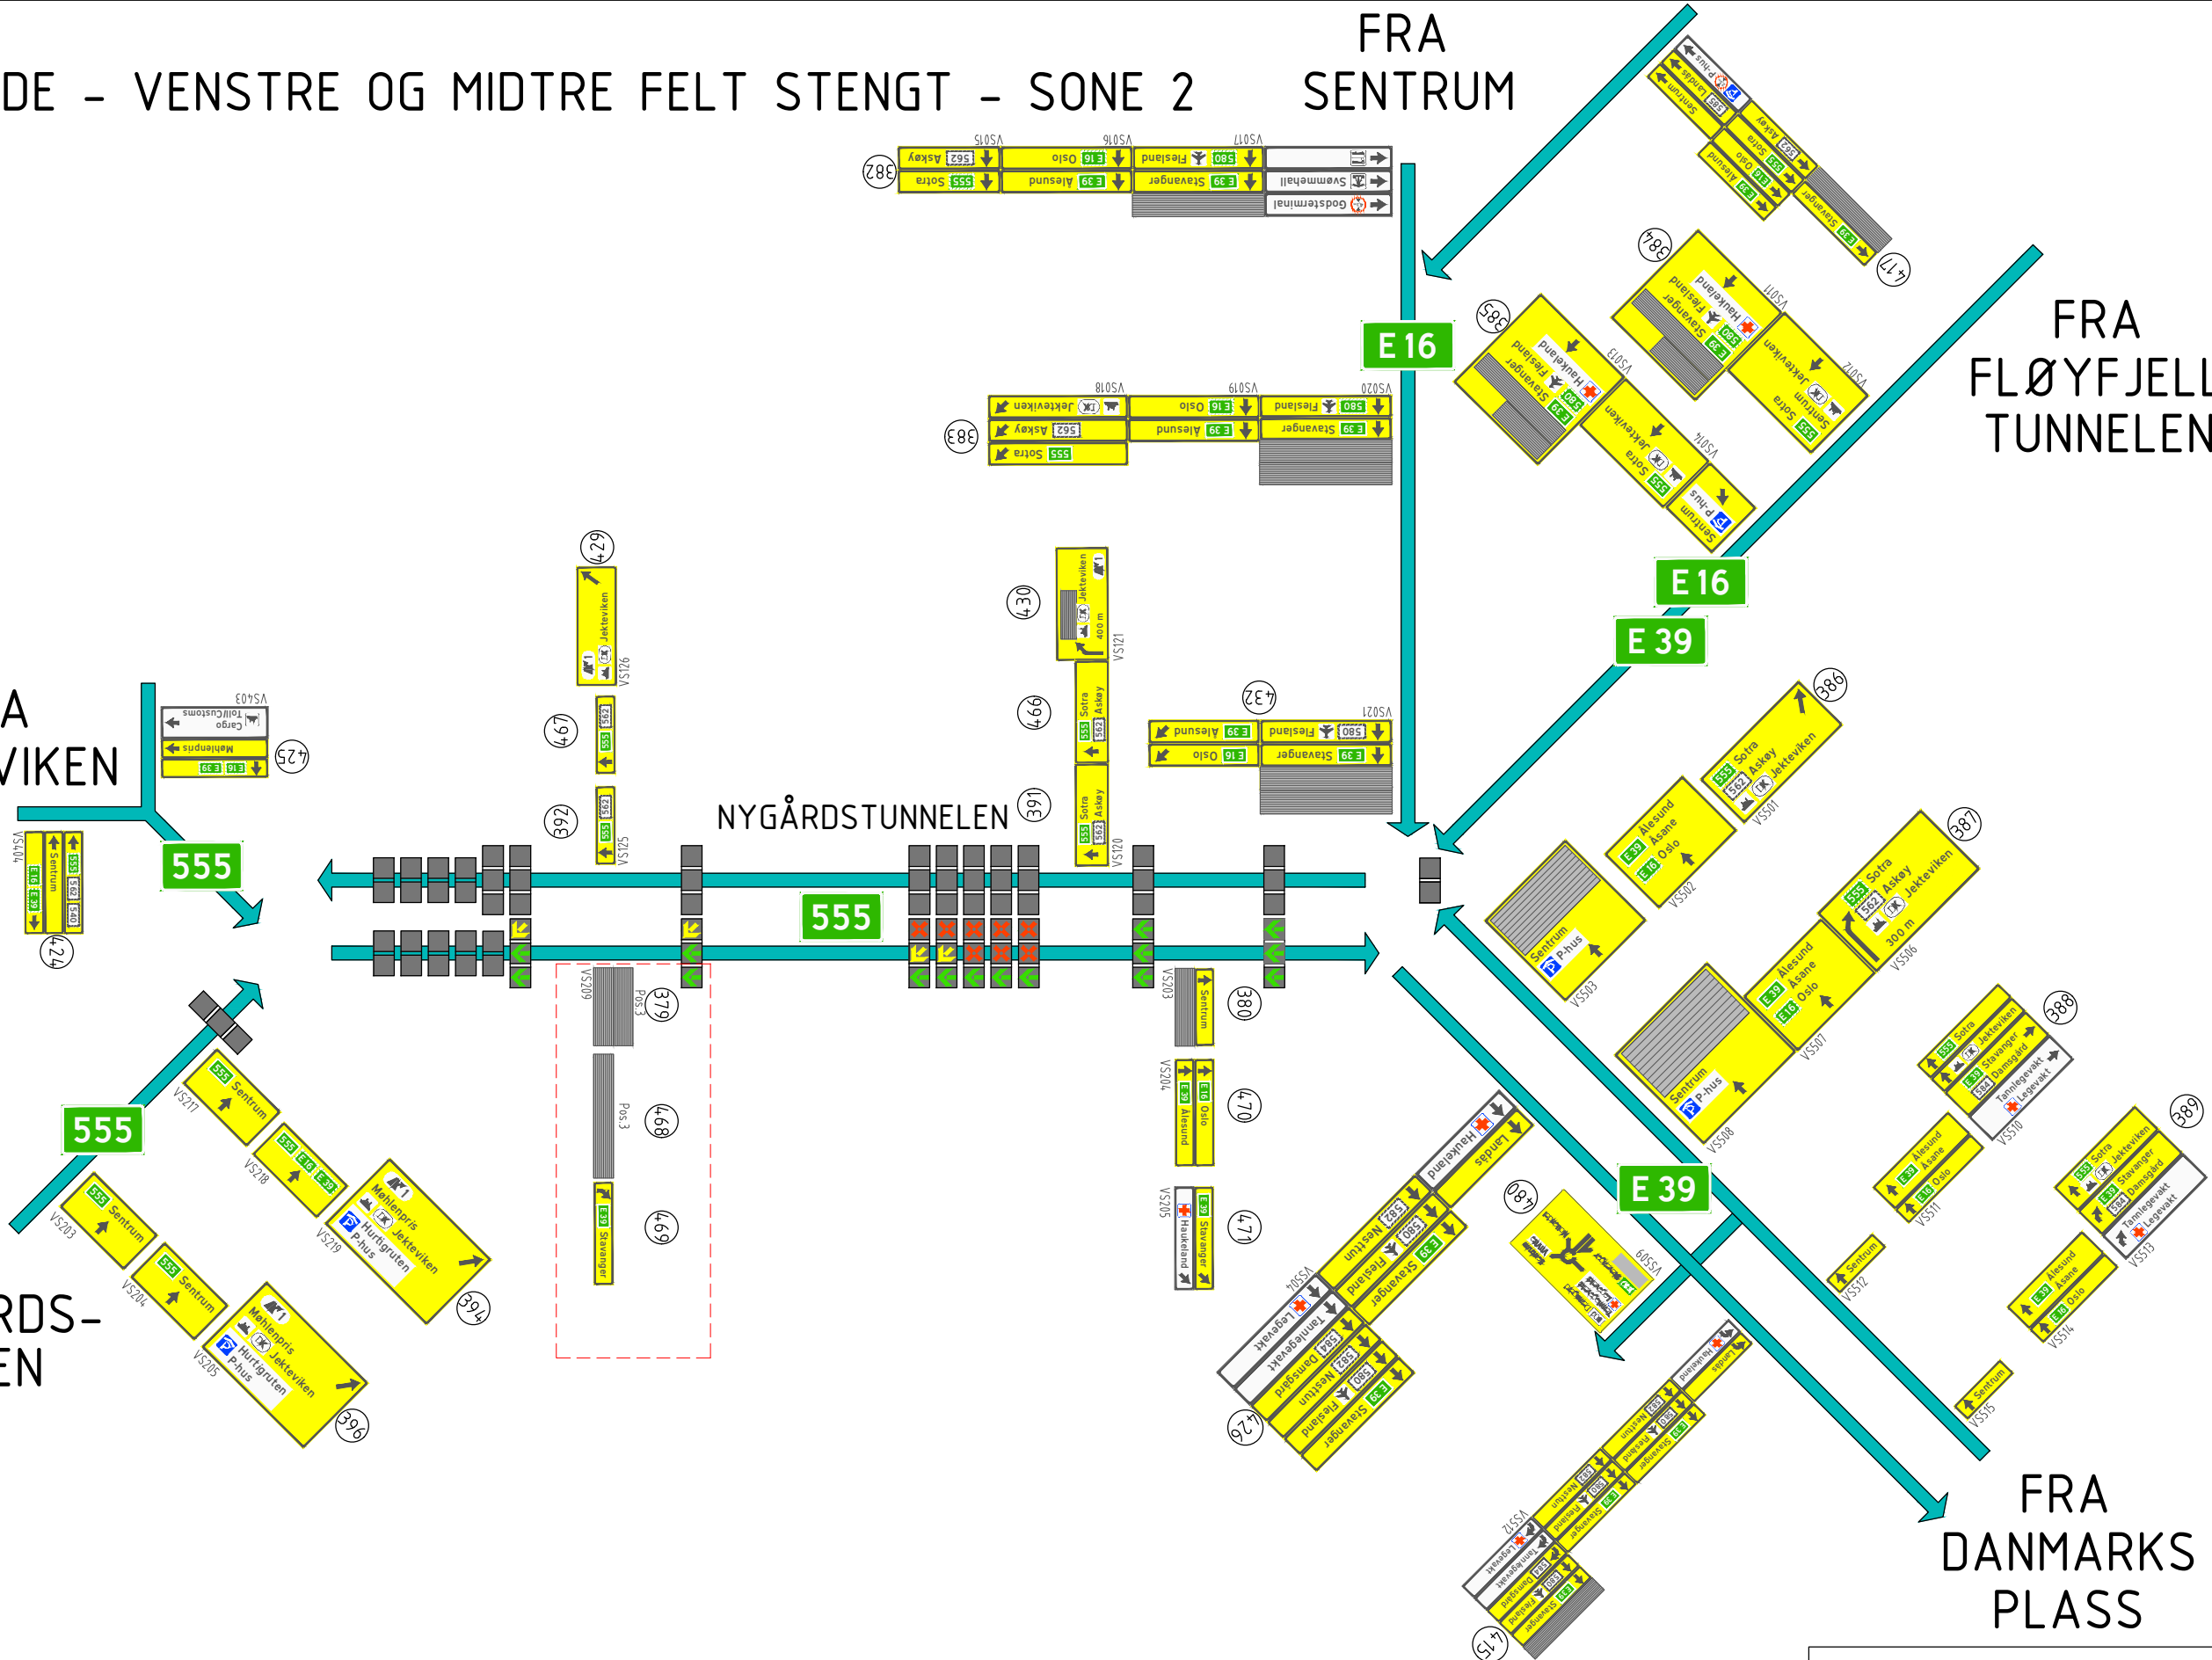


TRAFIKKPLAN SKILT - NYGÅRDSTUNNELE

ØSTGÅENDE - VENSTRE OG MIDTRE FELT
STENGT - SONE 2

ØSTGÅENDE - HØYRE FELT STENGT - SONE 1

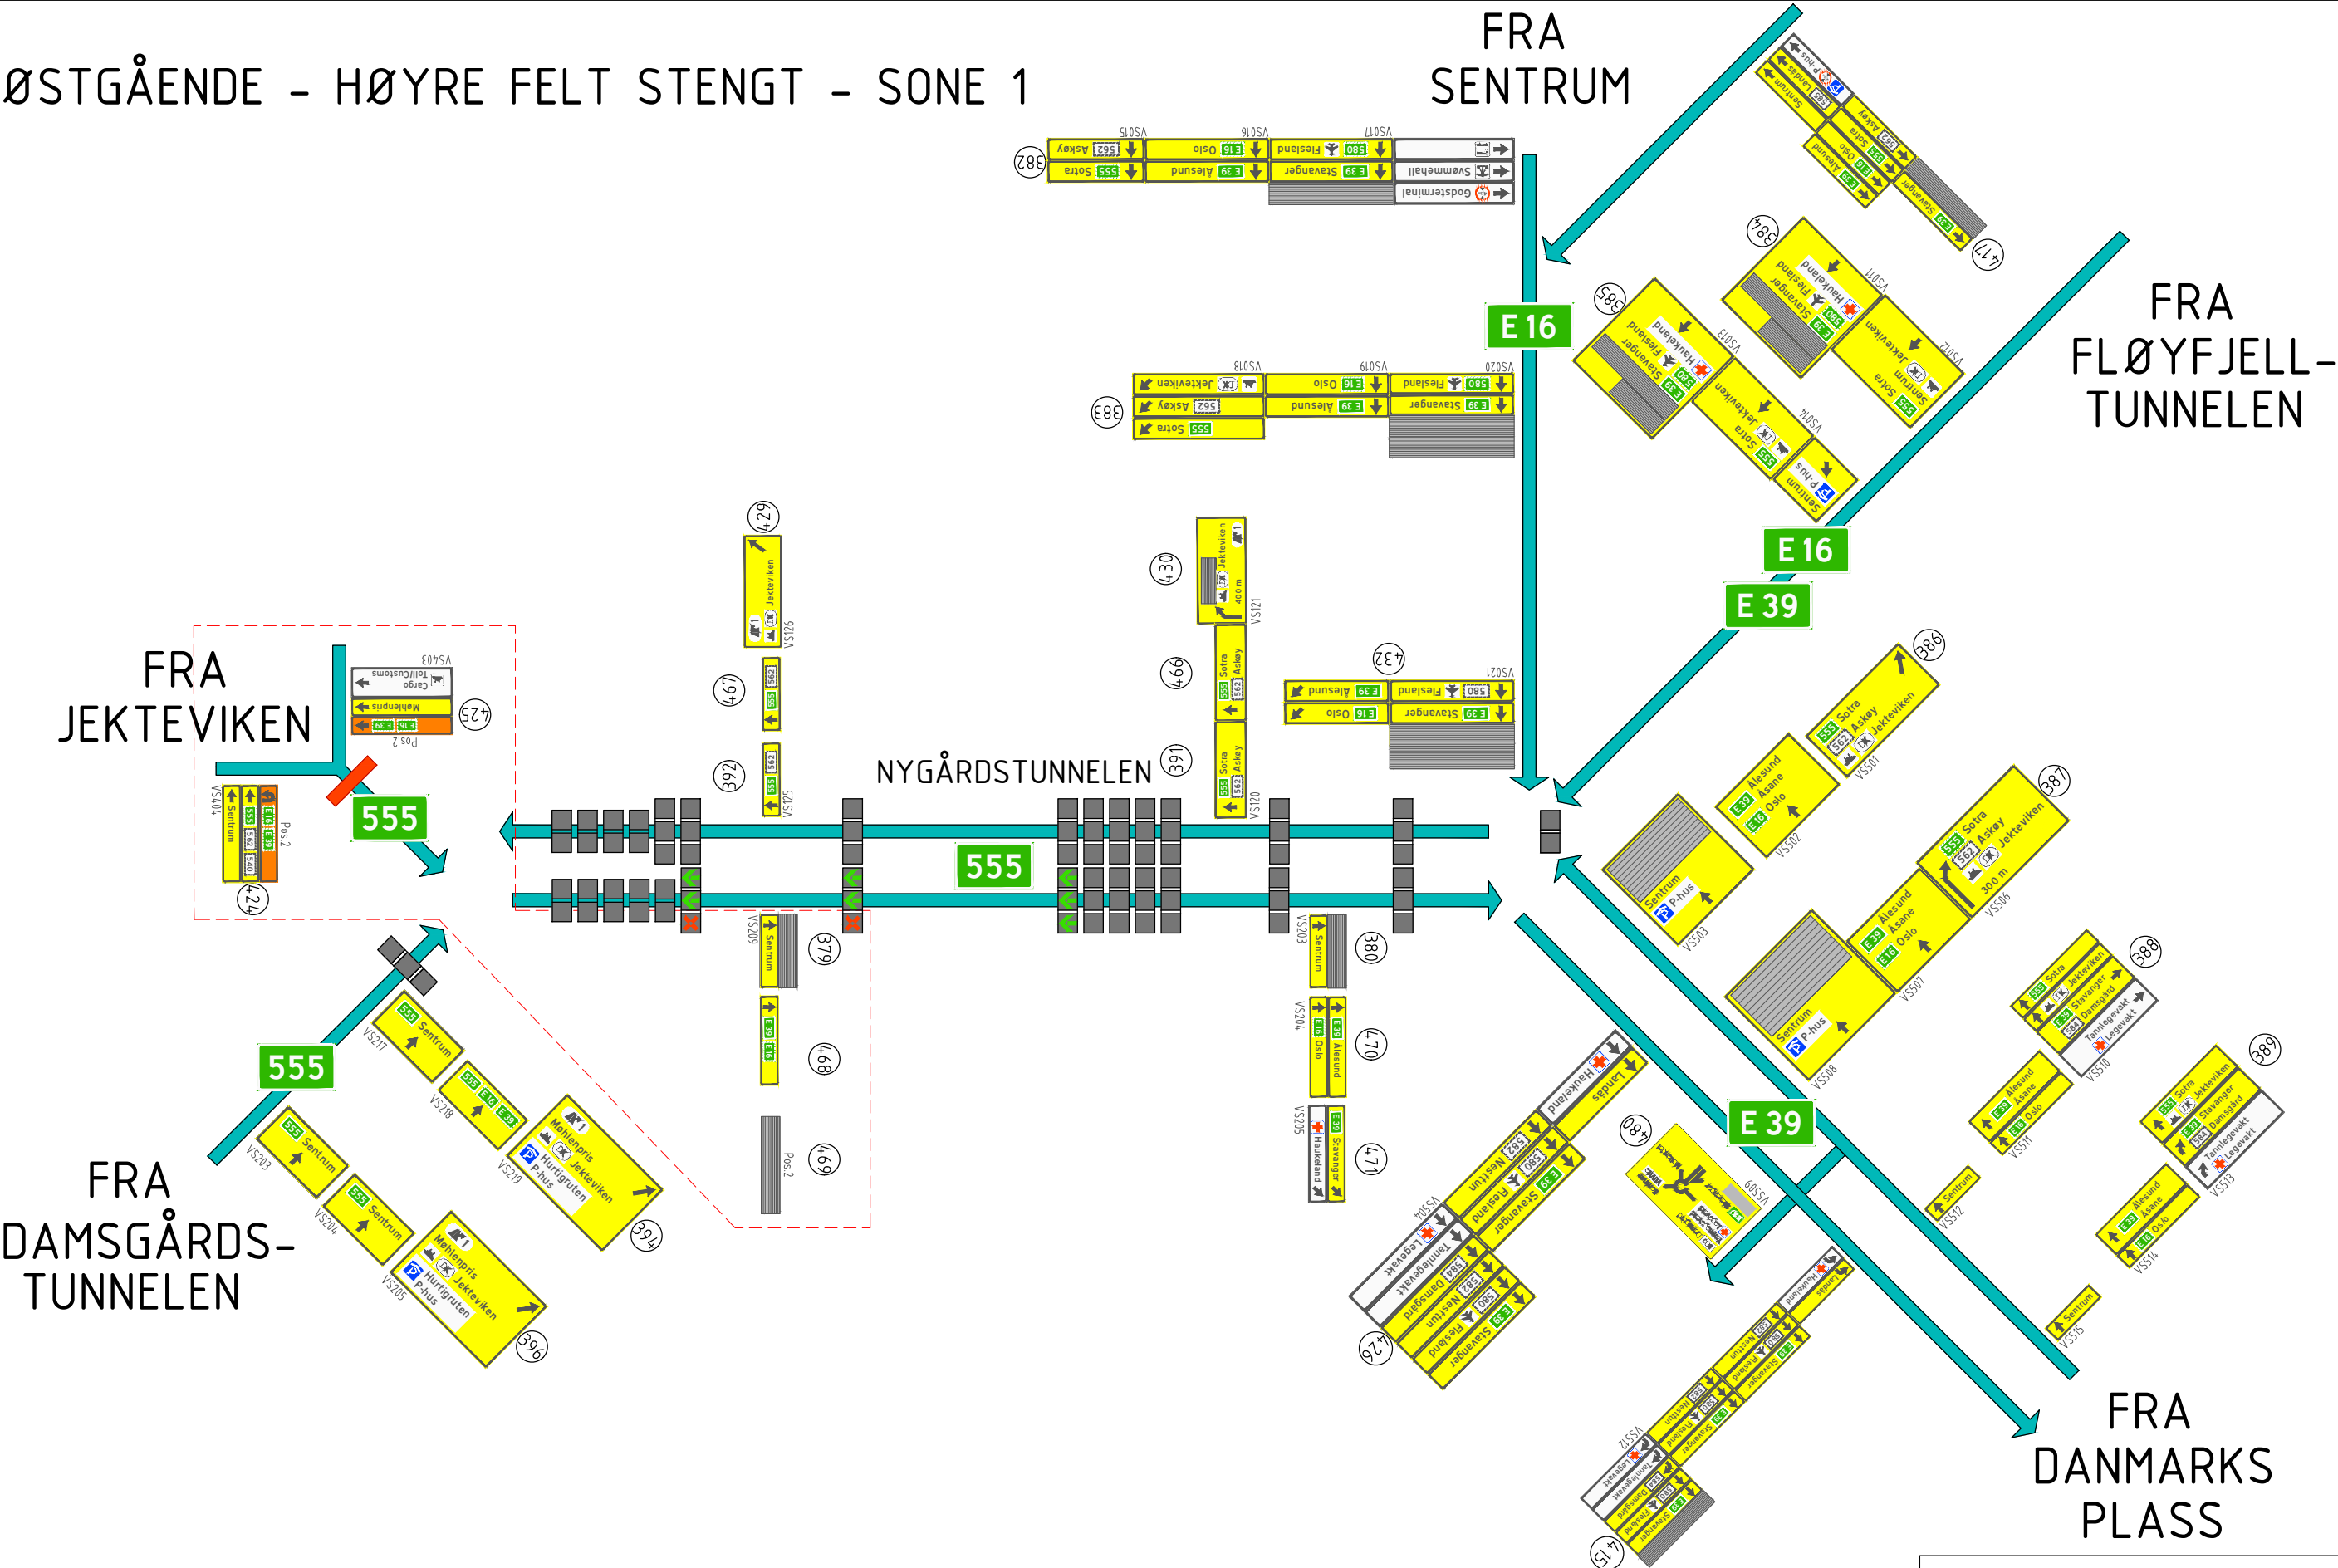

ØSTGÅENDE - HØYRE FELT STENGT - SONE 2

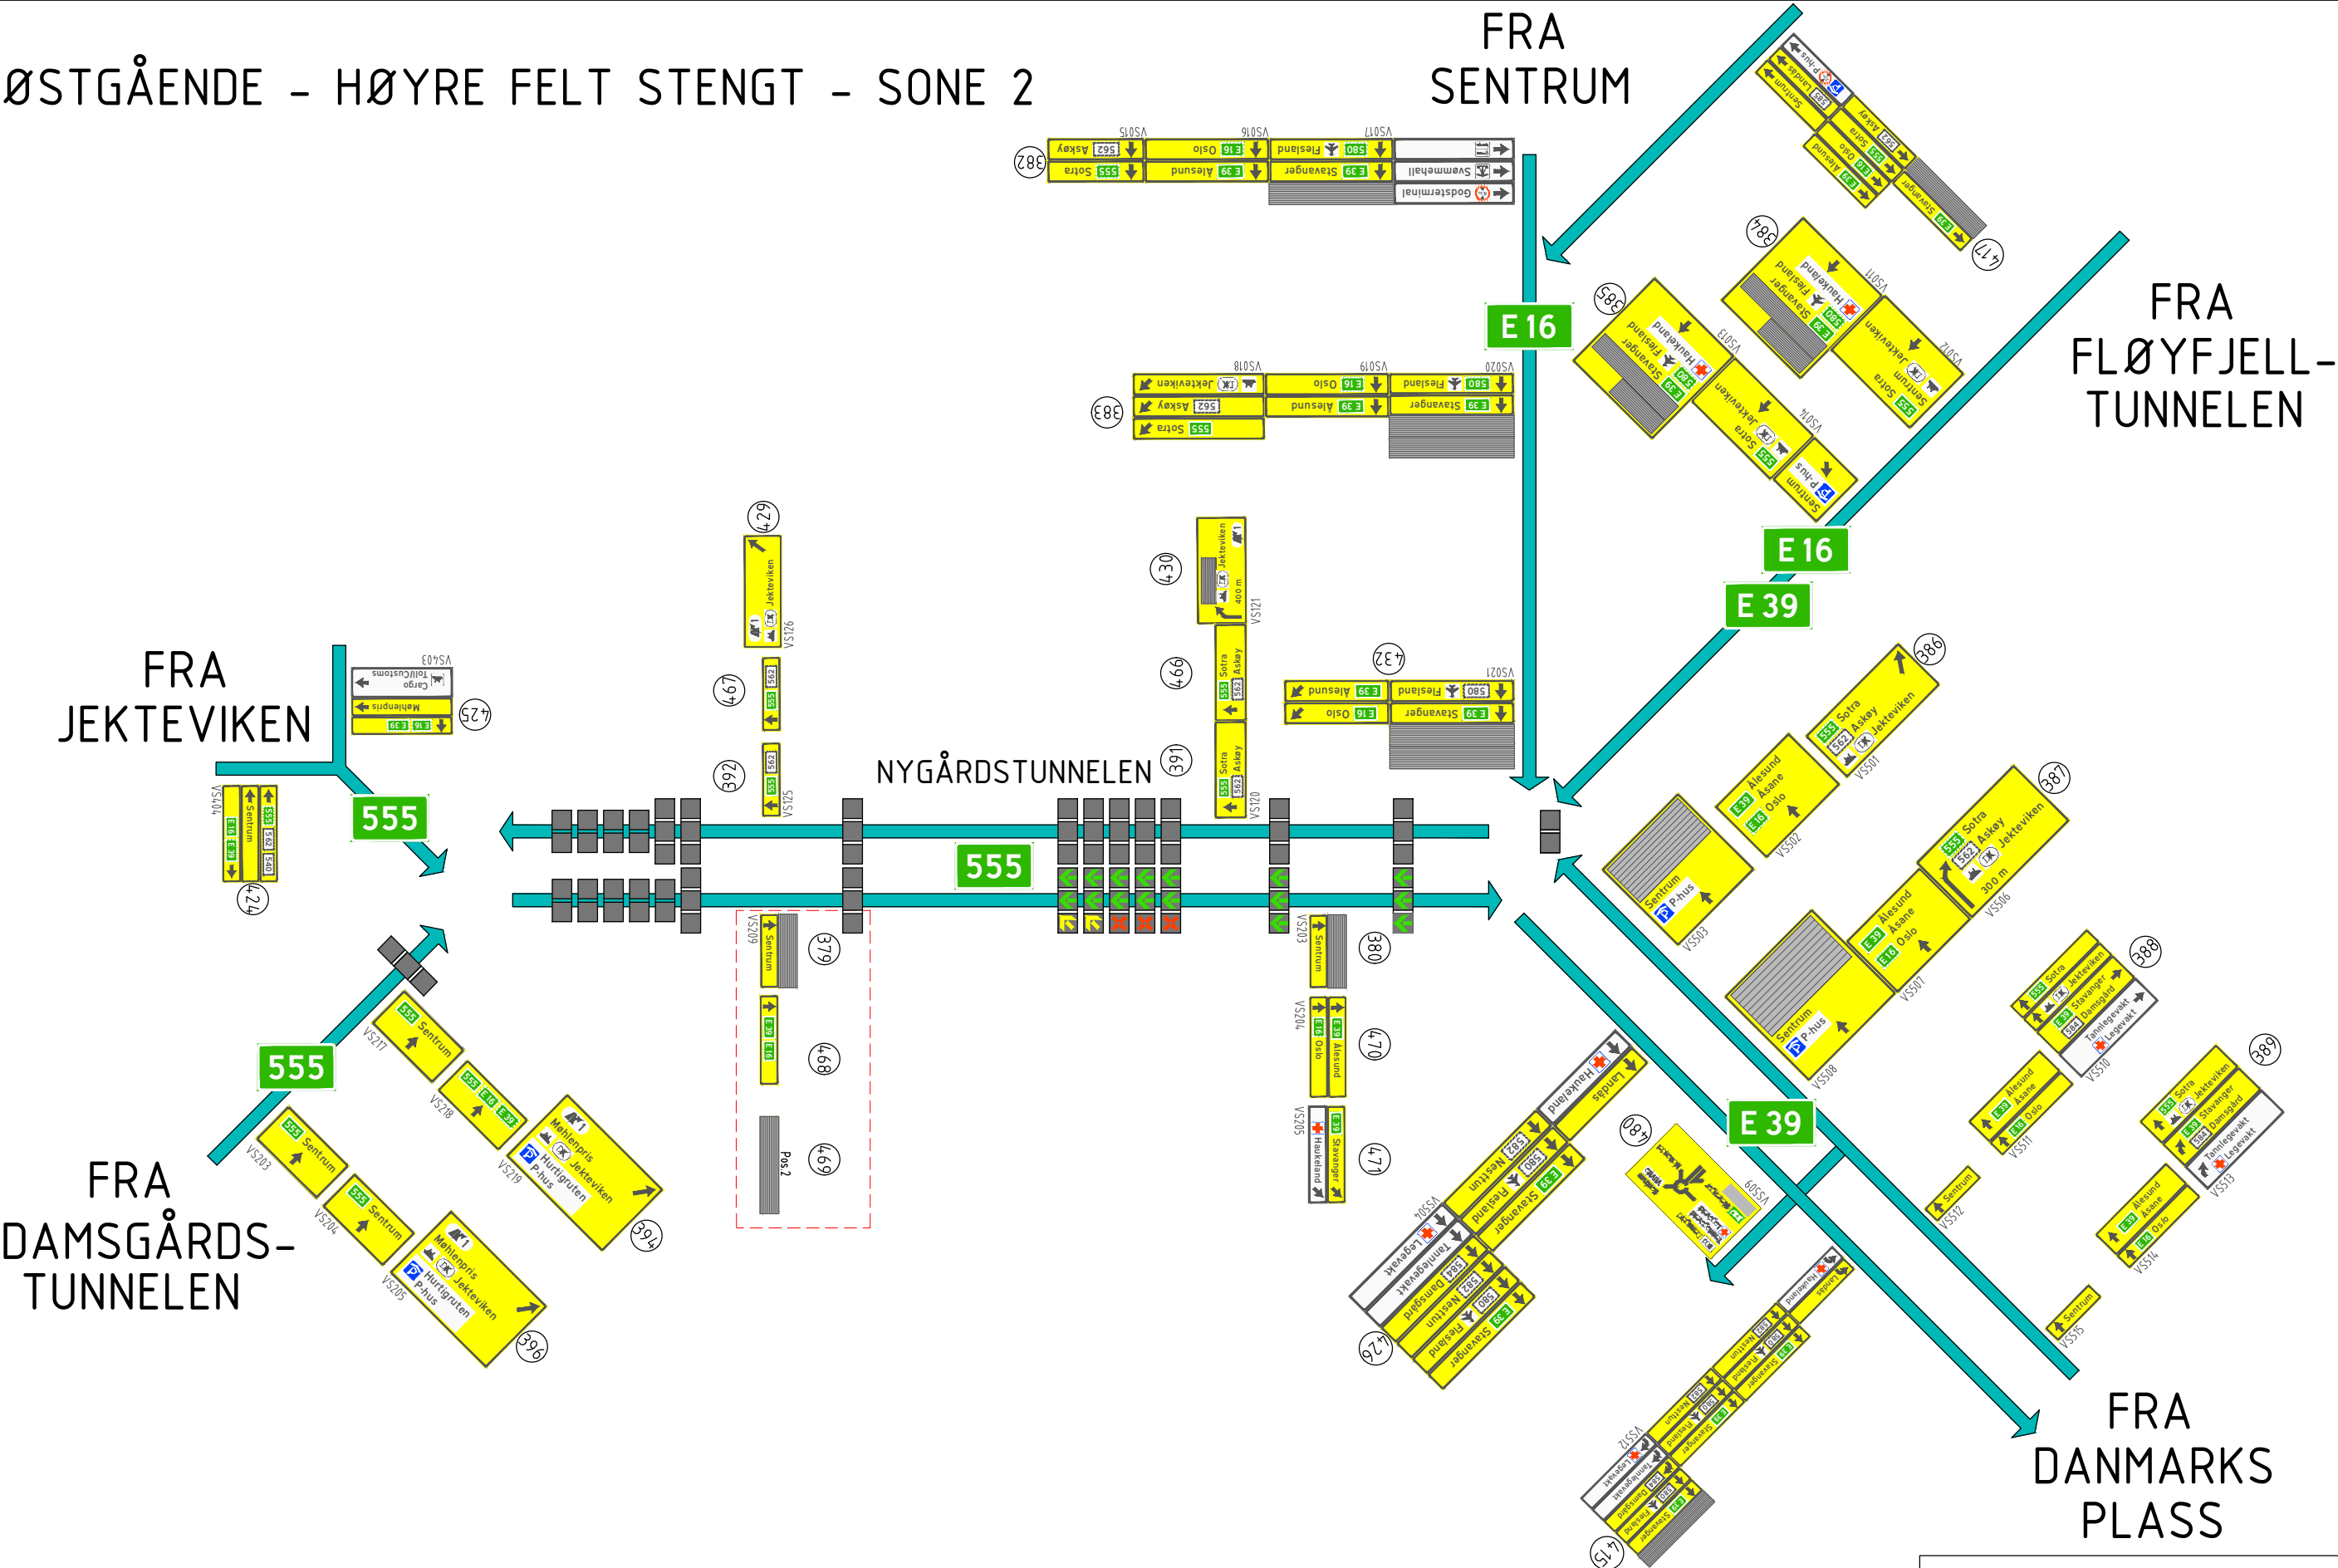

ØSTGÅENDE - HØYRE OG MIDTRE FELT STENGT - SONE 1

FRA
SENTRUM

FRA
FLØYFJELL-
TUNNELEN

FRA
JEKTEVIKEN

NYGÅRDSTUNNELEN

FRA
DAMSGÅRDS-
TUNNELEN

FRA
DANMARKS
PLASS


Variable vegvisningsskilt i
Damsgårdstunnelen kan aktiveres
når felt i Nygårdstunnelen er
stengt fra vest.

TRAFIKKPLAN SKILT - NYGÅRDSTUNNELEN

ØSTGÅENDE - HØYRE OG MIDTRE FELT
STENGT - SONE 1

04.06.2026

15/29

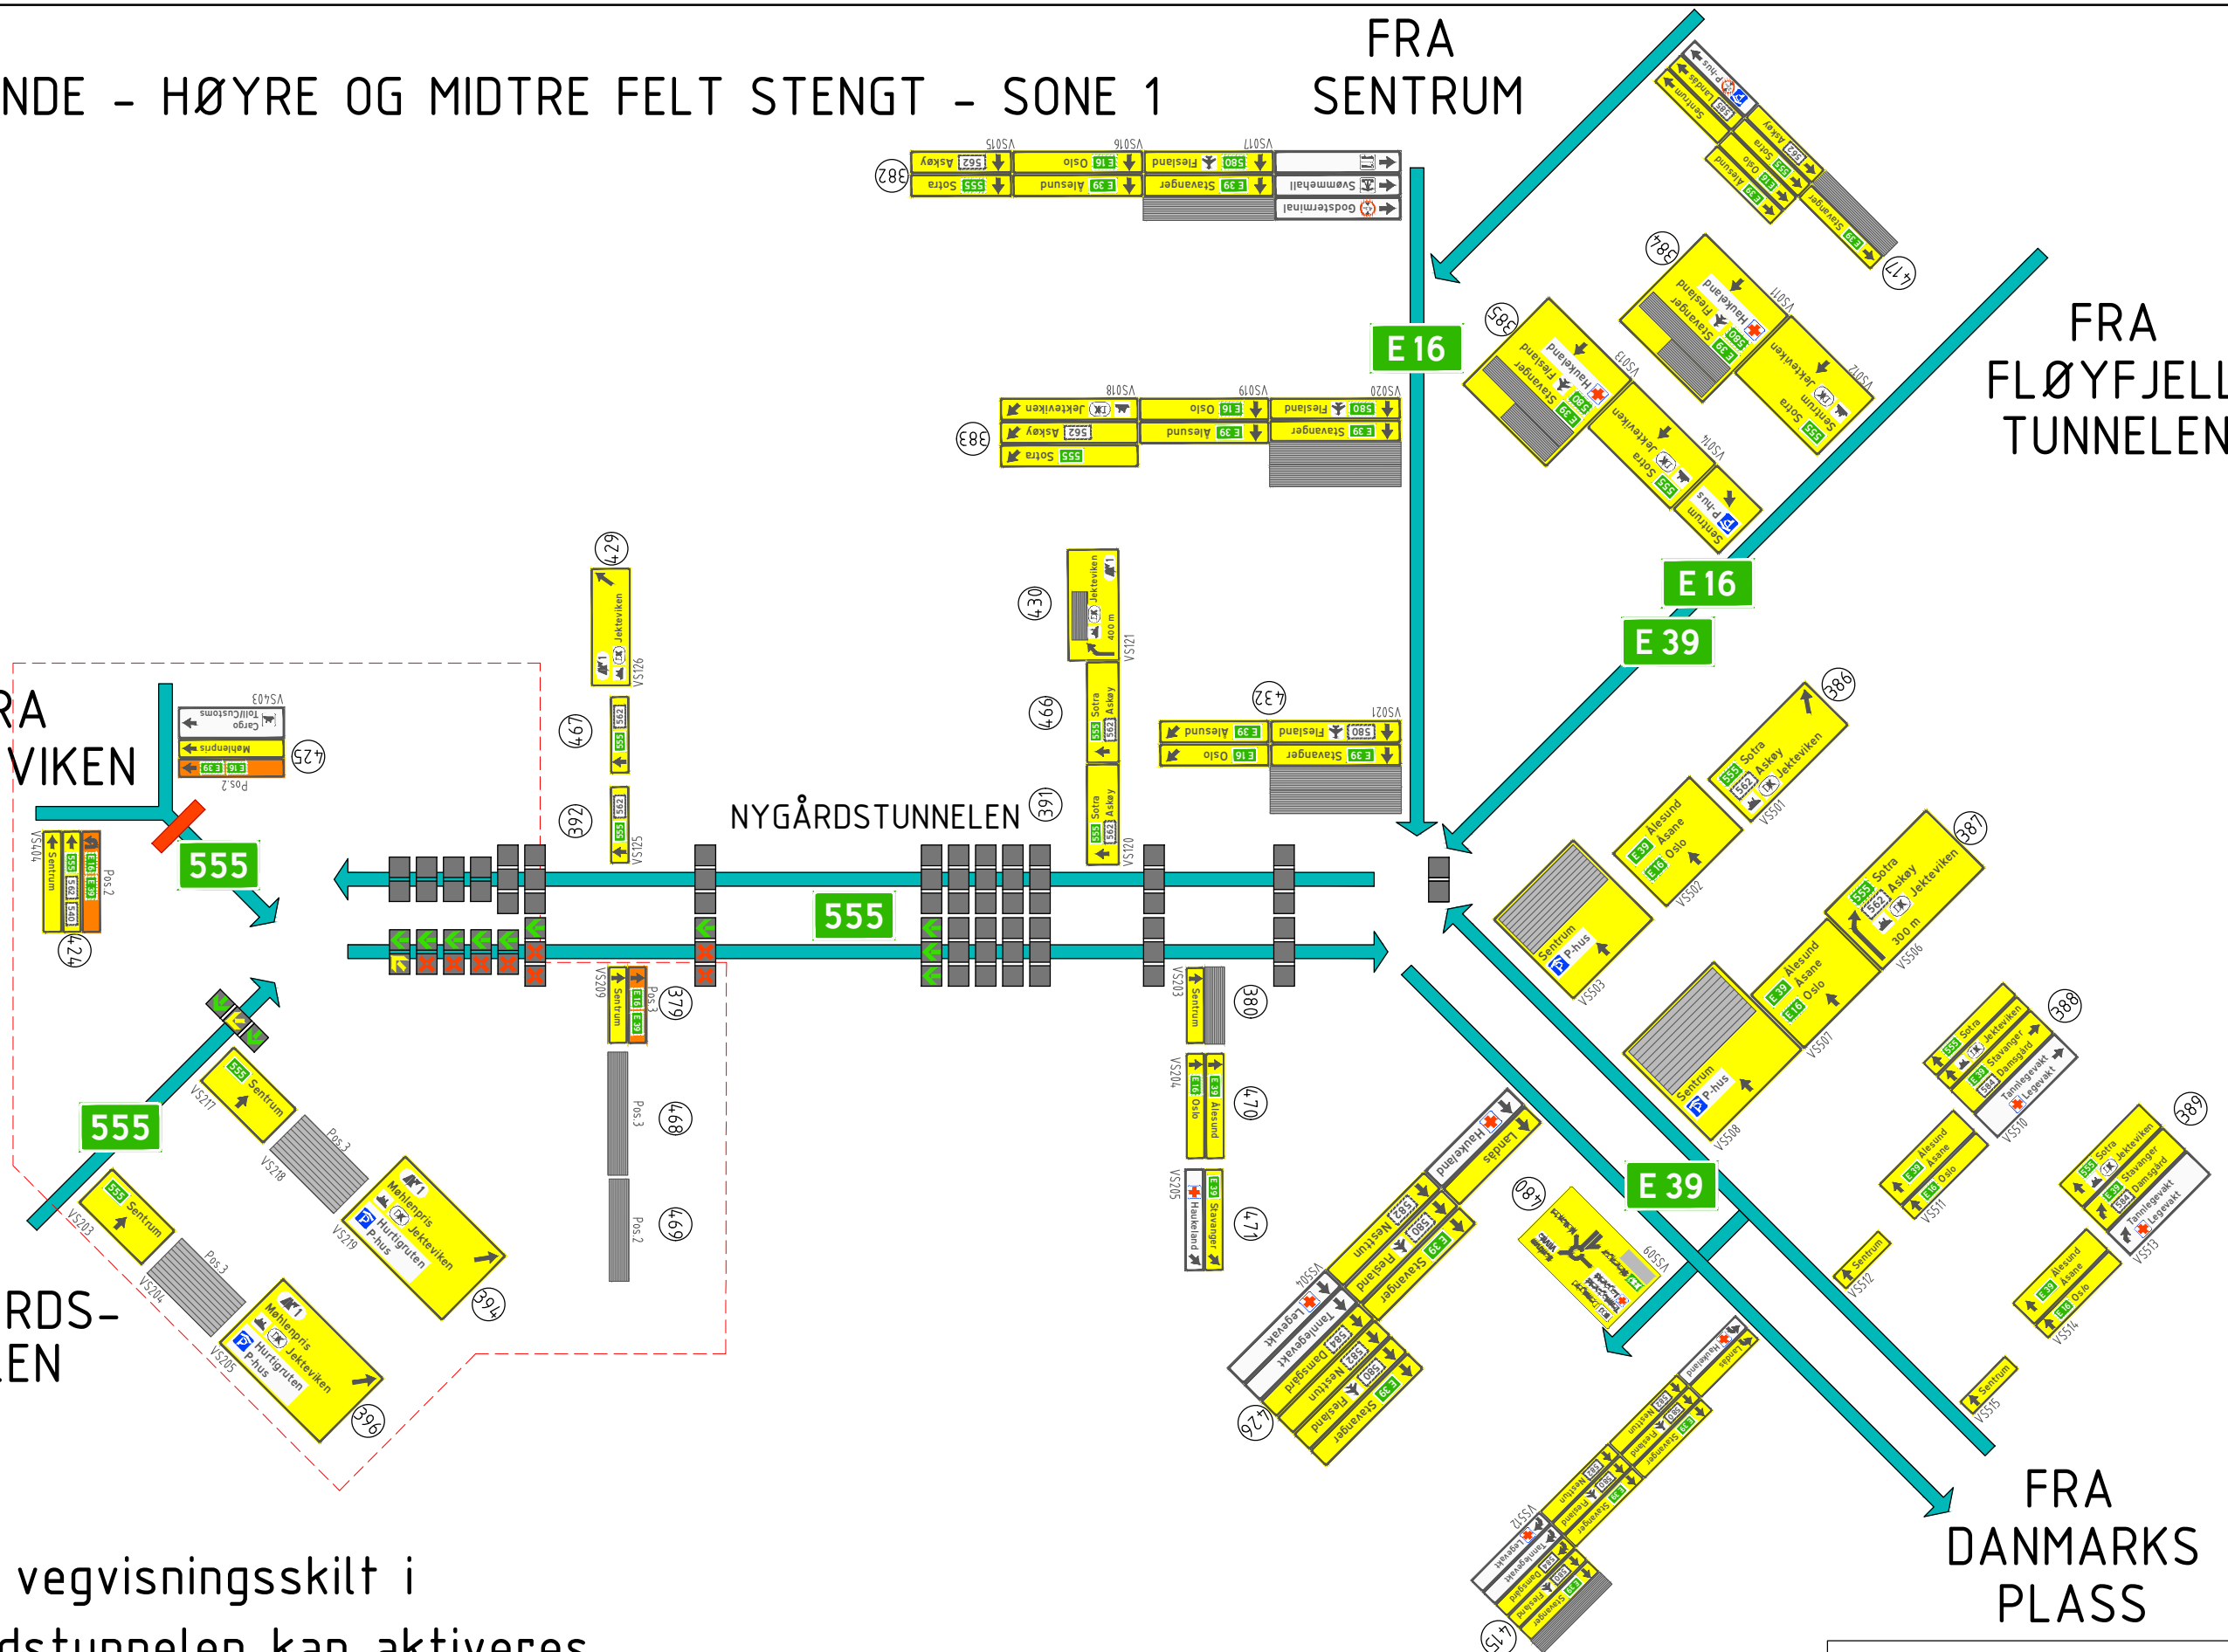

ØSTGÅENDE - HØYRE OG MIDTRE FELT STENGT - SONE 2

FRA
SENTRUM


FRA
FLØYFJELL-
TUNNELEN

FRA
JEKTEVIKEN

NYGÅRDSTUNNELEN

FRA
DAMSGÅRDS-
TUNNELEN

FRA
DANMARKS
PLASS

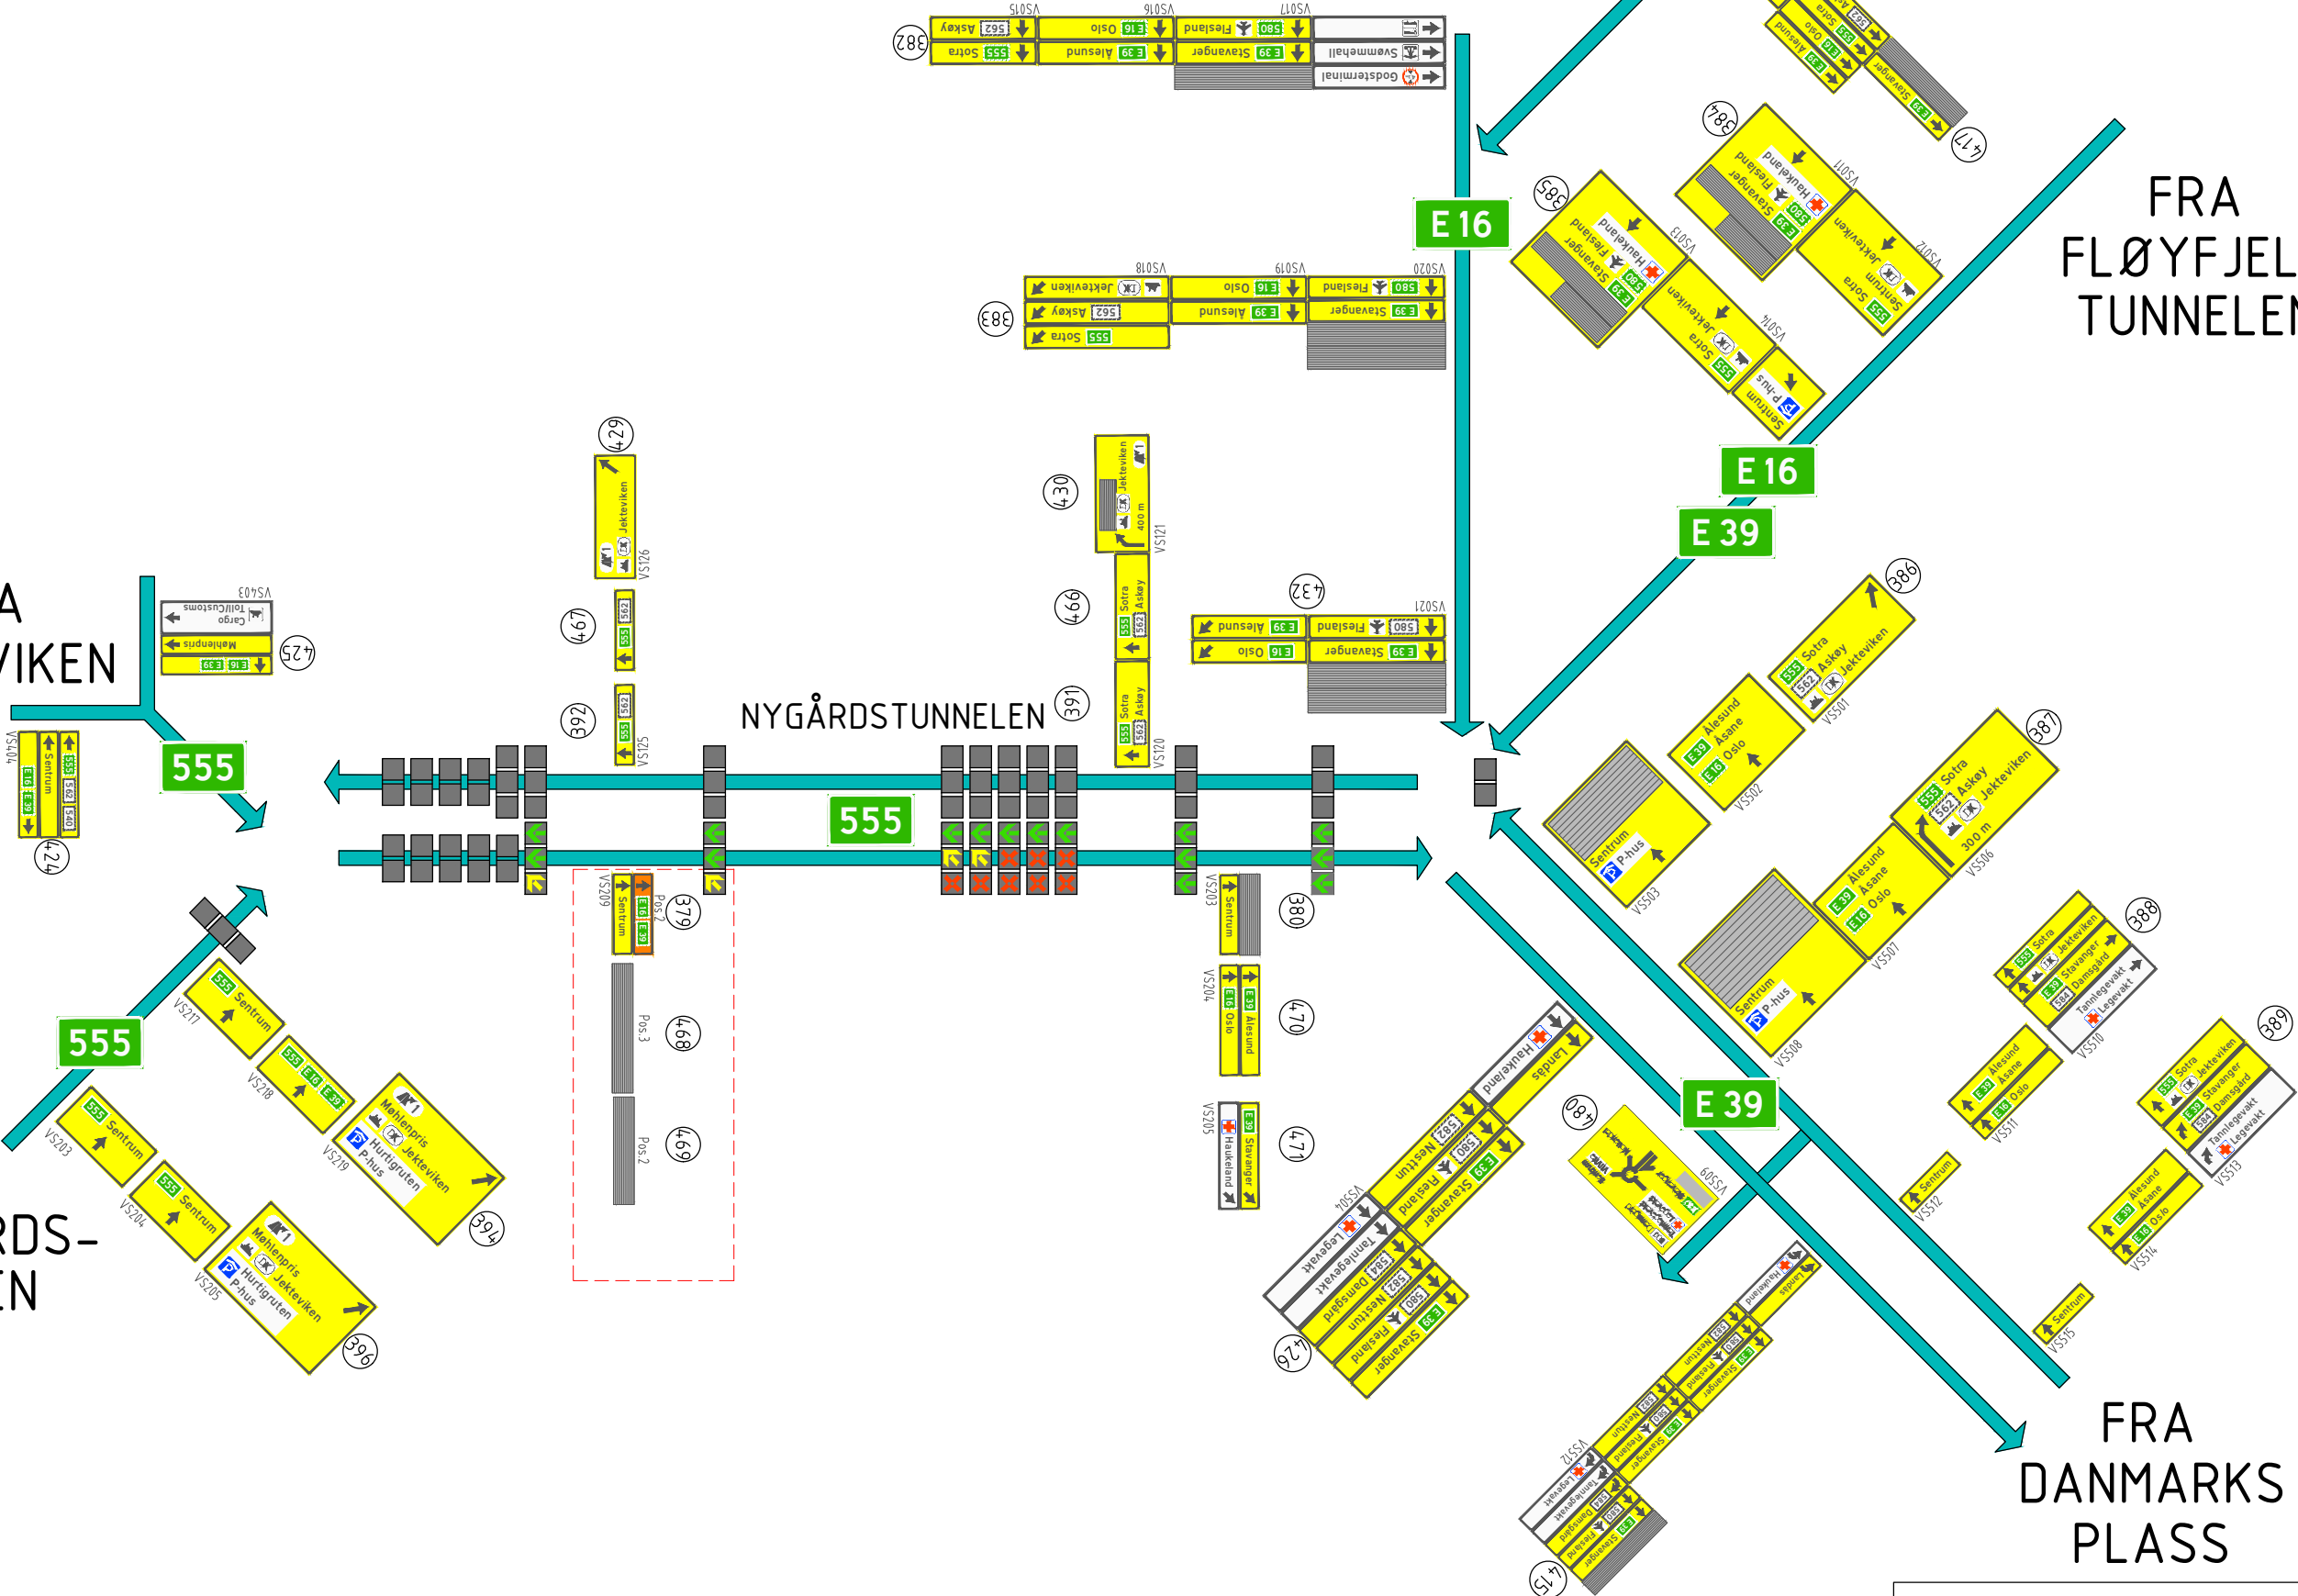


TRAFIKKPLAN SKILT - NYGÅRDSTUNNELEN


ØSTGÅENDE - HØYRE OG MIDTRE FELT
STENGT - SONE 2

04.06.2026

VESTGÅENDE - VENSTRE FELT STENGT

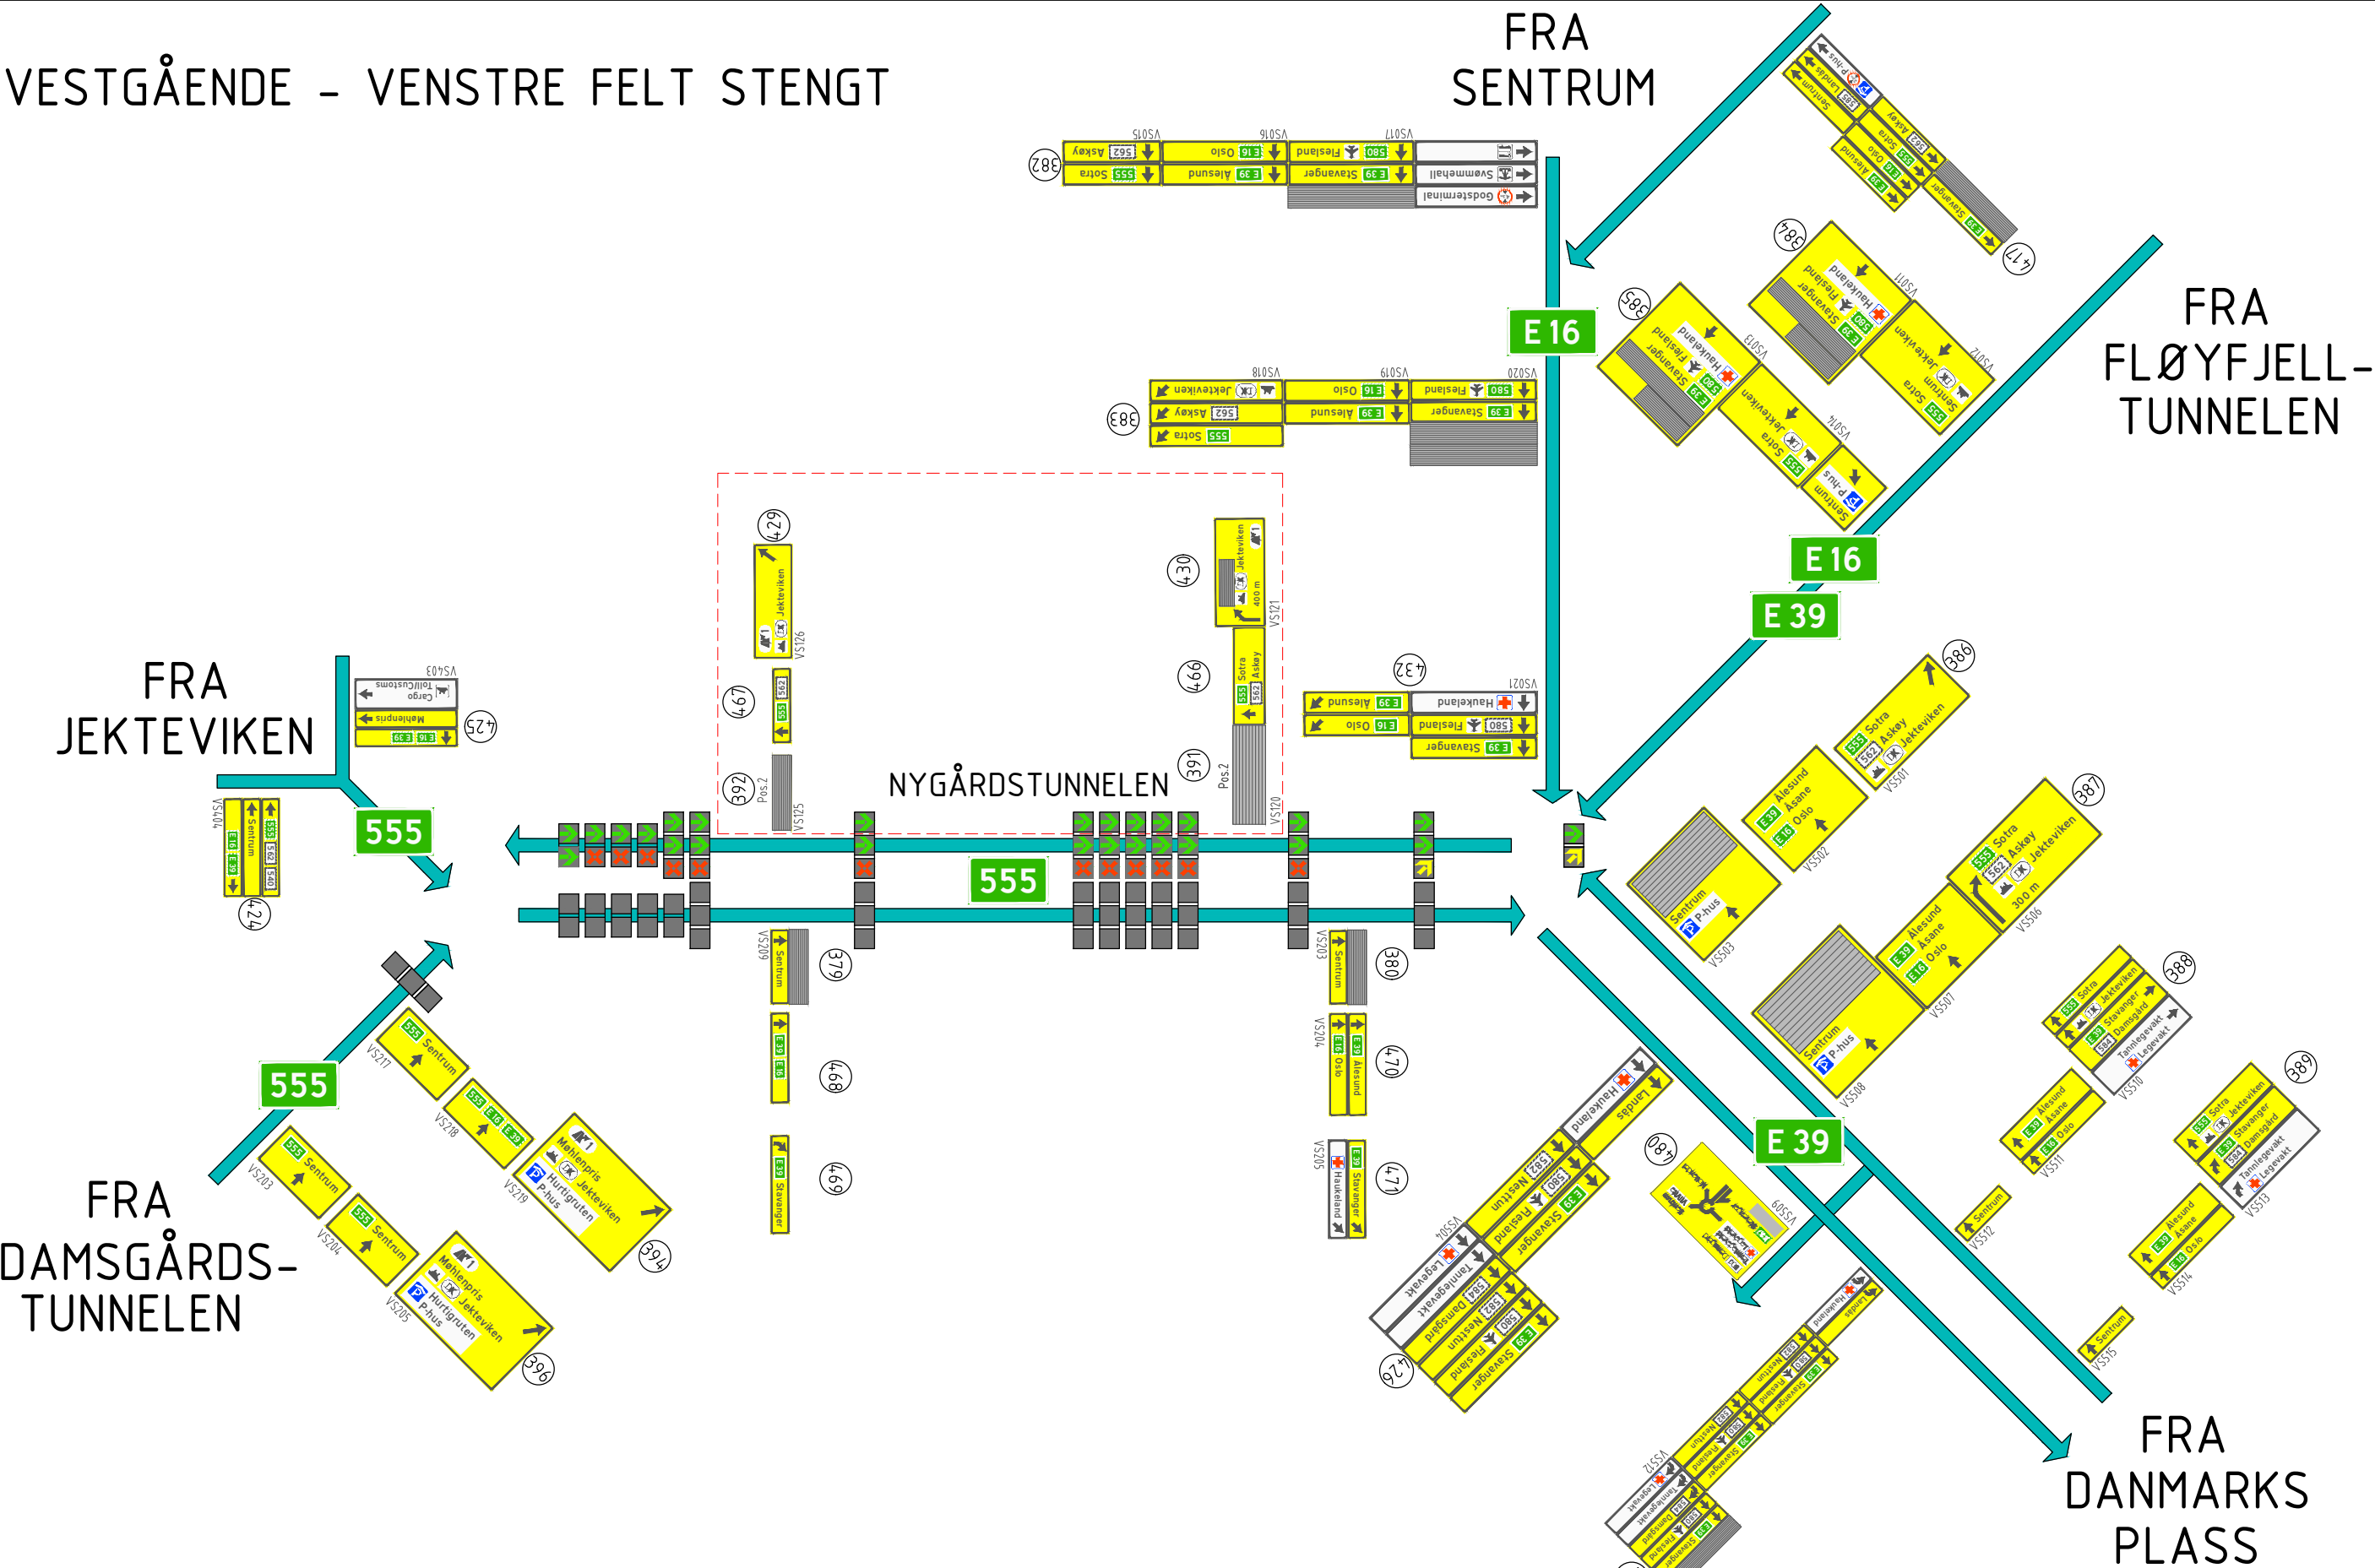

VESTGÅENDE - HØYRE FELT STENGT

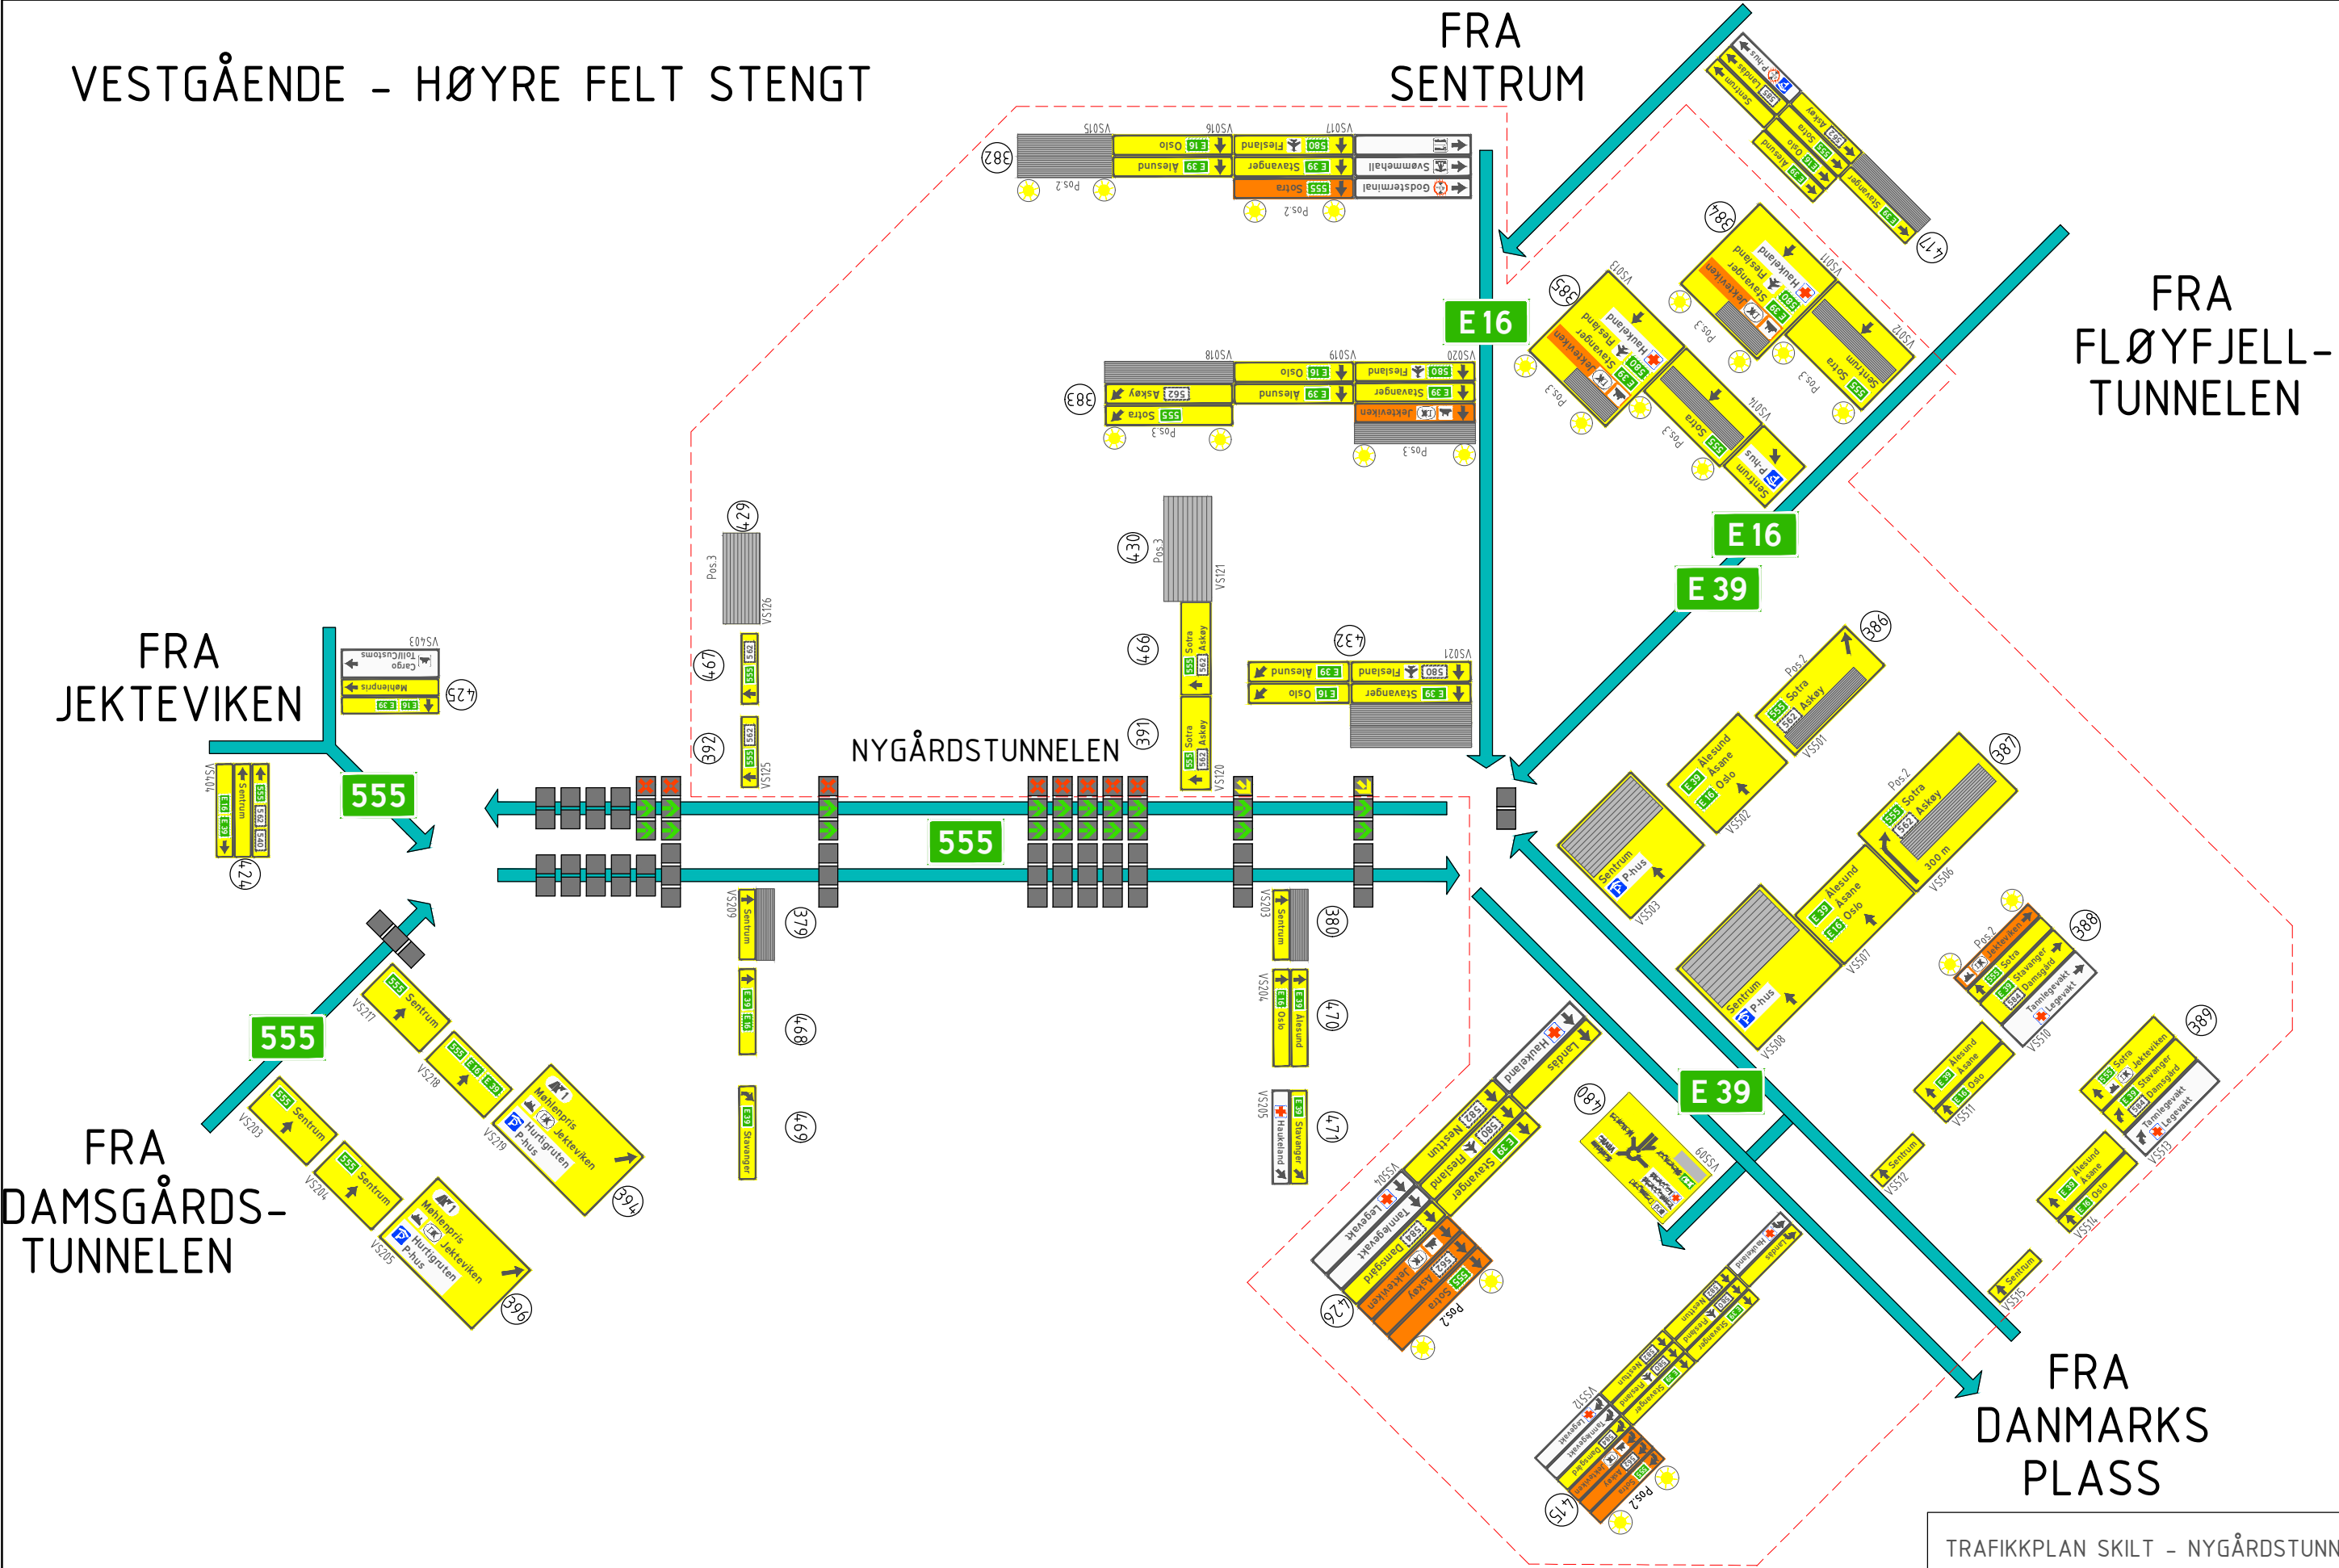

TRAFIKKPLAN SKILT - NYGÅRDSTUNNELEN
VESTGÅENDE - HØYRE FELT STENGT

VESTGÅENDE - VENSTRE OG MIDTRE FELT STENGT


FRA
SENTRUM

FRA
FLØYFJELL-
TUNNELEN

FRA
JEKTEVIKEN

FRA
DAMSGÅRDS-
TUNNELEN

FRA
DANMARKS
PLASS

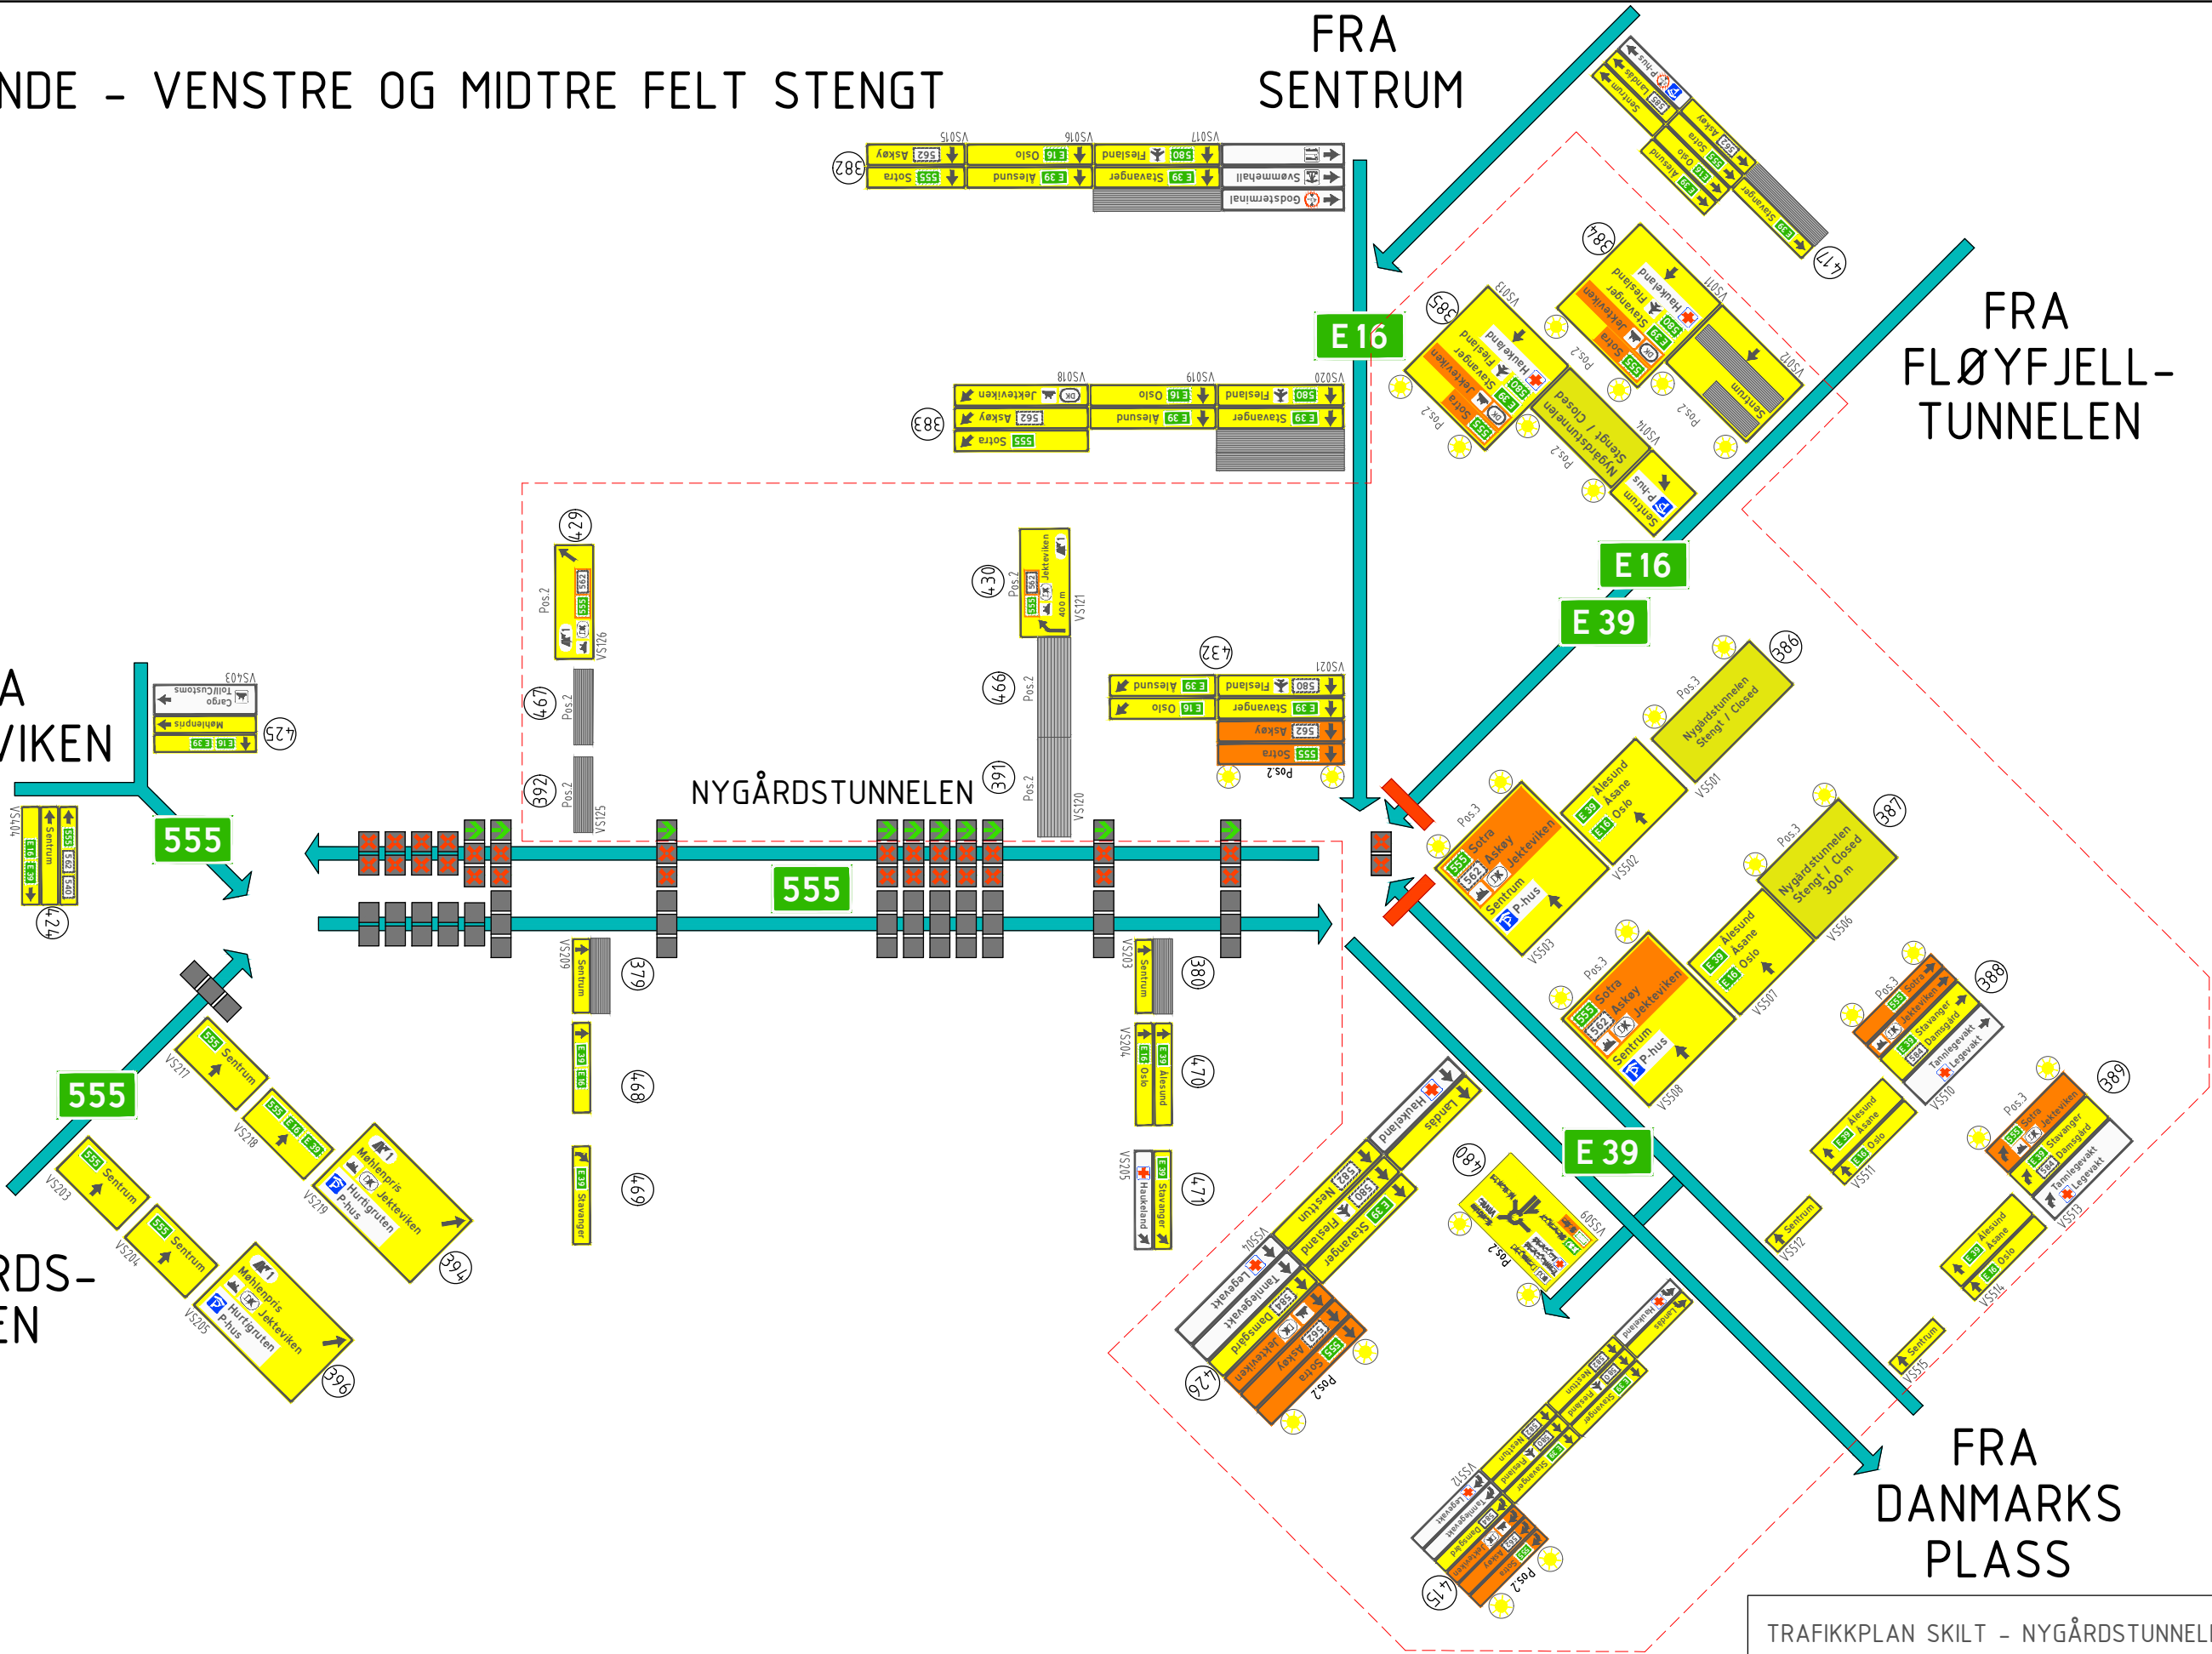

TRAFIKKPLAN SKILT - NYGÅRDSTUNNELEN

VESTGÅENDE - VENSTRE OG MIDTRE FELT
STENGT

VESTGÅENDE - MIDTRE OG HØYRE FELT STENGT

FRA
SENTRUM


FRA
FLØYFJELL-
TUNNELEN

FRA
JEKTEVIKEN

NYGÅRDSTUNNELEN

FRA
DAMSGÅRDS-
TUNNELEN


FRA
DANMARKS
PLASS

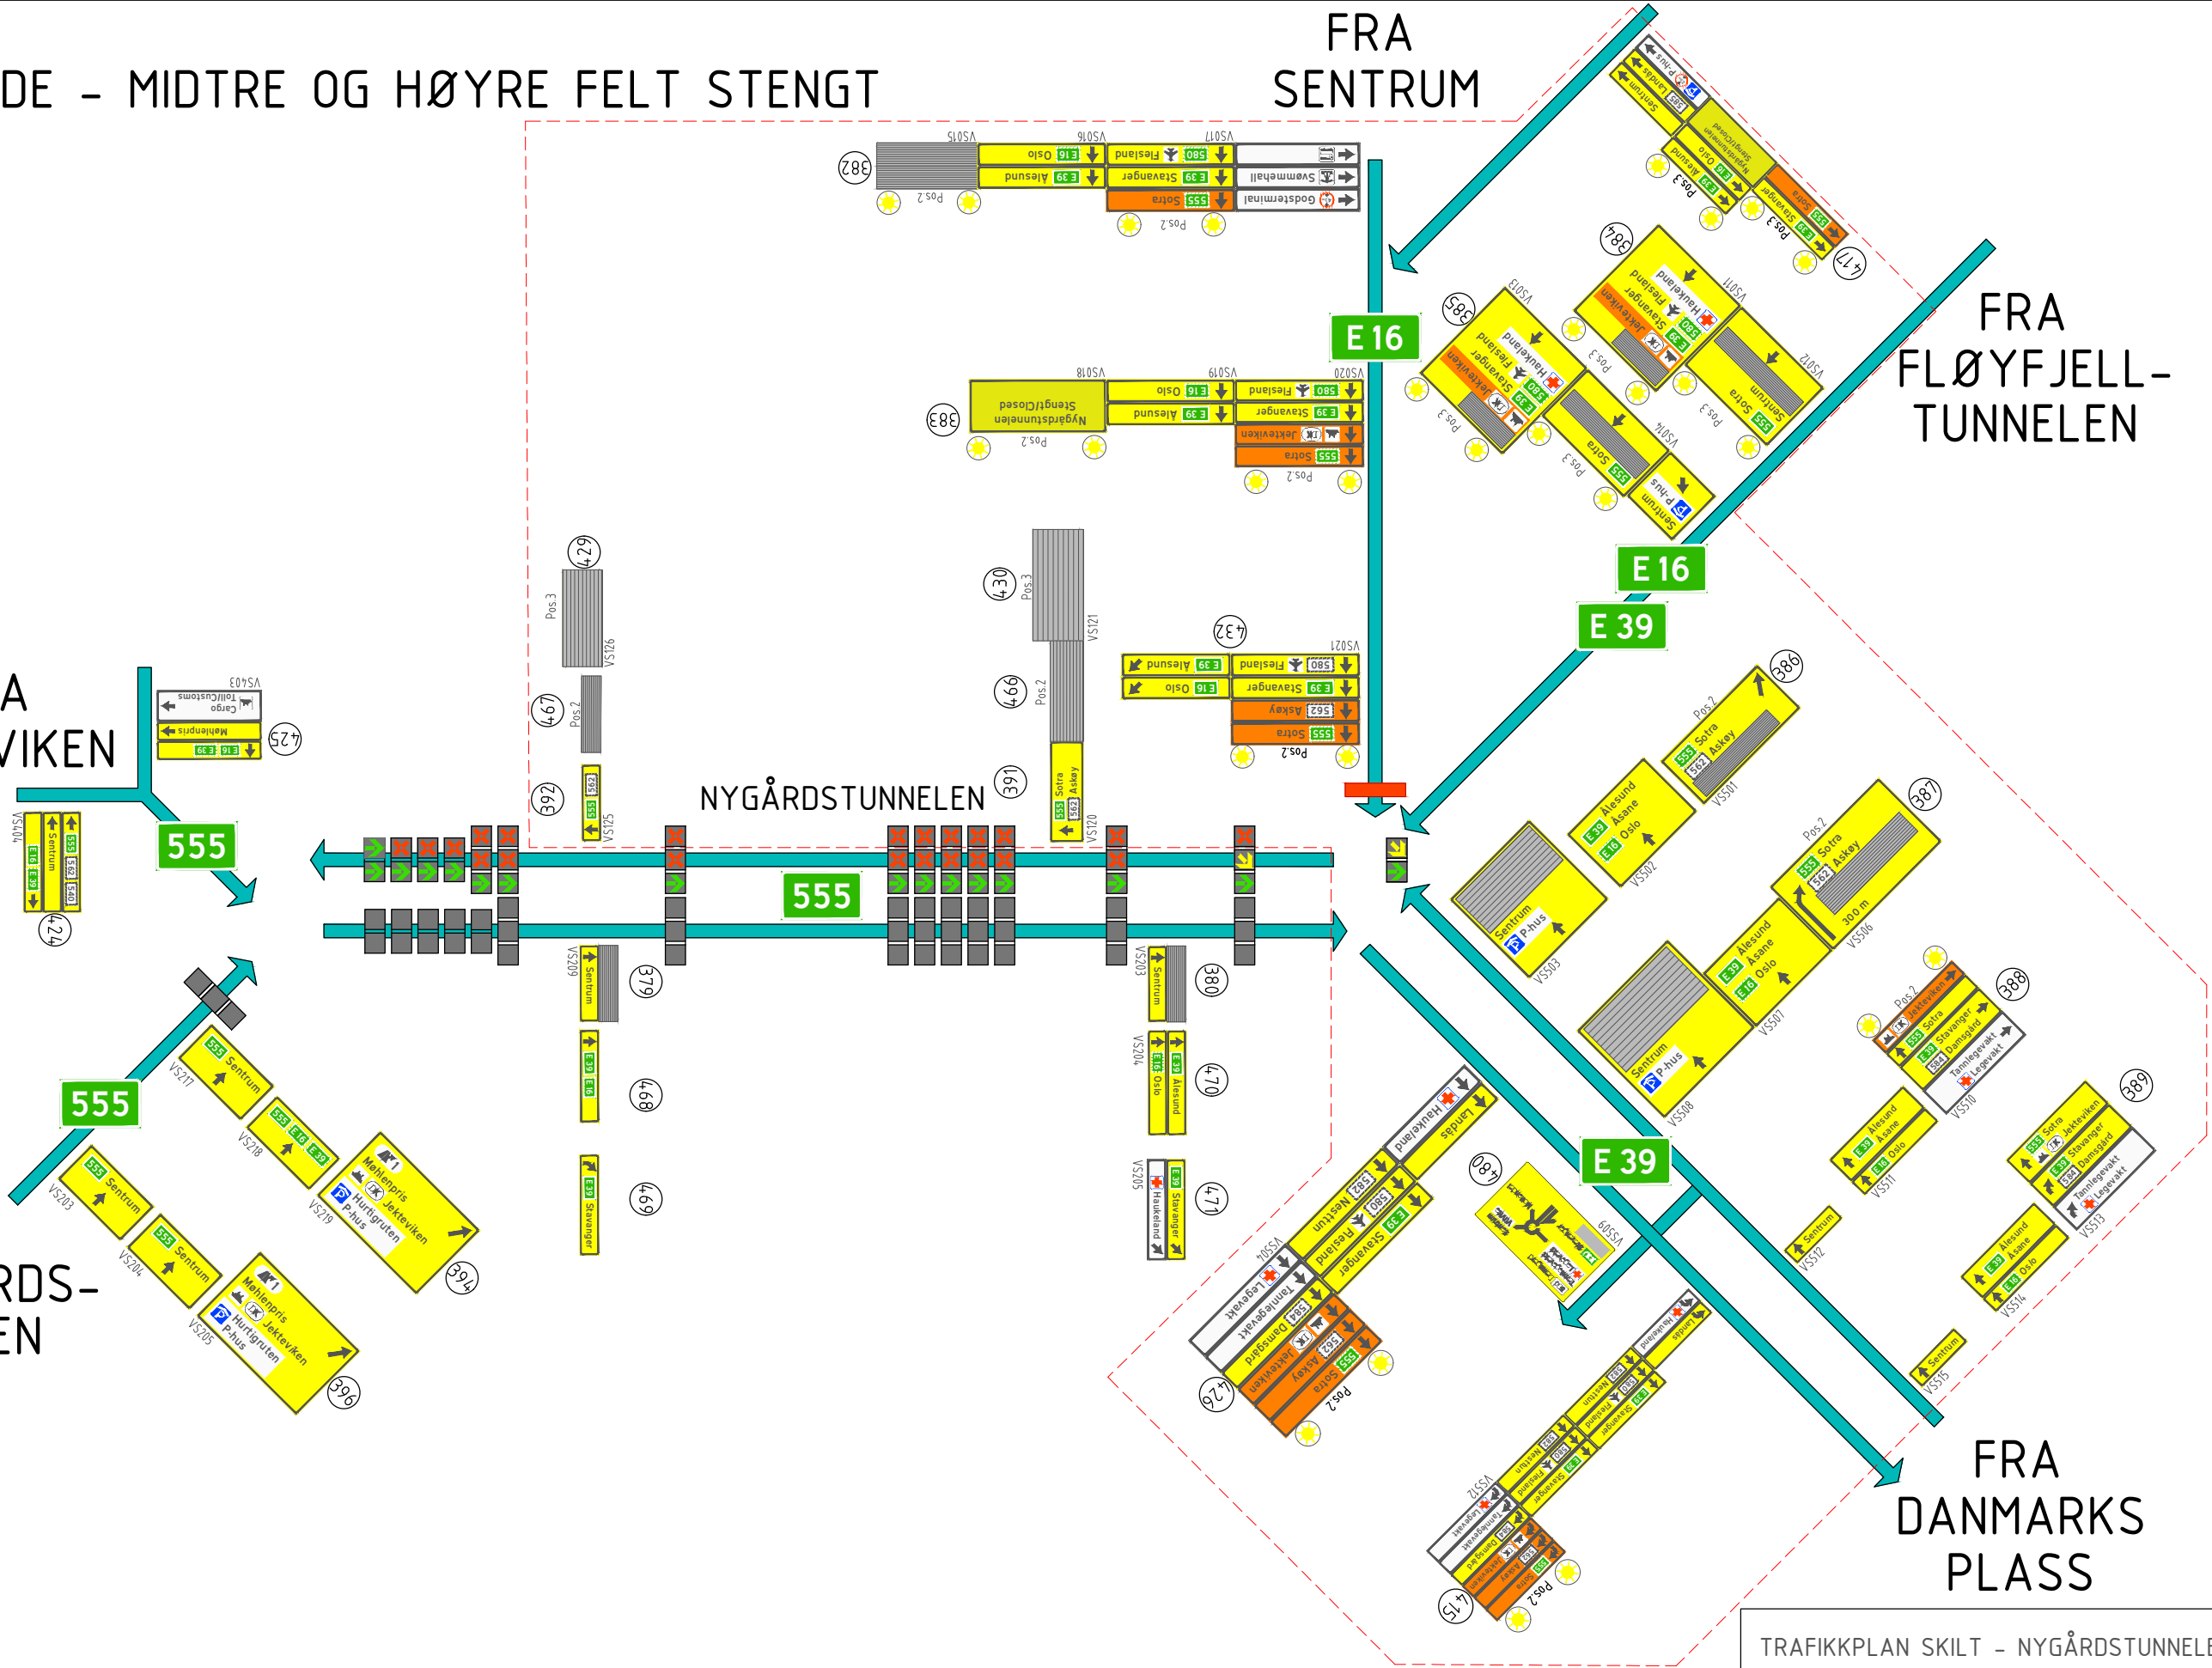


TRAFIKKPLAN SKILT - NYGÅRDSTUNNELEN

VESTGÅENDE - MIDTRE OG HØYRE FELT
STENGT

VESTGÅENDE - VENSTRE FELT STENGT - SONE 1

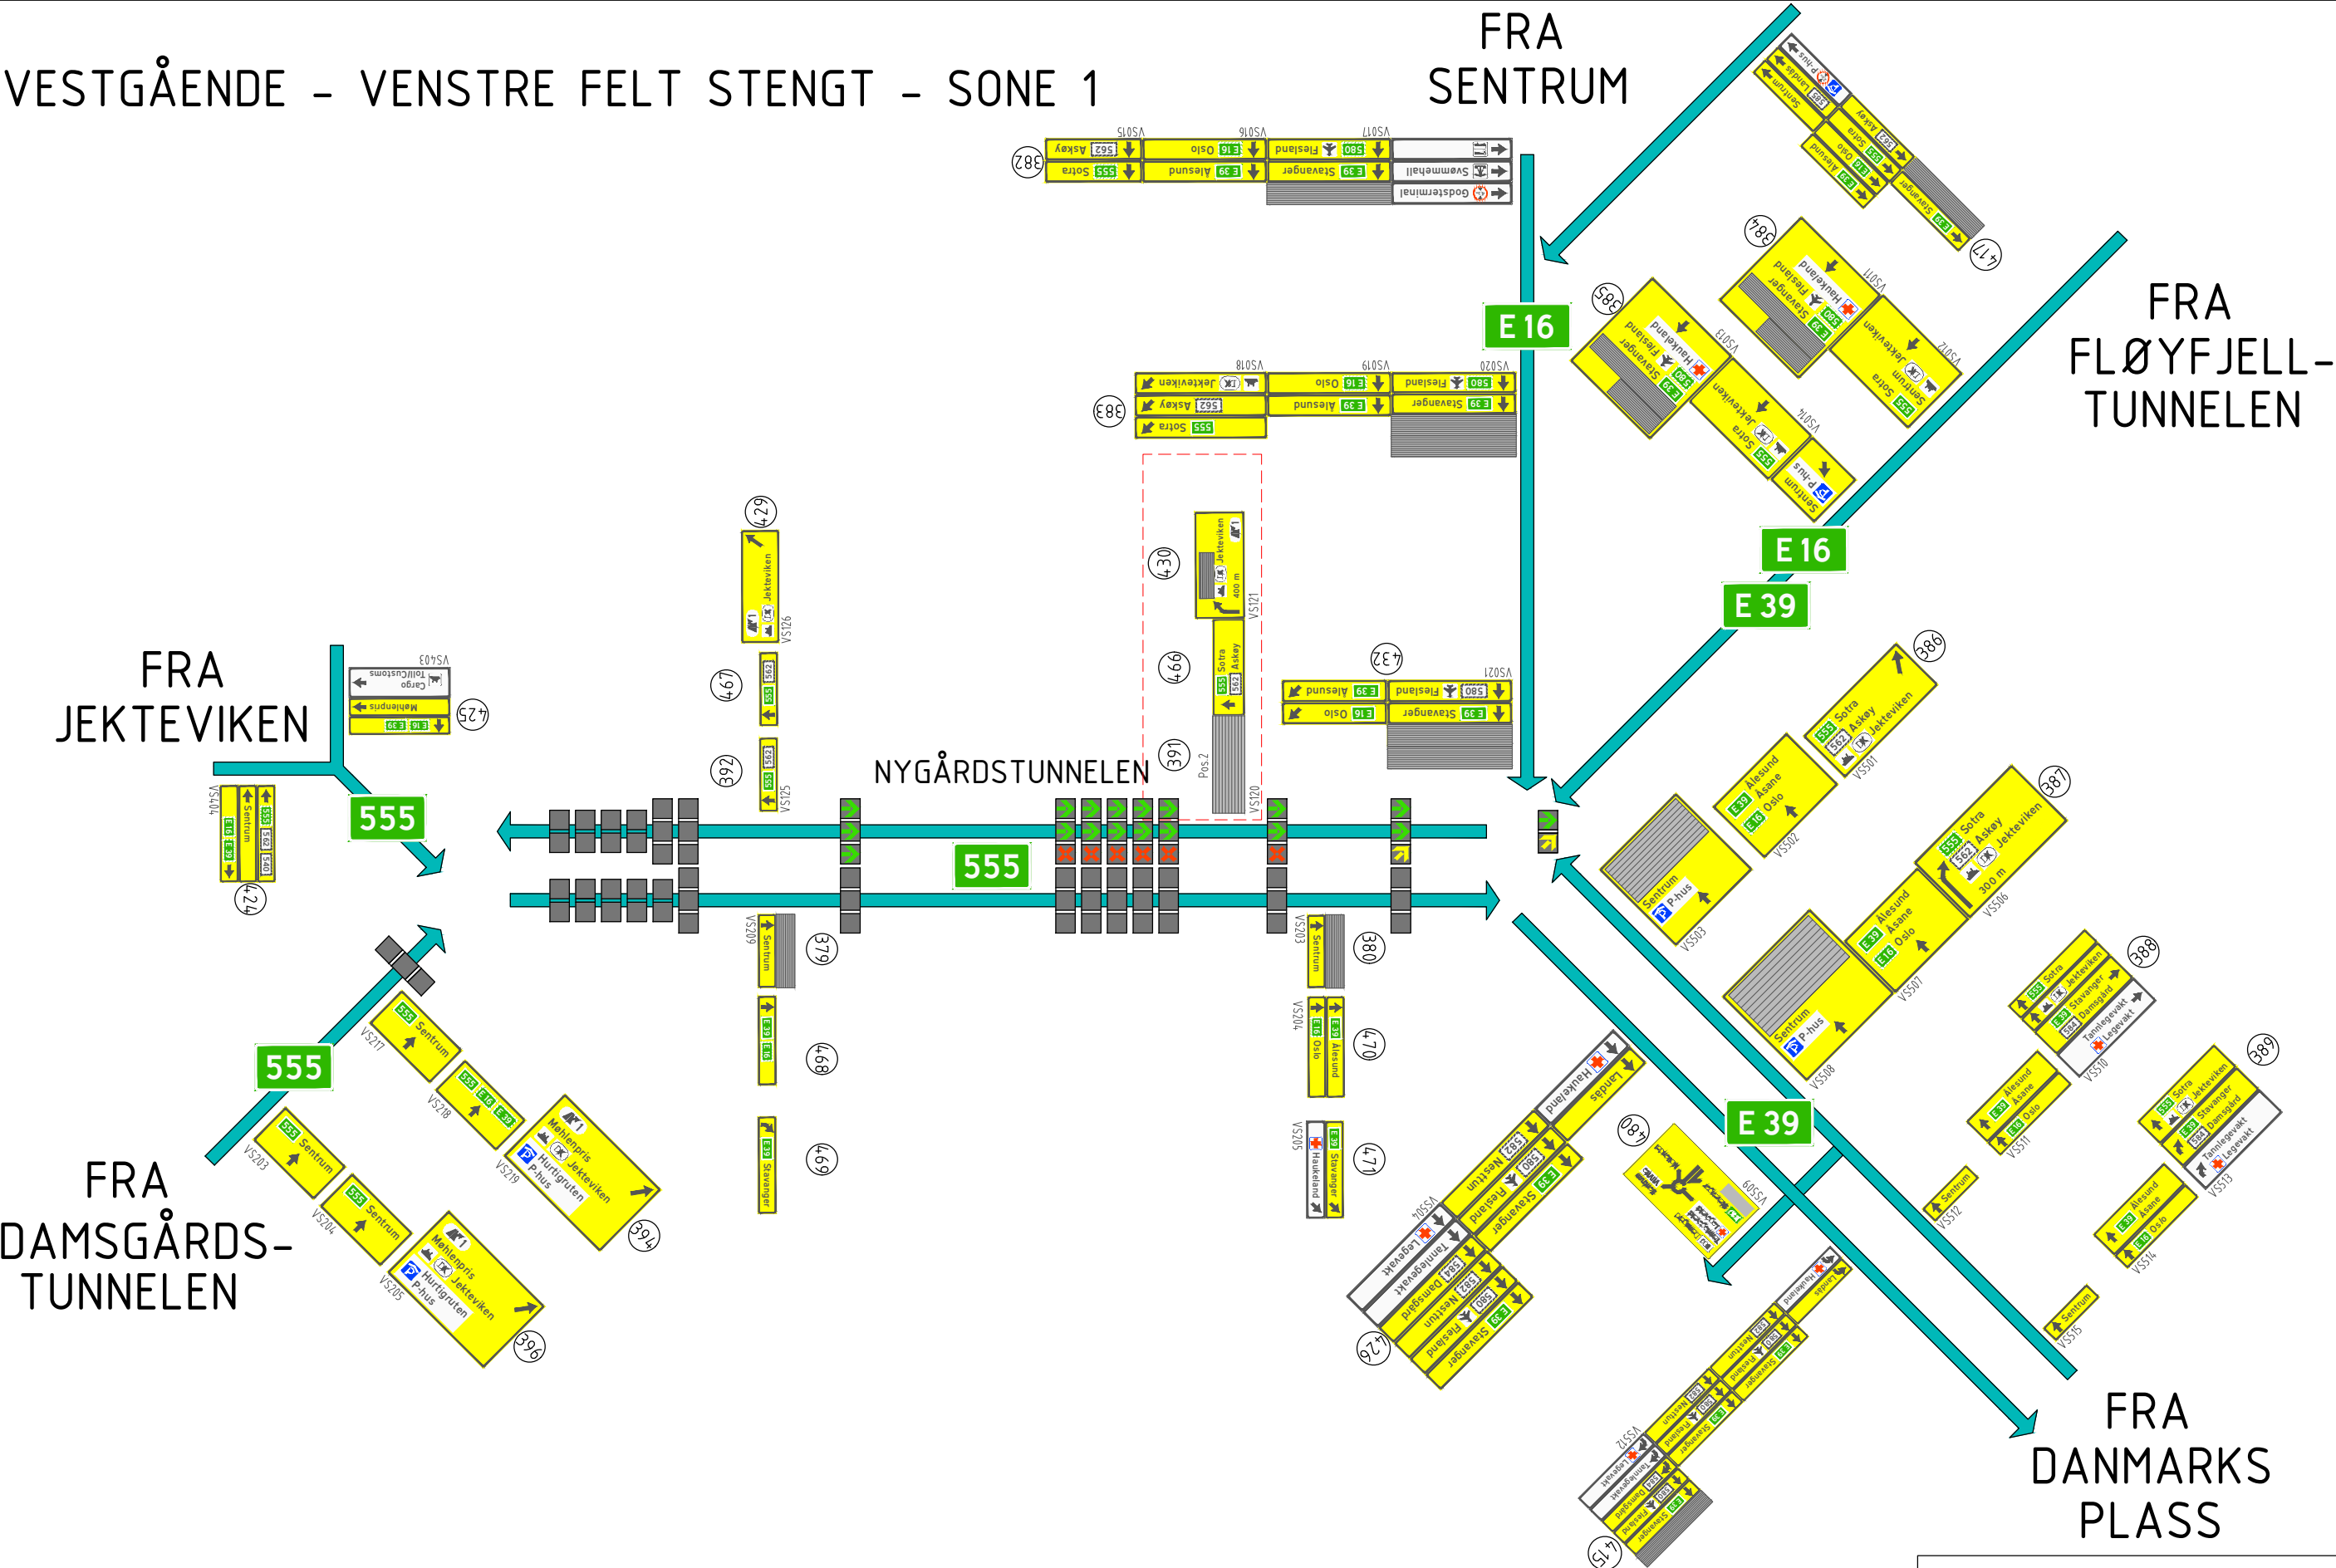


FRA
SENTRUM

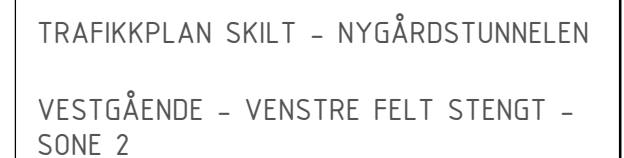

22/29


VESTGÅENDE - VENSTRE OG MIDTRE FELT STENGT - SONE 1

FRA SENTRUM

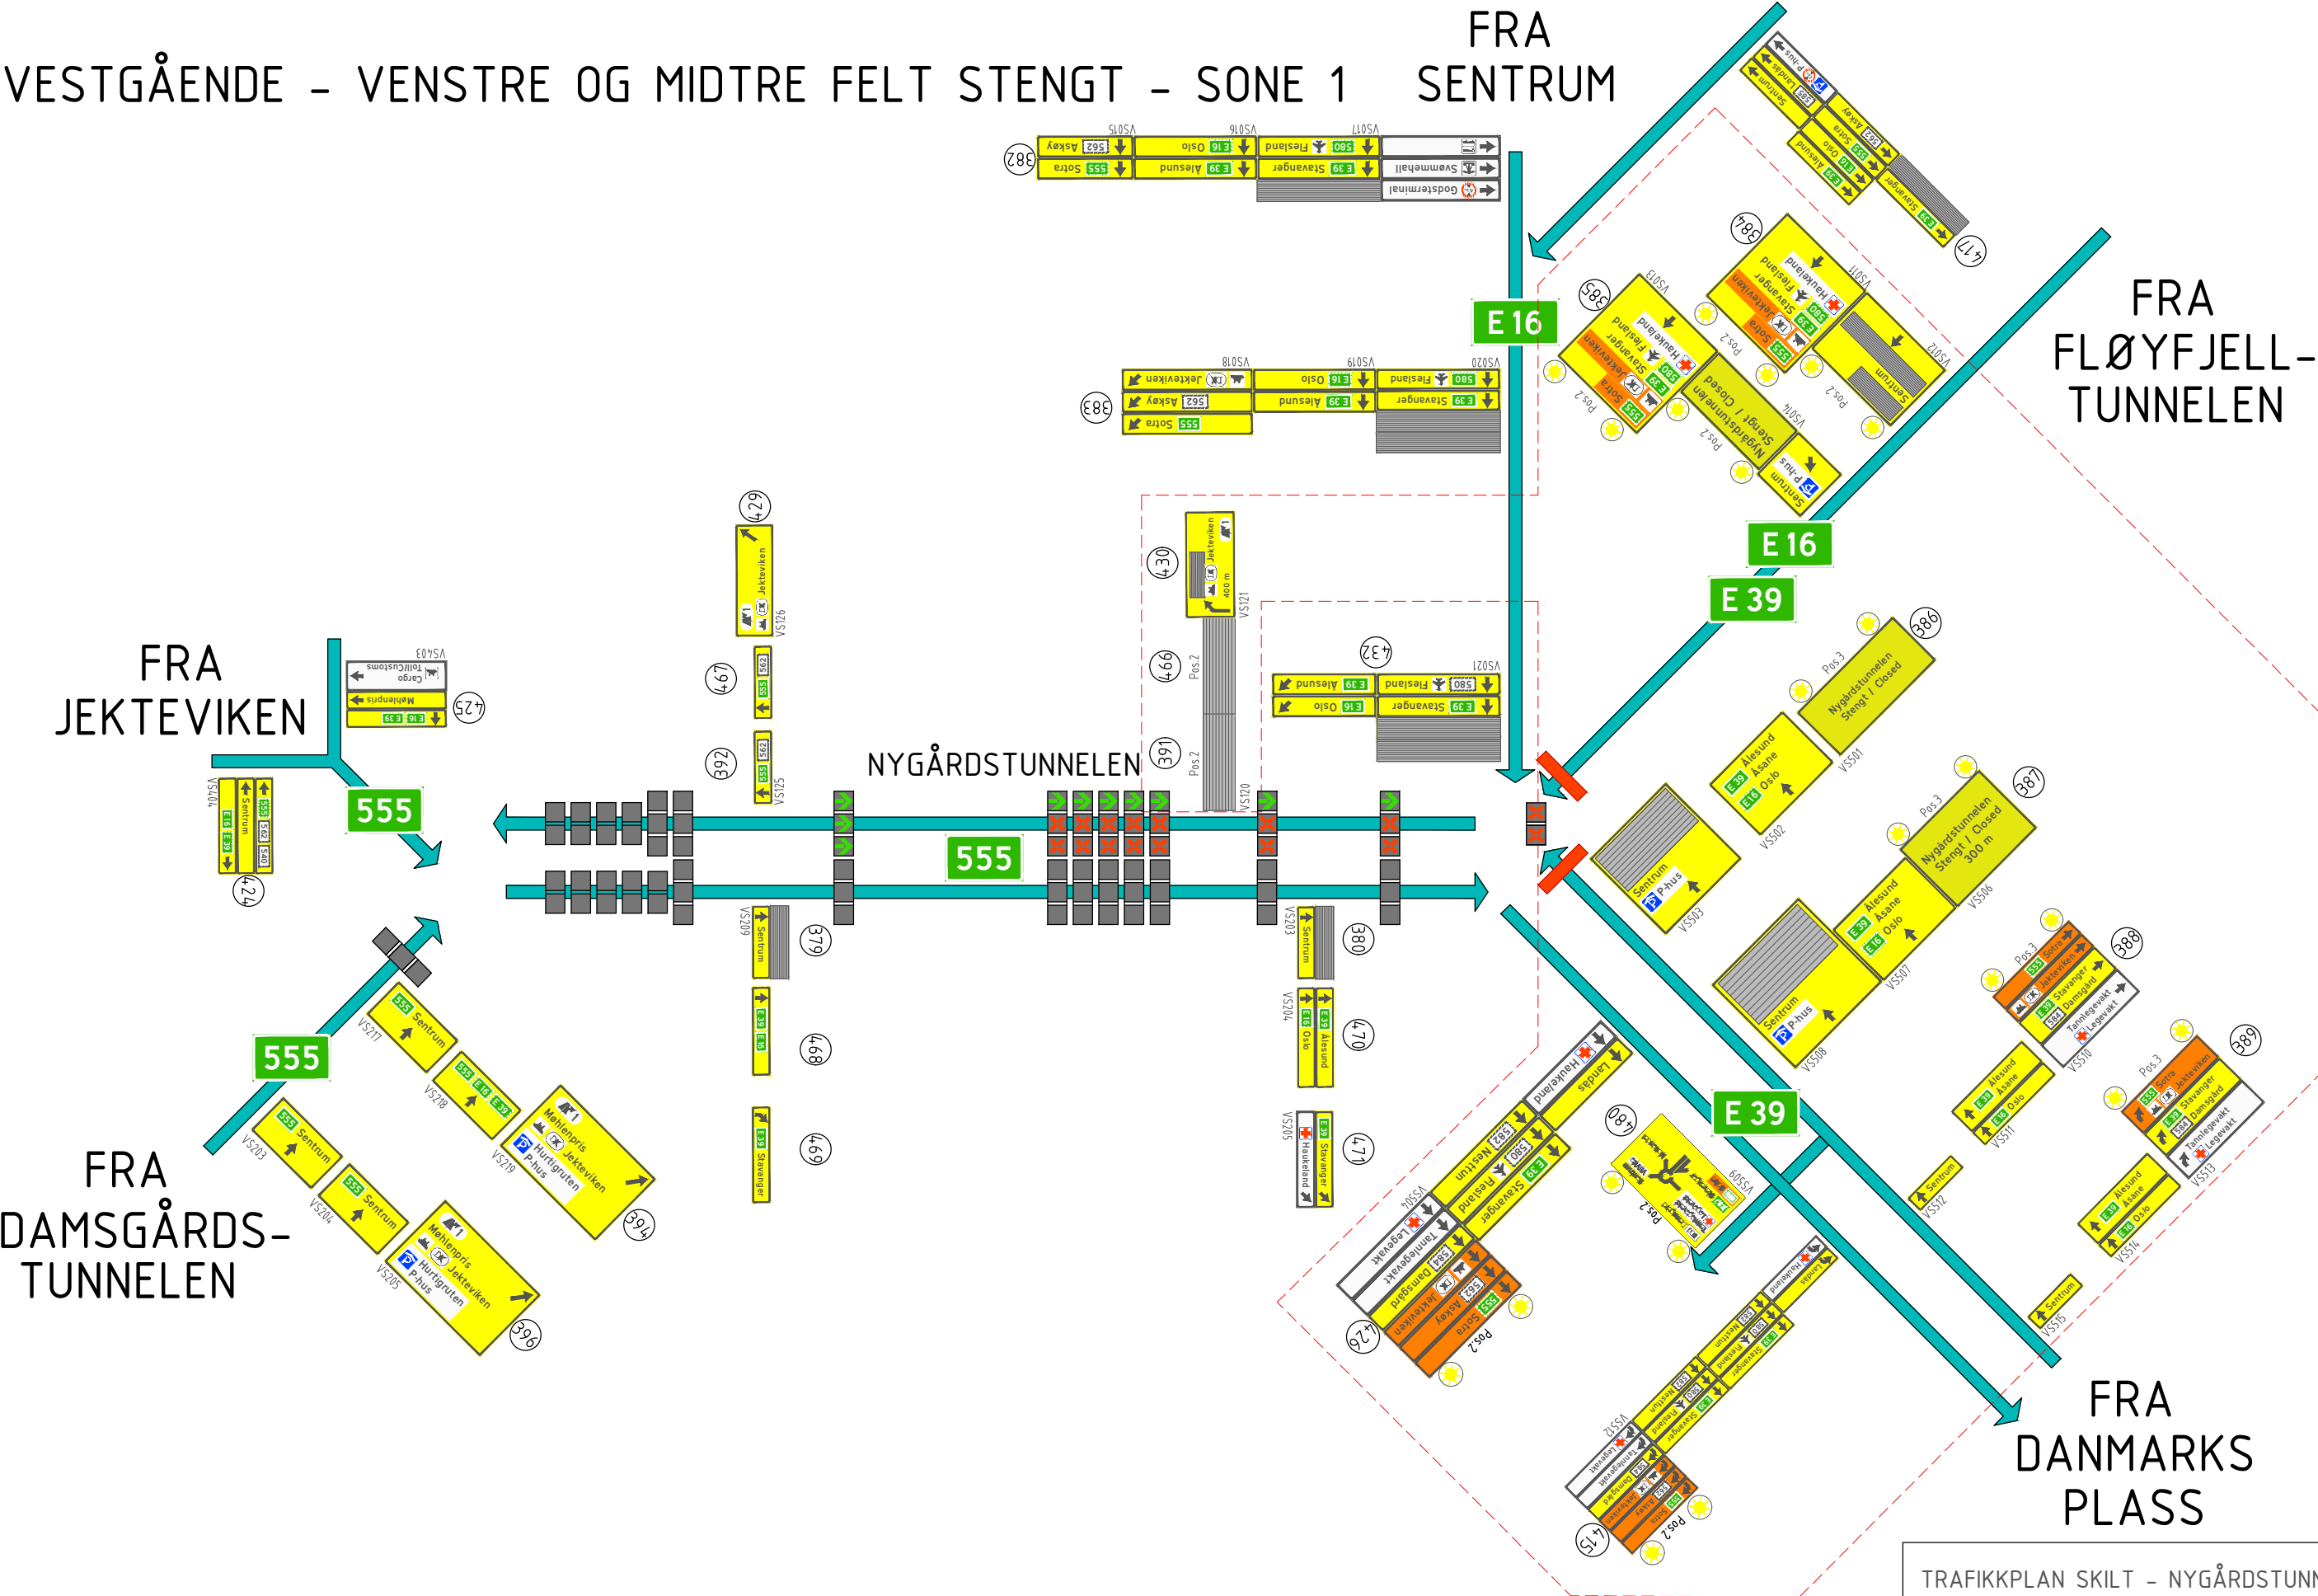


VESTGÅENDE - VENSTRE OG MIDTRE FELT STENGT - SONE 2


FRA SENTRUM

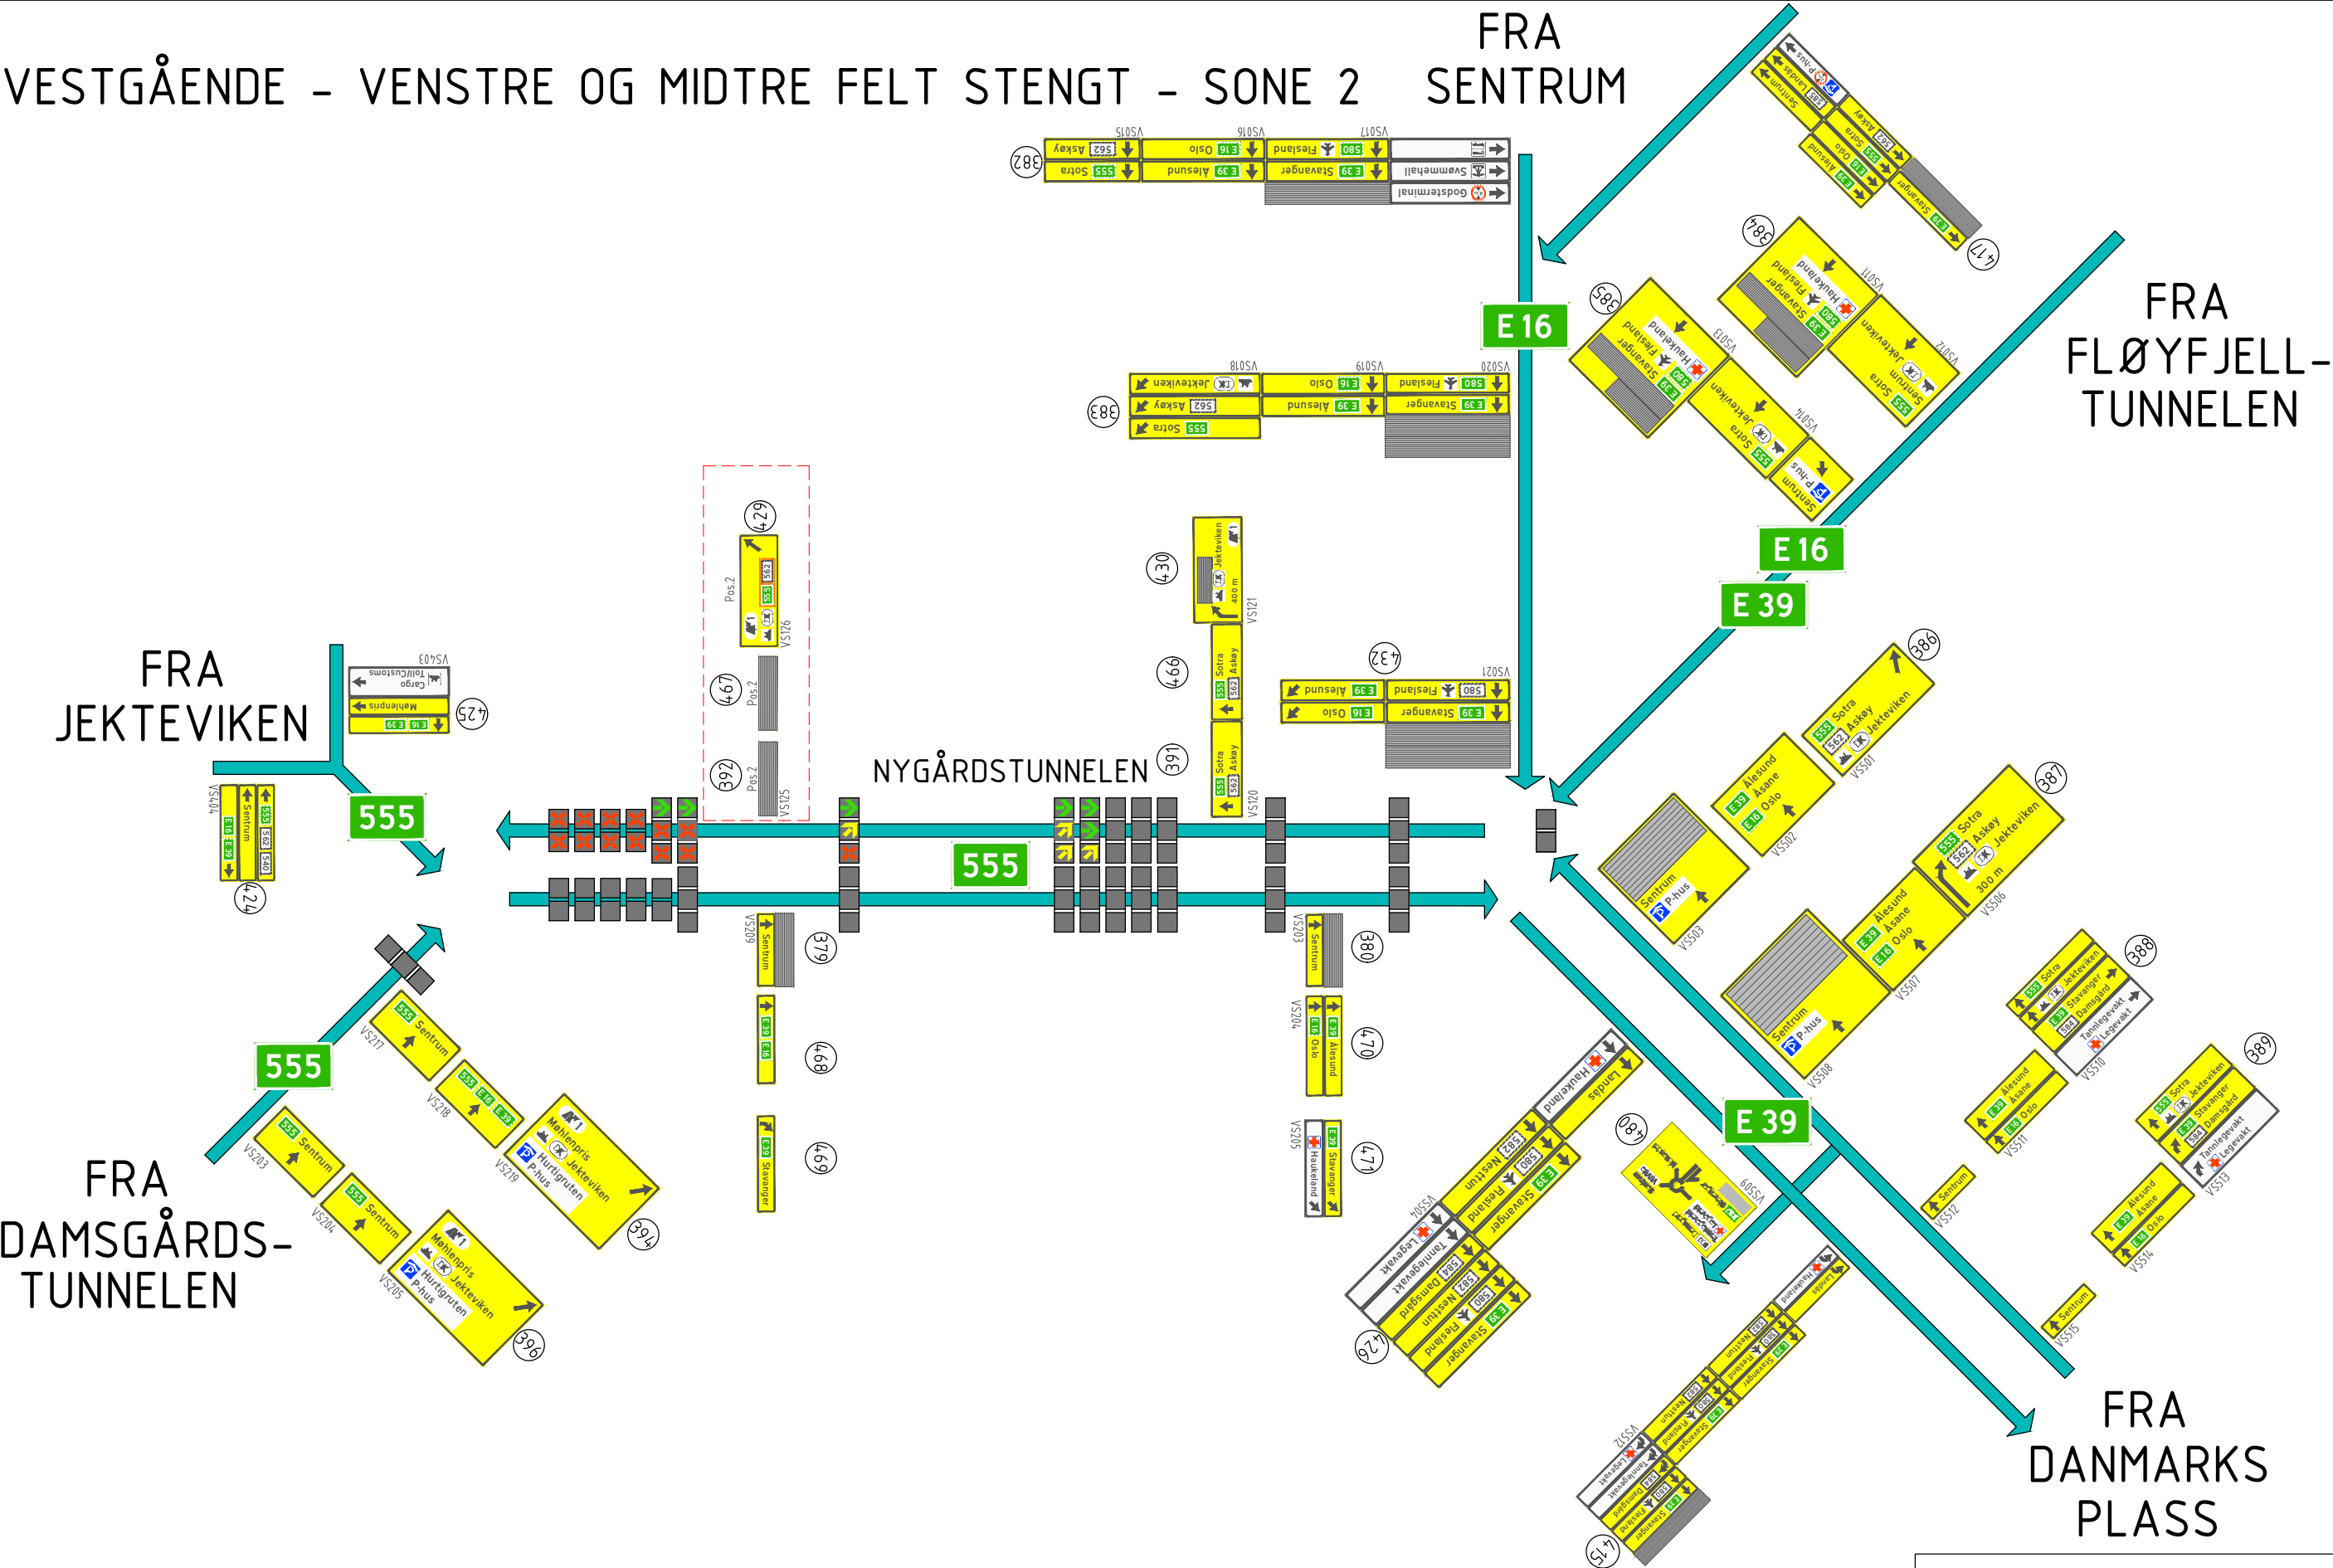

VESTGÅENDE - HØYRE FELT STENGT - SONE 1

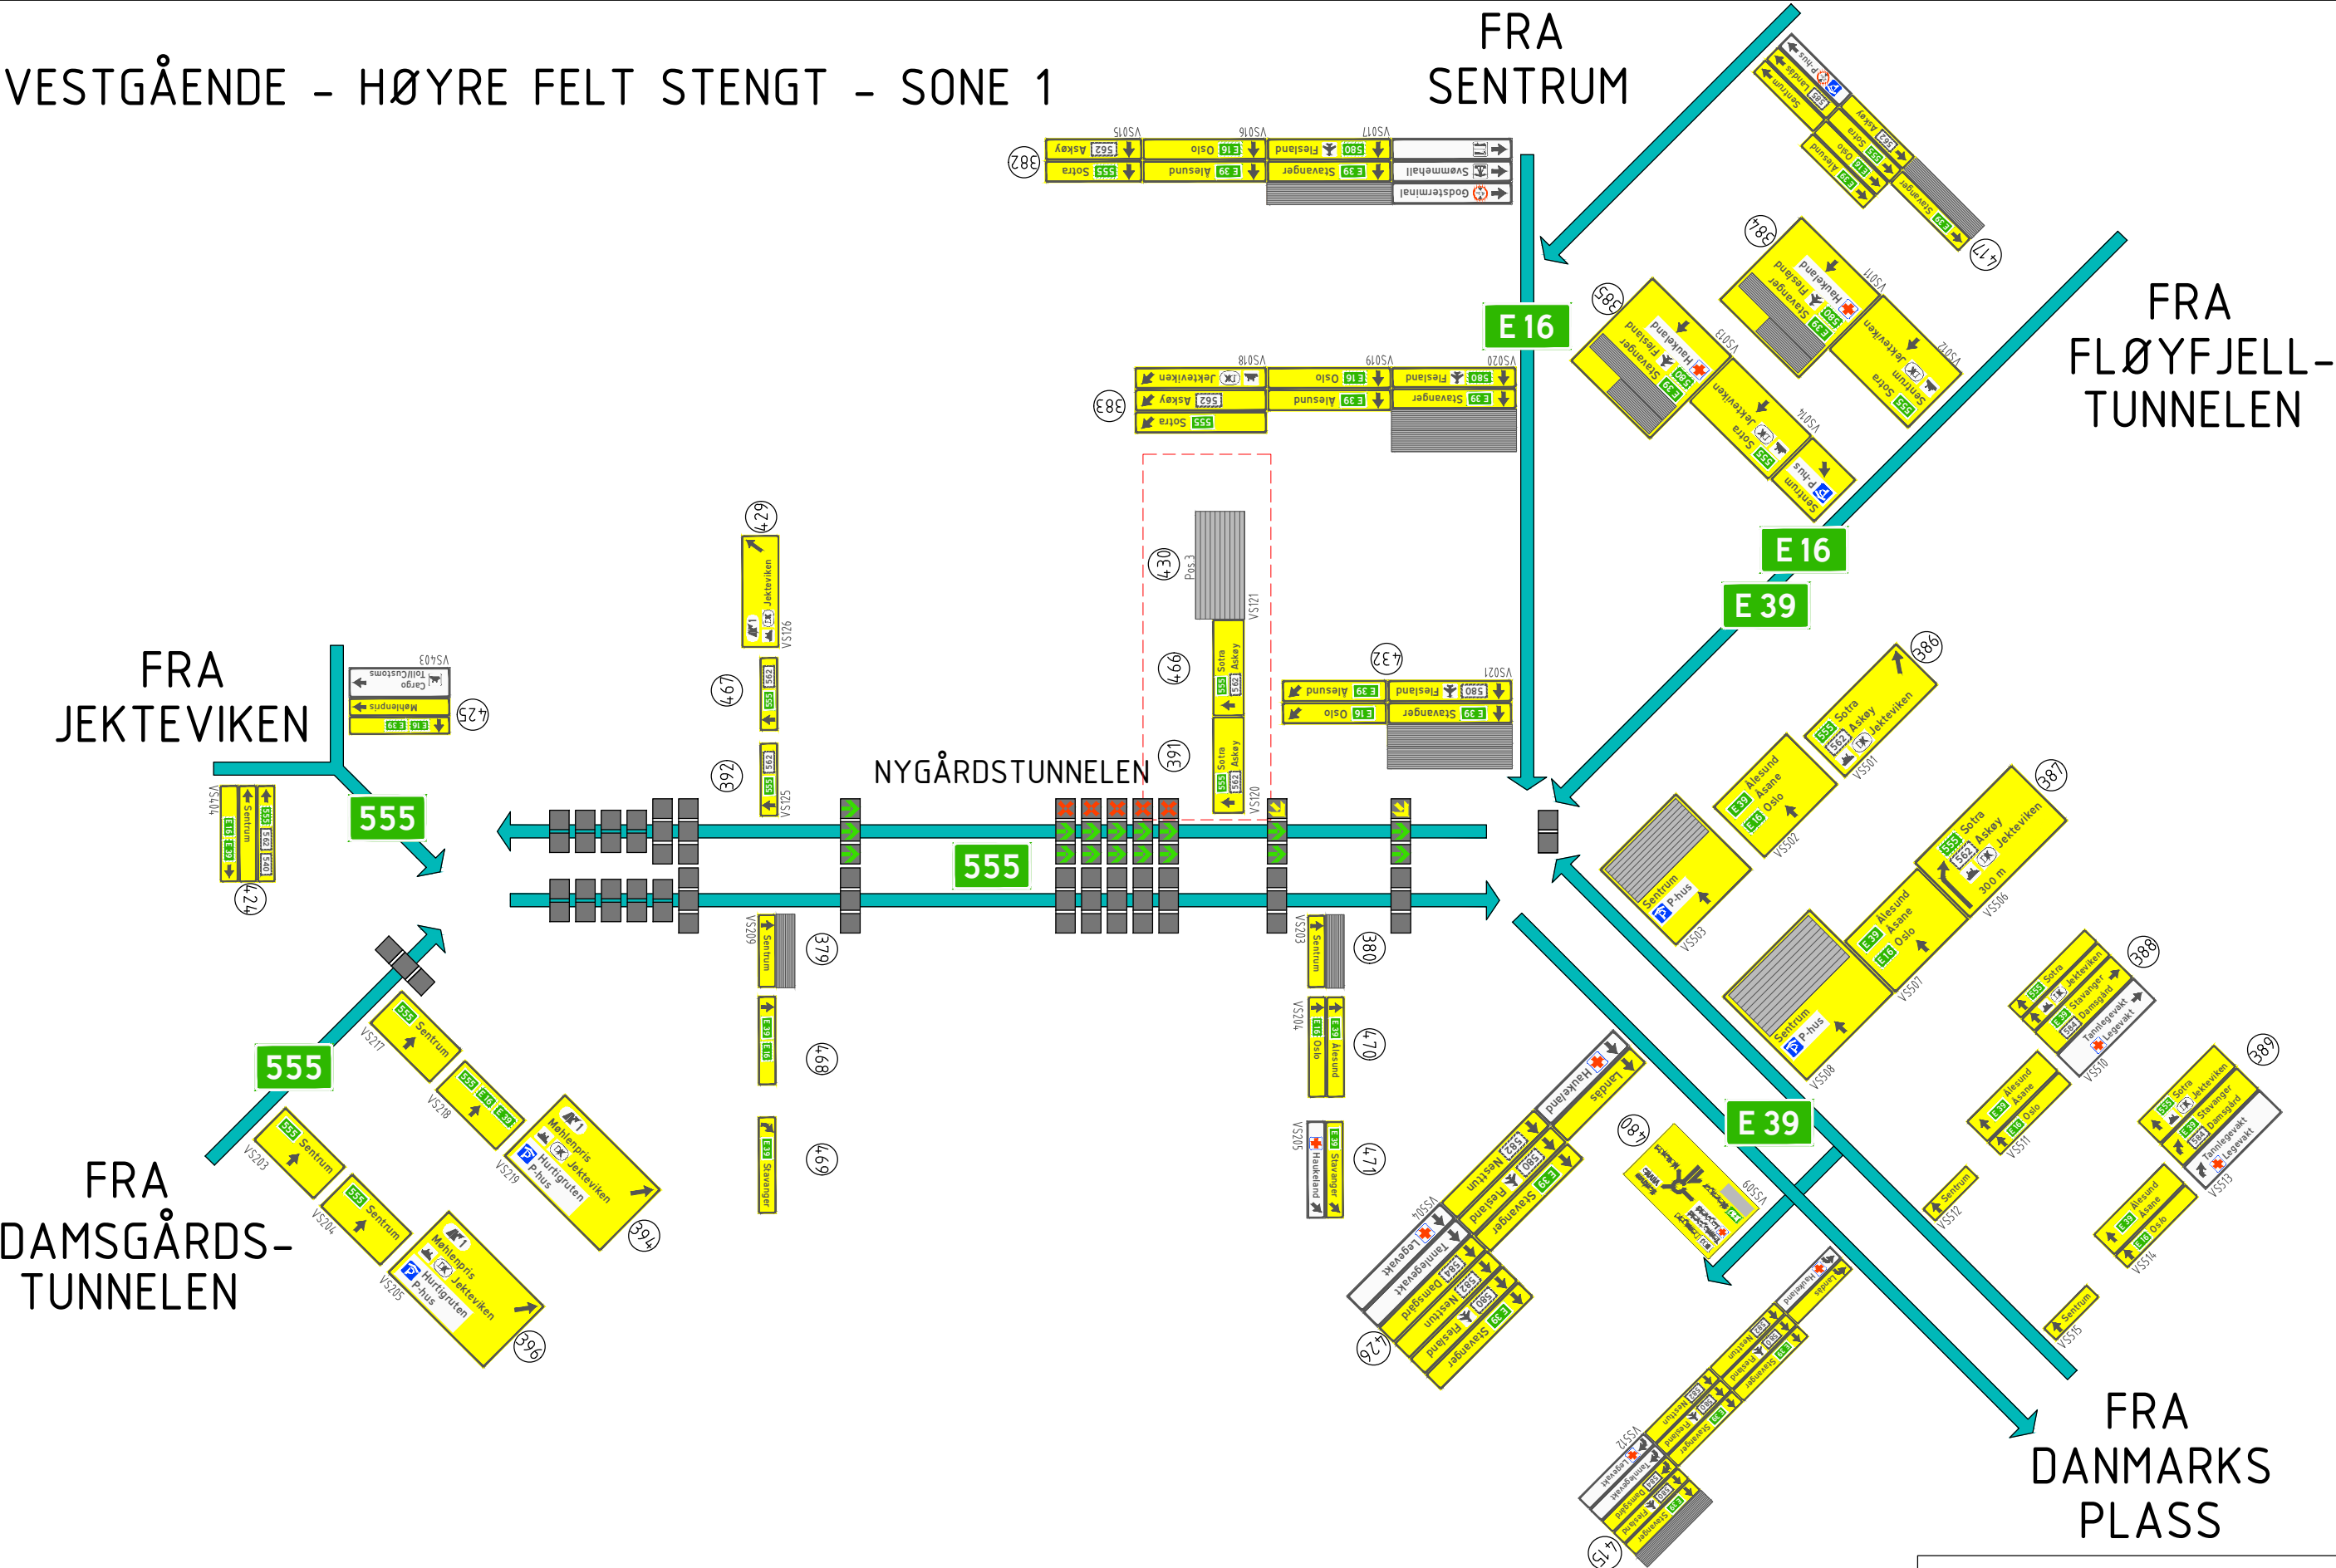

VESTGÅENDE - HØYRE FELT STENGT - SONE 2

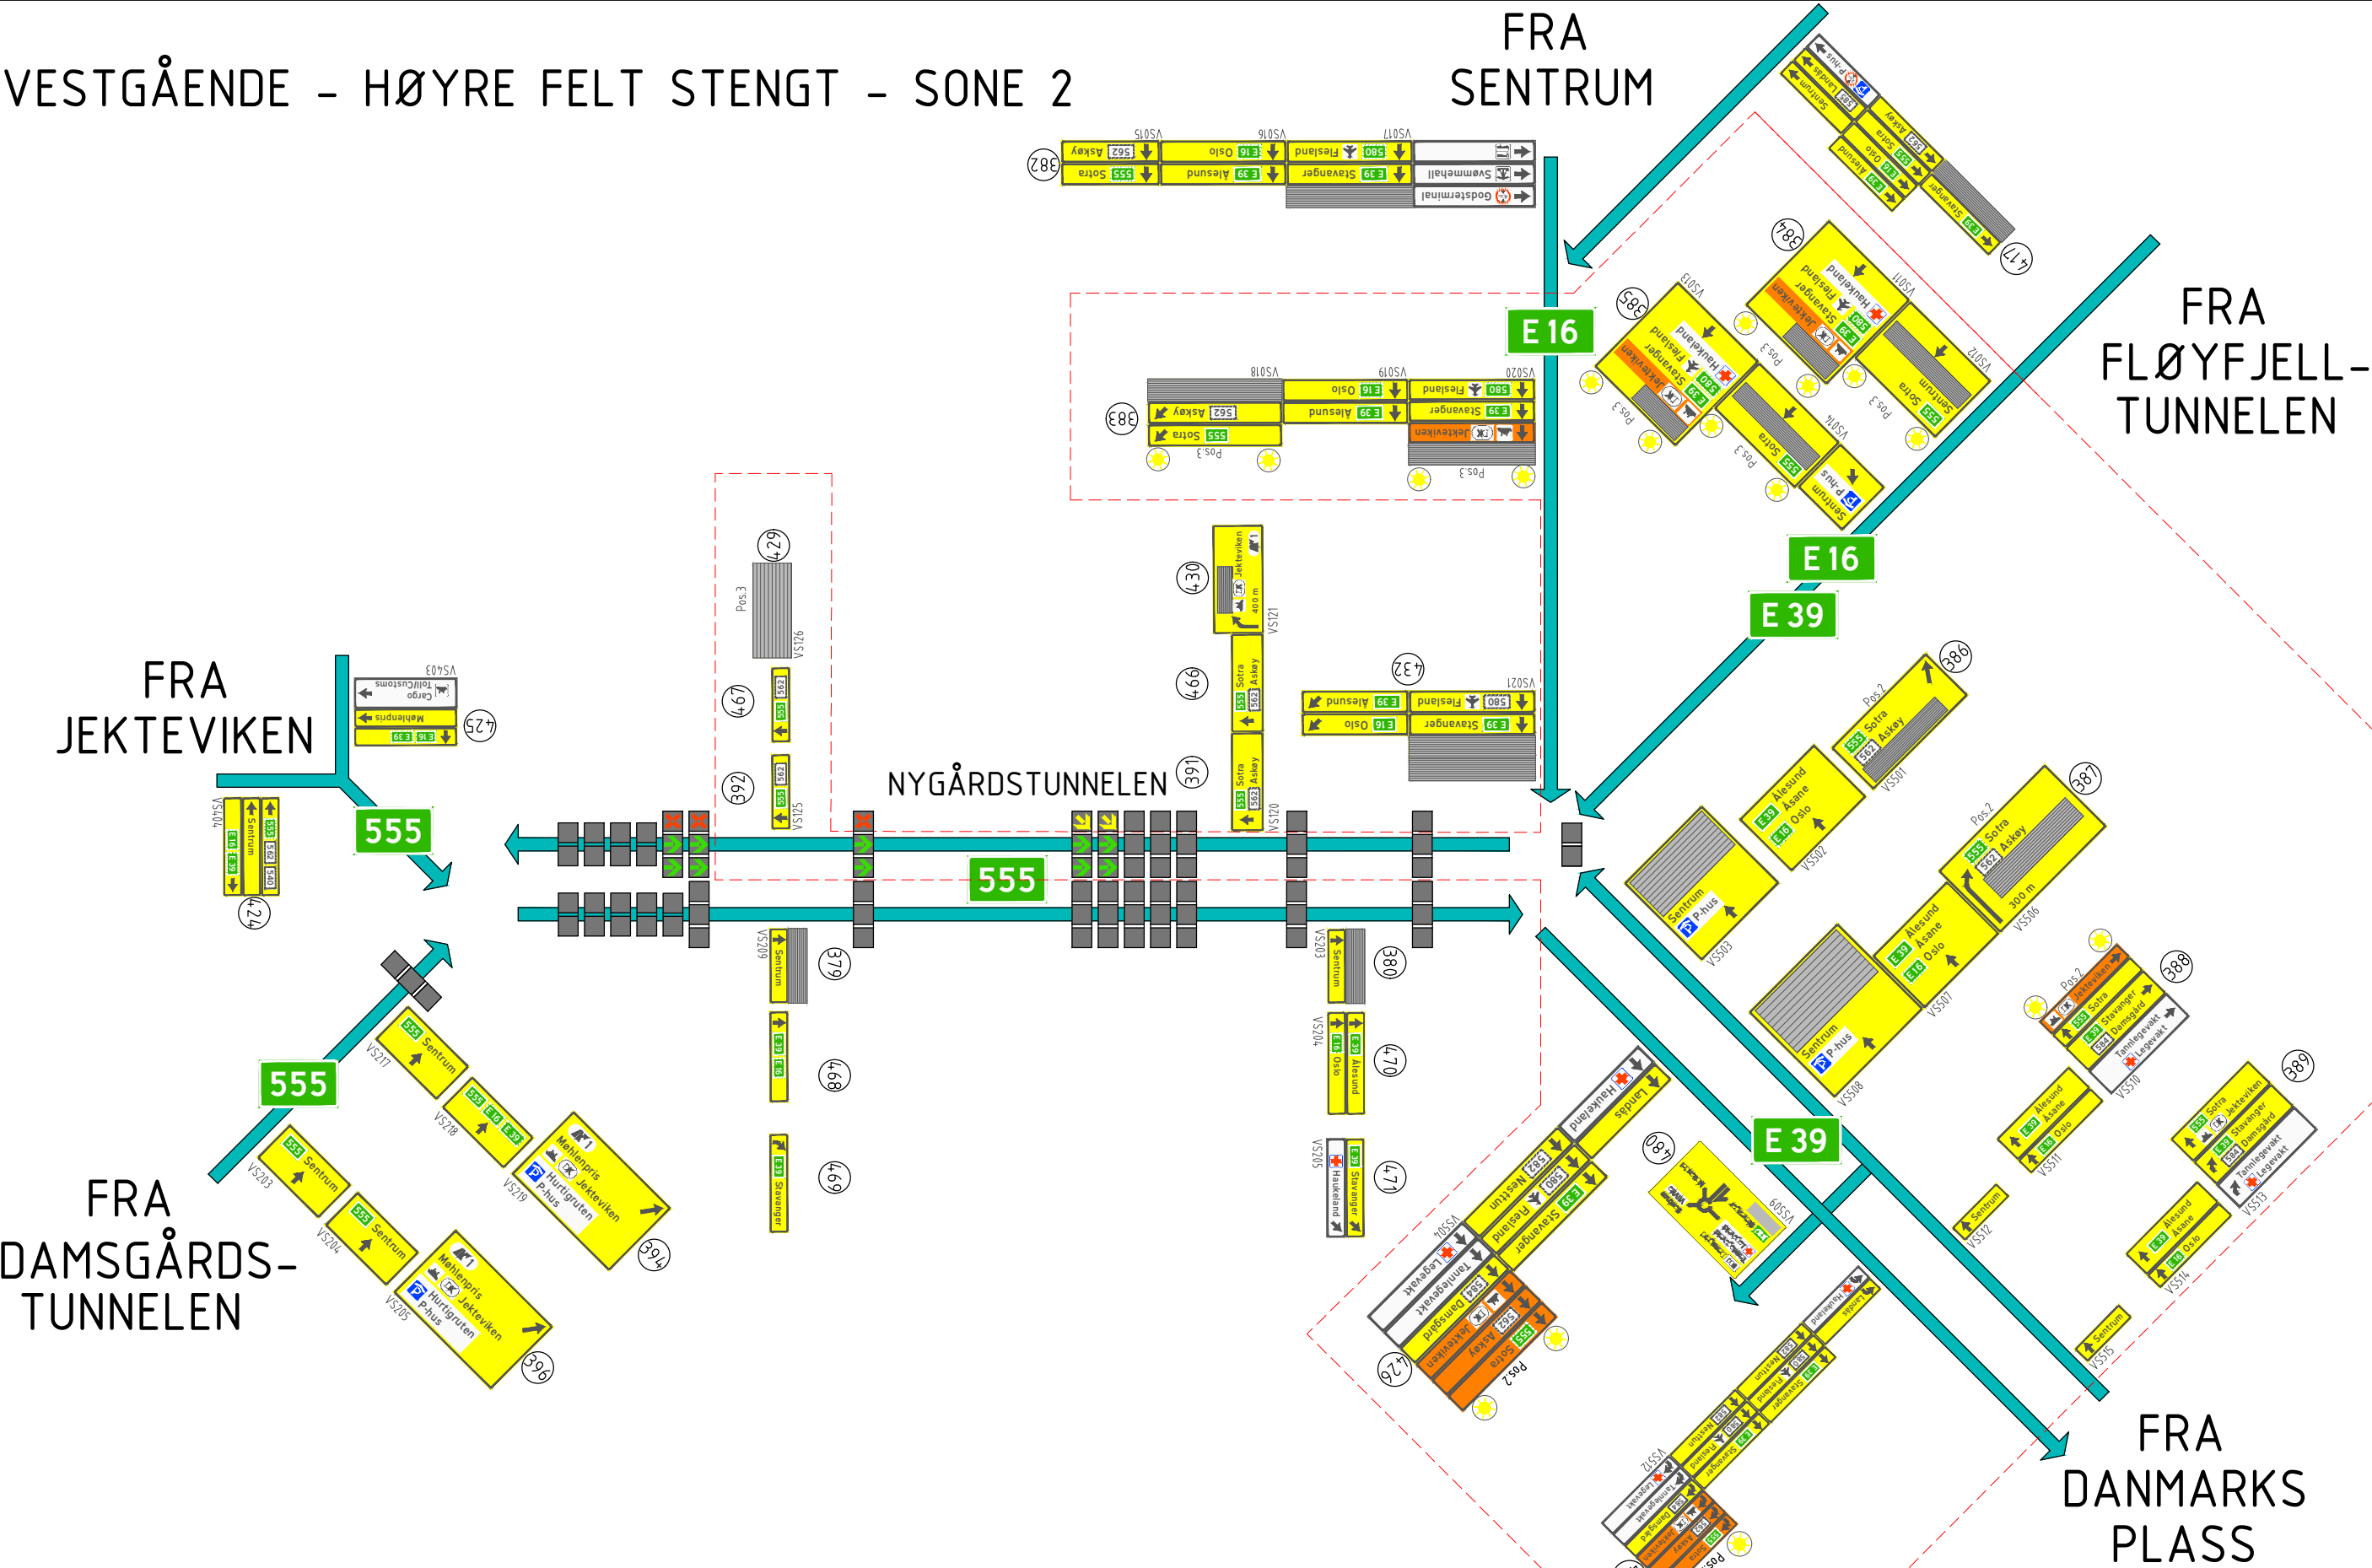

VESTGÅENDE - HØYRE OG MIDTRE FELT STENGT - SONE 1


FRA
SENTRUM

FRA
FLØYFJELL-
TUNNELEN

FRA
JEKTEVIKEN

FRA
DAMSGÅRDS-
TUNNELEN

FRA
DANMARKS
PLASS

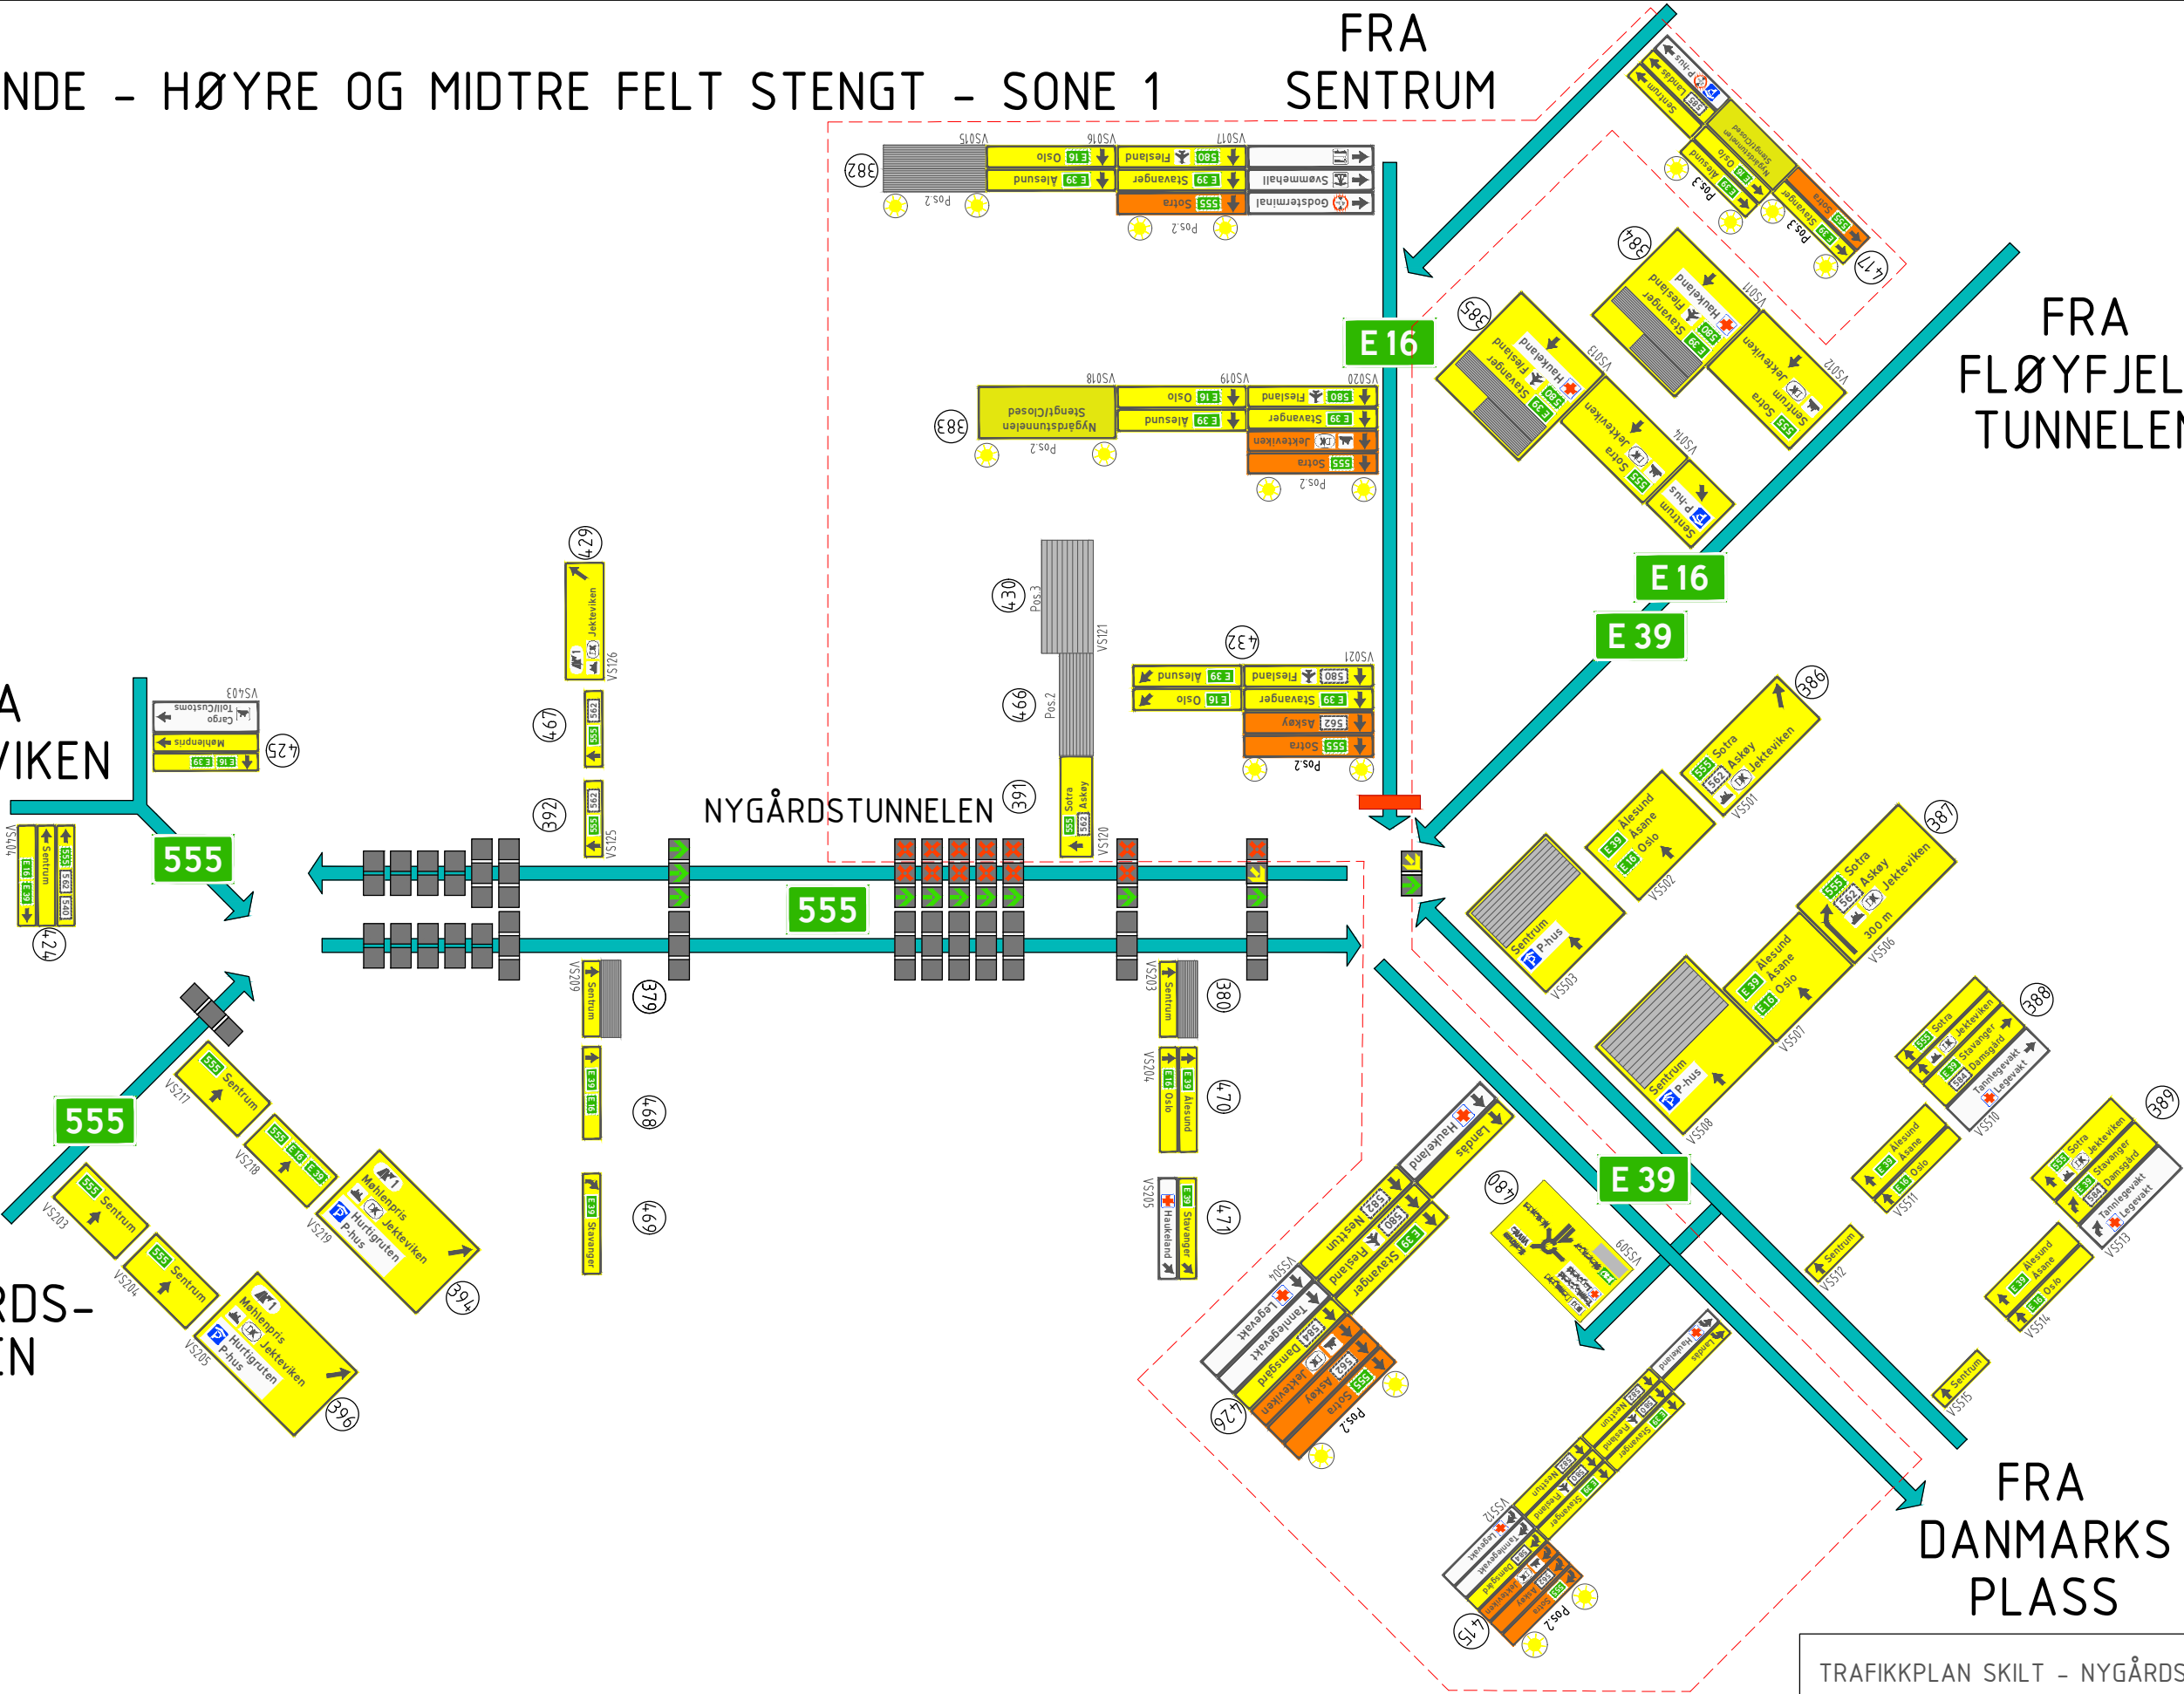

TRAFIKKPLAN SKILT - NYGÅRDSTUNNELEN

VESTGÅENDE - HØYRE OG MIDTRE FELT
STENGT - SONE 1

VESTGÅENDE - HØYRE OG MIDTRE FELT STENGT - SONE 2

FRA
SENTRUM


FRA
FLØYFJELL-
TUNNELEN

FRA
JEKTEVIKEN

NYGÅRDSTUNNELEN

FRA
DAMSGÅRDS-
TUNNELEN


FRA
DANMARKS
PLASS

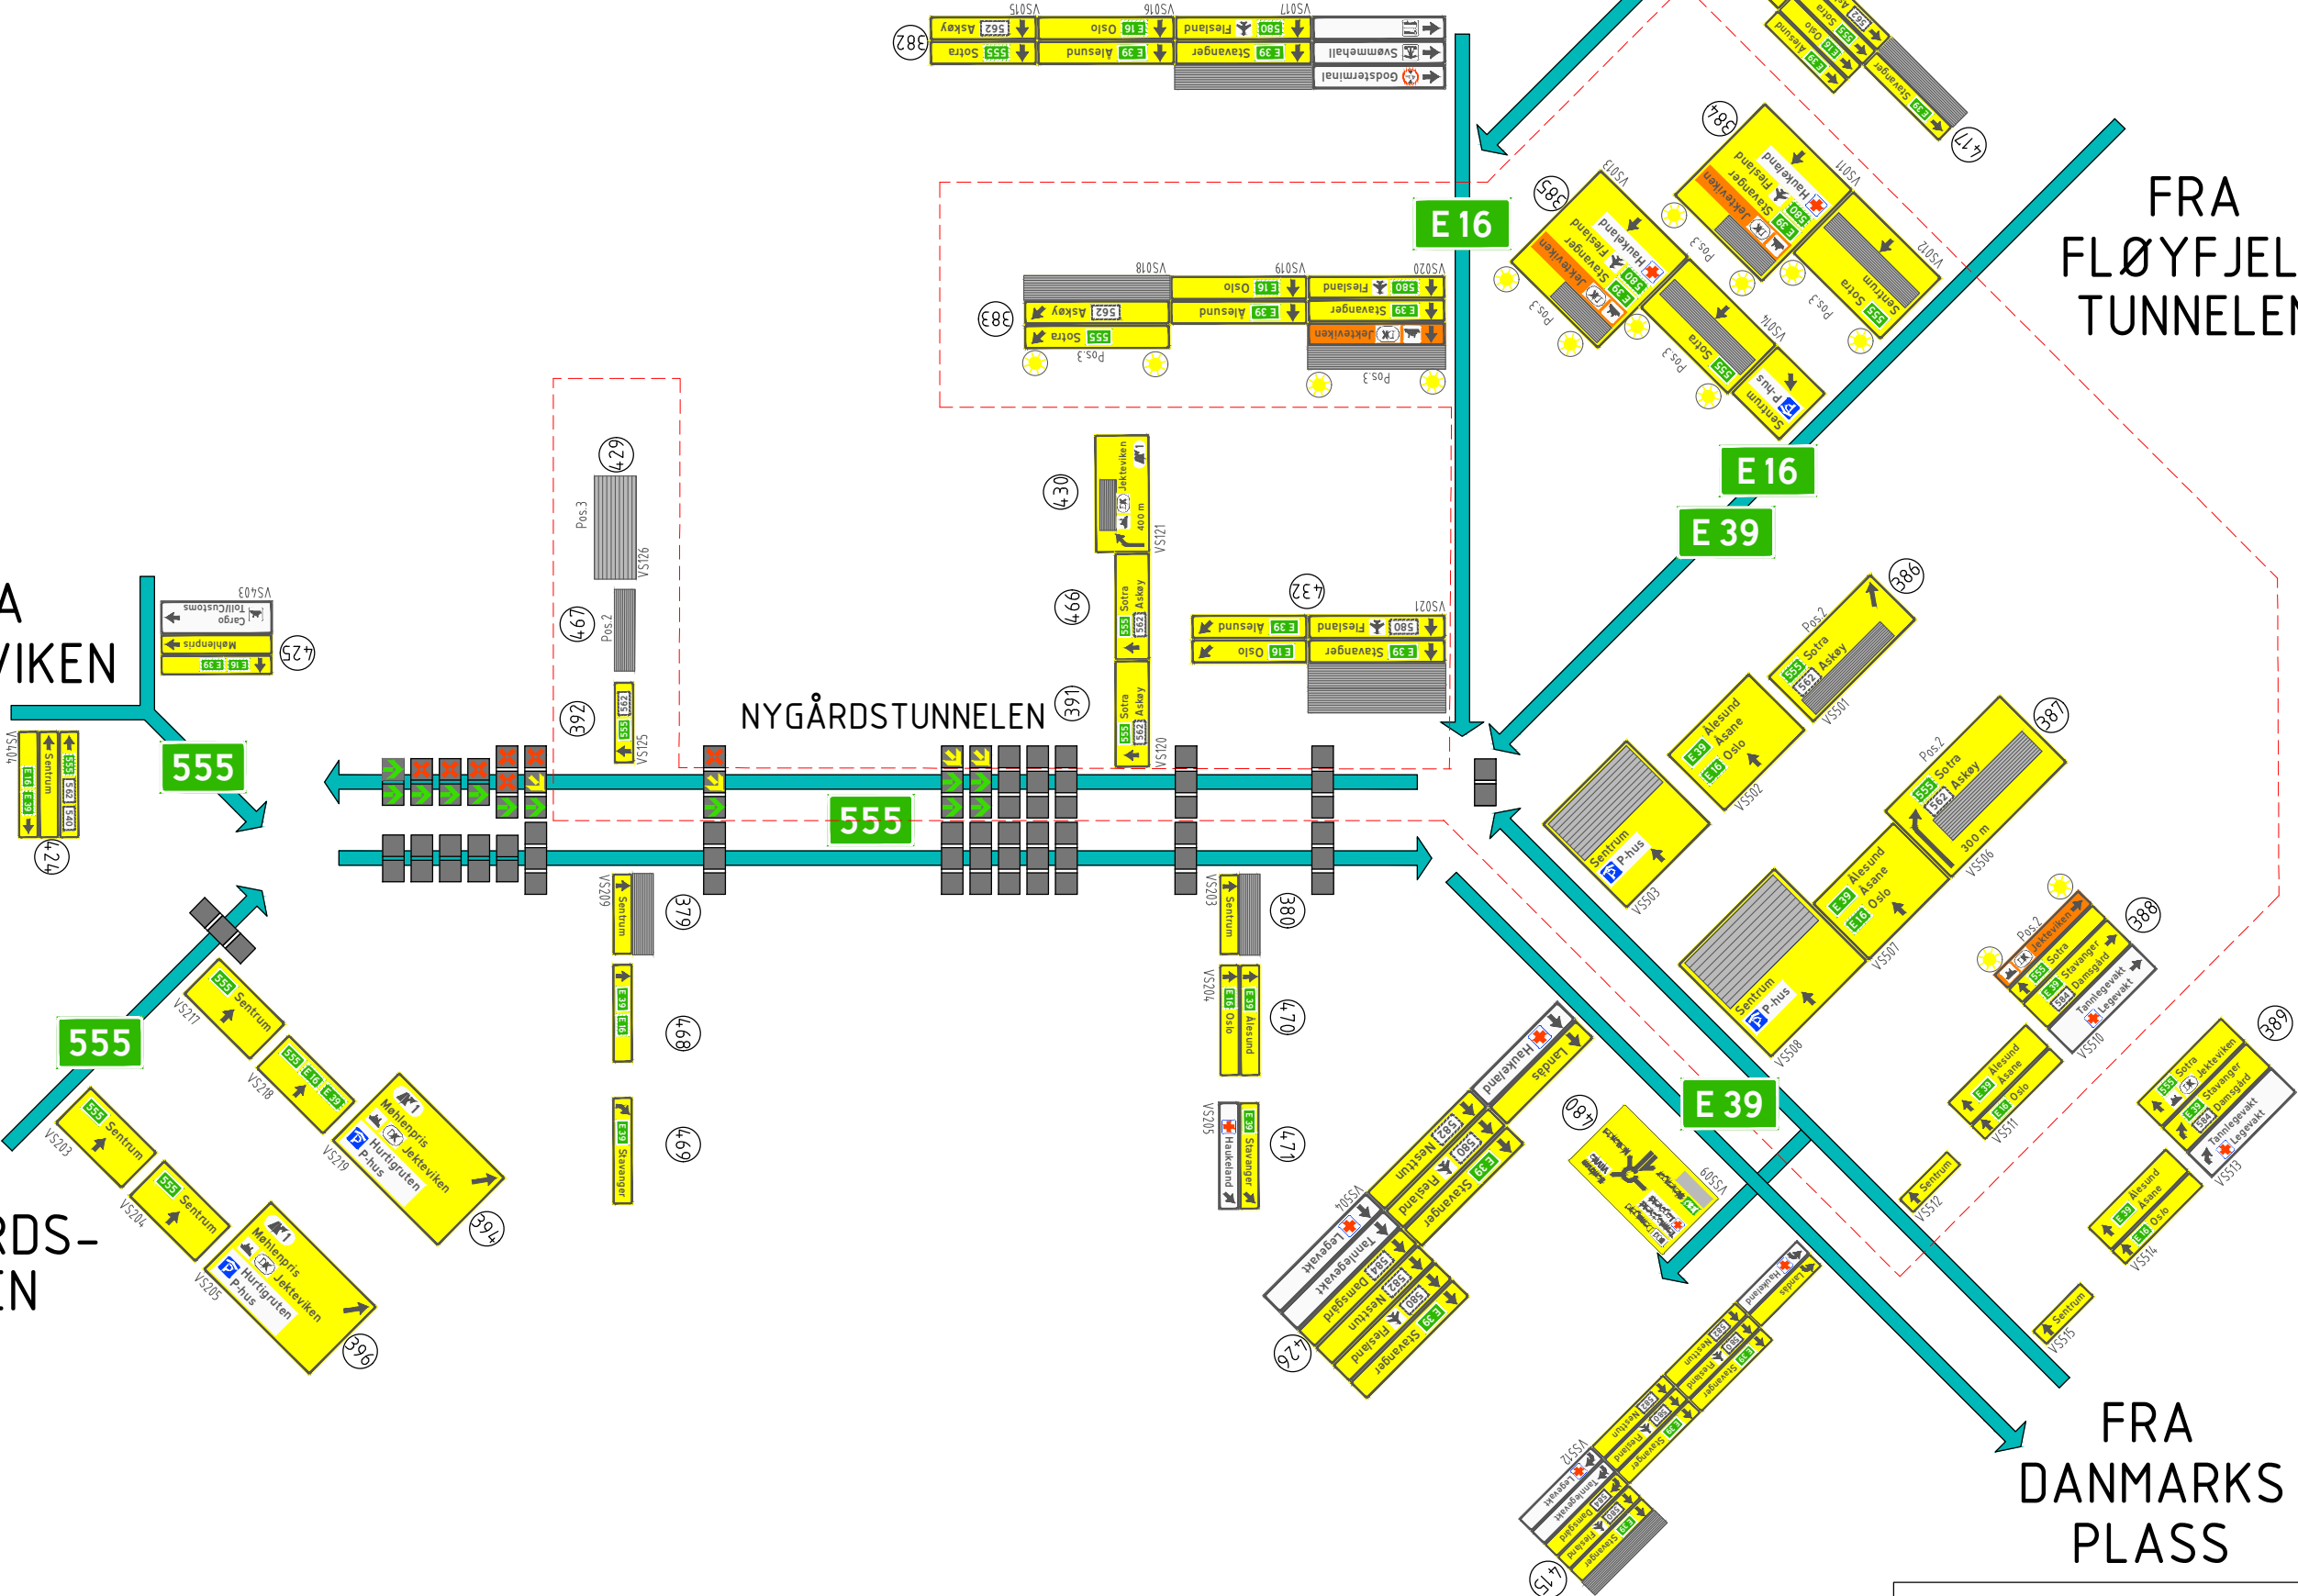

TRAFIKKPLAN SKILT - NYGÅRDSTUNNELEN

VESTGÅENDE - HØYRE OG MIDTRE FELT
STENGT - SONE 2

STENGT NYGÅRDSTUNNEL
BEGGE RETNINGER

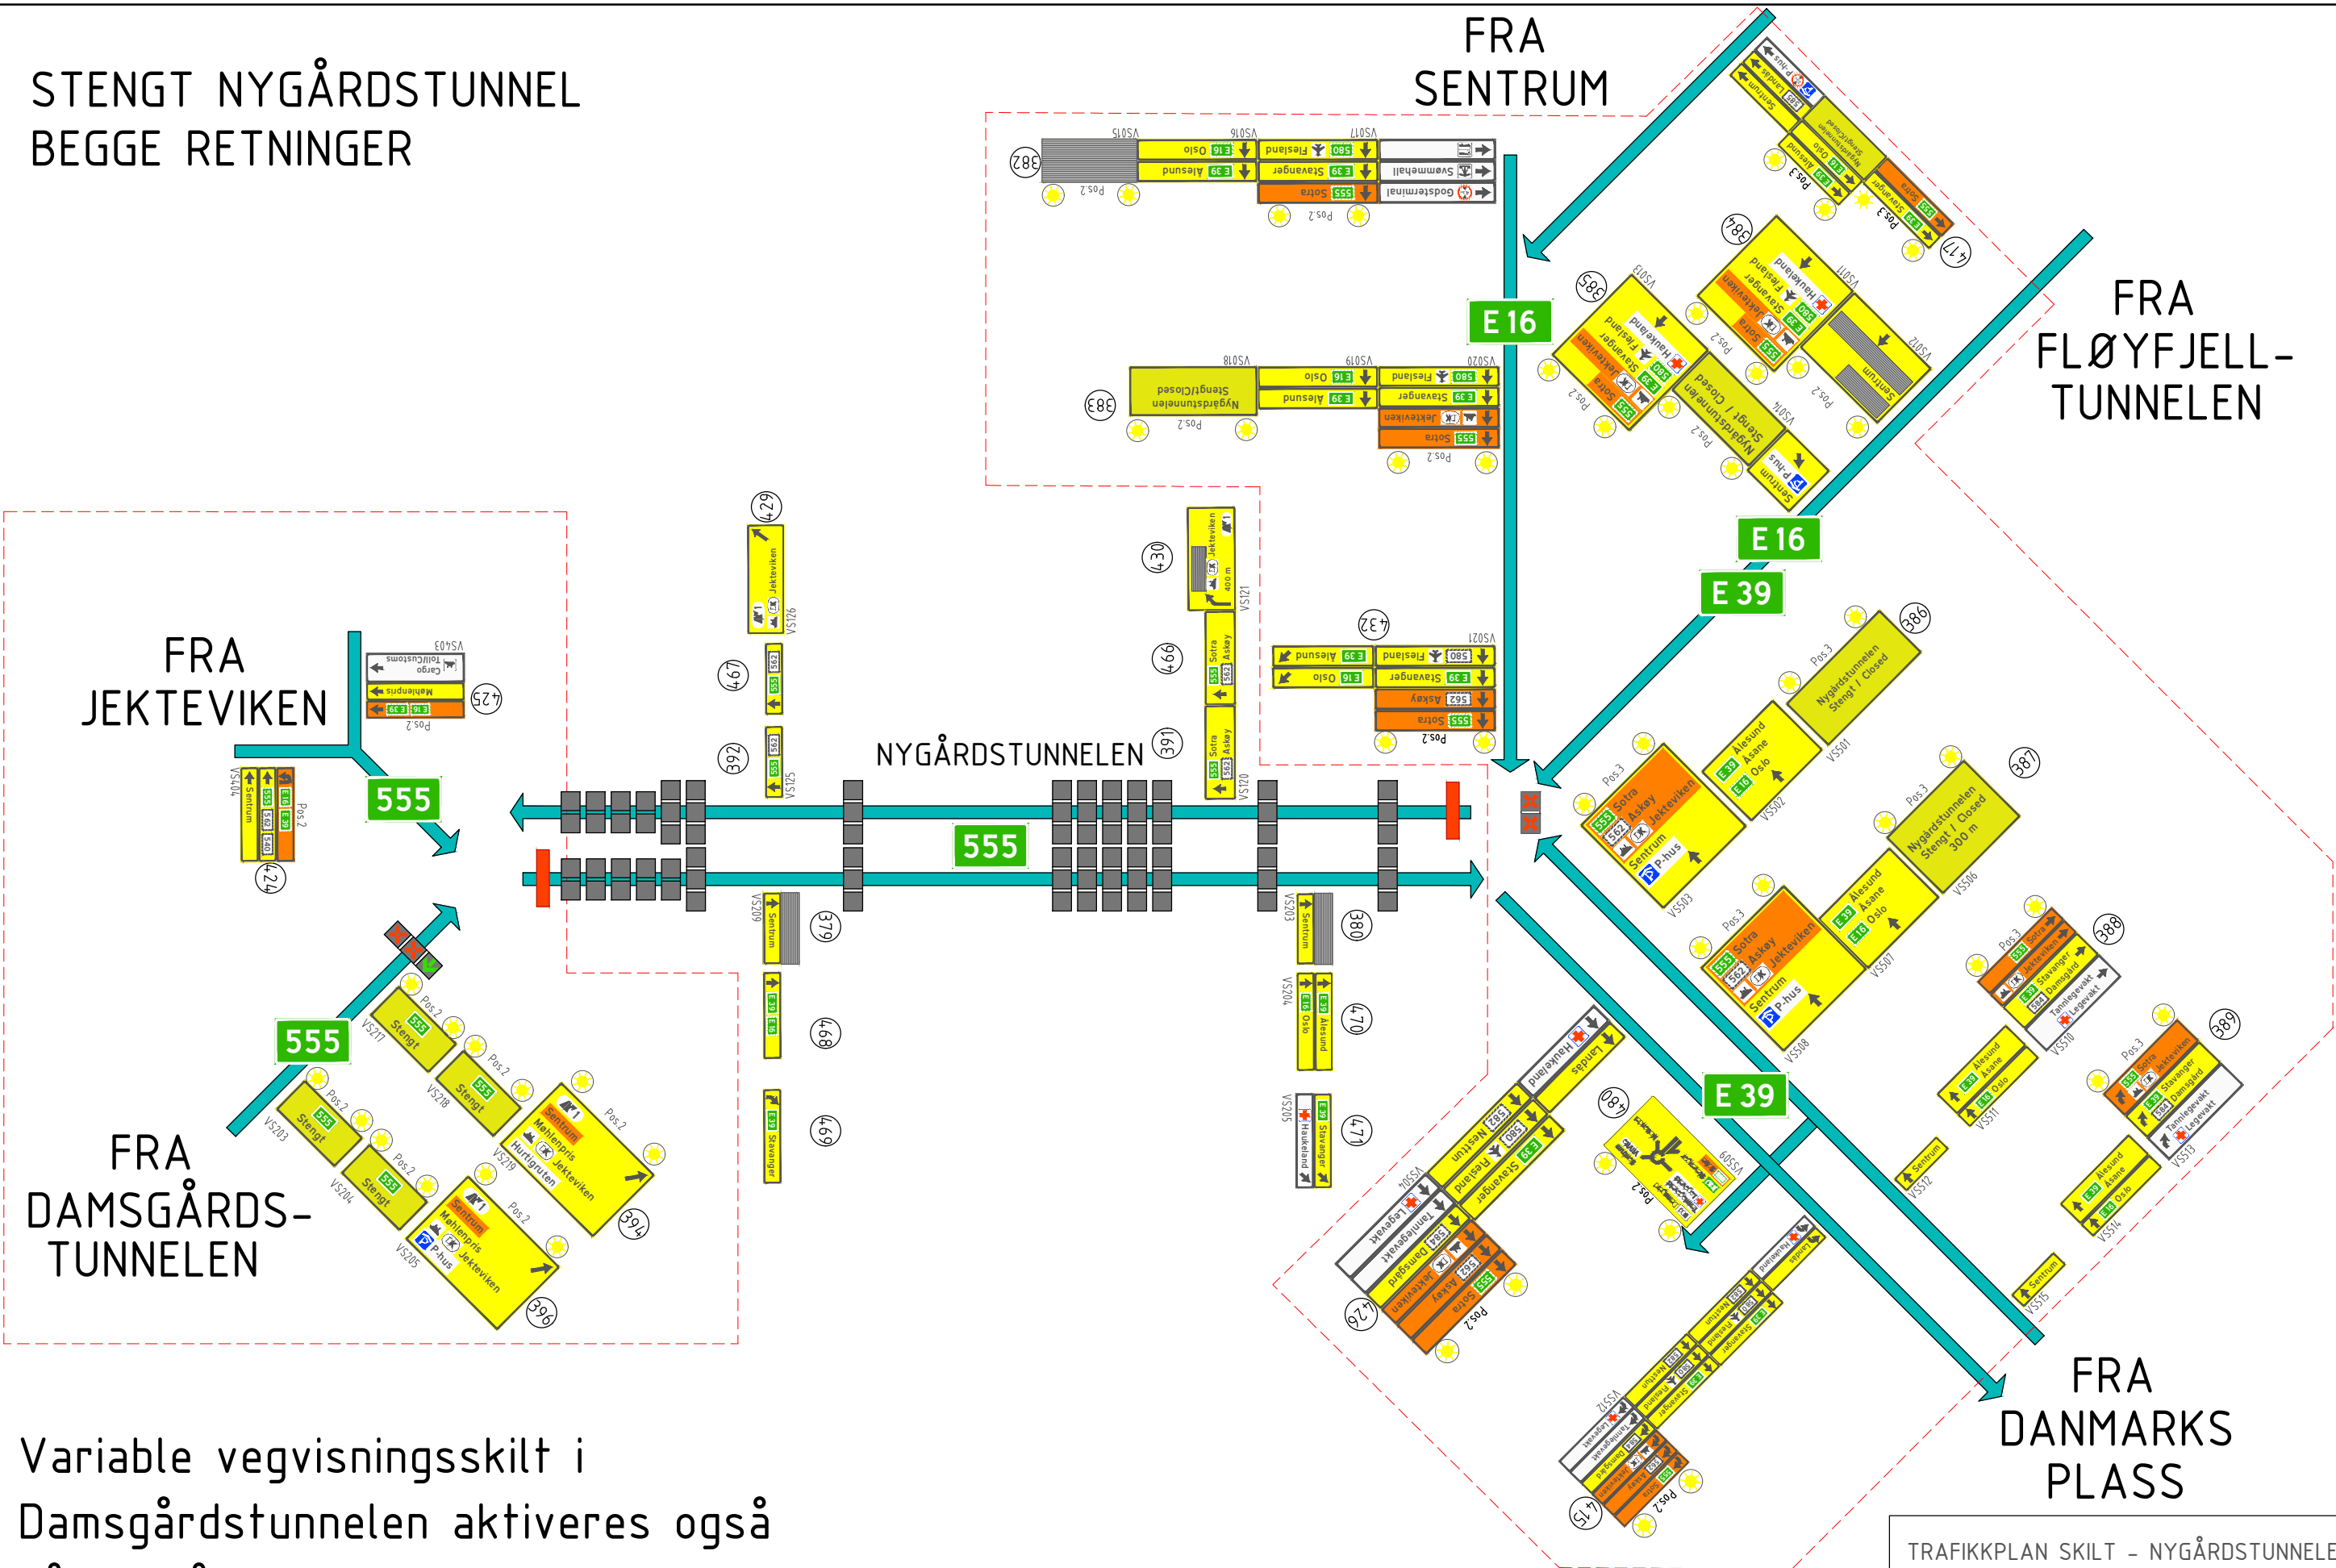

Variable vegvisningsskilt i
Damsgårdstunnelen aktiveres også
når Nygårdstunnelen er stengt fra
vest.