


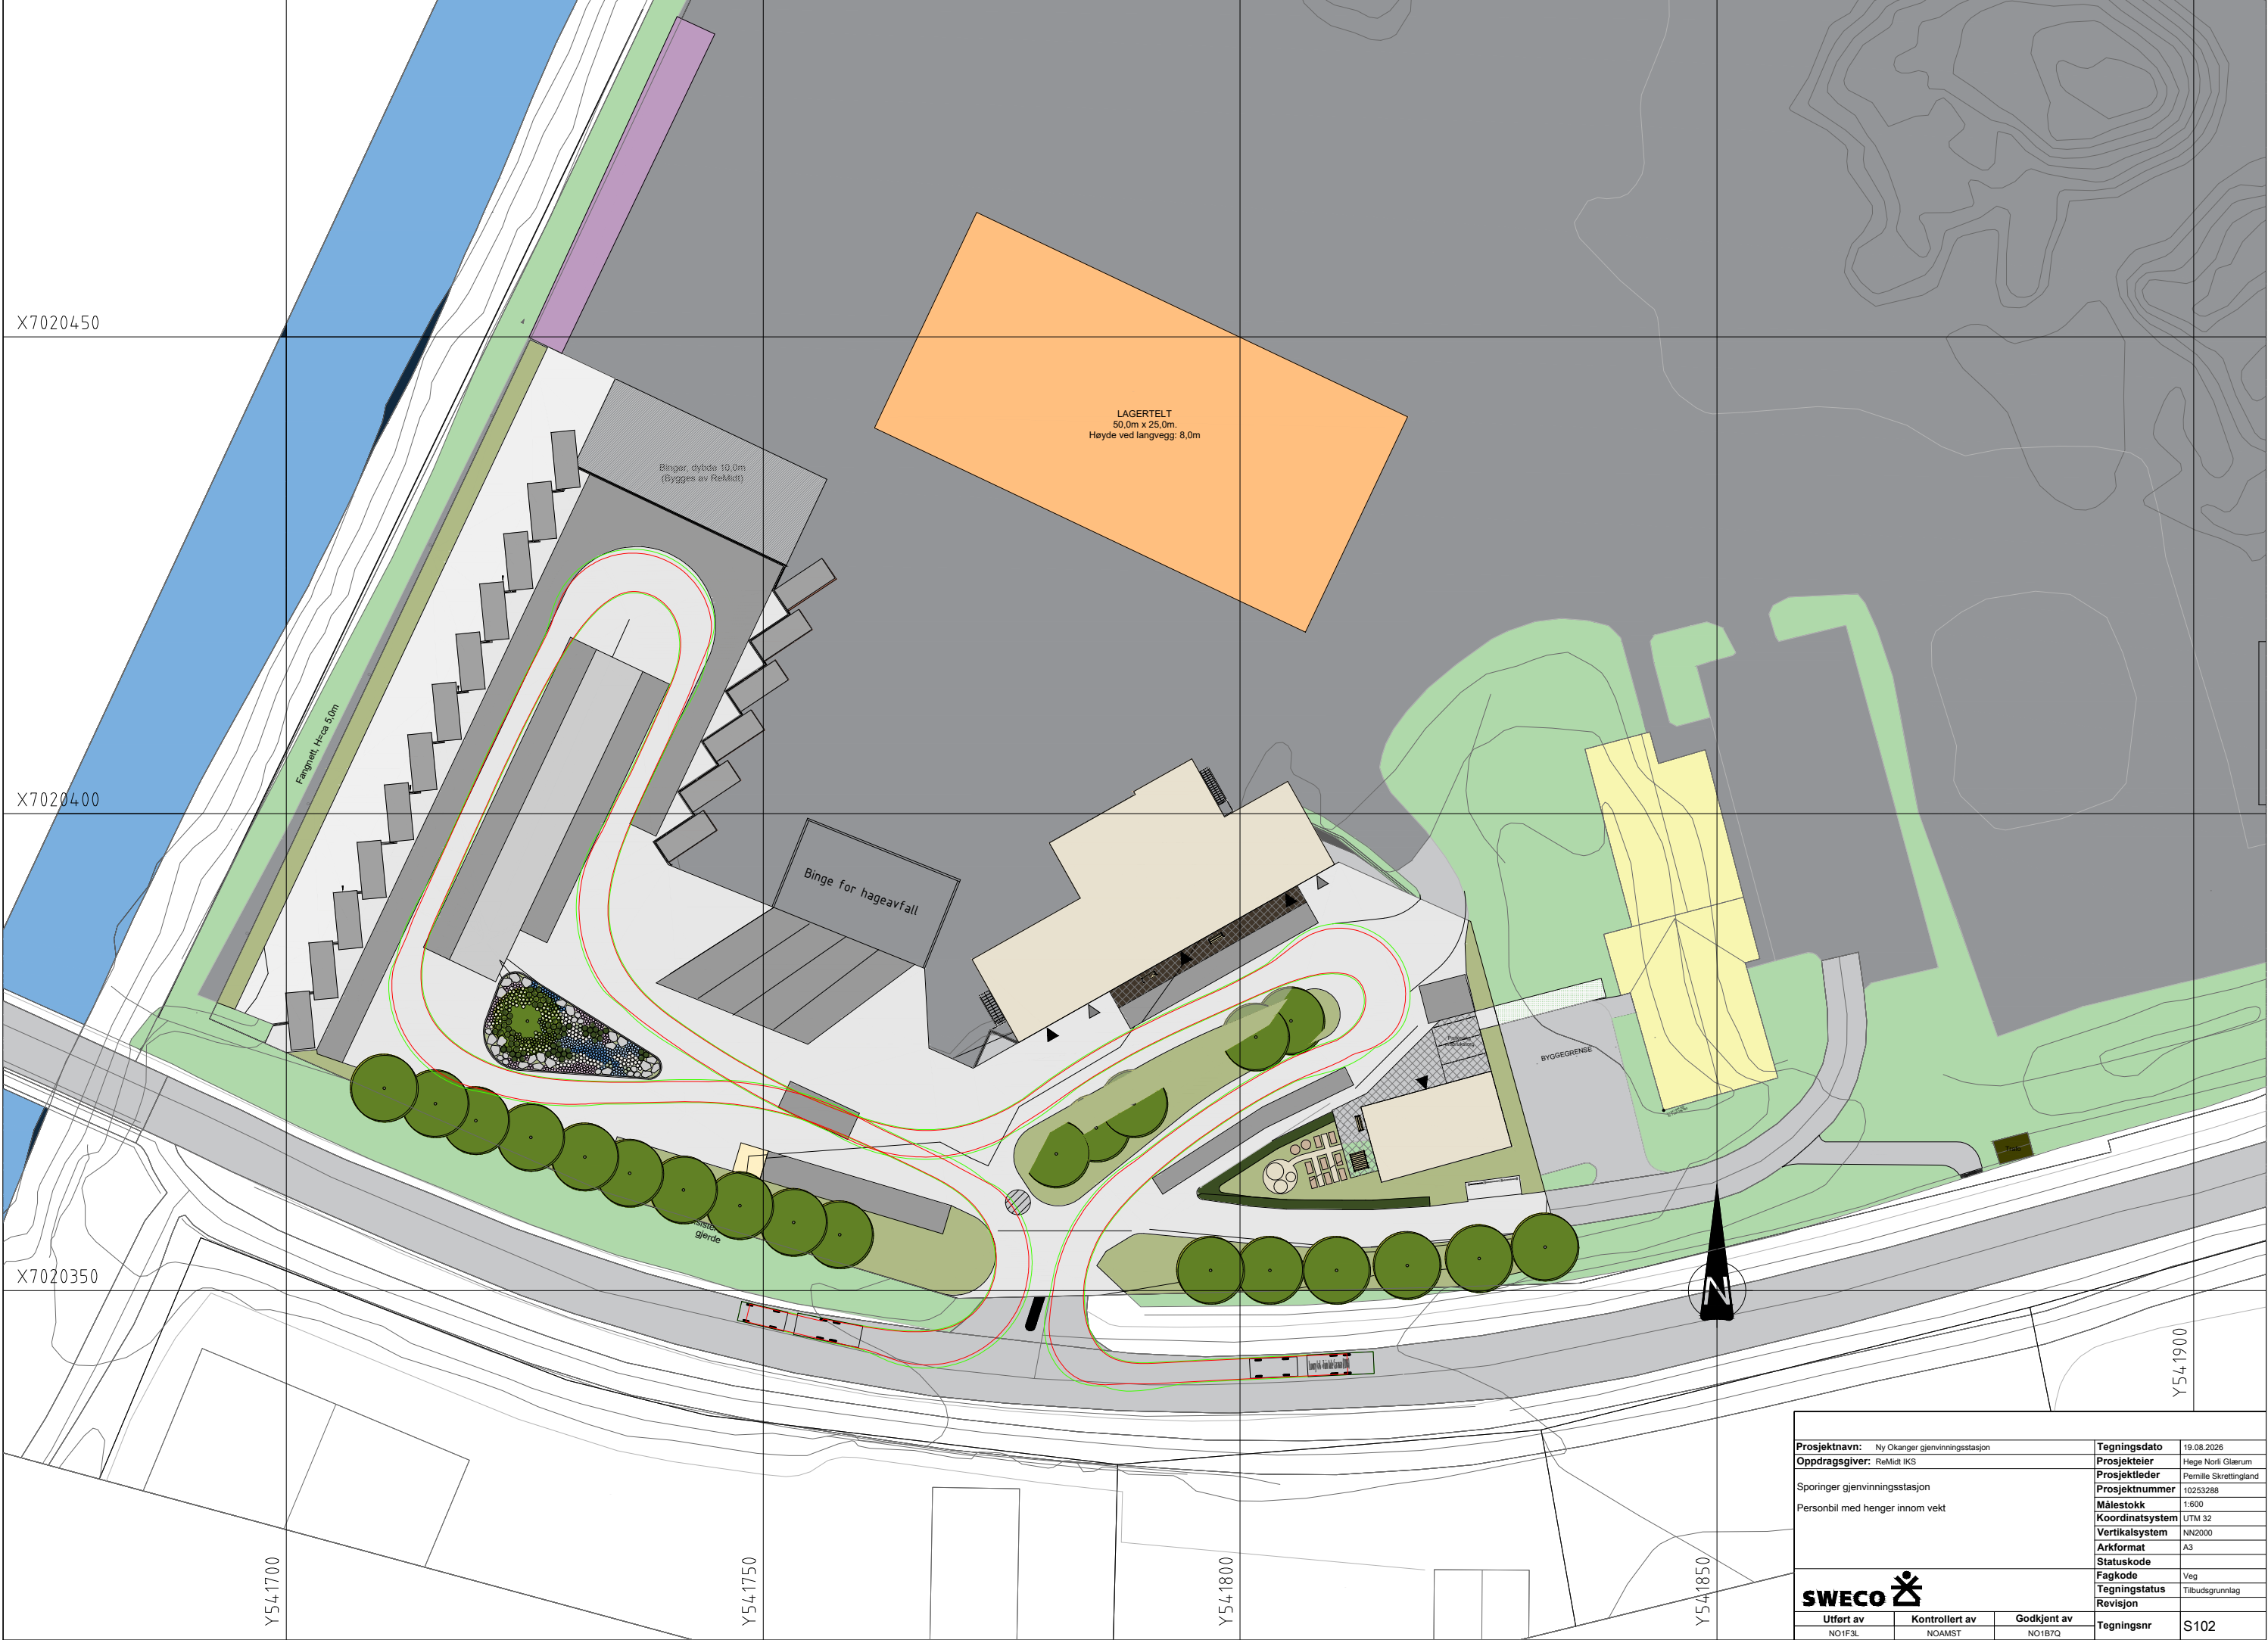

Prosjektnavn: Ny Okanger gjenvinningsstasjon			Tegningsdato		19.08.2026
Oppdragsgever: ReMidt IKS			Prosjekteier		Hege Nori Glærum
Springer gjenvinningsstasjon Personbil med henger innom vekt			Prosjektleder		Pernille Skrettingland
			Prosjektnummer		10253288
			Målestokk		1:600
			Koordinatsystem		UTM 32
			Vertikalsystem		NN2000
			Arkformat		A3
			Statuskode		
			Fagkode		Veg
			Tegningstatus		Tilbudsgrunnlag
			Revisjon		
SWECO			Tegningsnr		S102
			Utført av	Kontrollert av	Godkjent av
			NO1F3L	NOAMST	NO1B7Q