


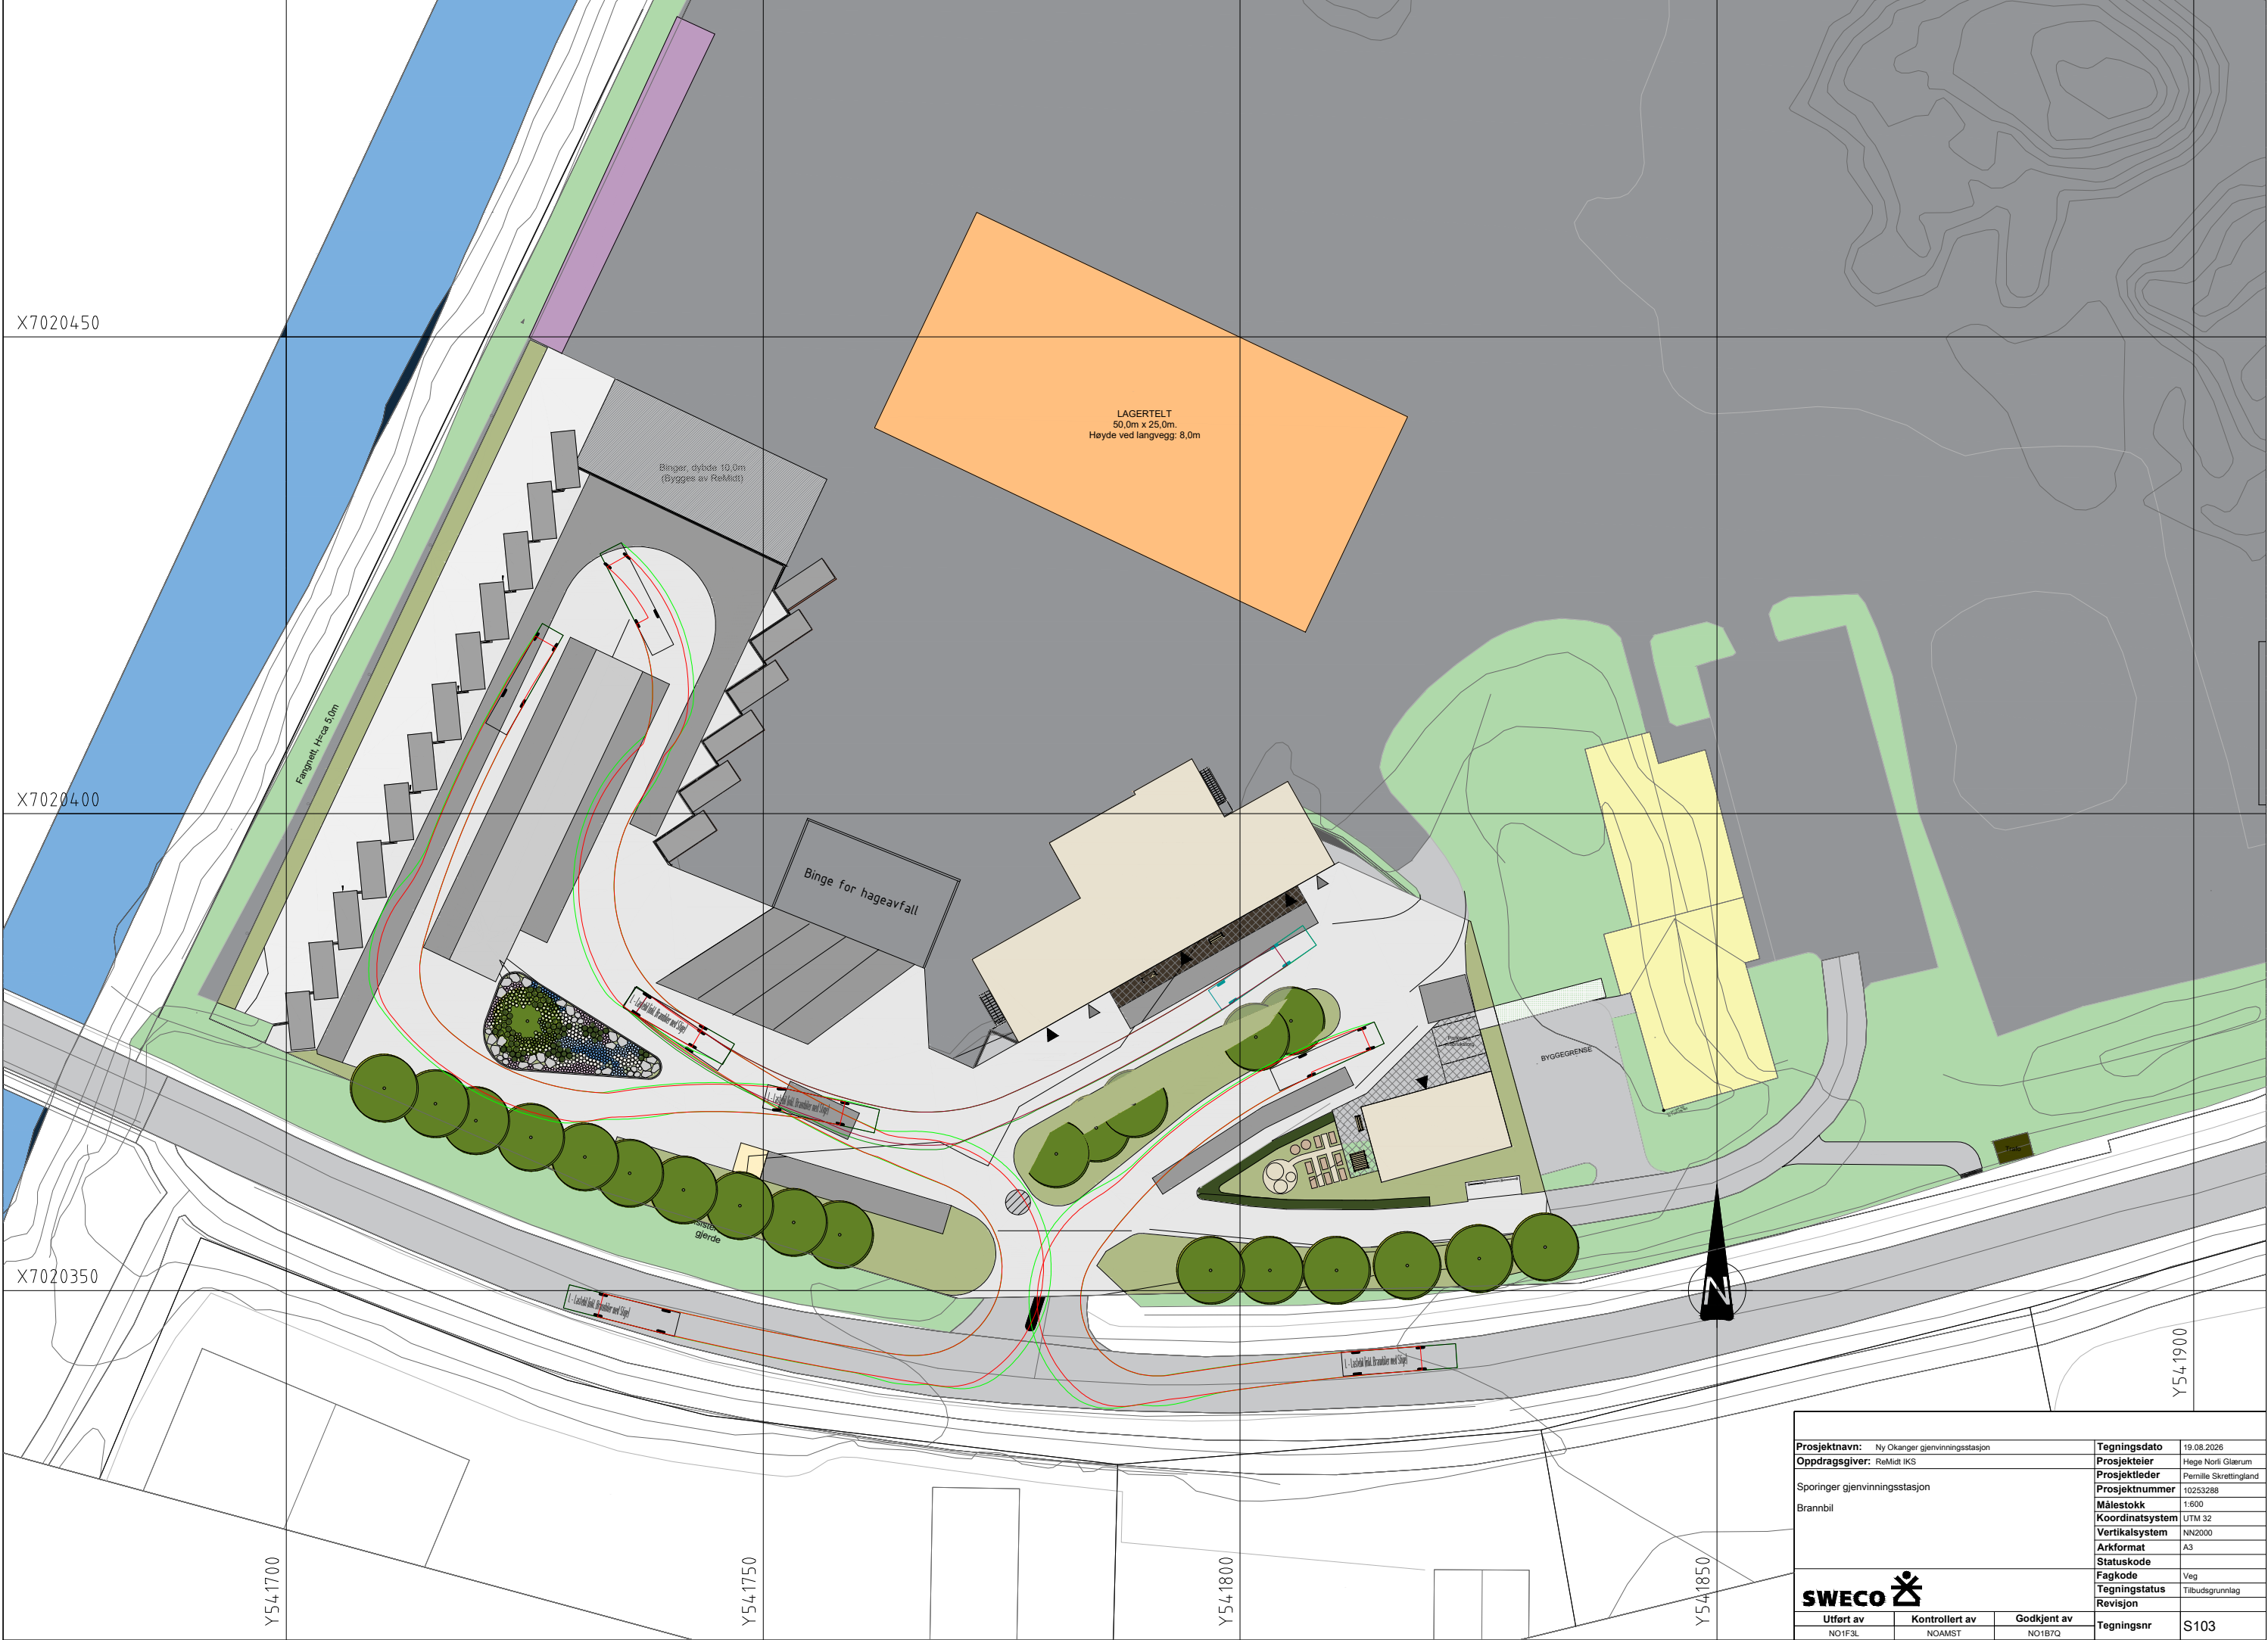

Prosjektnavn: Ny Okanger gjenvinningsstasjon			Tegningsdato		19.08.2026
Oppdragsgiver: ReMidt IKS			Prosjekteier		Hege Nori Glærum
Spriinger gjenvinningsstasjon			Prosjektleder		Pernille Skrettingland
			Prosjektnummer		10253288
			Målestokk		1:600
			Koordinatsystem		UTM 32
			Vertikalsystem		NN2000
			Arkformat		A3
			Statuskode		
			Fagkode		Veg
			Tegningstatus		Tilbudsgrunnlag
			Revisjon		
Utført av			Kontrollert av		Godkjent av
NO1F3L			NOAMST		NO1B7Q
			Tegningsnr		S103