


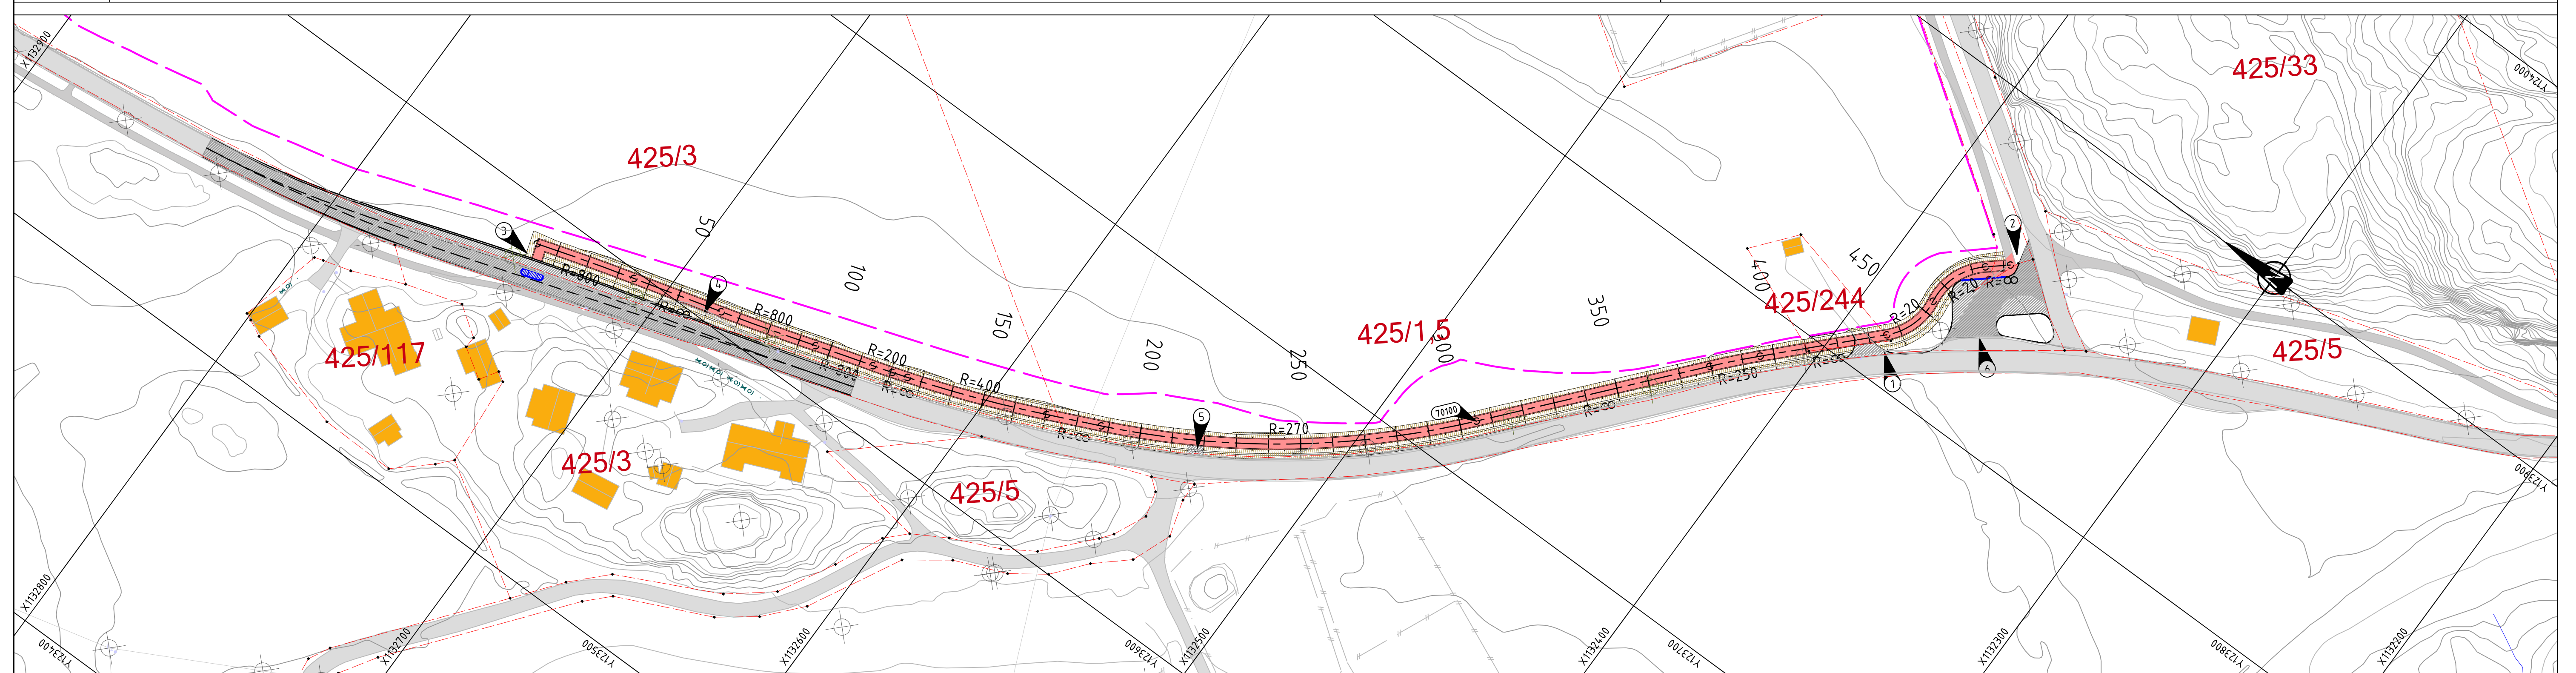

Eksisterende situasjon

- Eksist. kjøreveg
- Eiendomsgrense
- Eks. mast

Planlagt situasjon

- Gang- og sykkelveg
- Sidearea/grøft
- Vegbane
- Trafikkøy
- Kantstein
- Plangrense

① Avkjørsel pumpestasjon tilpasses ny gang- og sykkelvei

② Tilpasses eksisterende gangvei

③ Etablere tilrettelagt kryssing med trafikkøy og forsterket belysning

④ Eksisterende busstomme saneres

⑤ Eksisterende adkomst videreføres over grøft.

⑥ Eksisterende snurondell utvides.

Merknader

- Eksisterende veglys må tilpasses ny G/S-veg
- Etableres nye landbruksadkomst til begge jordbruksseidommene (425/1,5 og 425/3). Se vedlagt grunnervervesavtale. Plassering koordineres med byggherre.

Utarbeidet av OME	Kontrollert av HBK	Godkjent av IH	Konsulentarkiv 648744-09	Tegningsnummer / revisjonsbokstav C001
----------------------	-----------------------	-------------------	-----------------------------	--