


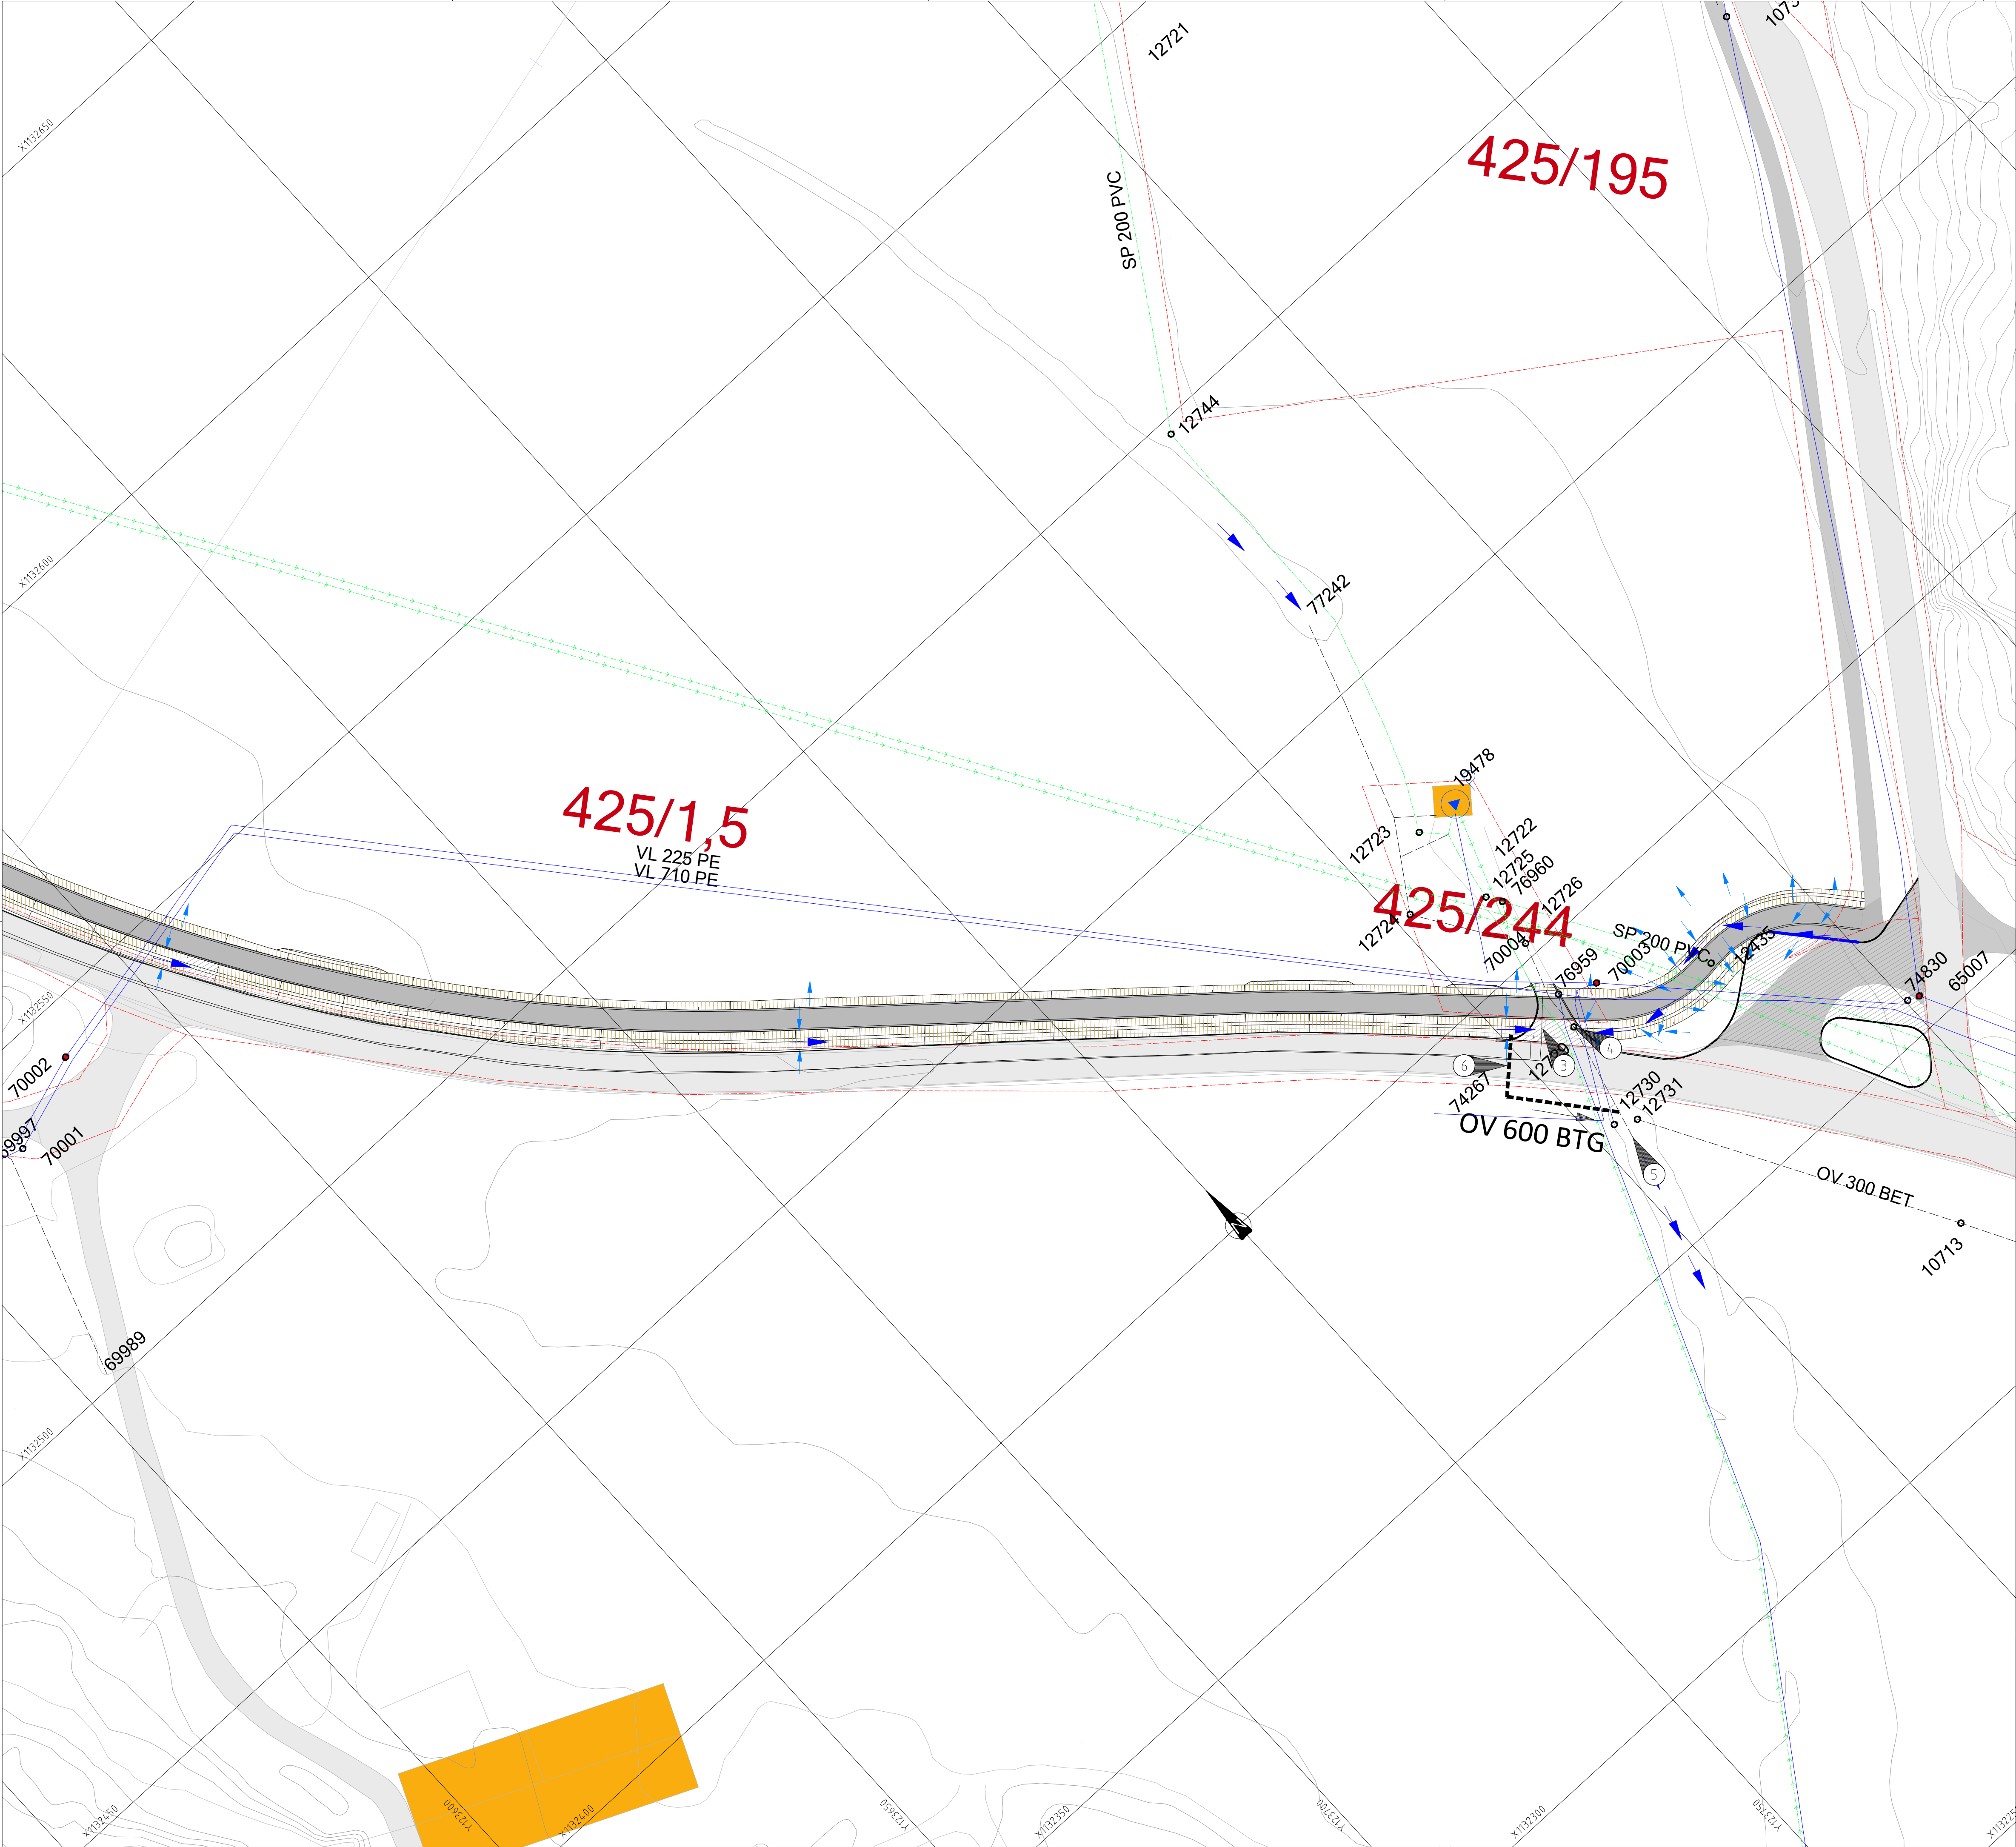

TEGNFORKLARING

	EKSISTERENDE	PROSJEKTERT
Overvannsledning	-----	-----
Spillvannsledning	-----	-----
Vannledning	-----	-----
Spillvannpumpeledning	-----	-----
Flomvei	-----	-----
Vannavrenning	-----	-----
Eiendomsgrense	-----	-----
Kum	o	o
Ledningstekst		OV 600 BTG
Fallretning		-----

Merknader:

3

Eksisterende stikkrenne. Ikke vist i eksisterende underlag. Stikkrennen må vedlikeholdes for å ivareta avrenning fra området. Ukjent tilkoblingspunkt, men antas å lede til ikke navngitt overvannskum (merknad 4).

4

Ikke navngitt overvannskum

5

Utløpsrør til bekk

6

Førslag til plassering av ny stikkrenne under fylkesvei. Utløp i bekk på sørsiden av FV. Må detaljeres nærmere i neste fase.

Eksisterende ledningsanlegg har kun veiledende beliggenhet. Det er observert på befaring at flere kummer har uniklig plassering sammenlignet med mottatt underlag. Alle kummer som plasseres i ny GSV må tilpasses i høyden slik at de ligger gjevnt med nytt asfaltdekke.

Henvisninger:

-

Oversiktsplan del 1: GH001

-

Plan og profiltegning, veg: C001 og C002

-

Normalprofil og overbygning: F001

-

Grunnerverv: W001 - W003

Revisjon	Revisjonen gjelder	Utarb	Kontr	Godkjent	Rev. data
		Arkivref			
		Tegningsdato			17.04.2026
		Bestiller			danieba
		Produsert for			Østfold FK
		Produsert av			Asplan Viak
		Prosjektnummer			30390
		Prosjektfase			Prosjekt
		Arkivreferanse			2024/25345
		Målestokk A1-format			1:500
		Byggeværksnummer			
		Koordinatsystem			NTM10/NN2000
Utarbeidet av	Kontrollert av	Godkjent av	Konsulentarkiv	Tegningsnummer /	revisjonsbokstav
BS	TV	HBK	647844-09		GH002