

Eksisterende anlegg

Jordkabel



Telenor



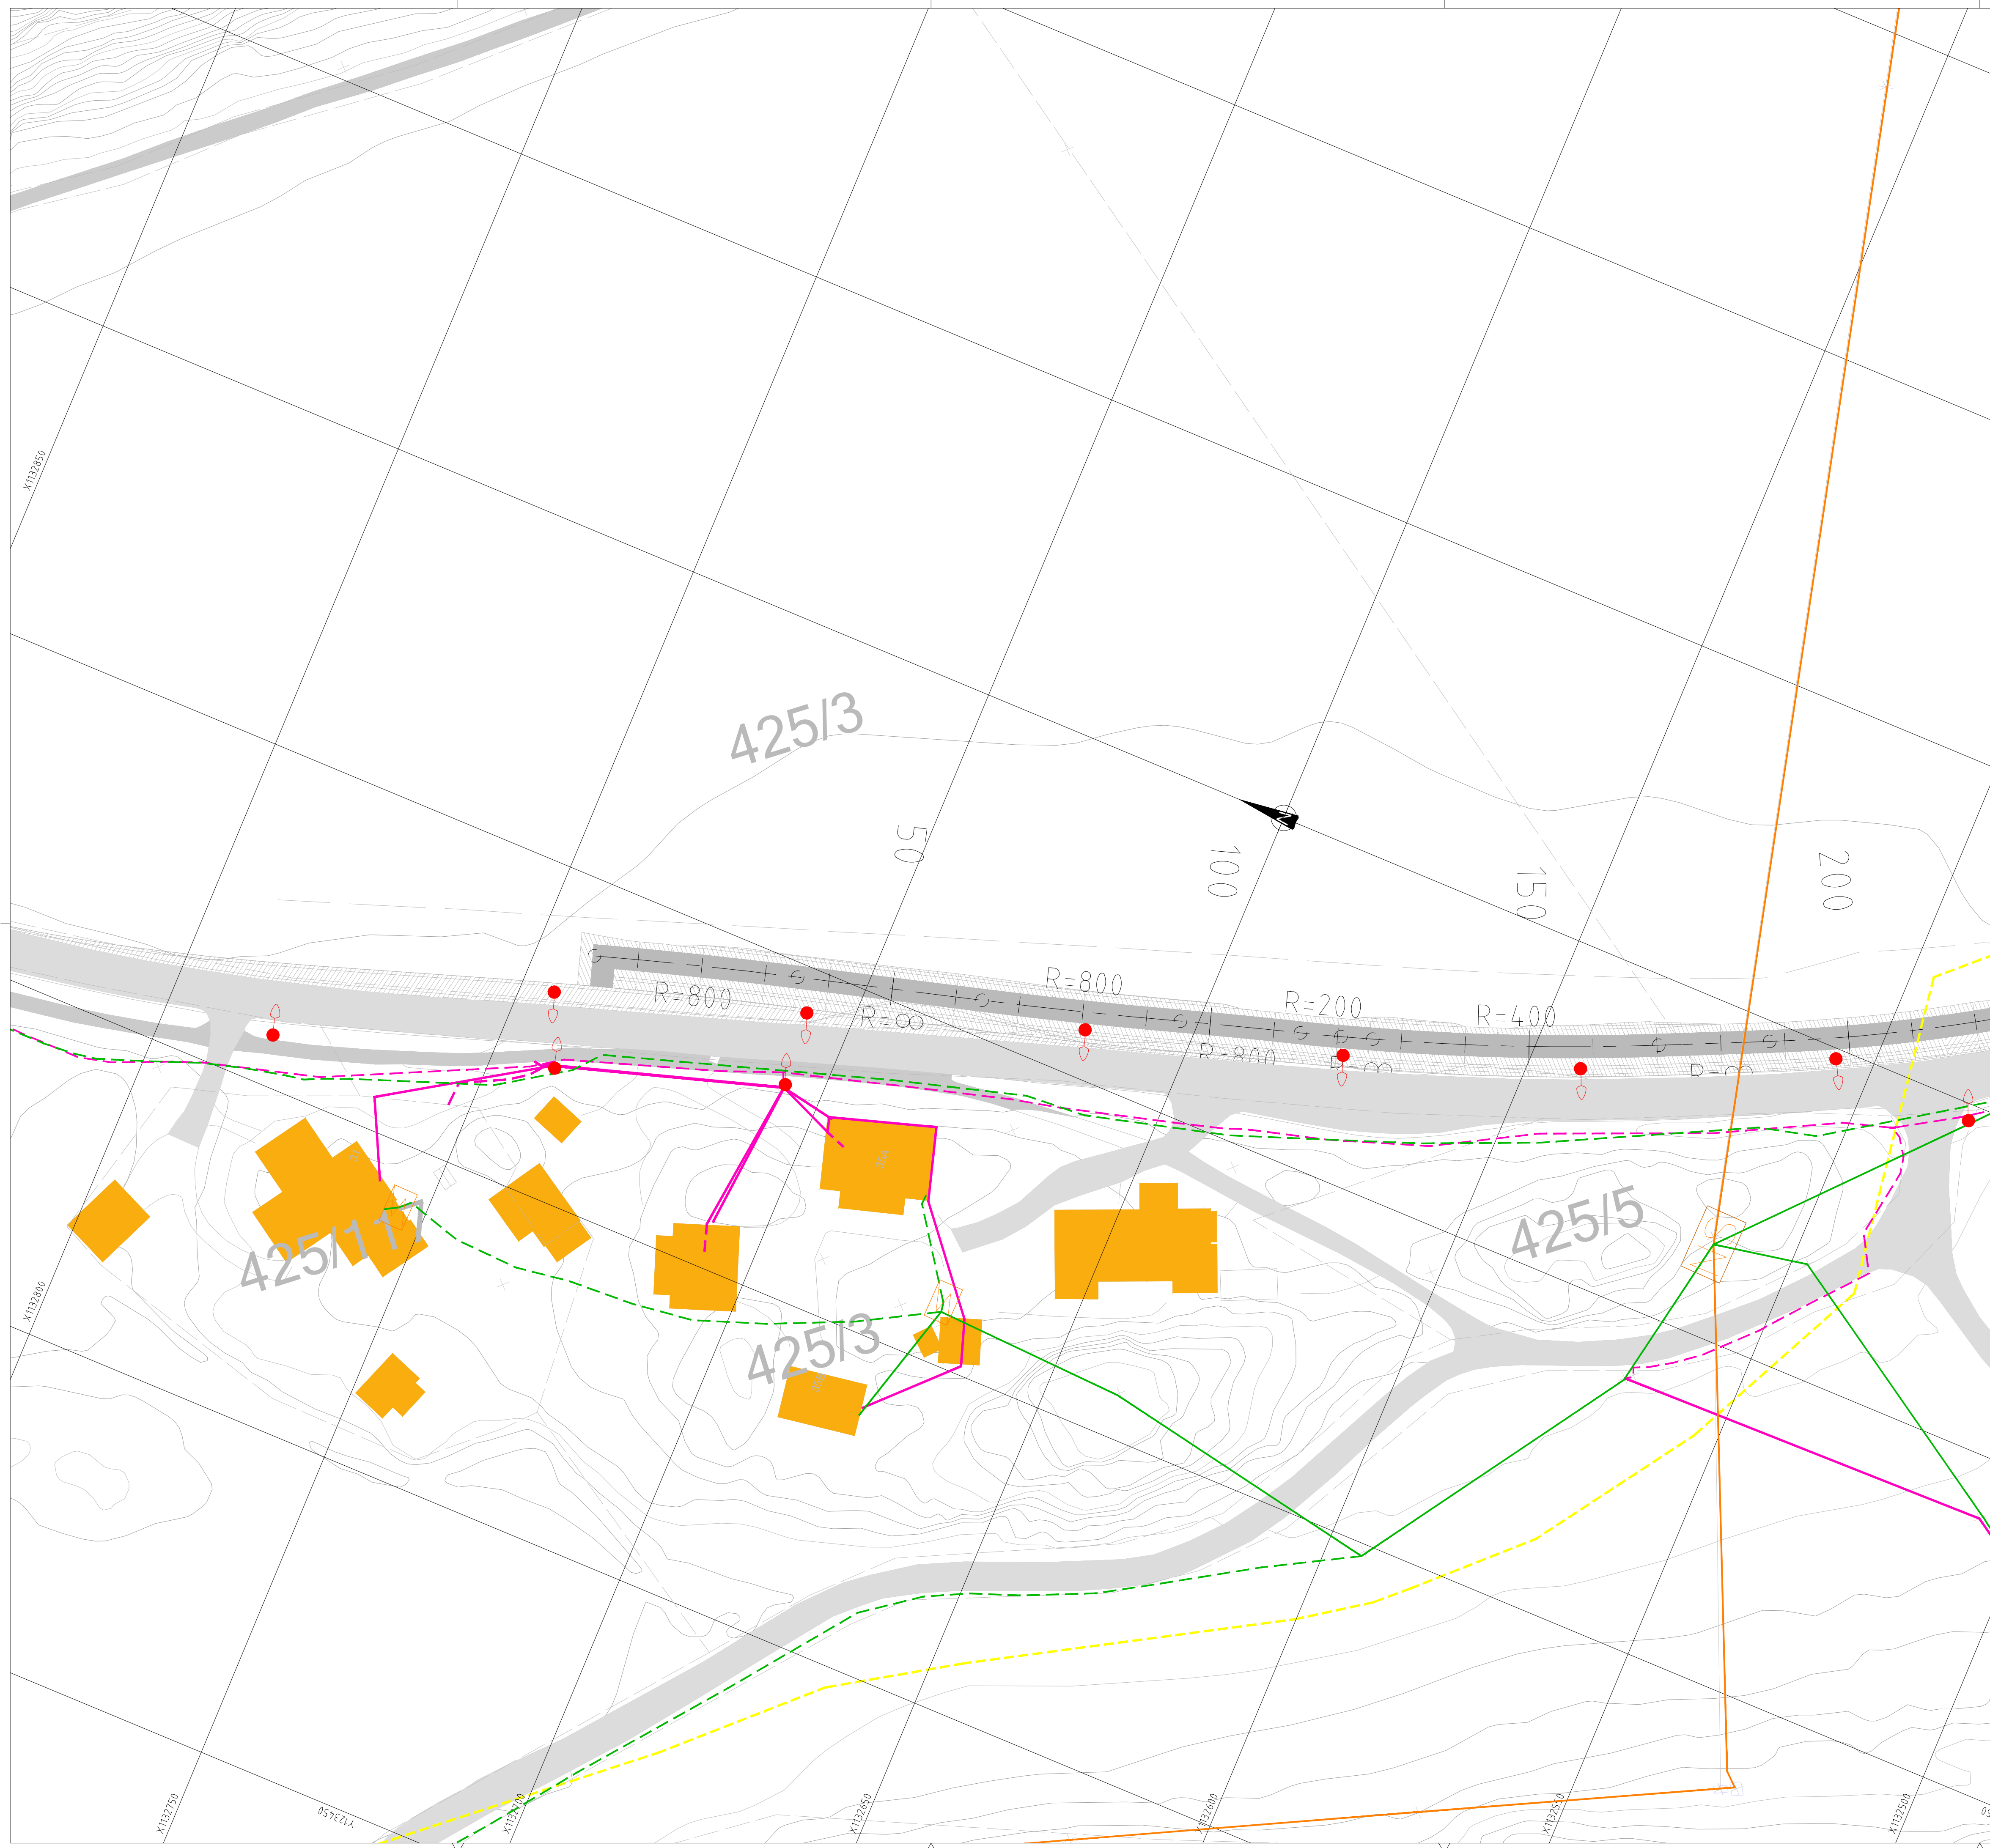
Norgesnett, Lavspent

Nettstasjon

Kabelskap



● Eksisterende lysmaster. Faktisk antall må sjekkes da nye master har vært under etablering på innmålingstidspunkt

[illegible]