


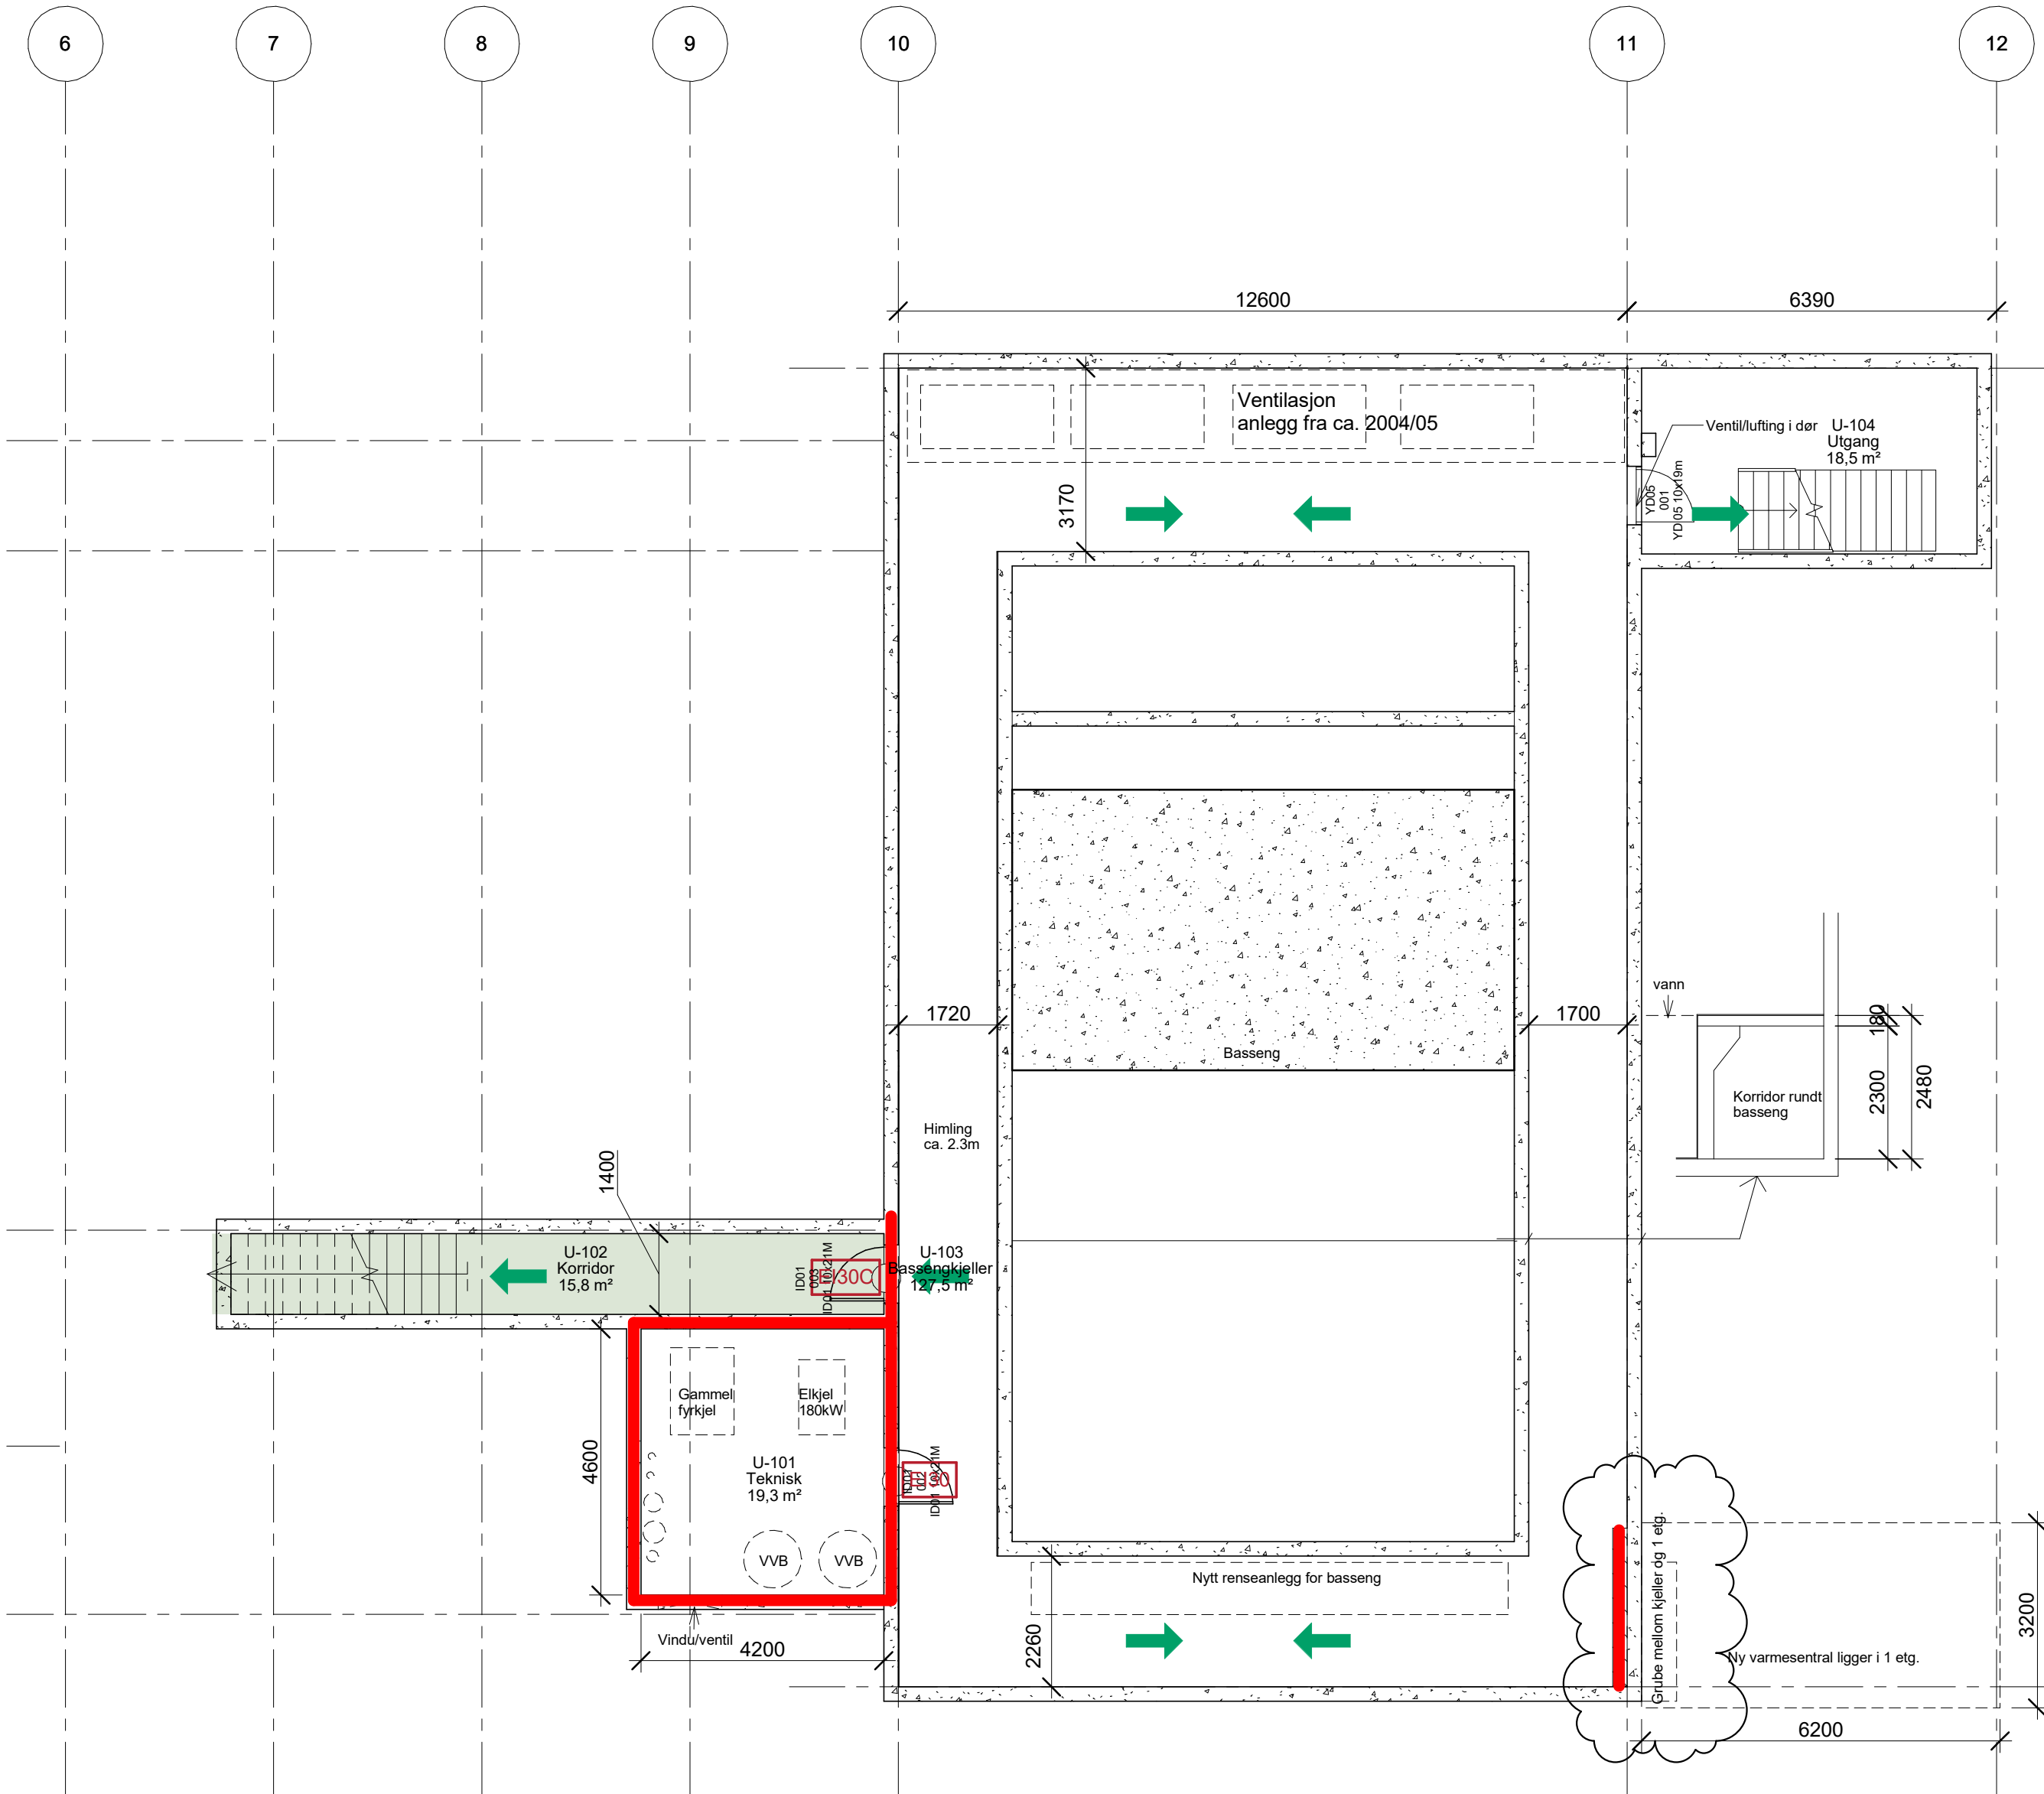

Symbolforklaring

- EI 30 [B30]

Til rømningsvei / Utgang til det fri

Rømningsvei

Branndekke REI30
- Brannalarmsentral
(forslag plassering)

Nøkkelboks
(forslag plassering)

Røykventilasjon -
avtrekk

Hovedangrepsvei

Brannslange
(forslag plassering)

Dører

- EI30

El: 30-Sa [B30]

FC-EI30

Branngardin - El: 30-Sa [B30]
- EI30C

El: 30-CSa [B30S]

E90

E 90-Sa [F90]

Alle dører, porter, luker, røykgardiner etc i brannklassifiserte konstruksjoner må være klassifisert Sa.

Vinduer

- EI30

El 30

Informasjon

Risikoklasse: 5 (forsamlingslokaler) og 2 (teknisk rom, lager, skytebane)
Brannklasse: 1

Heldekkende brannalarmanlegg iht. NS 3960:2019 og NS-EN 54-serien.
Direktevarsling 110.
Ledesystem iht. NS-EN 3926-1:2017
Nødbelysning iht. NS-EN 1838:2013

EL-fordeling i rømningsvei skal utføres som egen branncelle og branntett i dekker

Tegningen er å anse som konsepttegning og skal leses sammen med brannstrategidokumentet. Den har ikke status som byggetegning.

1	Korrigering ifm. oppdatert tegningsunderlag	2026-06-14	ASL	TRS
Revisjon	Beskrivelse	Dato	Prod.	Kont.
Prosjektinformasjon				
Forprosjekt				
Kunde		PROVENO		
Plan3 Arkitektur AS		Sluppenvegen 6 7037 Trondheim		
Prosjekt		Sørli Idrettshall - Eksisterende		
Tegning		Branntegning plan U1		
Kompleks		U1 - F - 200 - 20 - 100		
Bygg		1		
Eig				
Fag				
System				
Type				
Løpnummer				
Revisjon		Fase		