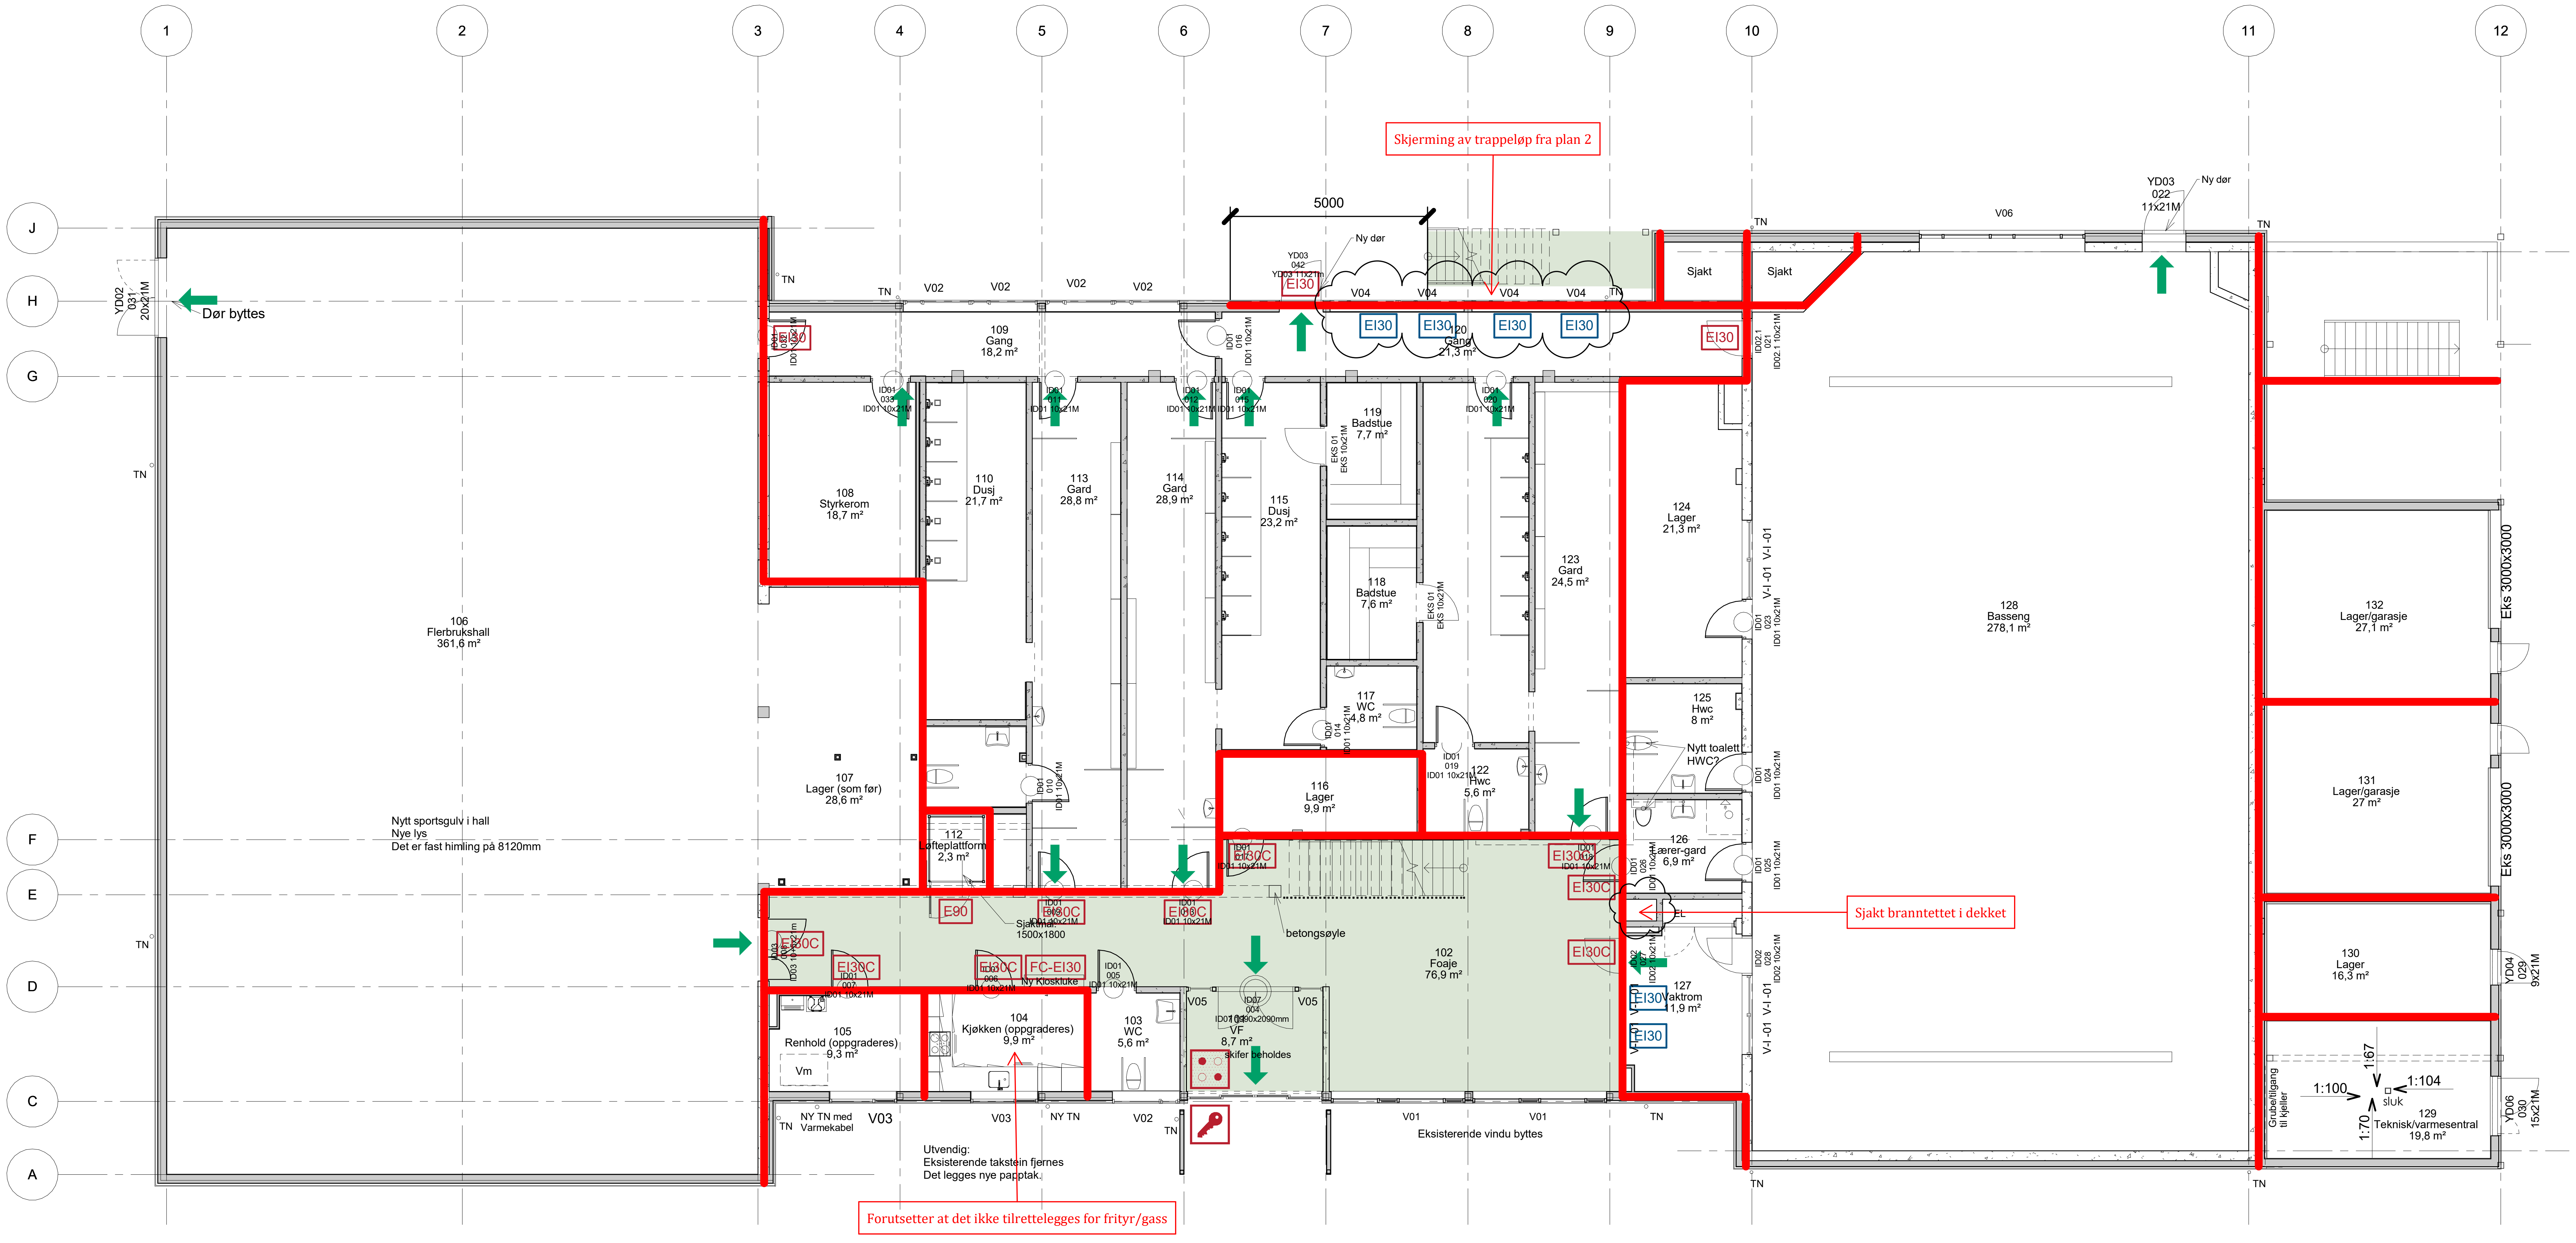
1
2
3
4
5
6
7
8
9
10
11
12
J
H
G
F
E
D
C
A
YD02 031 20x21M
Dør byttes
TN
106 Flerbrukshall 361,6 m²
Nytt sportsgulv i hall
Nye lys
Det er fast himling på 8120mm
108 Styrkerom 18,7 m²
107 Lager (som før) 28,6 m²
109 Gang 18,2 m²
110 Dusj 21,7 m²
113 Gard 28,8 m²
114 Gard 28,9 m²
115 Dusj 23,2 m²
119 Badstue 7,7 m²
118 Badstue 7,6 m²
117 WC 4,8 m²
116 Lager 9,9 m²
122 Hwc 5,6 m²
123 Gard 24,5 m²
120 Gang 21,3 m²
124 Lager 21,3 m²
125 Hwc 8 m²
Nytt toalett HWC?
126 Lærer-gard 6,9 m²
127 Vaktrom 11,9 m²
128 Basseng 278,1 m²
132 Lager/garasje 27,1 m²
131 Lager/garasje 27 m²
130 Lager 16,3 m²
129 Teknisk/varmesentral 19,8 m²
Grube/tilgang til kjeller
sluk
1:100
1:104
1:67
1:70
Eks 3000x3000
YD04 029 9x21M
YD06 030 15x21M
YD03 022 11x21M
Ny dør
V06
Sjakt
Sjakt
5000
YD03 042 YD03 11x21m
V02
V04
EI30
EI30C
E90
FC-EI30
Skjerming av trappeløp fra plan 2
Sjakt branntettet i dekket
112 Løfteplattform 2,3 m²
Sjaktmål: 1500x1800
betongsøyle
102 Foaje 76,9 m²
101 VF 8,7 m²
Skifer beholdes
ID07 004 1990x2090mm
V05
105 Renhold (oppgraderes) 9,3 m²
Vm
104 Kjøkken (oppgraderes) 9,9 m²
Ny Kioskluke
103 WC 5,6 m²
NY TN med Varmekabel
V03
NY TN
V01
Eksisterende vindu byttes
Utvendig:
Eksisterende takstein fjernes
Det legges nye papptak.
Forutsetter at det ikke tilrettelegges for frityr/gass
V-I -01
EL

Symbolforklaring

- EI 30 [B30]
- Til rømningsvei / Utgang til det fri
- Rømningsvei
- Branndekke REI30
- Brannalarmsentral (forslag plassering)
- Nøkkelboks (forslag plassering)
- Røykventilasjon - avtrekk
- Hovedangrepsvei
- Brannslange (forslag plassering)

Dører

EI30	EI₂ 30-Sa [B30]
EI30C	EI₂ 30-CSa [B30S]
FC-EI30	Branngardin - EI₂ 30-Sa [B30]
E90	E 90-Sa [F90]

Alle dører, porter, luker, røykgardiner etc i brannklassifiserte konstruksjoner må være klassifisert Sa.

Vinduer

EI30	EI 30

Informasjon

Risikoklasse: 5 (forsamlingslokaler) og 2 (teknisk rom, lager, skytebane)
Brannklasse: 1

Heldekkende brannalarmanlegg iht. NS 3960:2019 og NS-EN 54-serien.
Direktevarsling 110.
Ledesystem iht. NS-EN 3926-1:2017
Nødbelysning iht. NS-EN 1838:2013

EL-fordeling i rømningsvei skal utføres som egen branncelle og branntettet i dekker

Tegningen er å anse som konsepttegning og skal leses sammen med brannstrategidokumentet. Den har ikke status som byggetegning.

Revisjon	Beskrivelse	Dato	Prod.	Kont.
1	Korrigering ifm. oppdatert tegningsunderlag	2026-08-14	ASL	TRS

Prosjektfase
Forprosjekt

Kunde
Plan3 Arkitektur AS

PROVENO
Sluppenvegen 6
7037 Trondheim

Prosjekt
Sørli Idrettshall - Eksisterende

Oppdragsnummer: 11764
Oppdragsansv.: TRS
Produsert: ASL
Kontrollert: TRS

Tegning
Branntegning plan 1

Utstedt: 2026-06-05
Mål: 1:100

Kompleks	Bygg	Etg - Fag - System - Type - Løpenummer	Revisjon	Fase
		01 - F - 200 - 20 - 100	1	

A1