


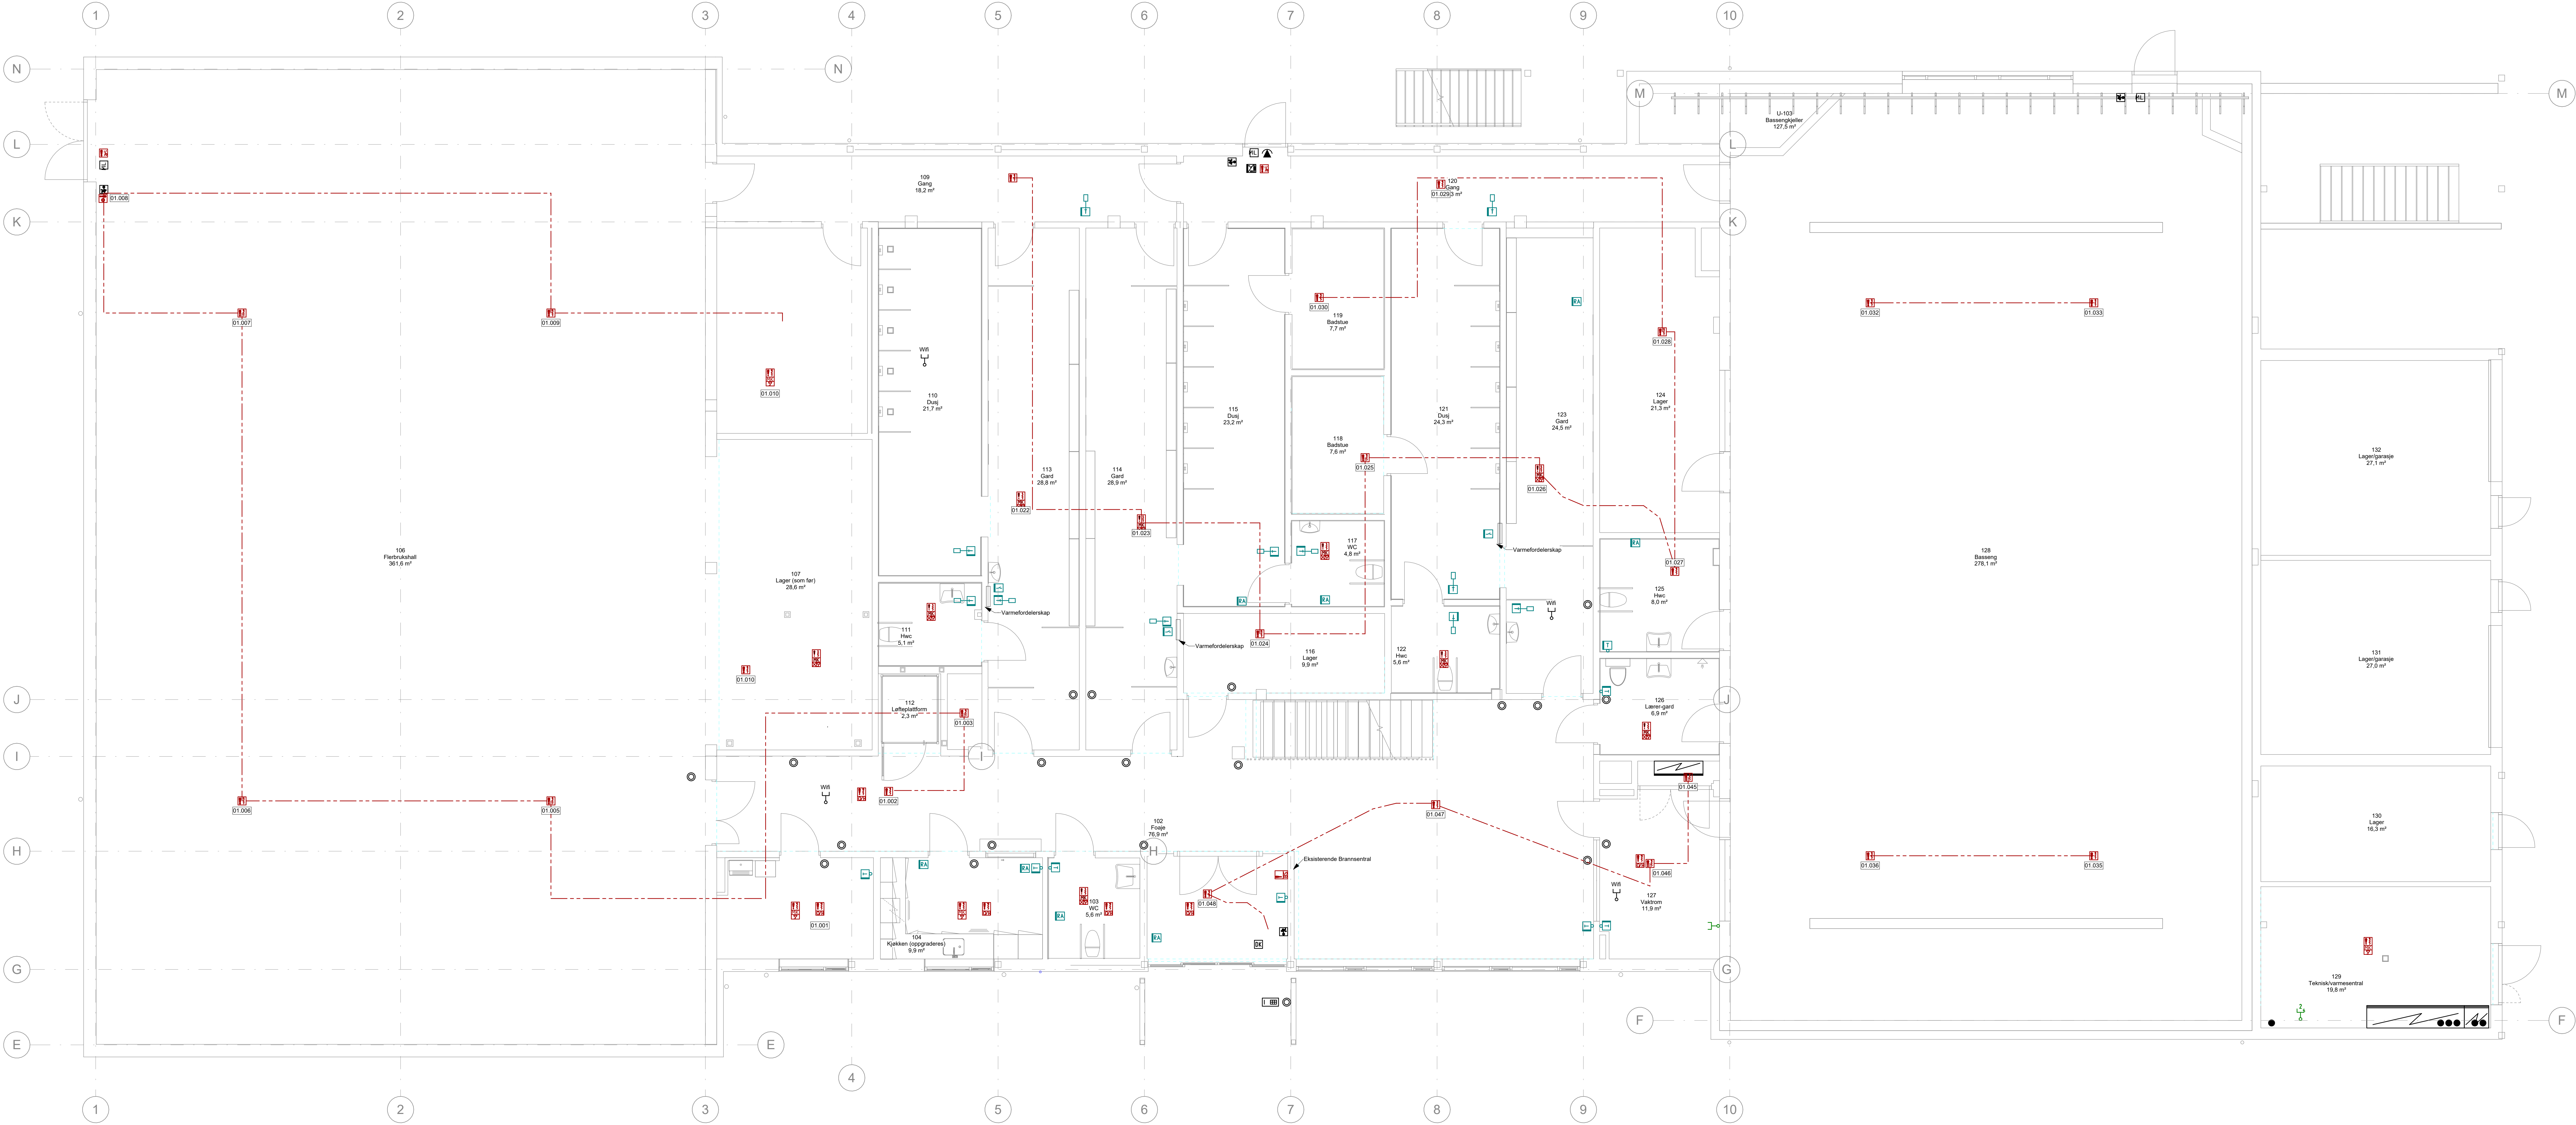

Prosjekt: Tele	Prosjektstatus: SOM BYGGET
Dokumentnummer: 10251984 -RIE -01-E-500-20-100	

Rev	Endring	Utf	Skrevet	Dato
1	1	1	1	1
Lierne Kommune		14.08.2020	150	
Sørlihallen		10251984	Jørgen Stenberg	
Tele Plan 1		SWECO	Arbudsstegning	
SWECO		RIE	01-E-500-20-100	