


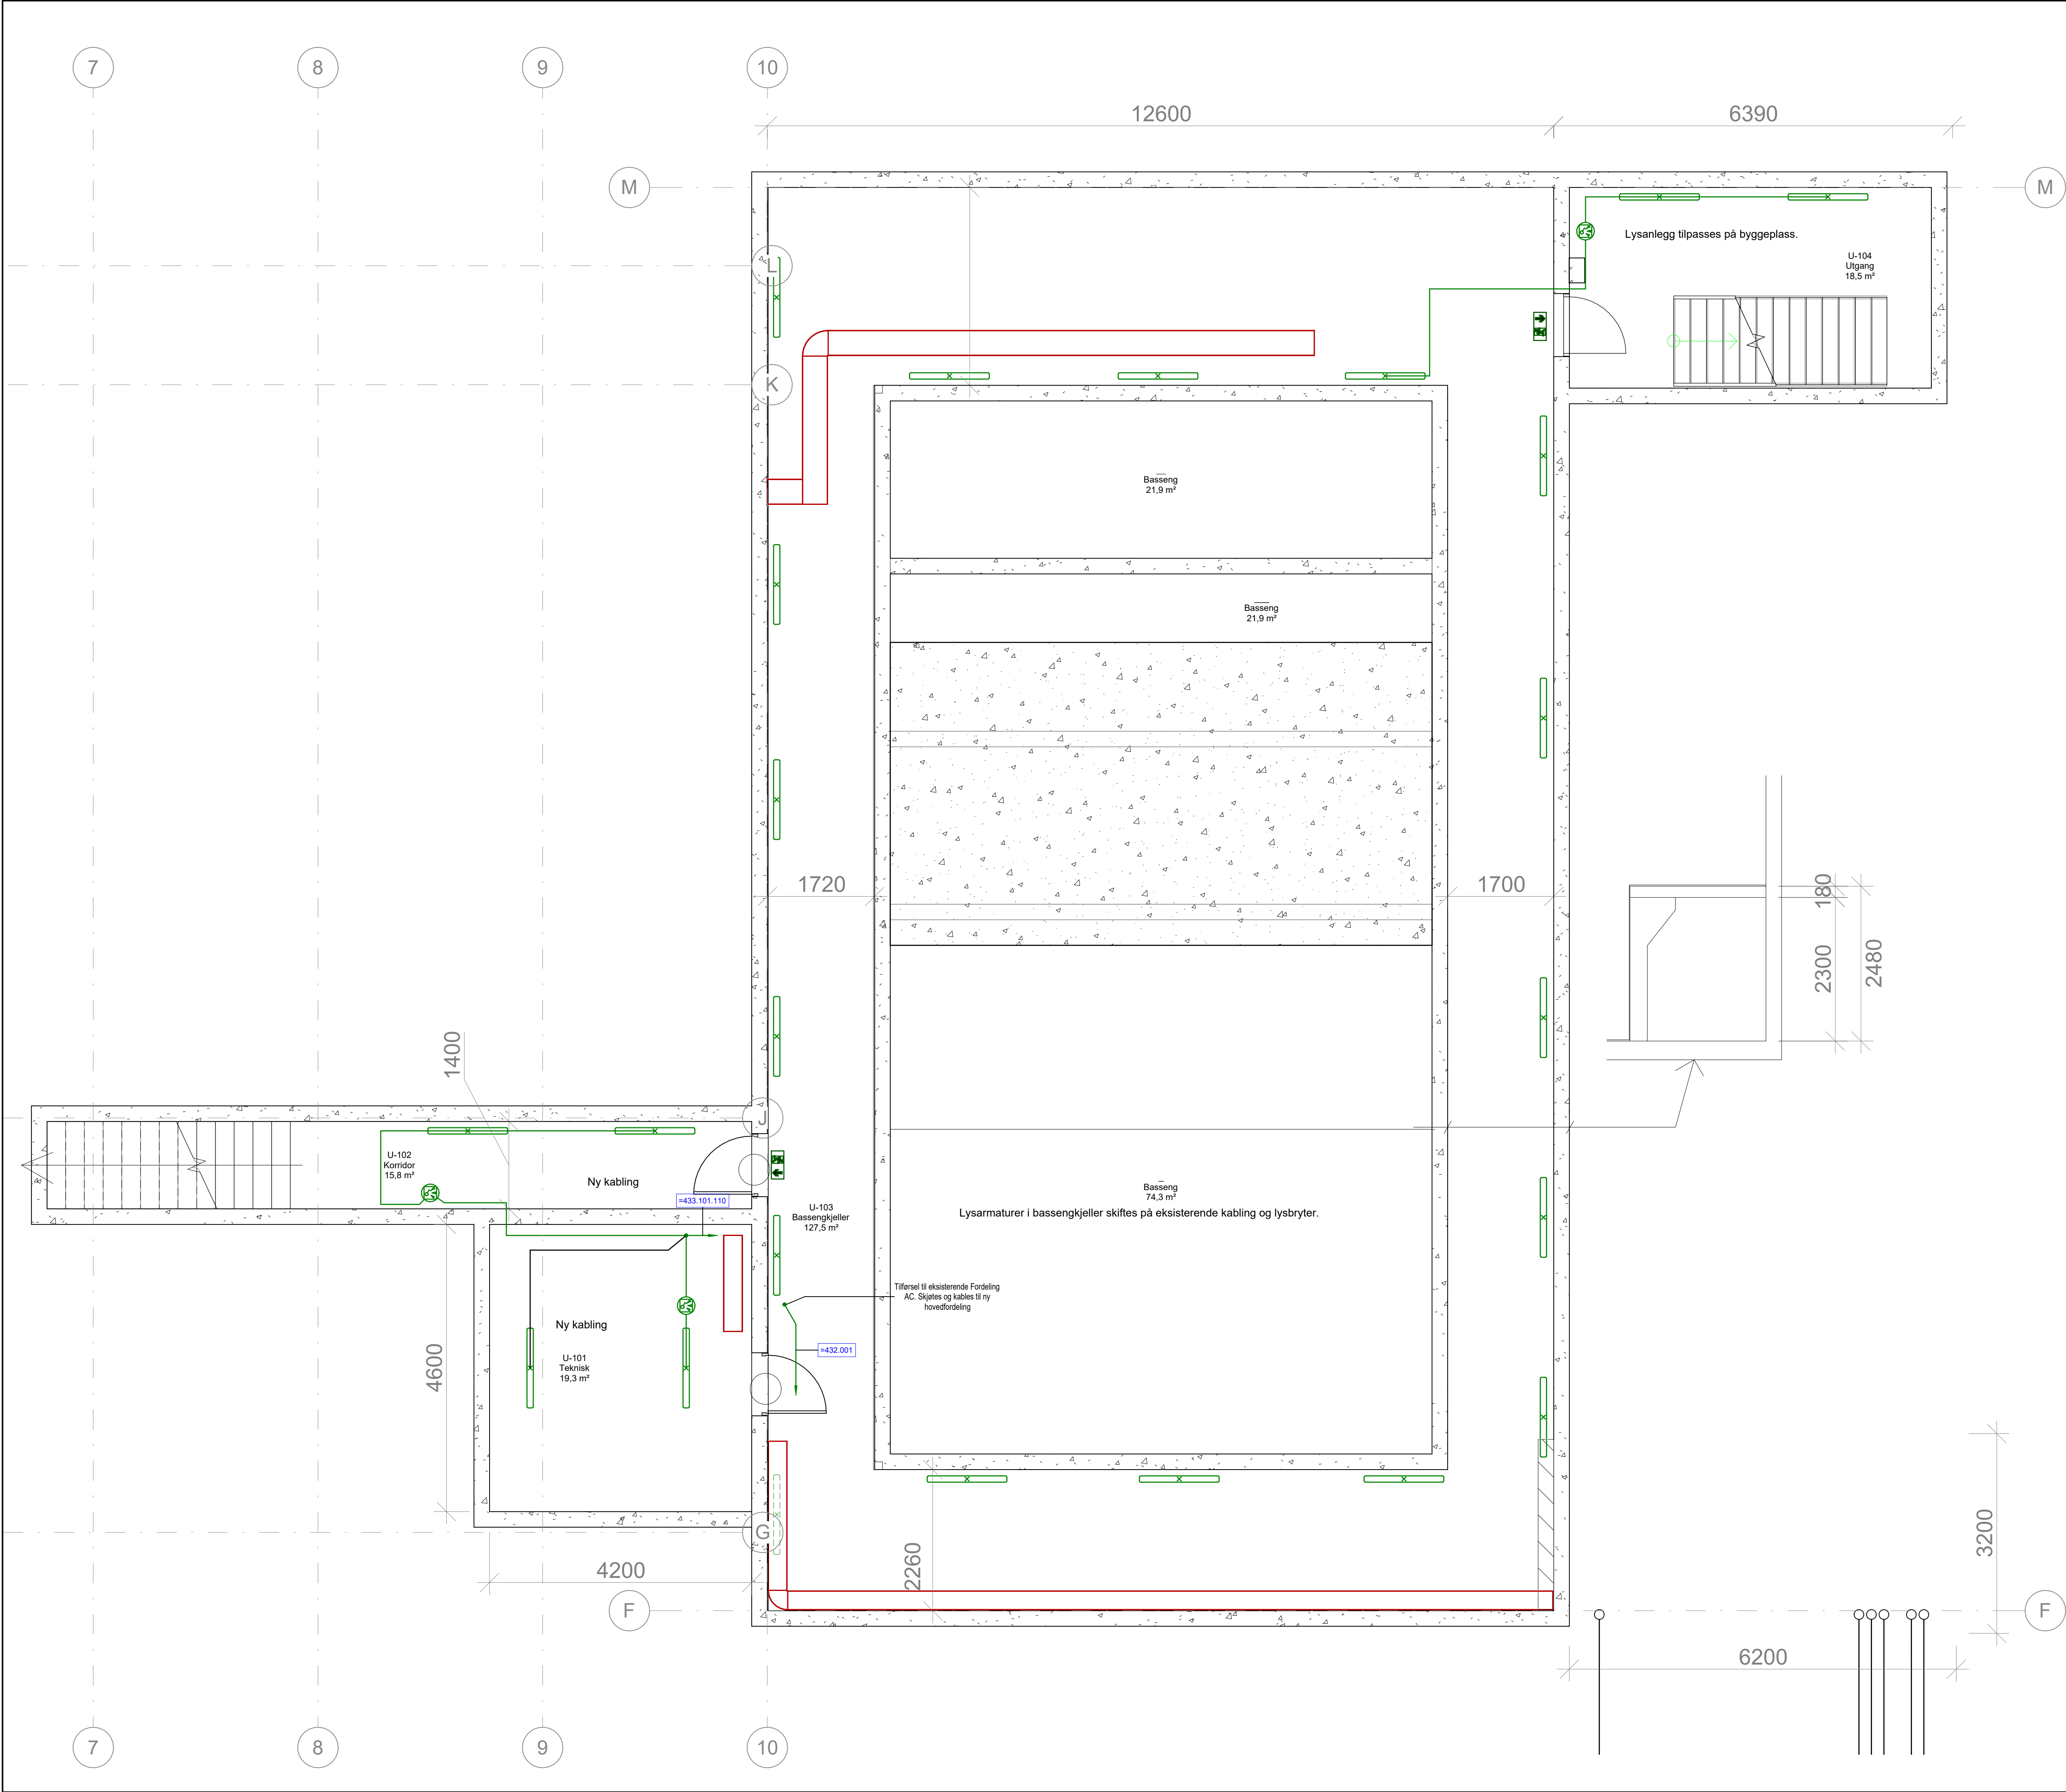

Tegningstittel: Elkraft	Tegningsstatus: SOM BYGGET
Dokumentnummer: 10251984 -RIE -U1-E-400-20-001	

Rev	Endring	Utf	Kont:	Dato
Oppdragsgiver Lierne Kommune		Utført av nojank	Kontrollert av	
Tittel Sørlihallen		Dato 14.08.2026	Ansvarlig	
Elkraft		Format A1 (594x841mm)	Målestokk 1:50	
Kjeller		Sweco oppdragsnr. 10251984	Sweco oppdragsleder Jørgen Stenberg	
SWECO		Tegningsstatus Anbudstegning		
Fagdisiplin RIE	Tegningsnummer (bygg-et-fag-syst-type-løpenr) U1-E-400-20-001		Status	Rev.