


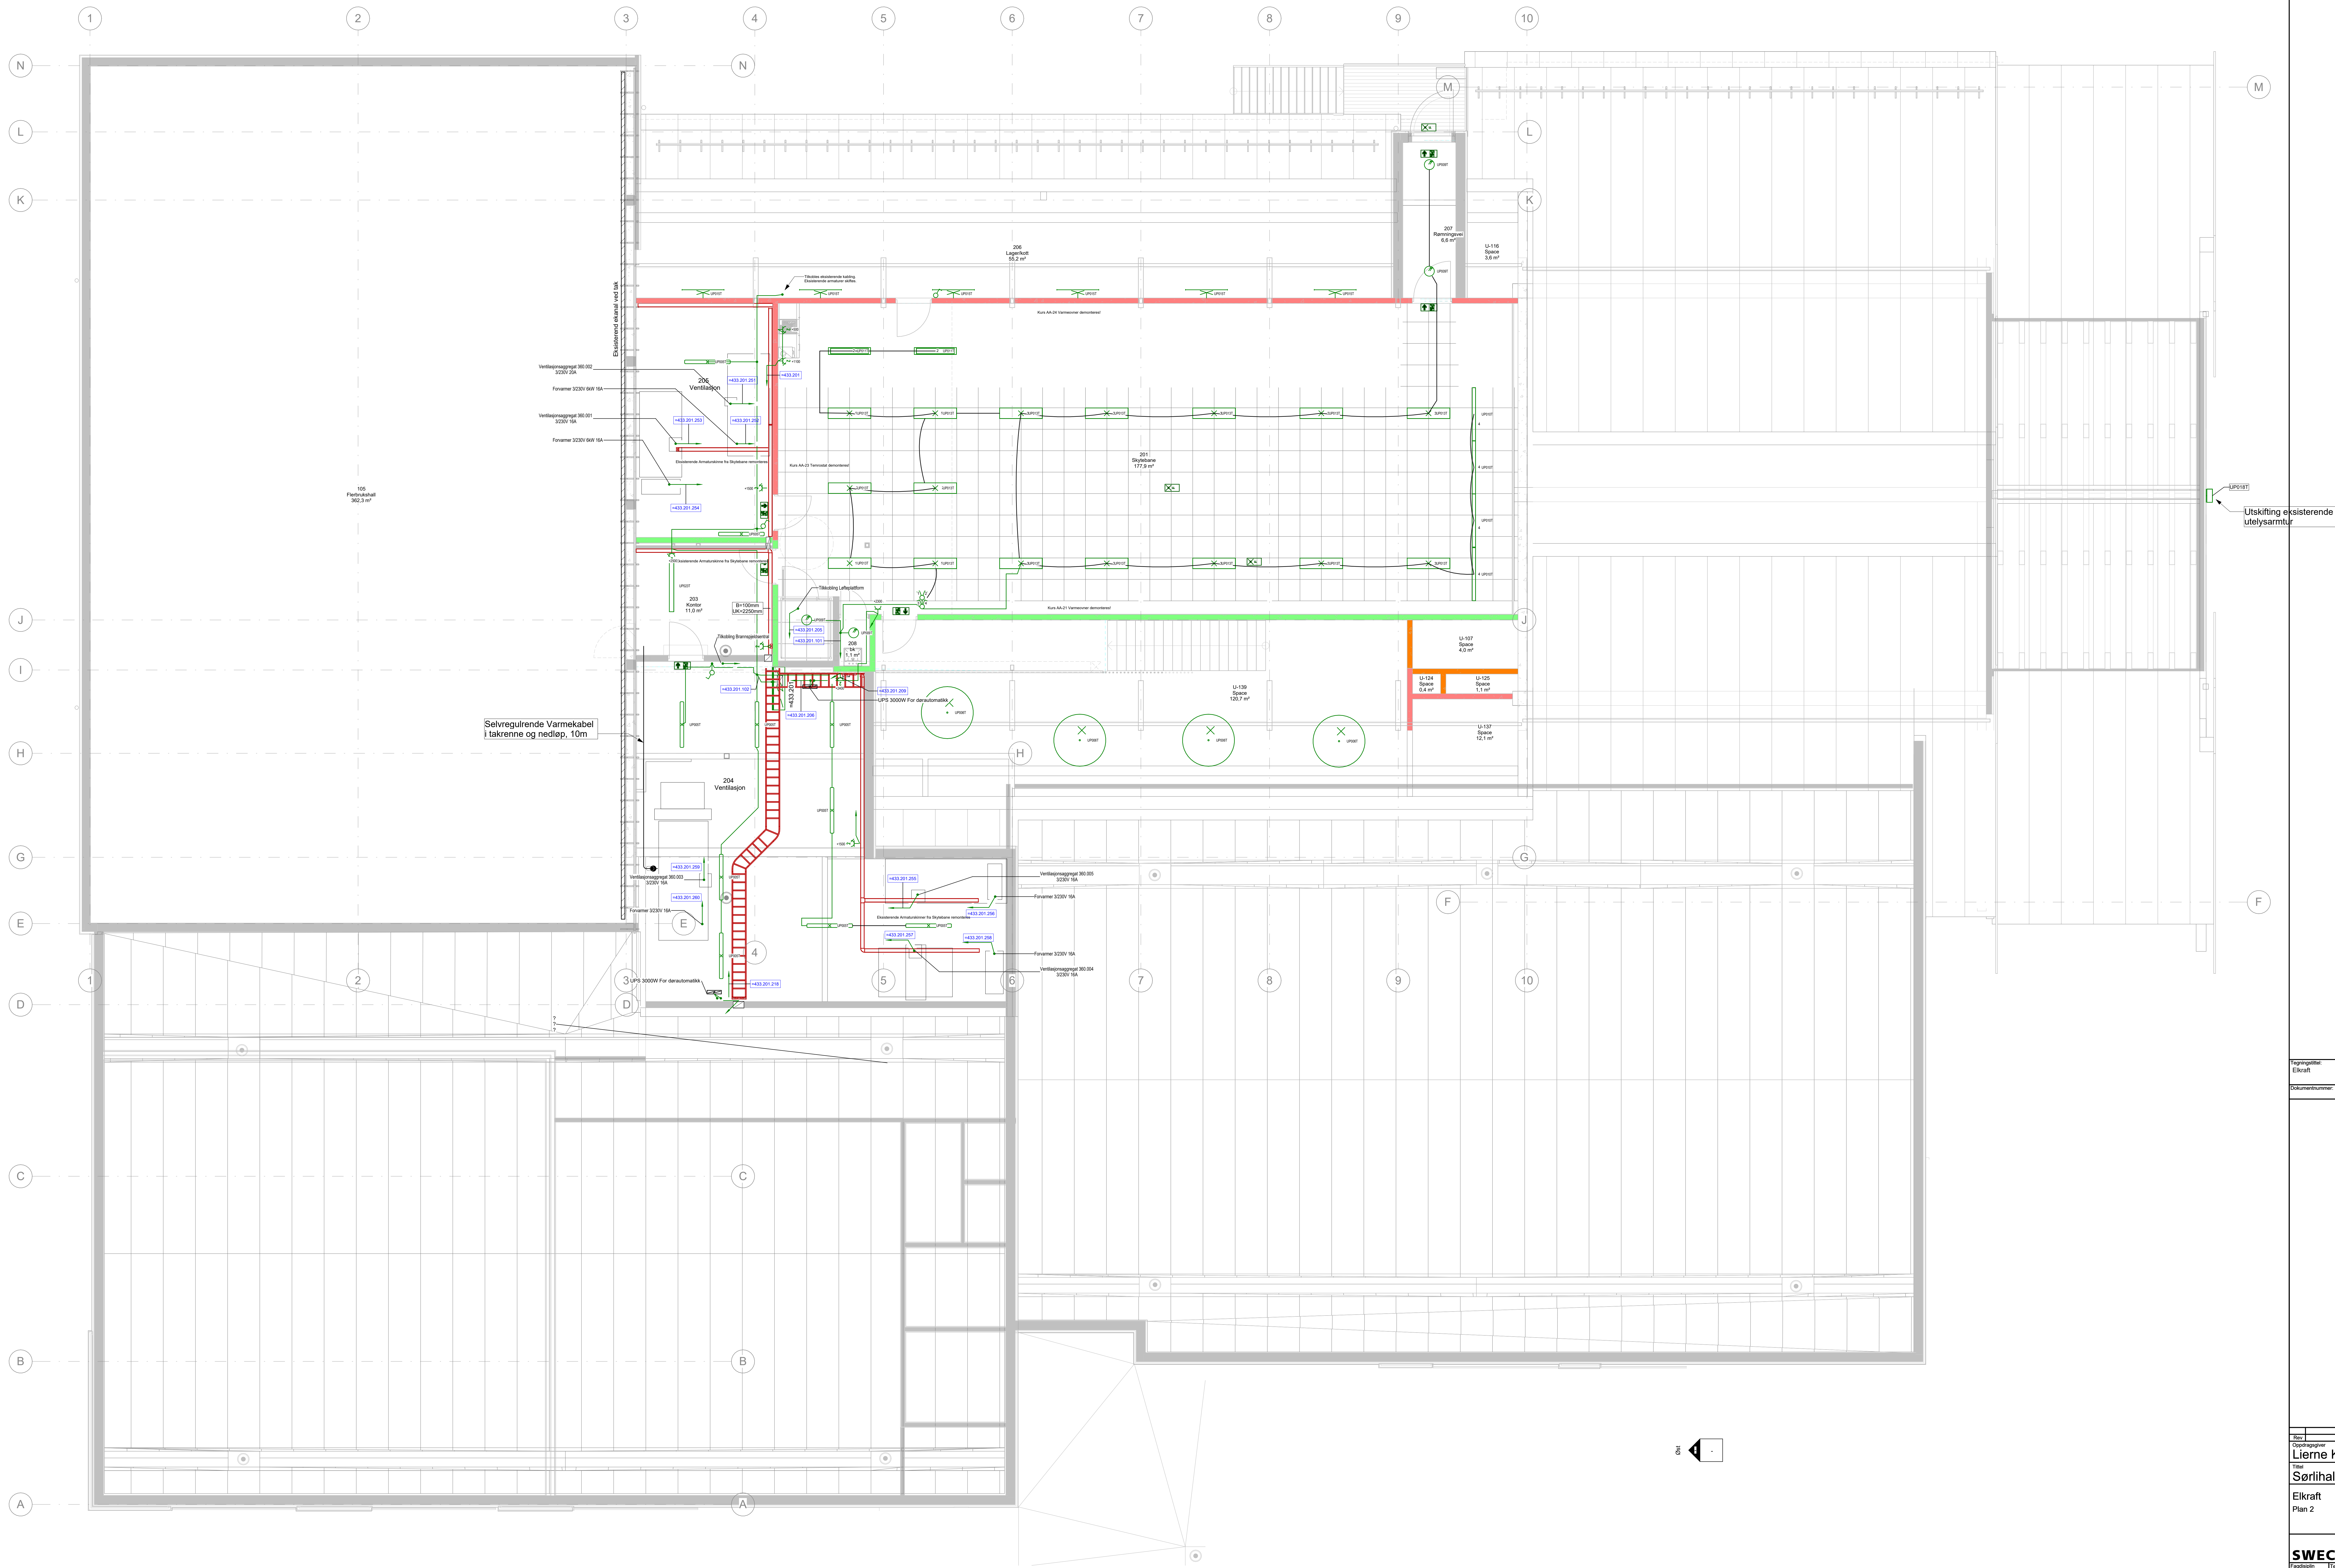

Tegningsbet: Elkraft	Tegningsstatus: SOM BYGGET
Dokumentnummer: 10251984 -RIE -02-E-400-20-200	

Nr.	Erøring	Lid	Score	Dato
Oppdragsnr Lierne Kommune				
Tittel Sørlihallen - Tilbygg				
Elkraft	Utløst av Forklarer		Kont. av	
Plan 2	Volum 14.08.2020		Amtvalg	
			1:50	
			Format (91x1500mm)	
			Sweco oppdragsnr 1025-1984	
			Sweco oppdragsleder Jenssen Stenberg	
			Tegningsnotat Anbudsteiging	
RIE	Tegningnummer (Bygg-id-byggsystem-typer)	Status	Rev.	
	02-E-400-20-200			