


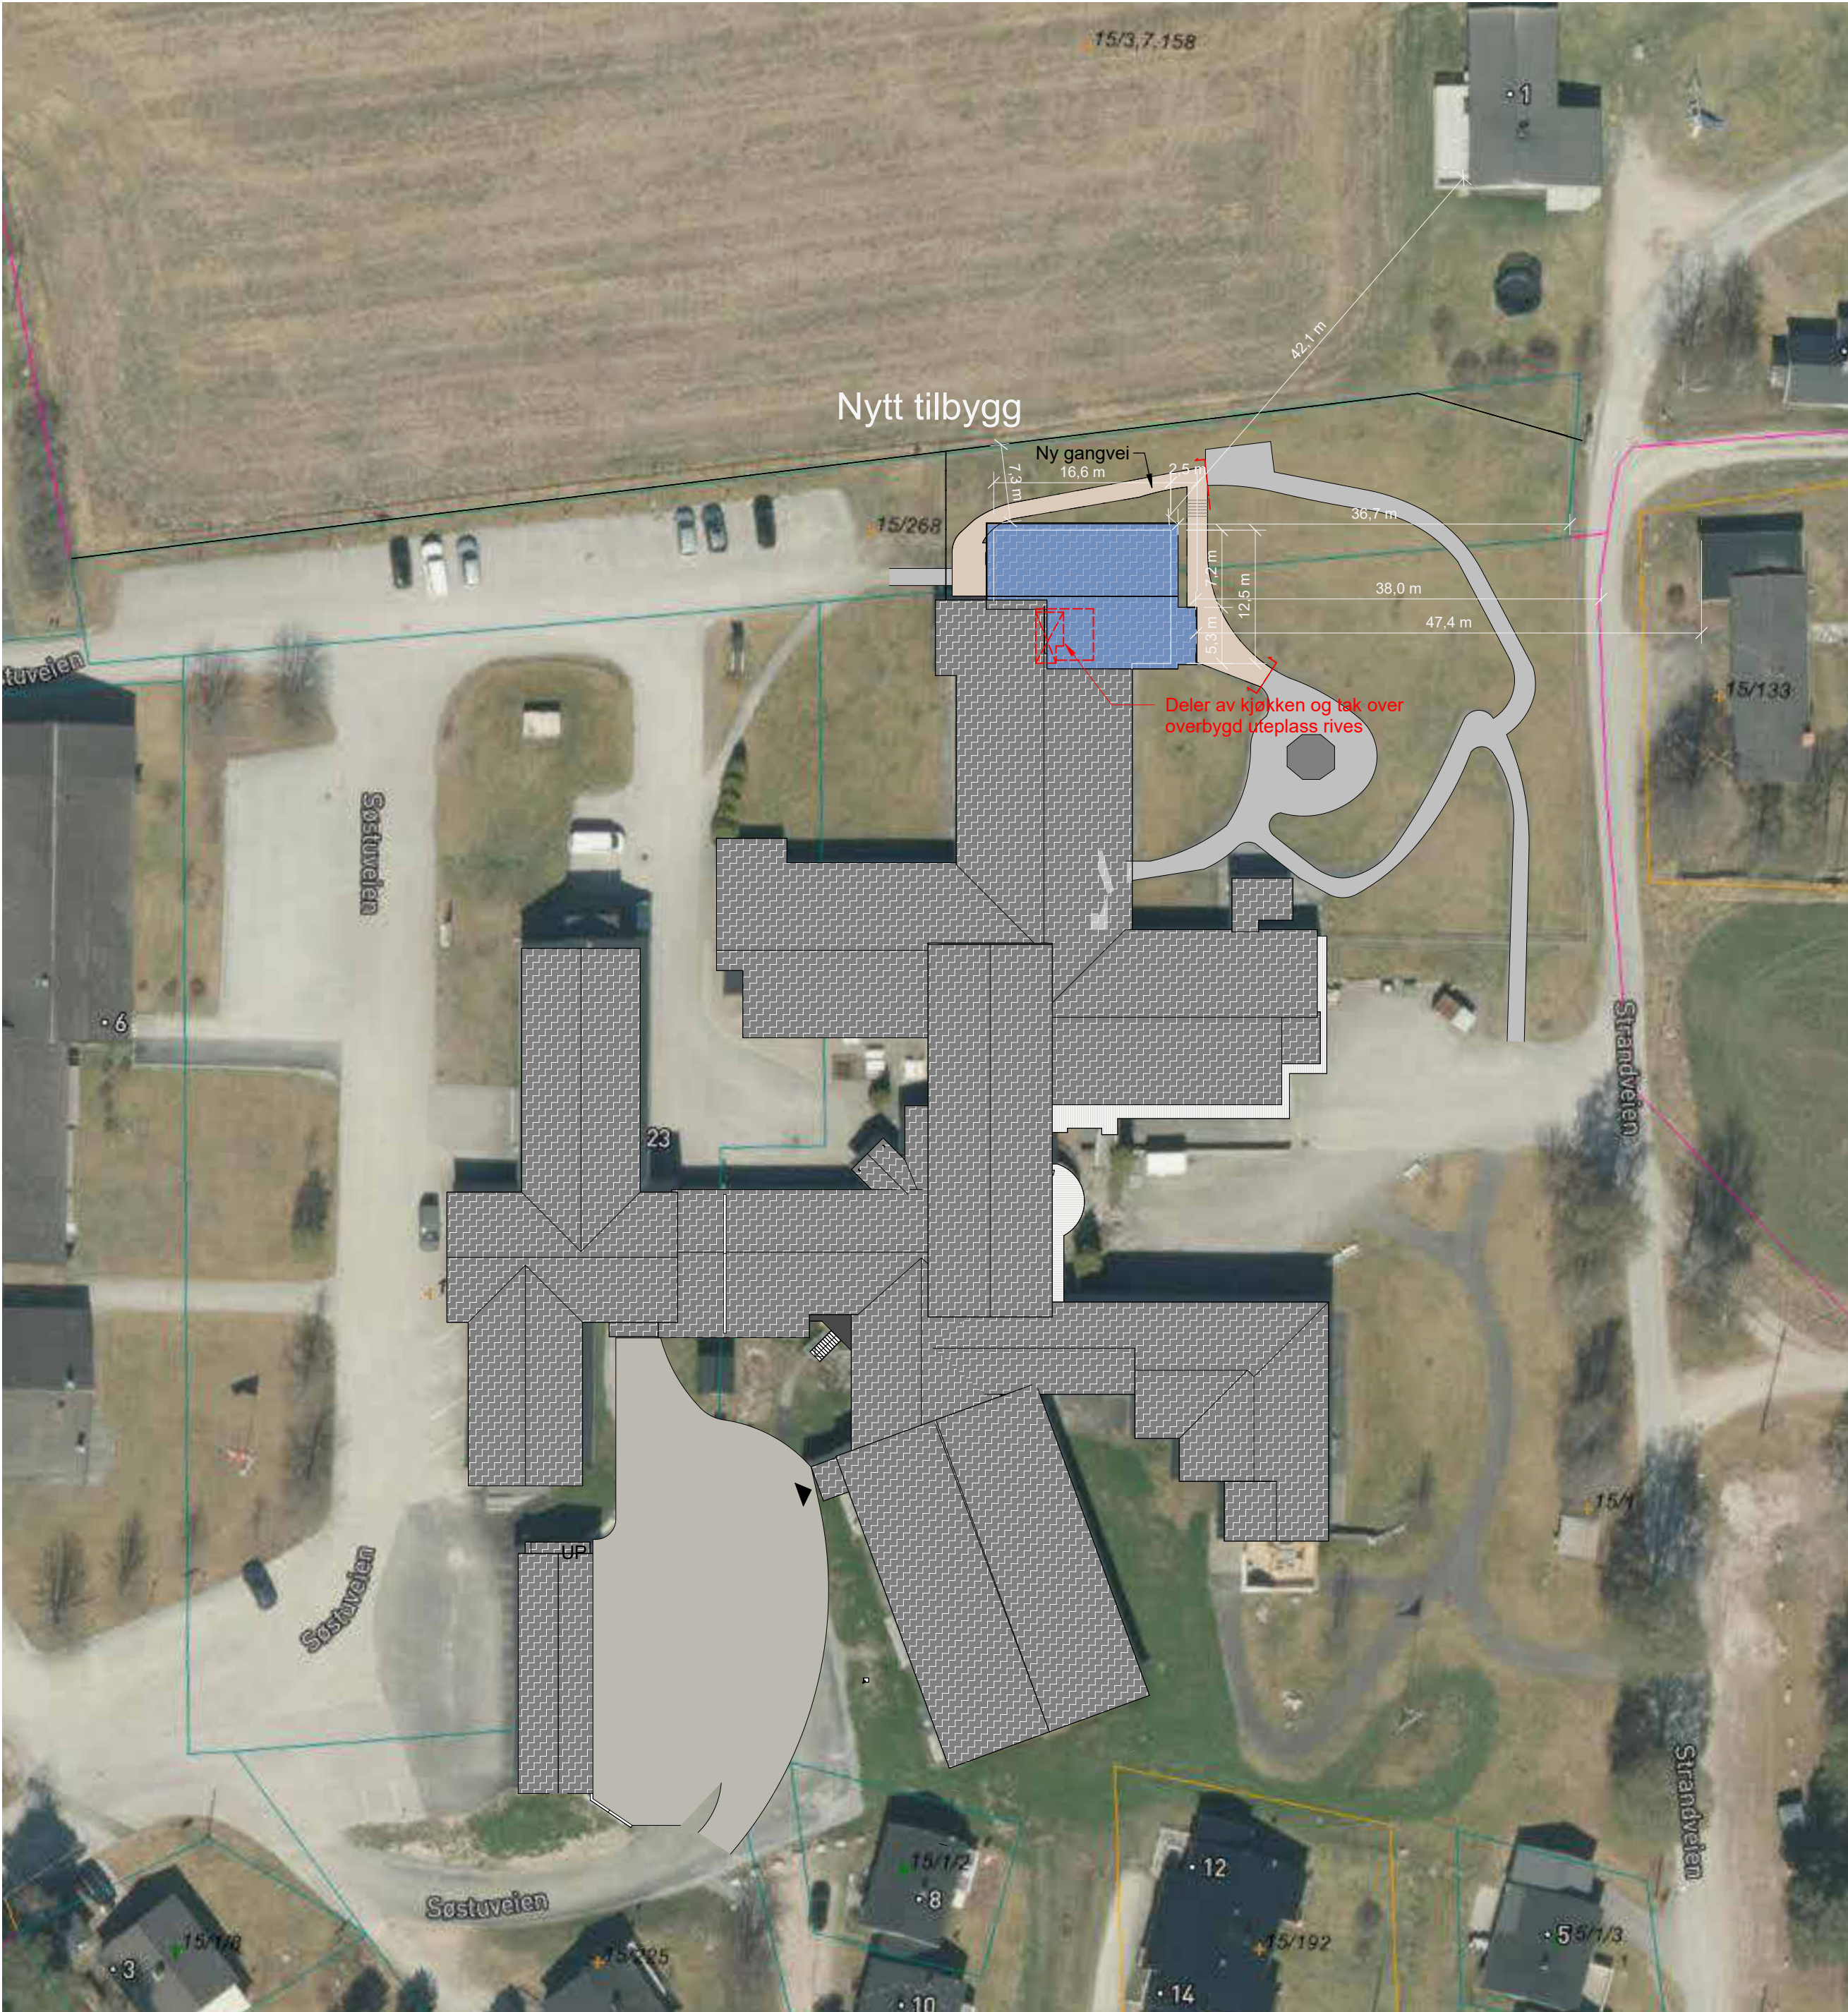

 = Nybygg

Tegningsnummer	Revisjon
A-10-00-01	F1

F1	2026-06-12	Anbudstegning	raghyn	syjur	raghyn
Rev.	Dato	Beskrivelse	Utarbeidet	Fagkontroll	Godkjent

Dette dokumentet er utarbeidet av Norconsult AS som del av det oppdraget som fremgår nedenfor. Opphavsretten tilhører Norconsult AS. Dokumentet må bare benyttes til det formål som oppdragsavtalen beskriver, og må ikke kopieres eller gjøres tilgjengelig på annen måte eller i større utstrekning enn formålet tilsier.

Rendalen kommune

Målestokk (gjelder A2)
1 : 500

Rendalen sykehjem

Situasjonsplan
Gnr./bnr.: 15/1, 15/268
Søstuveien 25, Otnes, 2485 Rendalen

Norconsult 	Oppdragsnummer 52507408	Tegningsnummer A-10-00-01	Revisjon F1
--	----------------------------	------------------------------	----------------